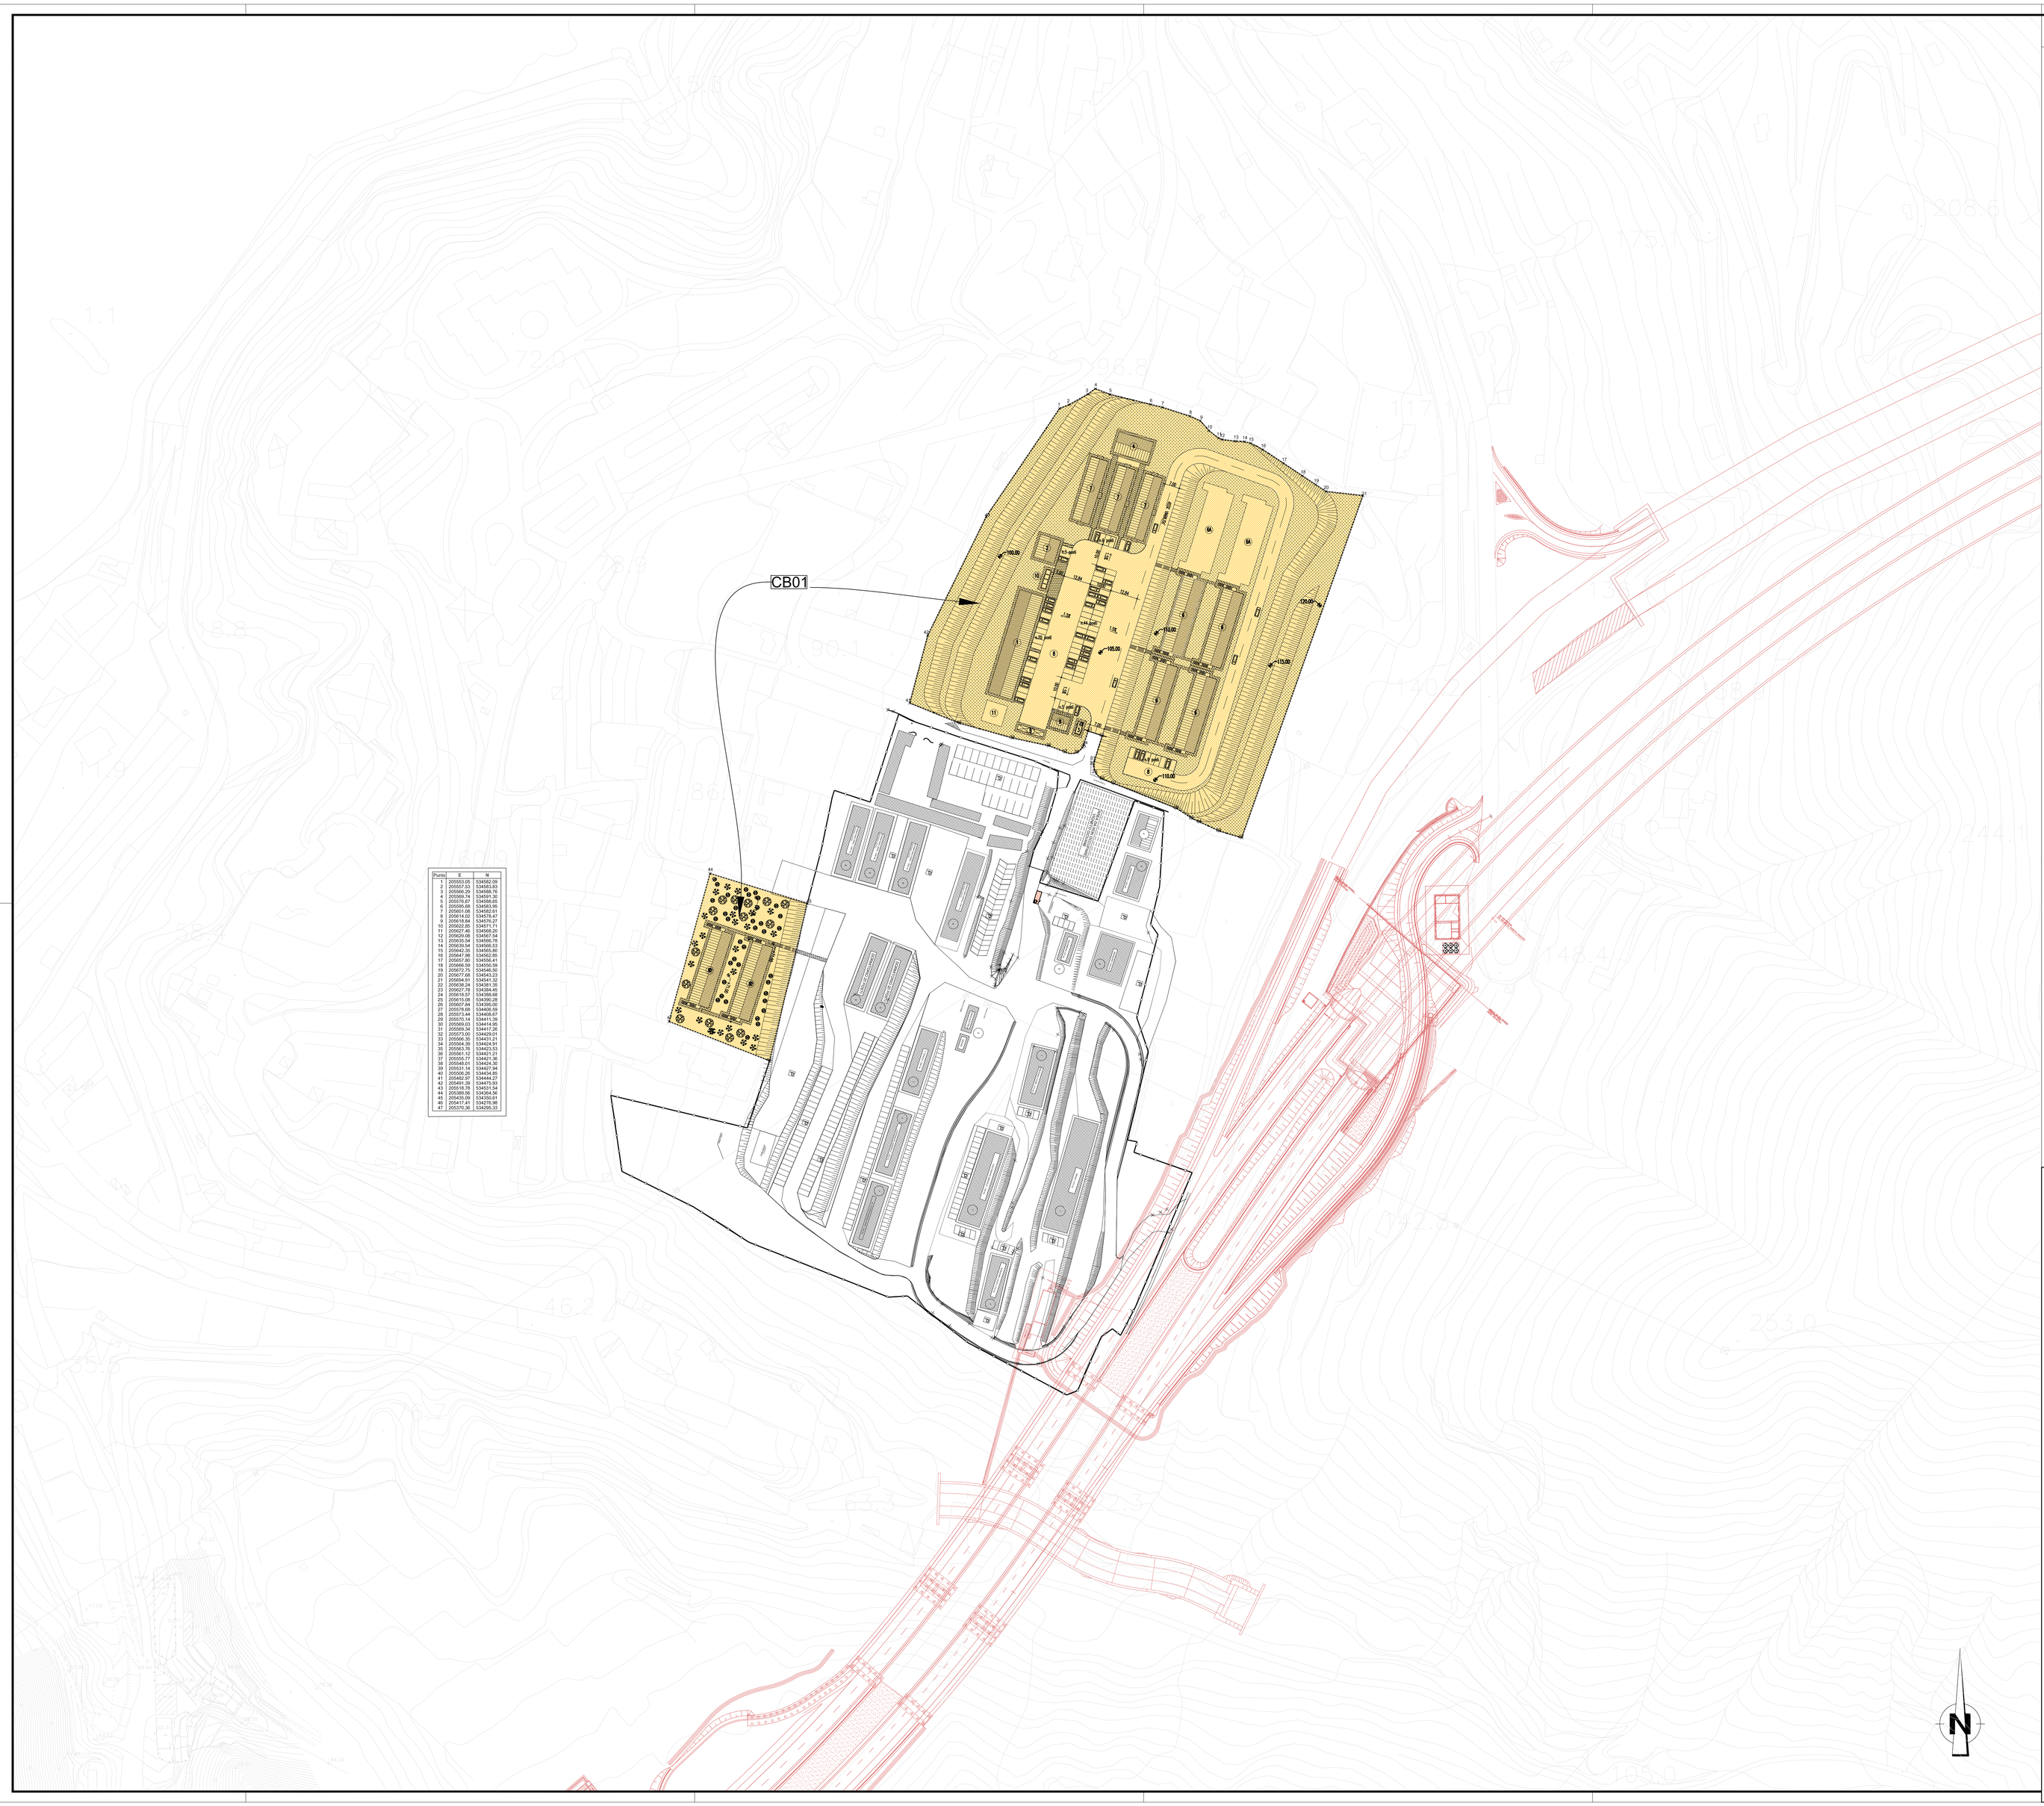

Punto	E	N
1	205553.05	534562.09
2	205557.53	534563.82
3	205577.52	534571.55
4	205595.74	534591.26
5	205576.87	534598.65
6	205558.69	534578.94
7	205561.68	534562.61
8	205614.02	534576.47
9	205622.85	534571.71
10	205622.85	534571.71
11	205627.46	534568.20
12	205629.54	534566.78
13	205629.54	534566.78
14	205630.54	534566.53
15	205647.98	534562.85
16	205647.98	534562.85
17	205657.80	534566.41
18	205657.80	534566.41
19	205673.75	534548.00
20	205677.68	534543.22
21	205677.68	534543.22
22	205628.24	534541.35
23	205627.75	534384.45
24	205627.75	534384.45
25	205616.05	534395.68
26	205607.84	534395.00
27	205574.68	534409.07
28	205574.68	534409.07
29	205570.14	534411.39
30	205569.23	534414.95
31	205569.34	534437.26
32	205569.34	534437.26
33	205566.25	534451.21
34	205564.39	534456.93
35	205561.13	534462.21
36	205561.13	534462.21
37	205555.77	534421.36
38	205555.77	534421.36
39	205531.14	534427.94
40	205530.26	534434.85
41	205530.26	534434.85
42	205491.39	534473.50
43	205519.78	534531.54
44	205519.78	534531.54
45	205439.08	534556.61
46	205417.61	534576.98
47	205375.36	534595.33

NOTE GENERALI

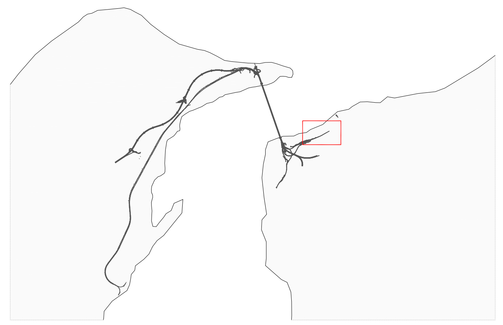

LEGENDA

- BONIFICA PROFONDA SULLE AREE FINO A 2 mt DI PROFONDITA' DAL PIANO DI CAMPAGNA SULLE AREE DOVE PREVISTA LA COMPATTAZIONE DEL TERRENO
- BONIFICA PROFONDA SULLE AREE DOVE SI ESEGUONO LAVORI FINO A 5 mt DI PROFONDITA' DAL PIANO CAMPAGNA PREVIA BONIFICA SUPERFICIALE ANCHE PER SCAVI SUPERIORI AI 5 mt
- BONIFICA SUBACQUEA
- DELIMITAZIONE AREE SOGGETTE A BONIFICA MAGGIORATE DI UN'AREA DI SICUREZZA PARI A 1,5 mt
- Progetto Definitivo
- Progetto SA-RC

LA BONIFICA SUPERFICIALE FINO A 1mt DI PROFONDITA' DAL PIANO CAMPAGNA SI ESEGUE SULLE AREE SOGGETTE AD INTERVENTO - VEDI TABELLA RIEPILOGATIVA

LE COORDINATE DEI VERTICI DI TRACCIAMENTO, SONO ESPRESSE NEL "SISTEMA PONTE"

WBS	Bonifica Superf. Mq.	Bonifica Prof. - 2.00 m Mq.	Bonifica Prof. - 5.00 m Mq.	Bonifica Subacqua m Mq.
CB01	30.300,00	30.300,00		

Stretto di Messina

Concessionaria per la progettazione, realizzazione e gestione del collegamento stabile tra la Sicilia e il Continente
Organismo di Diritto pubblico
(Legge n° 1158 del 17 dicembre 1971, modificata dal D.Lgs. n° 114 del 24 aprile 2003)

Eurolink

PONTE SULLO STRETTO DI MESSINA

PROGETTO DEFINITIVO

EUROLINK S.C.p.A.
IMPREGILO S.p.A. (Mandataria)
SOCIETA' ITALIANA PER CONDOTTE D'ACQUA S.p.A. (Mandante)
COOPERATIVA MURATORI E CEMENTISTI - C.M.C. di Ravenna Soc. Coop. a.r.l. (Mandante)
SACYR S.A.U. (Mandante)
ISHIKAWAJIMA - HARIMA HEAVY INDUSTRIES CO. Ltd. (Mandante)
A.C.I. S.C.P.A. - CONSORZIO STABILE (Mandante)

IL PROGETTISTA	IL CONTRAENTE GENERALE	STRETTO DI MESSINA	STRETTO DI MESSINA
Eurolink Dott. Ing. E. Pagani Ordine Ingegneri Milano n° 15408	Project Manager (Ing. P.P. Marcheselli)	Direttore Generale e RUP Validazione (Ing. G. Fiammenghi)	Amministratore Delegato (Dott. P. Ciucci)

COLLEGAMENTI VERSANTE CALABRIA CR0013_F0
ATTIVITA' DI CARATTERE GENERALE
BONIFICA ORDIGNI BELLICI
GENERALE
PLANIMETRIA DELLE INDAGINI– Tav.13

CODICE: C G 0 0 0 0 P P 7 D C G E B 2 G 0 0 0 0 0 0 1 3 F0
SCALA: 1:1000

REV.	DATA	DESCRIZIONE	REDATTO	VERIFICATO	APPROVATO
F0	20-06-2011	EMISSIONE FINALE	PUGLIESE	LUCIONI	PAGANI

NOME DEL FILE: CR0013_F0.dwg