


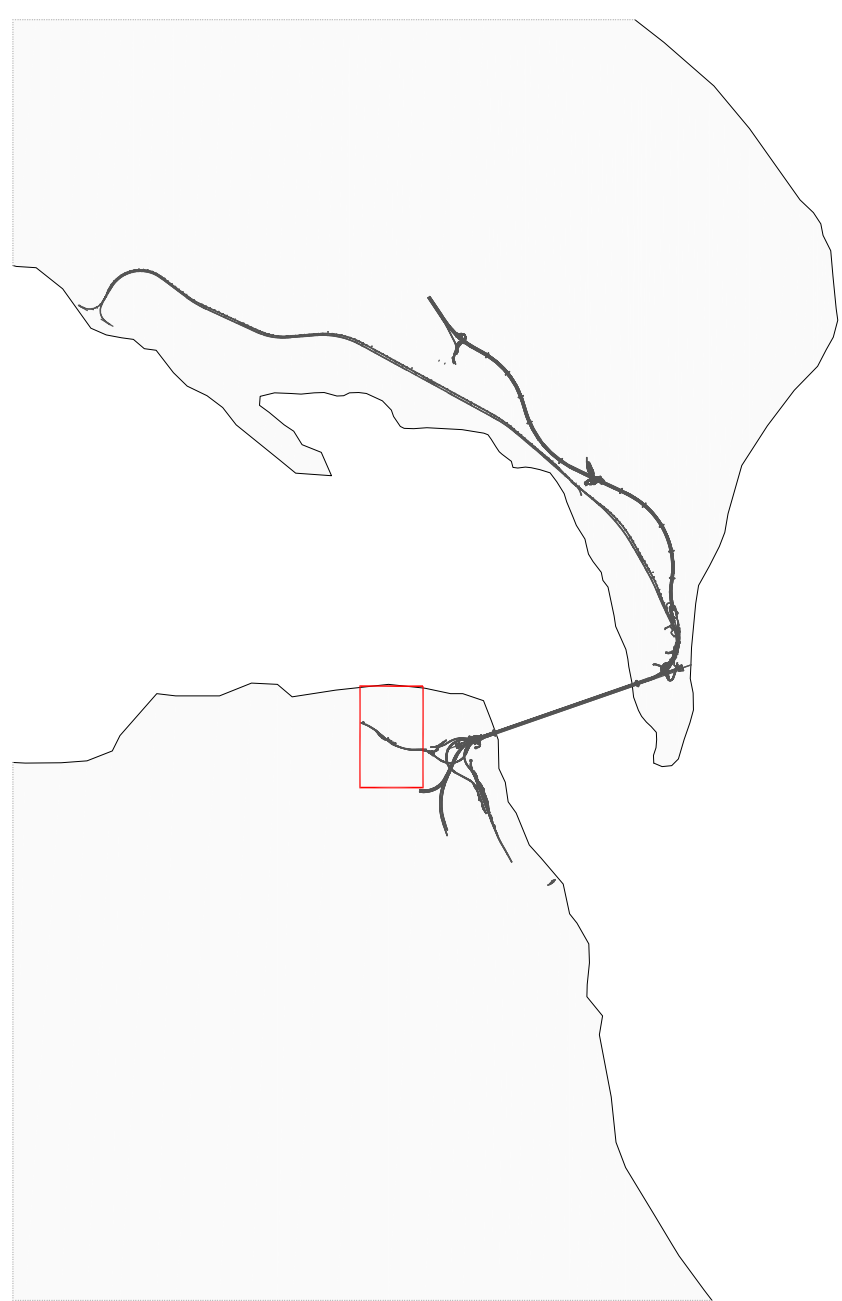

NOTE GENERALI

LEGENDA

BONIFICA PROFONDA SULLE AREE FINO A 2 mt DI PROFONDITÀ, DAL PIANO DI CAMPAGNA SULLE AREE DOVE PREVISTA LA COMPATTAZIONE DEL TERRENO

BONIFICA PROFONDA SULLE AREE DOVE SI ESEGUONO LAVORI FINO A 5 mt DI PROFONDITA' DAL PIANO CAMPAGNA. PREVIA BONIFICA SUPERFICIALE ANCHE PER SCAVI SUPERIORI AI 5 mt

BONIFICA SUBACQUEA

DELIMITAZIONE AREE SOGGETTE A BONIFICA MAGGIORATE
DI UN'AREA DI SICUREZZA PARI A 1,5 ml


Progetto Definitivo
Progetto SA-RC

Progetto SA-RC


LA BONIFICA SUPERFICIALE FINO A 1m DI PROFONDITÀ DAL PIANO CAMPANIA SI ESEGUE SULLE AREE SOGGETTE AD INTERVENTO - VEDI TABELLA RIEPILOGATIVA

LE COORDINATE DEI VERTICI DI TRACCIAMENTO, SONO ESPRESSE NEL "SISTEMA PONTE".

	Bonifica Superf.	Bonifica Prof. - 2.00	Bonifica Prof. - 5.00	Bonifica Subsegua
WBS	Mq.	m Mq.	m Mq.	m Mq.
T878	10.357,24	10.357,24		

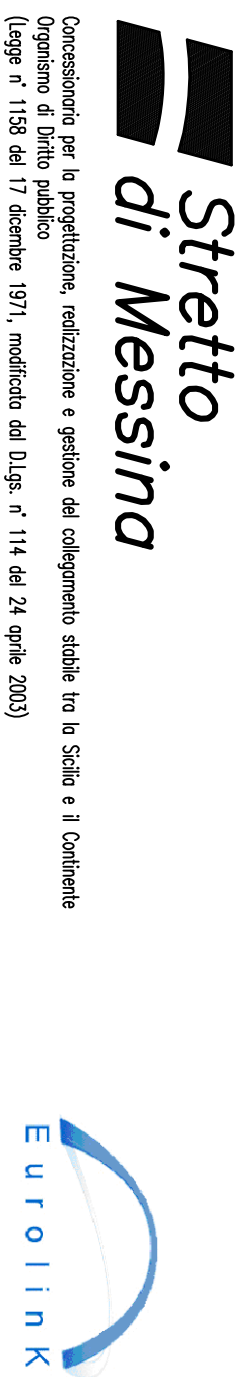


PONTE SULLO STRETTO DI MESSINA

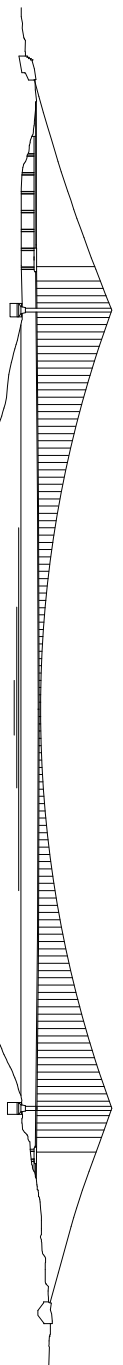

PROGETTO DEFINITIVO

EUROLINK S.c.p.A.
INPERFILIO S.p.A. (Mandatista)
SOCIETÀ ITALIANA PER CONDOTTE D'ACQUA S.p.A. (Mandatante)
COOPERATIVA INUTRATORI E CEMENTISTI - C.I.C. di Ravenna Soc. Coop. a.r.l. (Mandatante)
SACRIS S.A.U. (Mandatante)
ISHIKAWAJIMA - HARIMA HEAVY INDUSTRIES CO. Ltd. (Mandatante)
A.C.I.S.C.P.A. - CONSORTIO STABILE (Mandatante)

 IL PROGETTISTA	IL CONTRANTE GENERALE	STRETO DI MESSINA	STRETO DI MESSINA
	Project Manager (Ing. P. Marzetti)	Direttore generale e R&P Votazione (Ing. G. Frammeyn)	Amministrazione Delegata (Dott. P. Cusco)
Ing. E. Pappalardo Ing. E. Pappalardo Ing. E. Pappalardo			

COLLEGAMENTI VERSANTE CALABRIA **CP0014-14-FG**
ATTIVITÀ DI CARTIERE GENERALE
BONIFICA ORDIGNI BELLI
GENERALE
PLANIMETRIA DELLE INDAGINI – Tav.1/4

KEY	DATA	DESCRIPTIONE	REDITO	VERIFICATO	AL
FO	20-06-2011	EMISSIONE INVALE	PUGLIESE	LUCCIONI	

NOME DEL FILE: CR0014_FO.dwg