


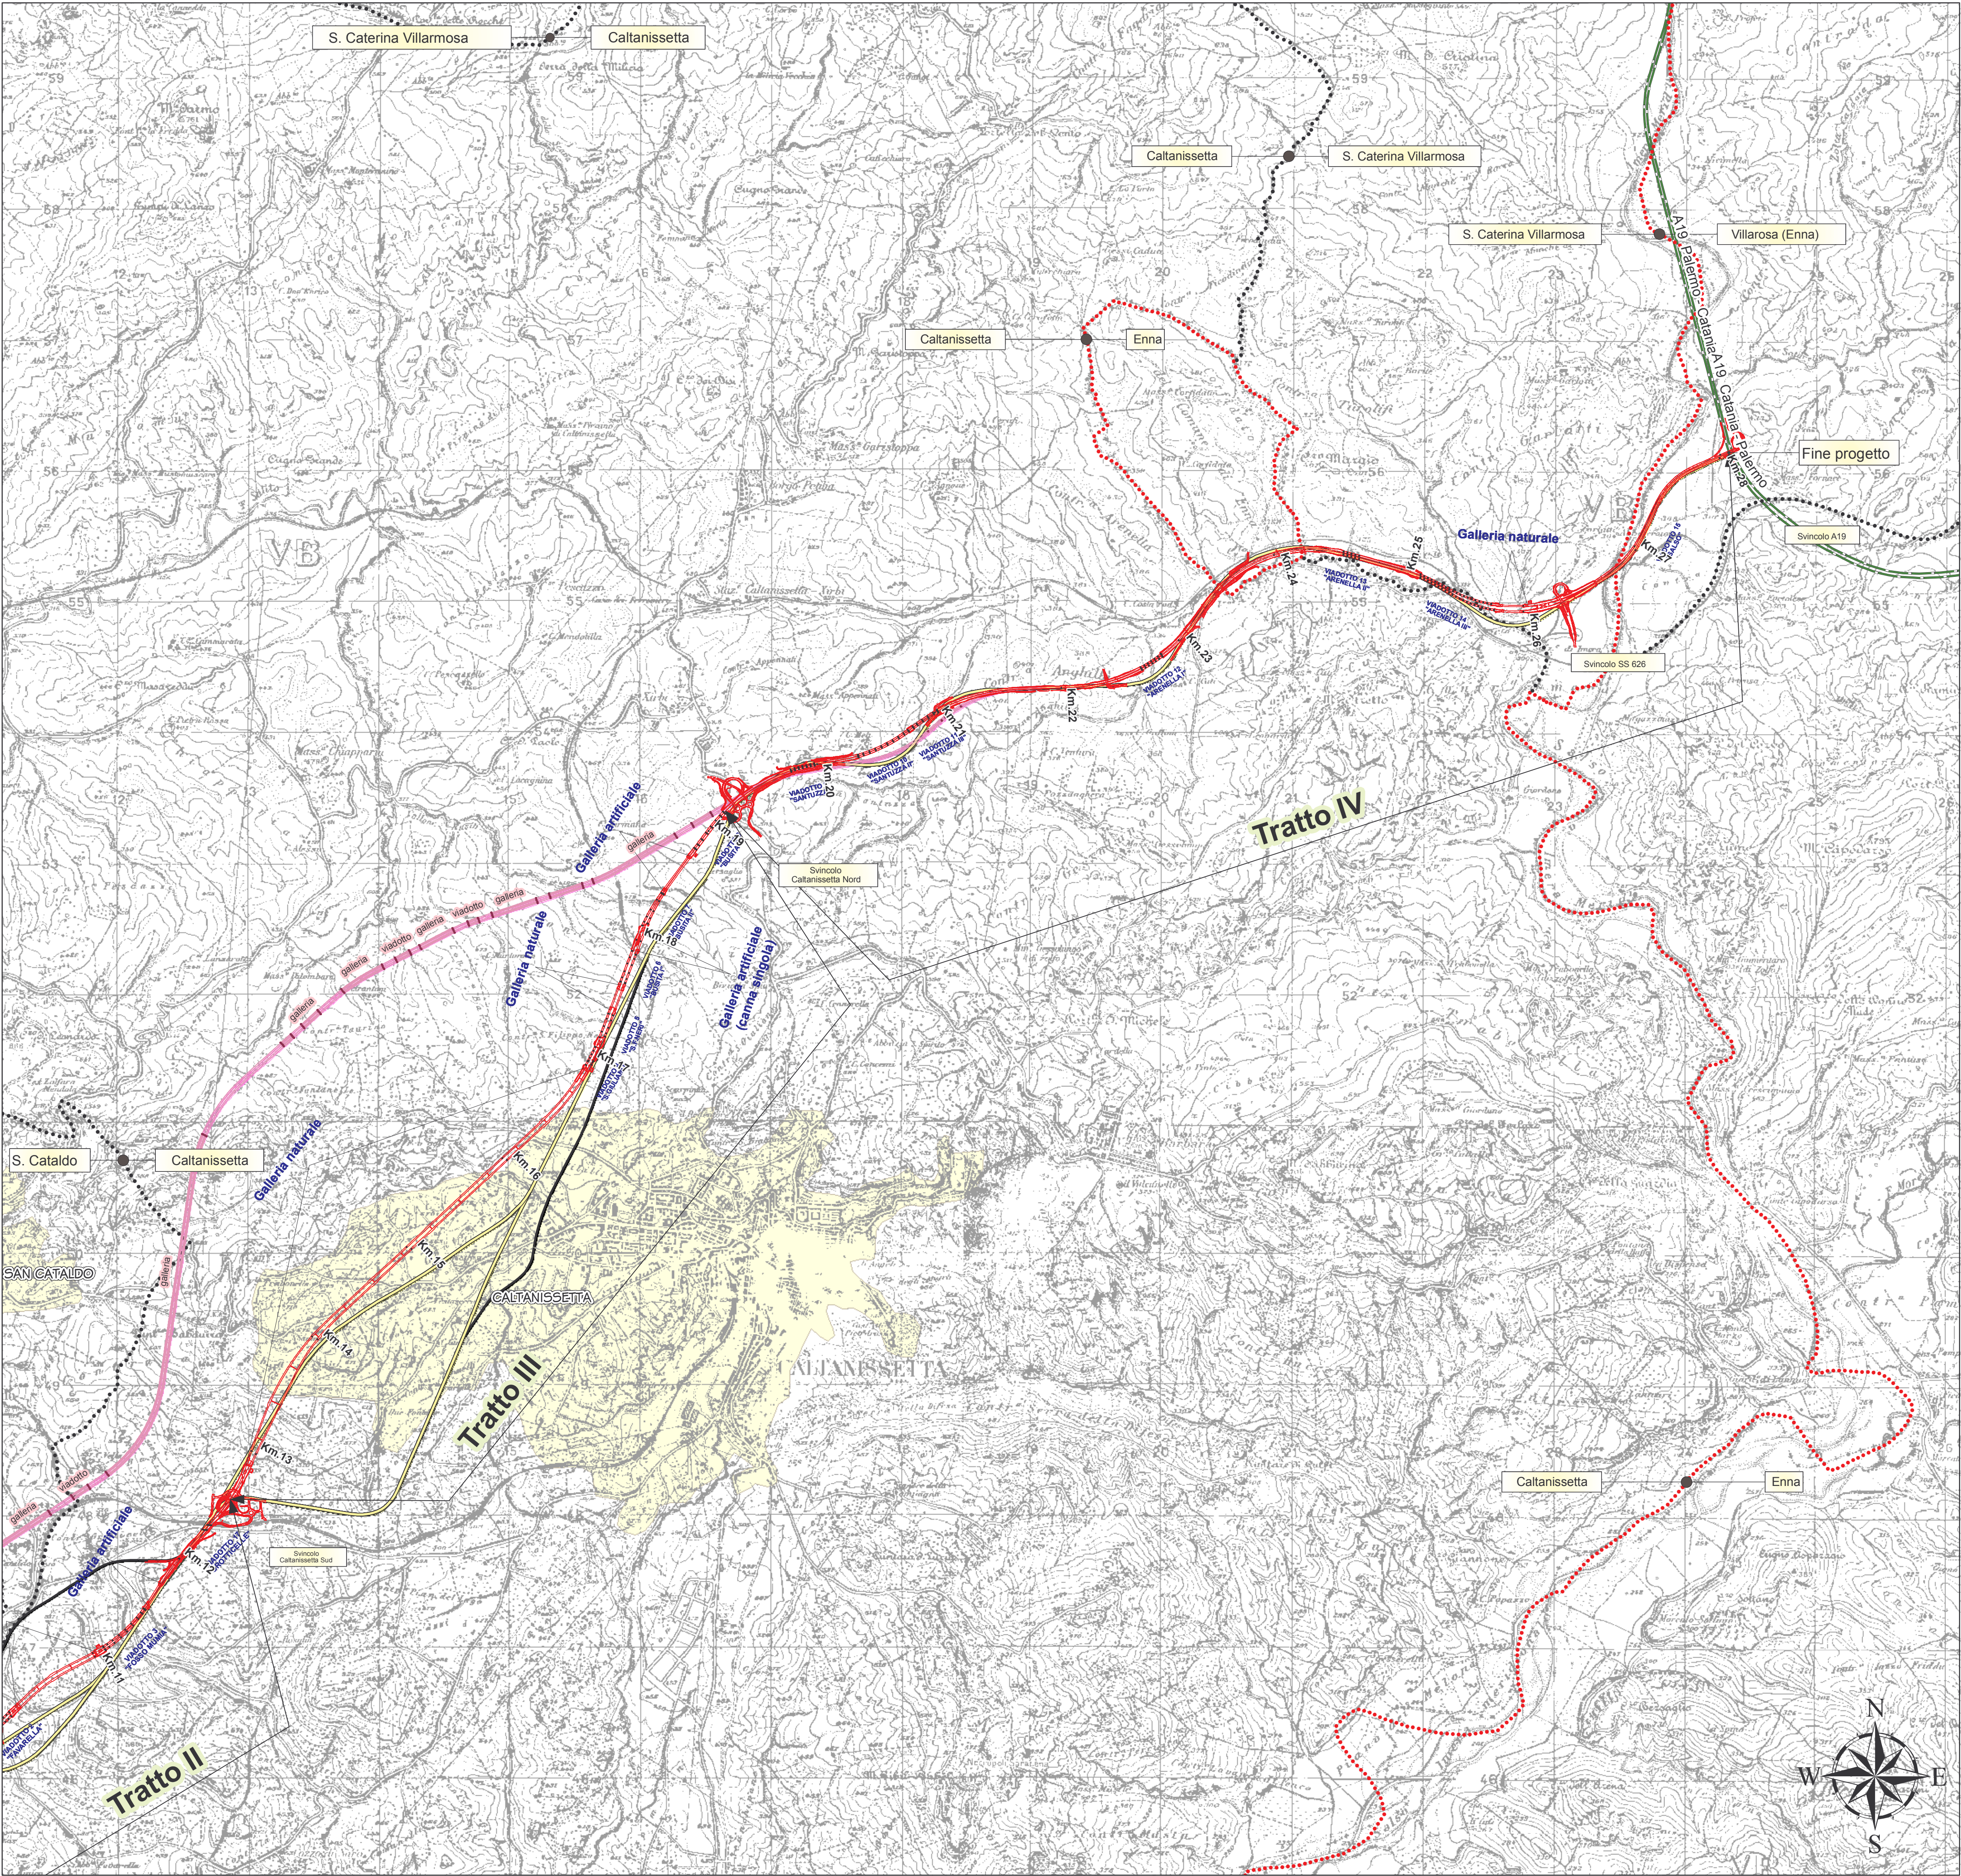


Legenda

Tracciati

- Sede stradale S.S. 640 esistente
- Alternativa 1 - Preliminare ANAS
- Alternativa 2 - Tracciato di progetto
- Alternativa di tracciato di Caltanissetta
- Centri urbani
- Confini comunali
- Confini provinciali
- Tratti per il SIA

QUADRO D'UNIONE:

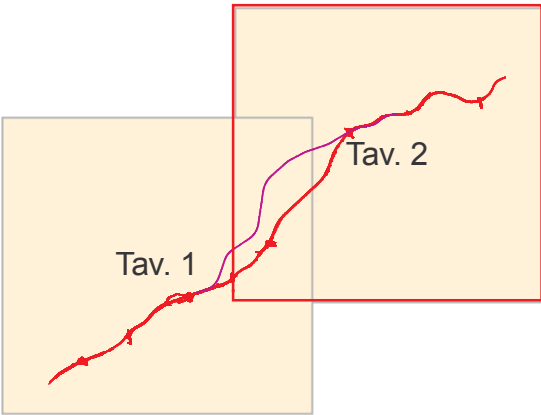

ANAS s.p.a.
Direzione Centrale Programmazione Progettazione

CORRIDOIO PLURIMODALE TIRRENICO-NORD EUROPA
ITINERARIO AGRIGENTO -CALTANISSETTA-A19
S.S. N° 640 "DI PORTO EMPEDOCLE"
AMMODERNAMENTO E ADEGUAMENTO ALLA CAT. B DEL D.M. 5.11.2001
Dal km 44+000 allo svincolo con l'A19

PROGETTO DEFINITIVO E STUDIO DI IMPATTO AMBIENTALE

GRUPPO DI PROGETTAZIONE

ATI:
TECHNITAL s.p.a. (mandataria)
S.I.S. Studio di Ingegneria Stradale s.r.l.
DELTA Ingegneria s.r.l.
INFRATEC s.r.l. Consulting Engineering
PROGIN s.p.a.

I RESPONSABILI DI PROGETTO

Dott. Ing. M. Raccosta
Ordine Ing. Verona n° A1969
Prof. Ing. A. Bevilacqua
Ordine Ing. Palermo n° 4058
Dott. Ing. M. Carlini
Ordine Ing. Agrigento n° A4028
Dott. Ing. N. Troccoli
Ordine Ing. Potenza n° 836
Dott. Ing. S. Esposito
Ordine Ing. Roma n° 20837

IL RESPONSABILE DEL SIA

Dott. Ing. N. D'Alessandro
Ordine degli Ingegneri di Agrigento n° A995

VISTO IL RESPONSABILE
DEL PROCEDIMENTO

Dott. Ing. Massimiliano Fidenzi

VISTO IL RESPONSABILE DEL
SERVIZIO PROGETTAZIONE

Dott. Ing. Antonio Valente

DATA
PROTOCOLLO

STUDIO DI IMPATTO AMBIENTALE

QUADRO DI RIFERIMENTO PROGRAMMATICO

Corografia con alternative progettuali

CODICE PROGETTO		NOME FILE IA11_AMB_C002.MXD										REVISIONE	FOGLIO	SCALA:	
L0407B D 0501		CODICE ELAB. T01IA11AMB C002										B	02002	1:25,000	
D															
C															
B	REVISIONE a seguito istruttoria ANAS 19/03/07											Aprile 2007	F. R. Ietto	F. Arculi	C. Marro
A	EMISSIONE											Ottobre 2006	F. R. Ietto	F. Arculi	C. Marro
REV.	DESCRIZIONE	DATA										VERIFICATO RESP. TECNICO	CONTROLLATO RESP. UTIMARIATO	APPROVATO RESP. DI SETTORE	