


LEGENDA INDAGINI PROGETTO ESECUTIVO


- S-PE-OX-CH Sondaggio attrezzato per prove cross hole
- S-PE-OX-PZ Sondaggio attrezzato con piezometro
- S-PE-OX-I Sondaggio attrezzato con inclinometro
- S-PE-OX-DH Sondaggio attrezzato per prove down hole
- SONDAGGIO...PE Sondaggio integrativo

NOTA 1: L'ubicazione dei sondaggi di P.E. è stata definita a fianco delle opere per una migliore leggibilità dell'elaborato.

NOTA 2: Le posizioni dei sondaggi potranno subire modifiche in dipendenza delle difficoltà di accesso.

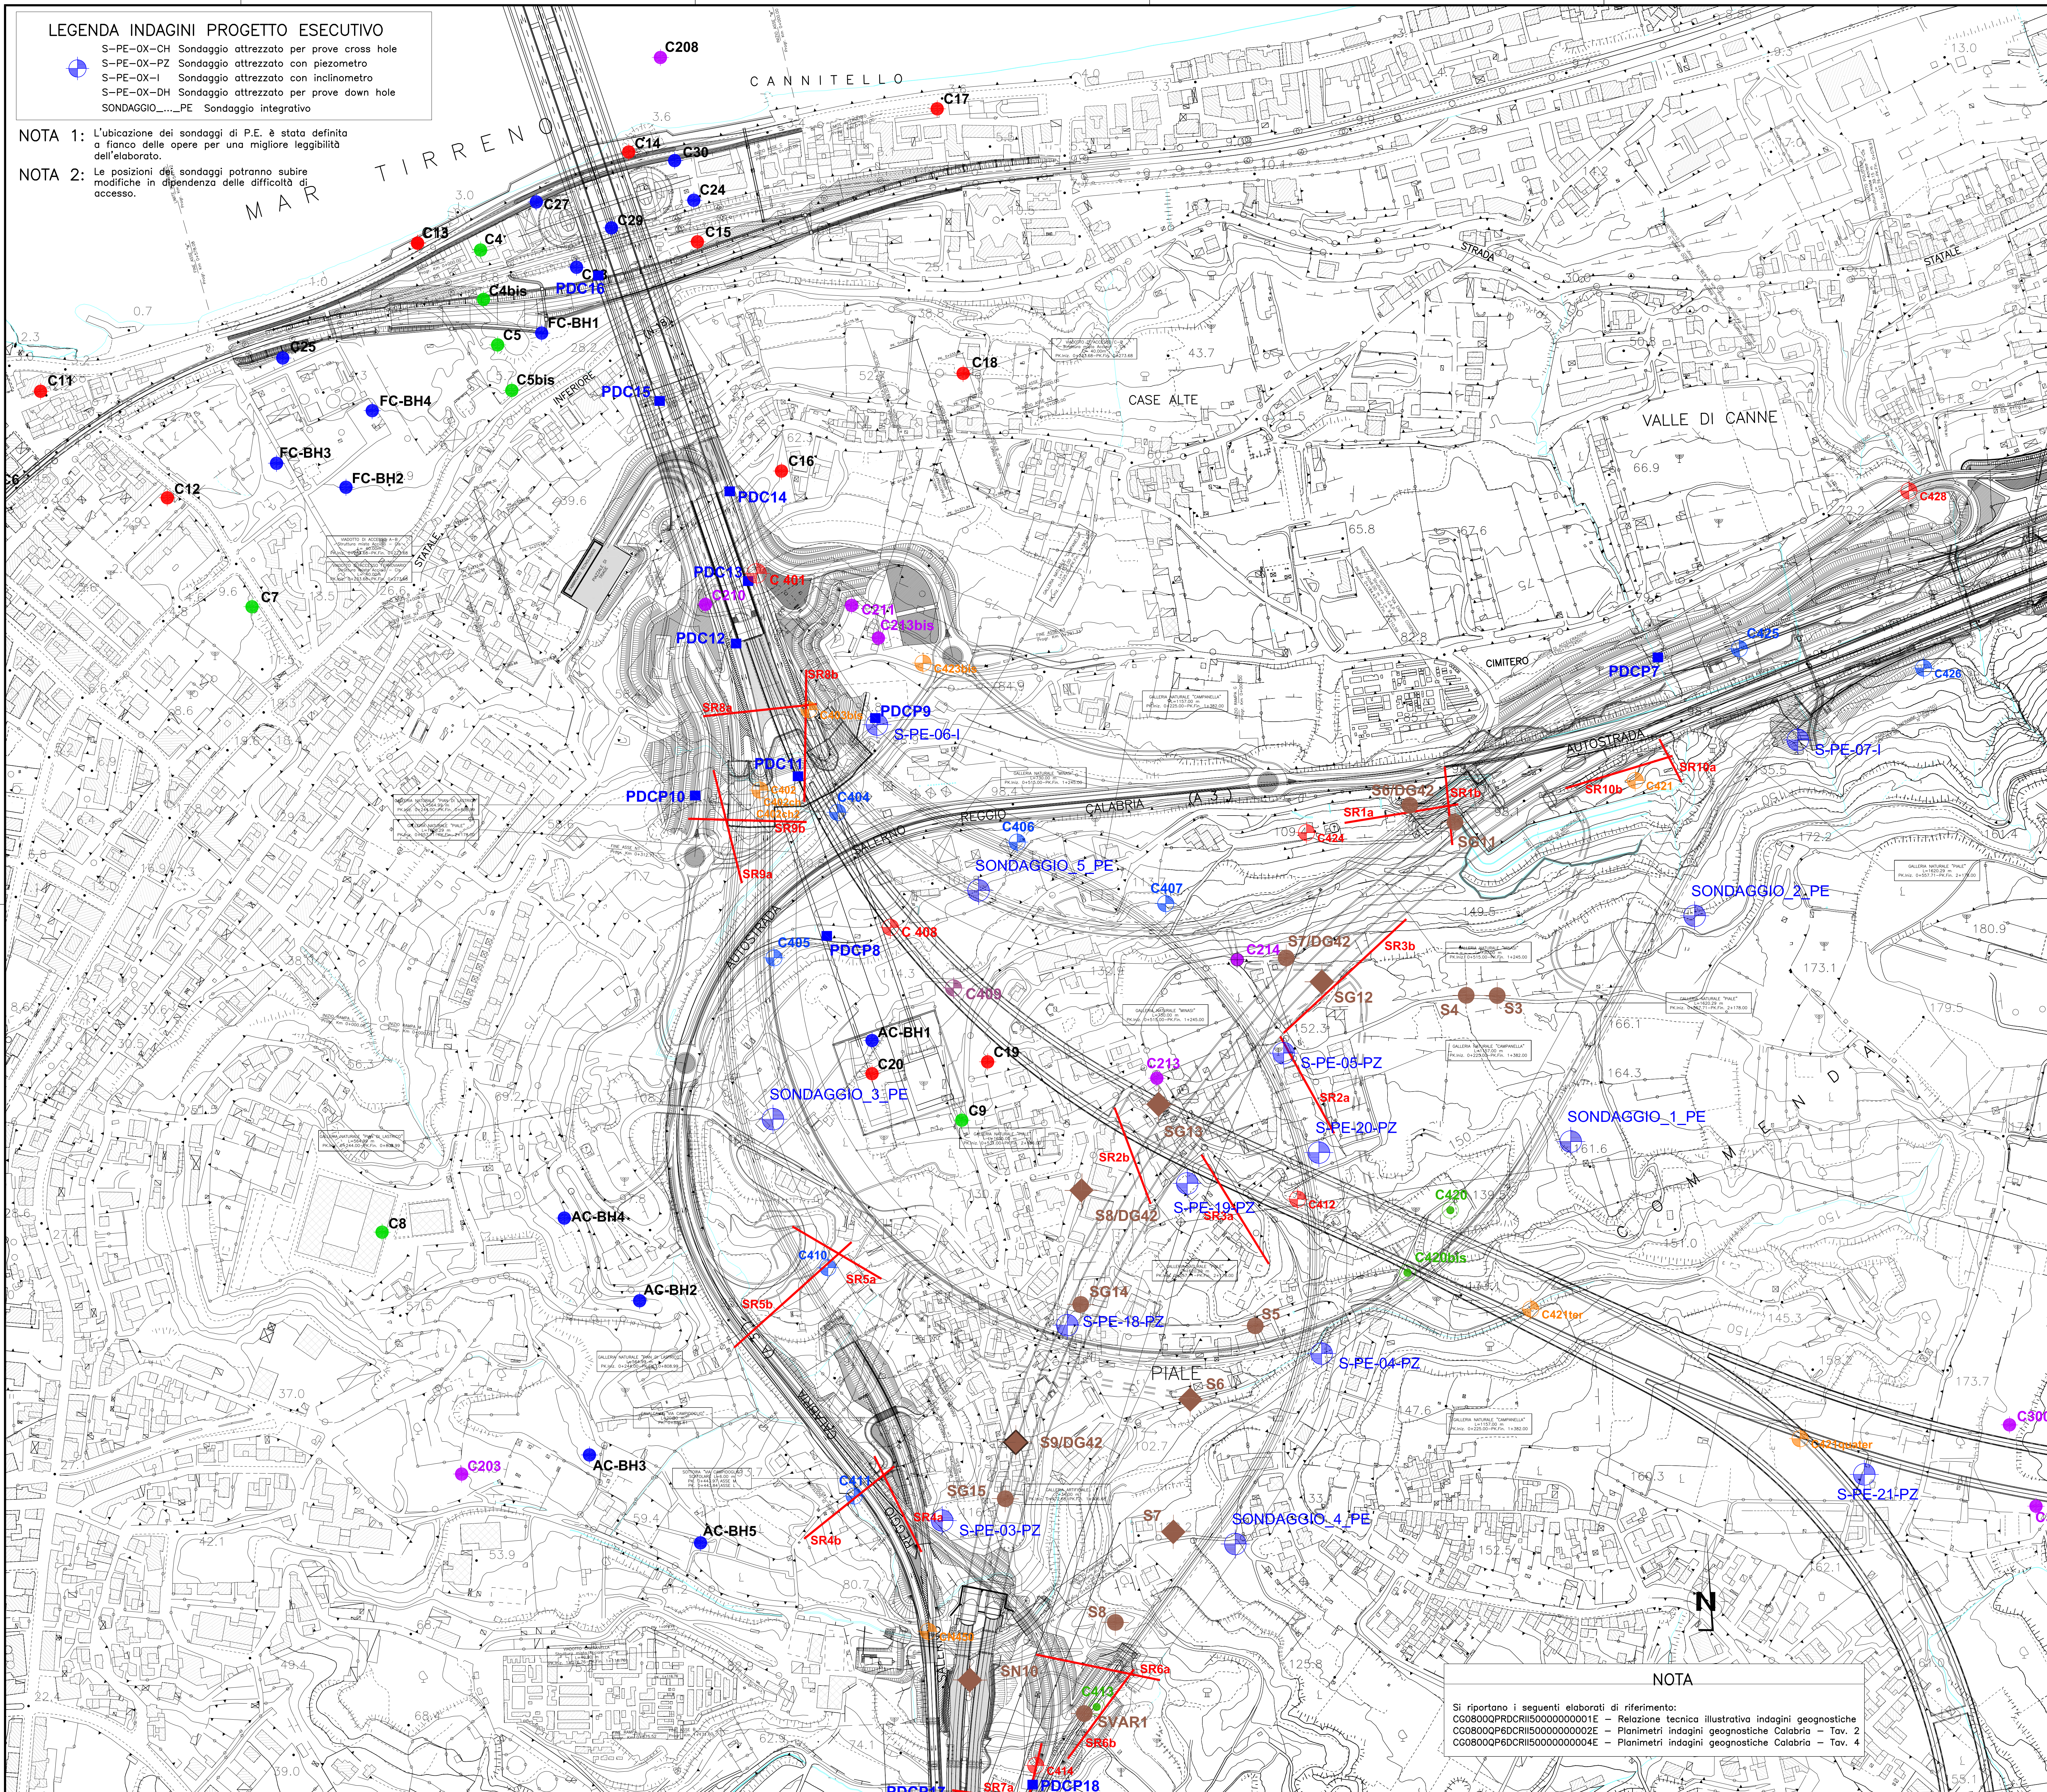

NOTE GENERALI

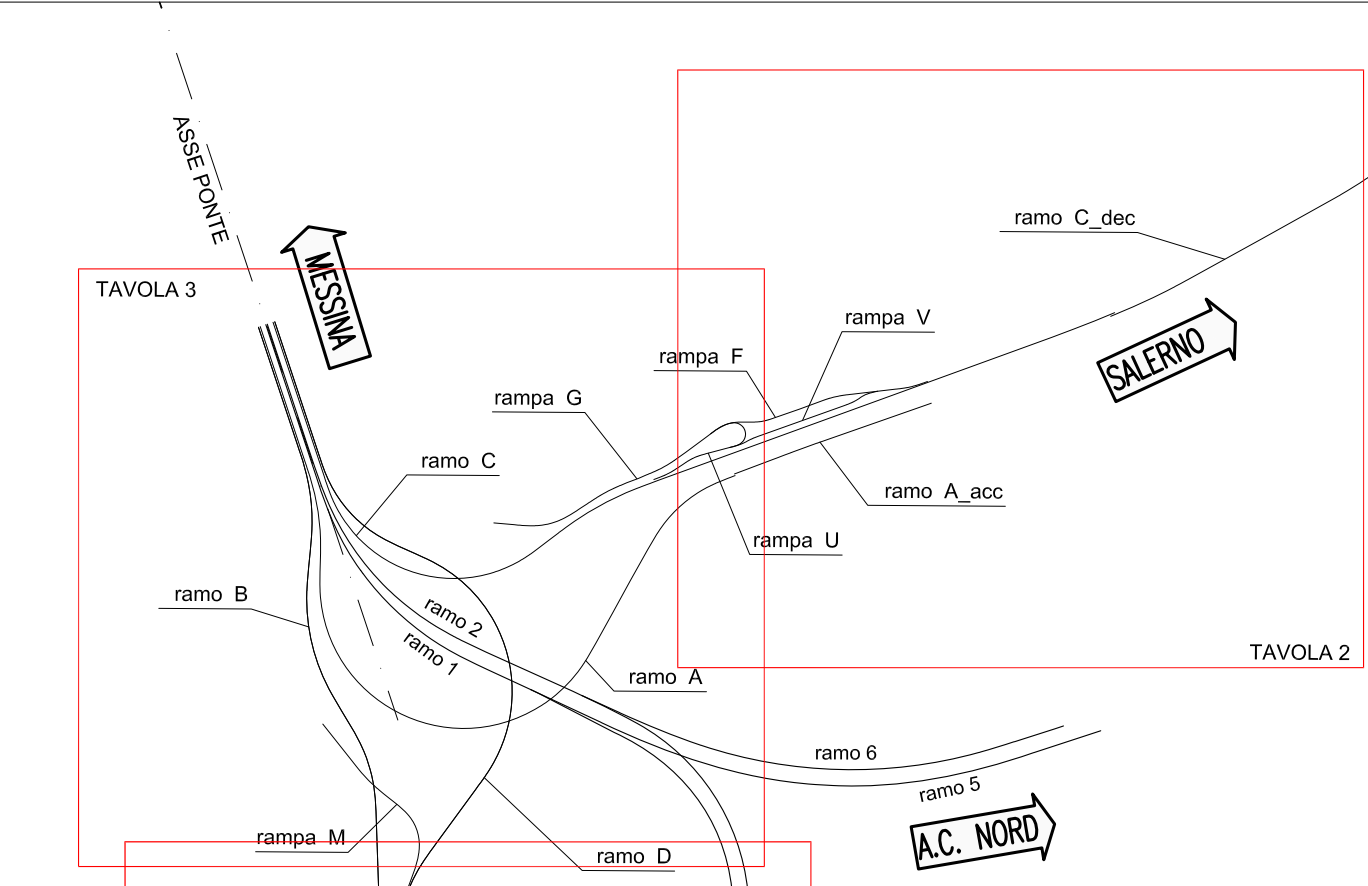

LEGENDA INDAGINI PREGRESSE

- SONDAGGI 1984
- SONDAGGI 1987
- SONDAGGI 1988
- SONDAGGI 1992
- SONDAGGI 2002

SONDAGGI OPERE RELATIVE AMMODERNAMENTO ED ADEGUAMENTO AUTOSTRADA "A3" SALERNO - REGGIO CALABRIA

- SONDAGGIO
- SONDAGGIO ATTEZZATO CON PIEZOMETRO
- SONDAGGIO ATTEZZATO CON INCLINOMETRO

LEGENDA INDAGINI PROGETTO DEFINITIVO

- PDC PROVA DI CARICO SU PIASTRA
- SR STESA SISMICA
- SONDAGGIO A CAROTAGGIO CONTINUO
- SONDAGGIO A CAROTAGGIO CONTINUO PZ.Tubo aperto
- SONDAGGIO A CAROTAGGIO CONTINUO PZ.Casagrande
- FORO PER POSA DI TUBAZIONE INCLINOMETRICA

Stretto di Messina
Concessionario per la progettazione, realizzazione e gestione del collegamento stabile tra lo Stretto e il Continente
 (Legge n° 1158 del 17 dicembre 1971, modificata dal D.Lgs. n° 114 del 24 aprile 2003)

PONTE SULLO STRETTO DI MESSINA
PROGETTO DEFINITIVO

EUROLINK S.C.p.A.
 IMPREGILO S.p.A. (Mandatario)
 SOCIETA' ITALIANA PER CONDOTTE D'ACQUA S.p.A. (Mandatario)
 COOPERATIVA MURATORI E CEMENTISTI - C.M.C. di Ravenna Soc. Coop. a.r.l. (Mandatario)
 SACYS S.A.U. (Mandatario)
 ISHIKAWAJIMA - HARIMA HEAVY INDUSTRIES CO. Ltd. (Mandatario)
 A.C.I. S.C.P.A. - CONSORZIO STABILE (Mandatario)

IL PROGETTISTA Stretto di Messina Dott. Ing. G. Caspari Ordine Ingegneri Milano n° 25997 Data: Ing. E. Paganò Ordine Ingegneri Milano n° 15408	IL CONTRAENTE GENERALE STRETTO DI MESSINA Direttore Generale + SVP Valdesione (Ing. P.P. Marcheselli)	STRETTO DI MESSINA Amministratore Delegato (Dott. P. Ciucci)
--	--	--

COLLEGAMENTI CALABRIA [CR0130_F0]
RILIEVI ACCERT. E INDAGINI DI CAMPO-PIANO DELLE IND. GEOGNOSTICHE ELEMENTI DI CARATTERE GENERALE
 GENERALE
 PLANIMETRIA INDAGINI GEOGNOSTICHE CALABRIA - Tavola 3

CODICE CG08000P6DCR115000000003FO	ISRA 1:2000
REV. DATA ED. 20/06/2011	DESCRIZIONE EMISSIONE FINALE
REDAITO LEBILARDI	VERIFICATO F. PENNANO
APPROVATO G. CASSANI	

NOTA
 Si riportano i seguenti elaborati di riferimento:
 CG08000P6DCR150000000001E - Relazione tecnica indagini geognostiche
 CG08000P6DCR150000000002E - Planimetri indagini geognostiche Calabria - Tav. 2
 CG08000P6DCR150000000004E - Planimetri indagini geognostiche Calabria - Tav. 4