
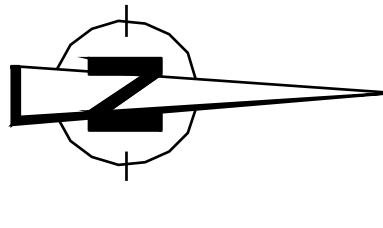


LEGENDA

- Viabilità principale esistente
 - Autostrade
 - Strade extraurbane
- INTERVENTI DI PROGETTO:**
- Viabilità adduzione opere di attraversamento
 - Ripetiti e trincee
 - Galleggianti
 - Viadotti
- Viabilità interno Centro Direzionale
 - Ripetiti e trincee
- Viabilità secondario
 - Ripetiti e trincee
- Viabilità di competenza ANAS
 - Galleggianti
 - Galleggianti
- Linea Ferroviaria
 - Ripetiti e trincee
 - Galleggianti
 - Variante di Canaleto
 - Galleggianti
- Elementi territoriali:
 - Confine comunali
 - Reticolo idrografico principale
 - Reticolo idrografico in tratto lombato

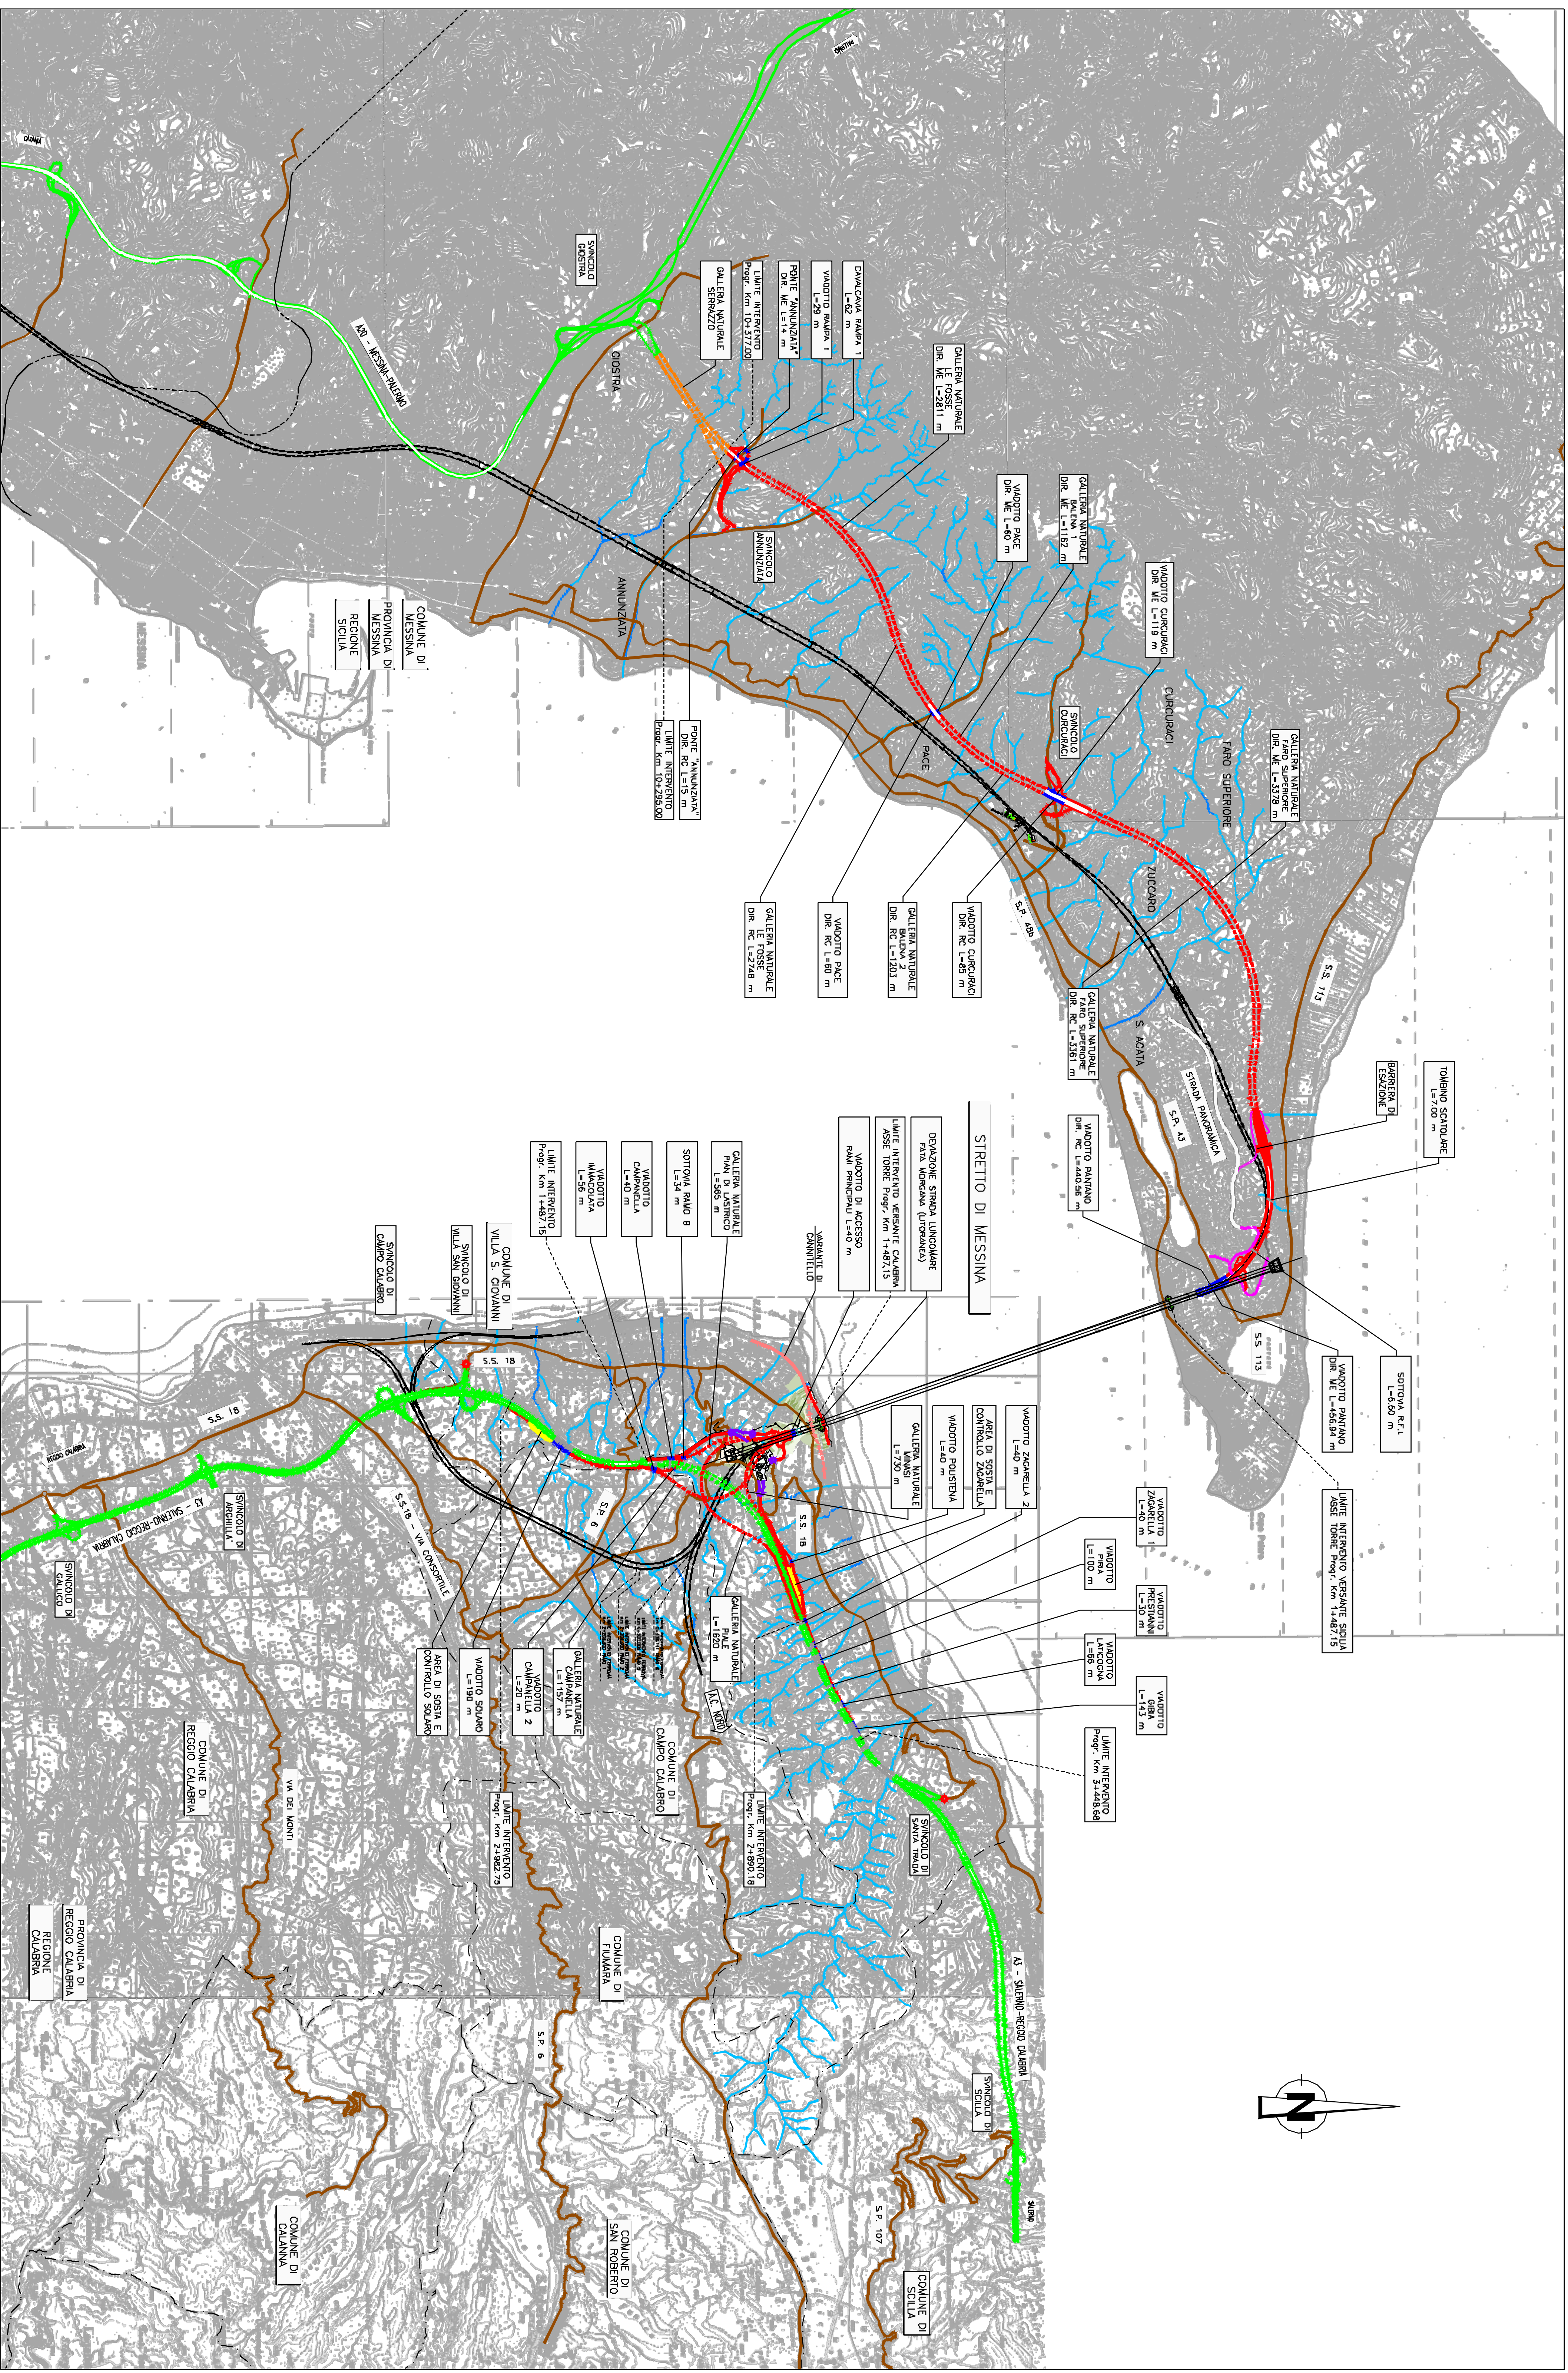

Stretto di Messina


EUROLINK

PONTE SULLO STRETTO DI MESSINA

PROGETTO DEFINITIVO



--	--	---	--

COLLEGAMENTI CALABRIA

PARTE GENERALE STRADALE - OPERE CIVILI
 ELEMENTI DI CARATTERE GENERALE
 COROGRAFIA GENERALE

