


PLANIMETRIA DI INQUADRAMENTO Scala 1:2000




Stretto
di Messina

Concessione per la progettazione, realizzazione e gestione del collegamento stabile tra lo Stretto e il Continente
Organismo di Diritto pubblico
(Legge n° 1158 del 17 dicembre 1971, modificata dal D.lgs. n° 114 del 24 aprile 2003)

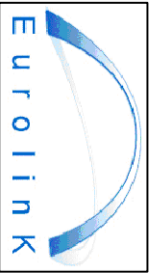

PONTE SULLO STRETTO DI MESSINA

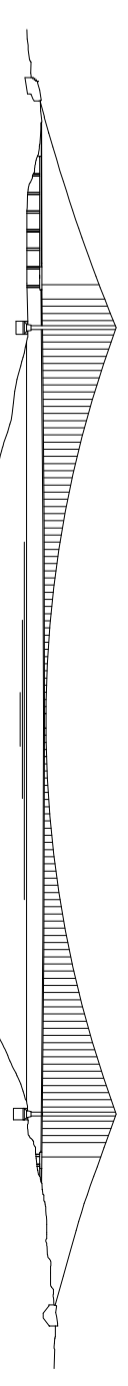

PROGETTO DEFINITIVO

EUROLINK S.C.p.A.

IMPREGLIO S.p.A. (Mandataria)

SOCIETA' ITALIANA PER CONDOTTE D'ACQUA S.p.A. (Mandante)

COOPERATIVA WURATORI E CEMENTISTI - C.M.C. di Ravenna Soc. Coop. a.r.l. (Mandante)

SACYR S.A.U. (Mandante)

ISHIKAWAJIMA - HARIMA HEAVY INDUSTRIES CO. Ltd. (Mandante)

A.C.I. S.C.P.A. - CONSORZIO STABILE (Mandante)

IL PROGETTISTA



Dott. Ing. E. Pagani
Ordine Ingegneri Milano
n° 15408

IL CONTRAENTE GENERALE

Project Manager
(Ing. P.P. Marcheselli)

STRETTO DI MESSINA

Direttore Generale e
RUP Validazione
(Ing. G. Fiammenghi)

STRETTO DI MESSINA

Amministratore Delegato
(Dott. P. Ciucco)

COLLEGAMENTI VERSANTE CALABRIA CS0004_F0
PARTE GENERALE STRADALE OPERE COLLEGAMENTO
ELEMENTI DI CARATTERE GENERALE
GENERALE
ALBUM FOTOGRAFICO

CODICE

C G I O 0 0 0 P S D D C G S I O 0 0 0 0 0 0 0 0 0 0 1 F O V A R I E

SCALA:

REV.	DATA	DESCRIZIONE	REDATTO	VERIFICATO	APPROVATO
F0	20/06/2011	EMISSIONE FINALE	BELLIZZI	FINAMORE	PAGANI

NOME DEL FILE: CS0004_F0.dwg

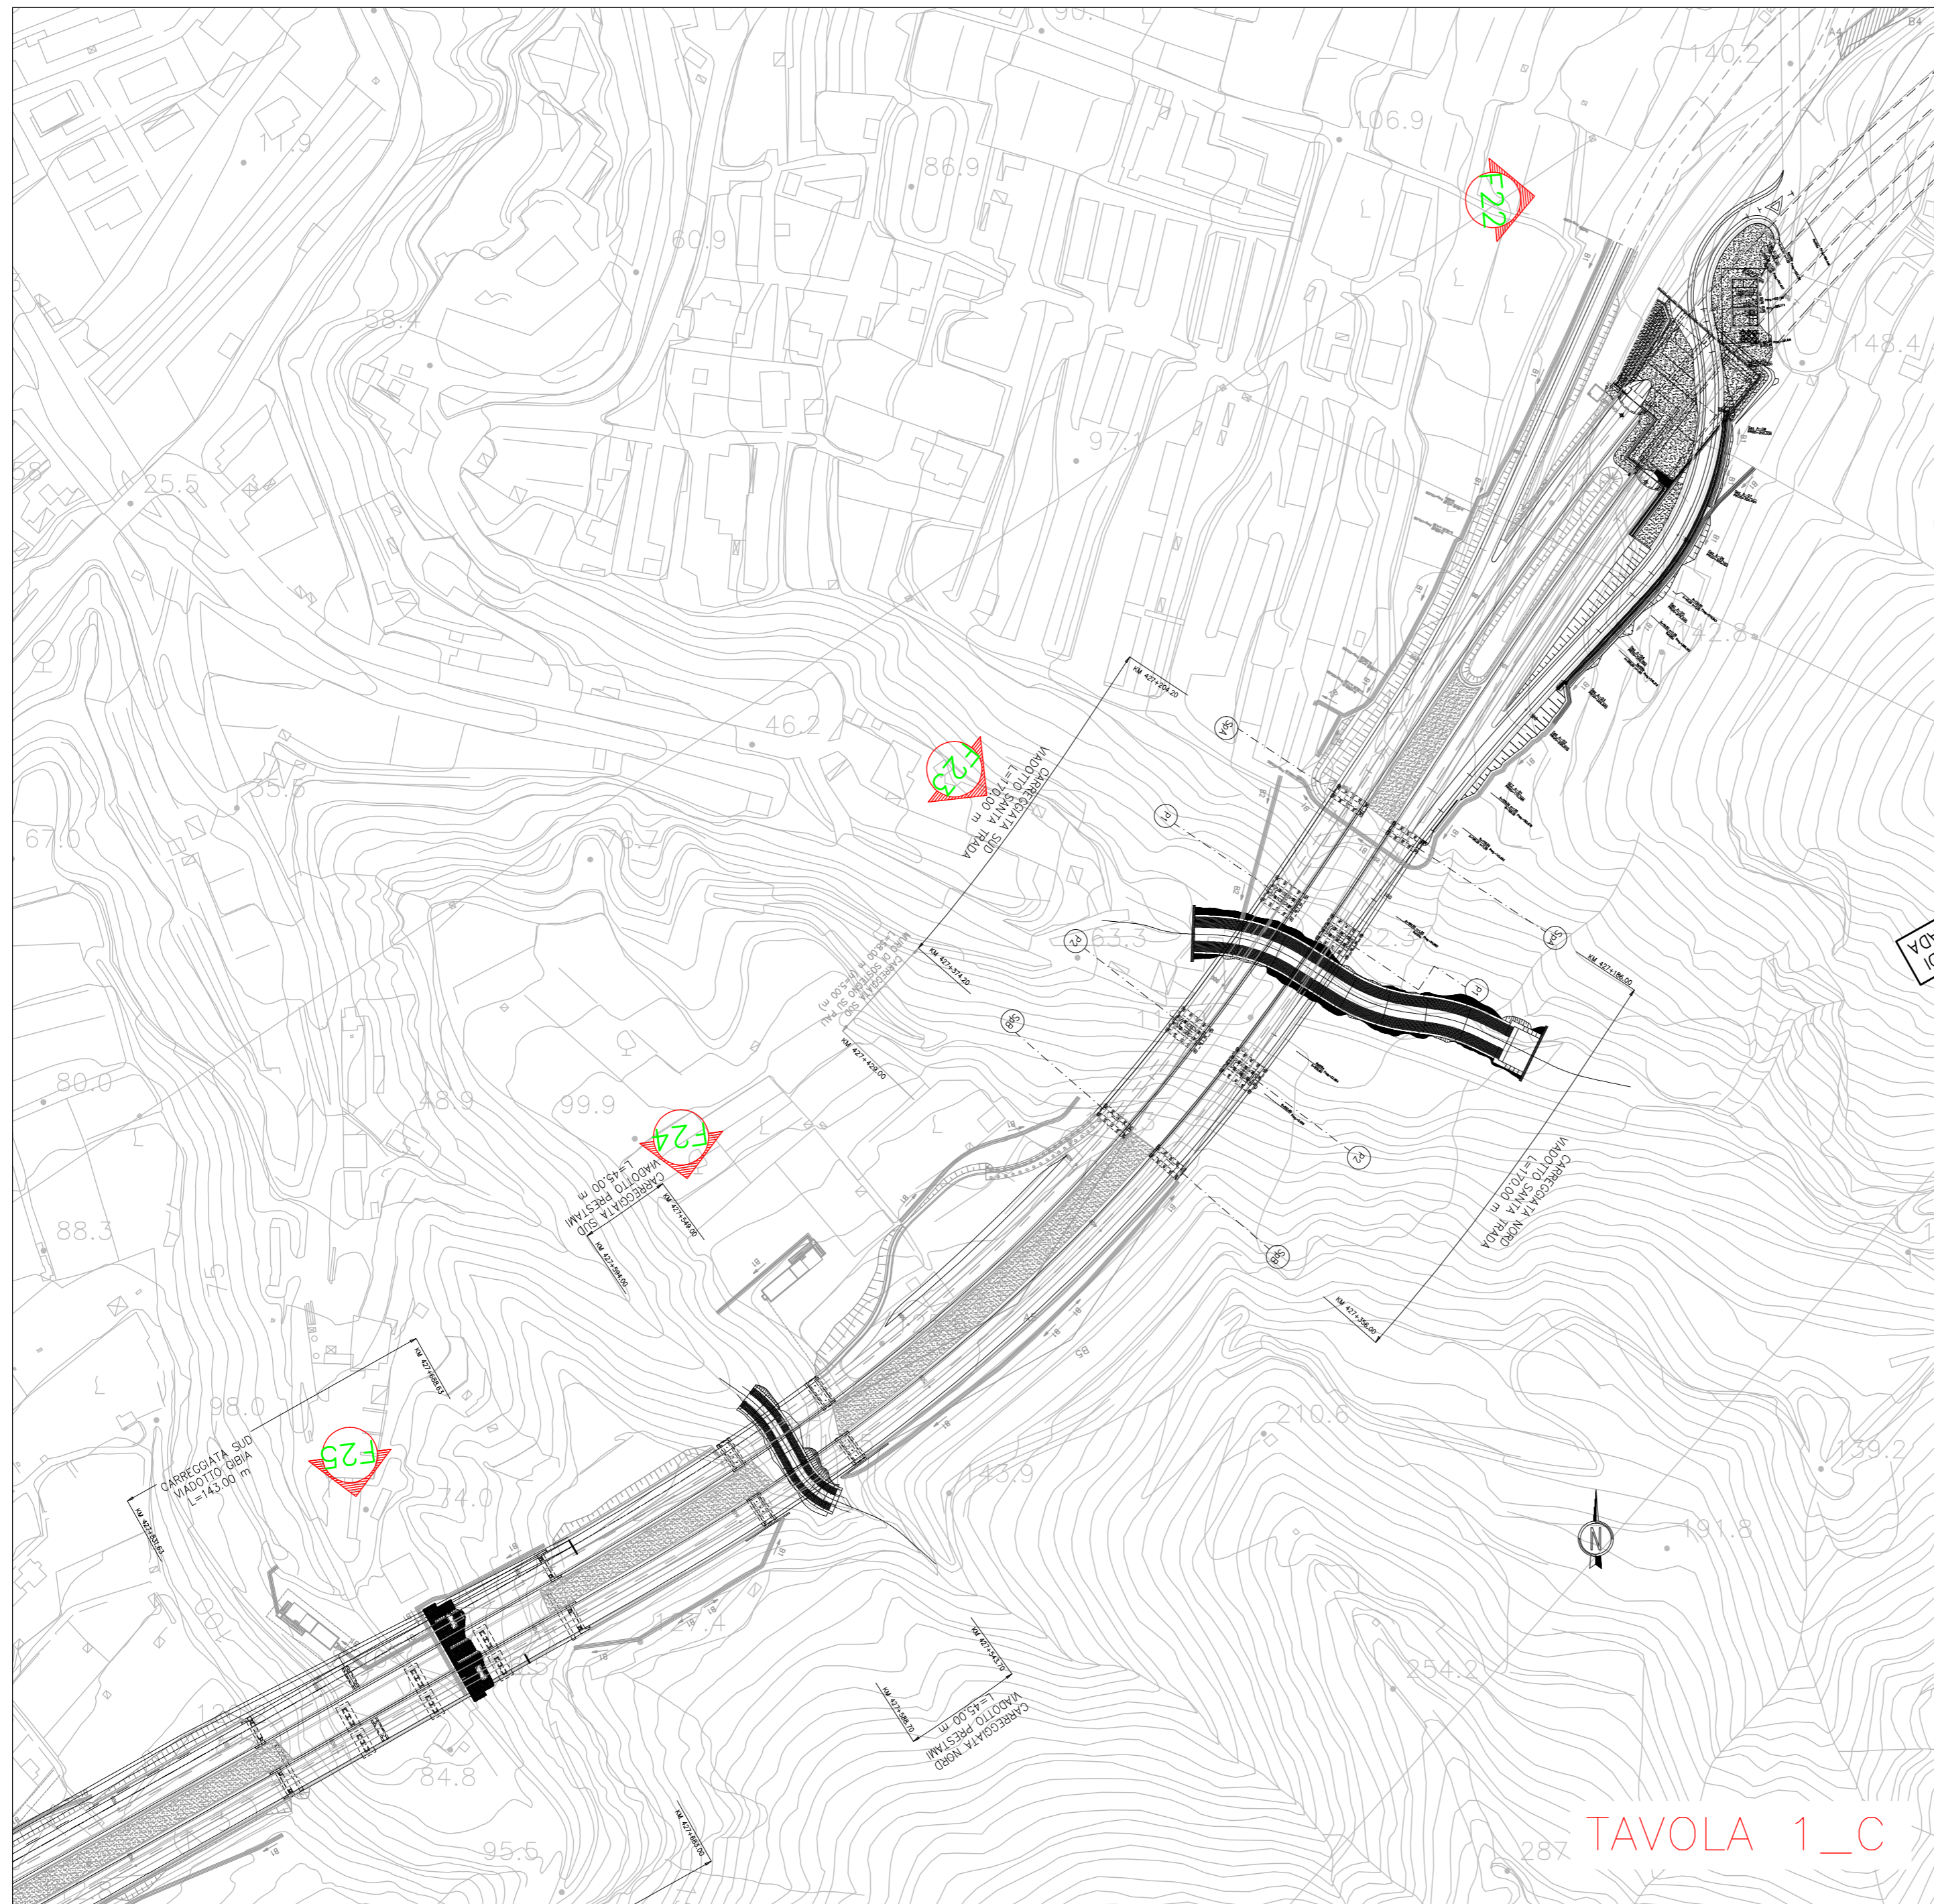


TAVOLA 1_C

F25 - VIADOTTO GIBIA



F24 - VIADOTTO PRESTAMI



F23 - VIADOTTO S. TRADA



F22 - SVINCOLO S. TRADA





TAVOLA 2_C

F26-VIADOTTO LATICOGNA



F27-VIADOTTO PRESTIANI



F28-VIADOTTO PIRIA



F29-VIADOTTO ZAGARELLA 1



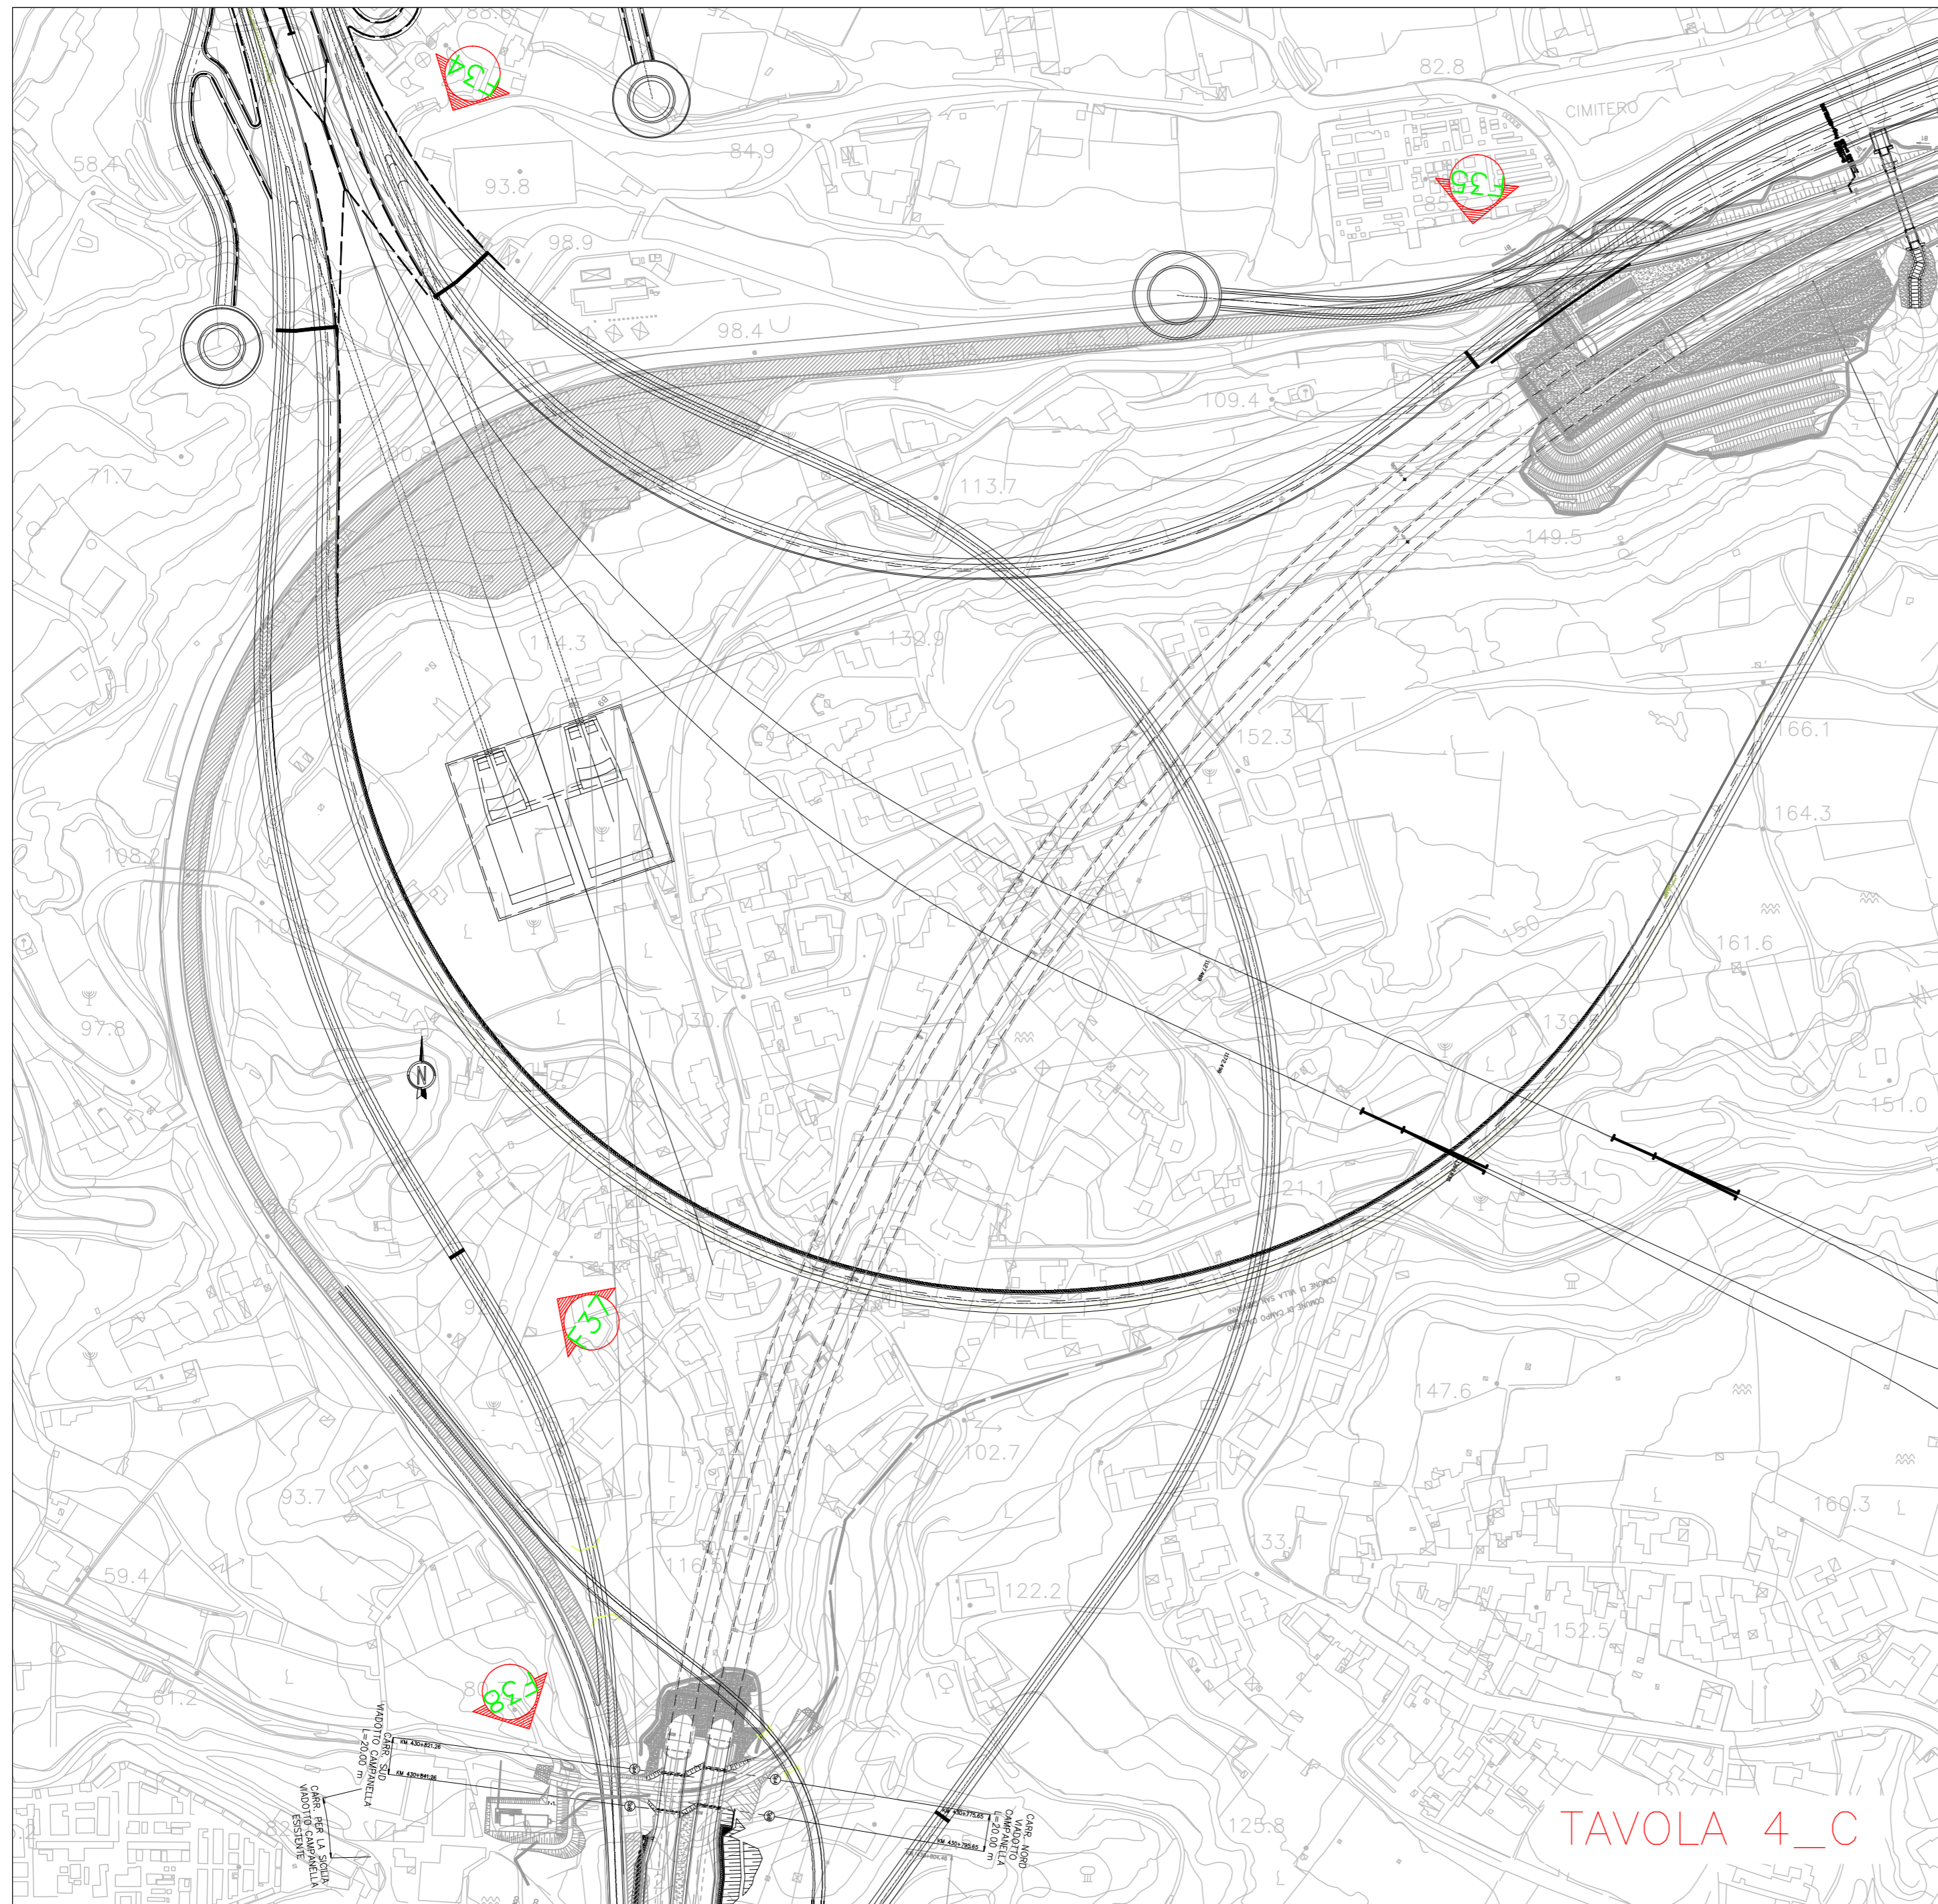


TAVOLA 4_C

F34—IMBocchi LATO PONTE
 F35—IMBOCCO RAMPA C LATO SALERNO
 F37—IMBOCCO RAMO B LATO REGGIO CALABRIA
 F38—INNESTO RAMO B SU A3



