


PROVINCIA DI  
REGGIO CALABRIA  
COMUNE DI VILLA S. GIOVANNI

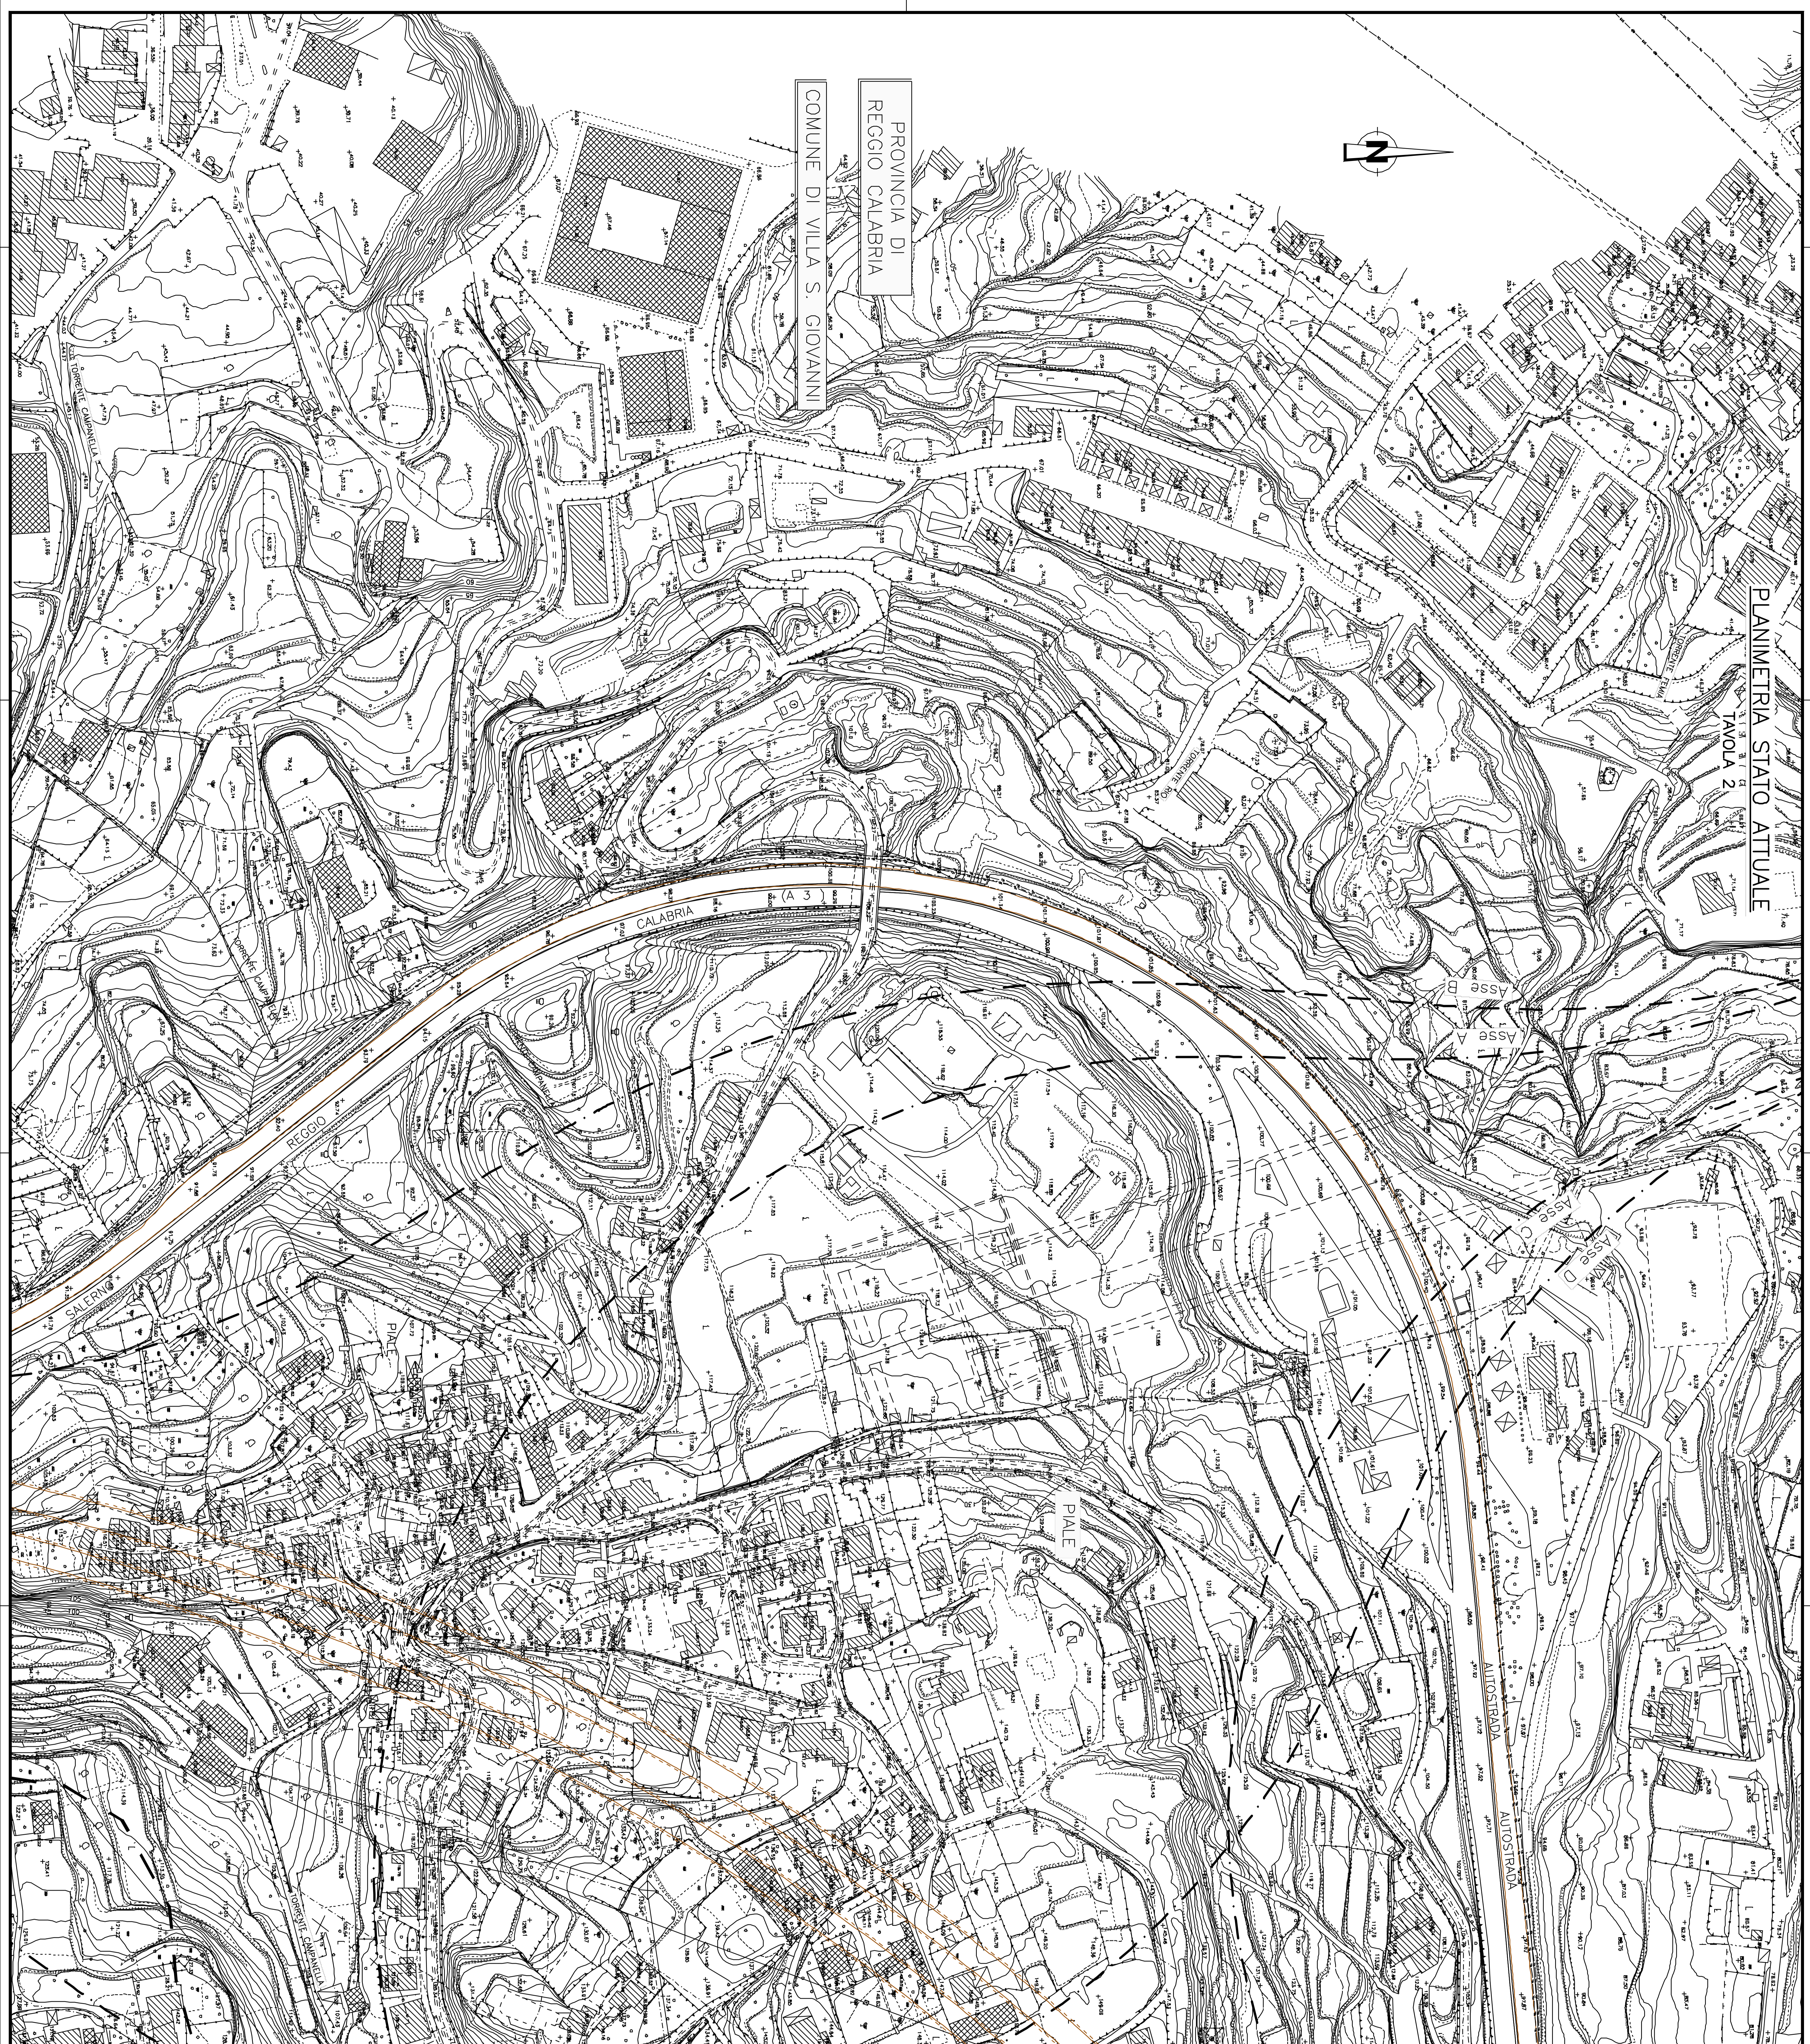

NOTE GENERALI

NOTA: LIMITAMENTE ALL' AUTOSTRADA A3 SA-RC, LA CARTOGRAFIA, E' STATA ACQUIRATA INSERENDO LA PLANIMETRIA DELLE INFRASTRUTTURE AEROGIATA E AMMODERNATA A SEGUITO DEI LAVORI IN FASE DI ESECUZIONE. TALE PLANIMETRIA E' STATA ACQUISTA DAL PROGETTO ESECUTIVO PERZA DI VARIANTE STRADALE - DC 87/93 DEL 01/03/2010 (C.U.D. F31B5000700001).


LEGENDA RETI TECNOLOGICHE

- 54 — RETE GAS
- 55 — RETE ELETTRICA E ILLUMINAZIONE PUBBLICA
- 56 — RETE ACQUEDOTTI E FONTANILI
- 57 — RETE TELEFONICA

LEGENDA LIMITI AMMINISTRATIVI

- 58 — CONFINI COMUNALI

QUADRO DI UNIONE

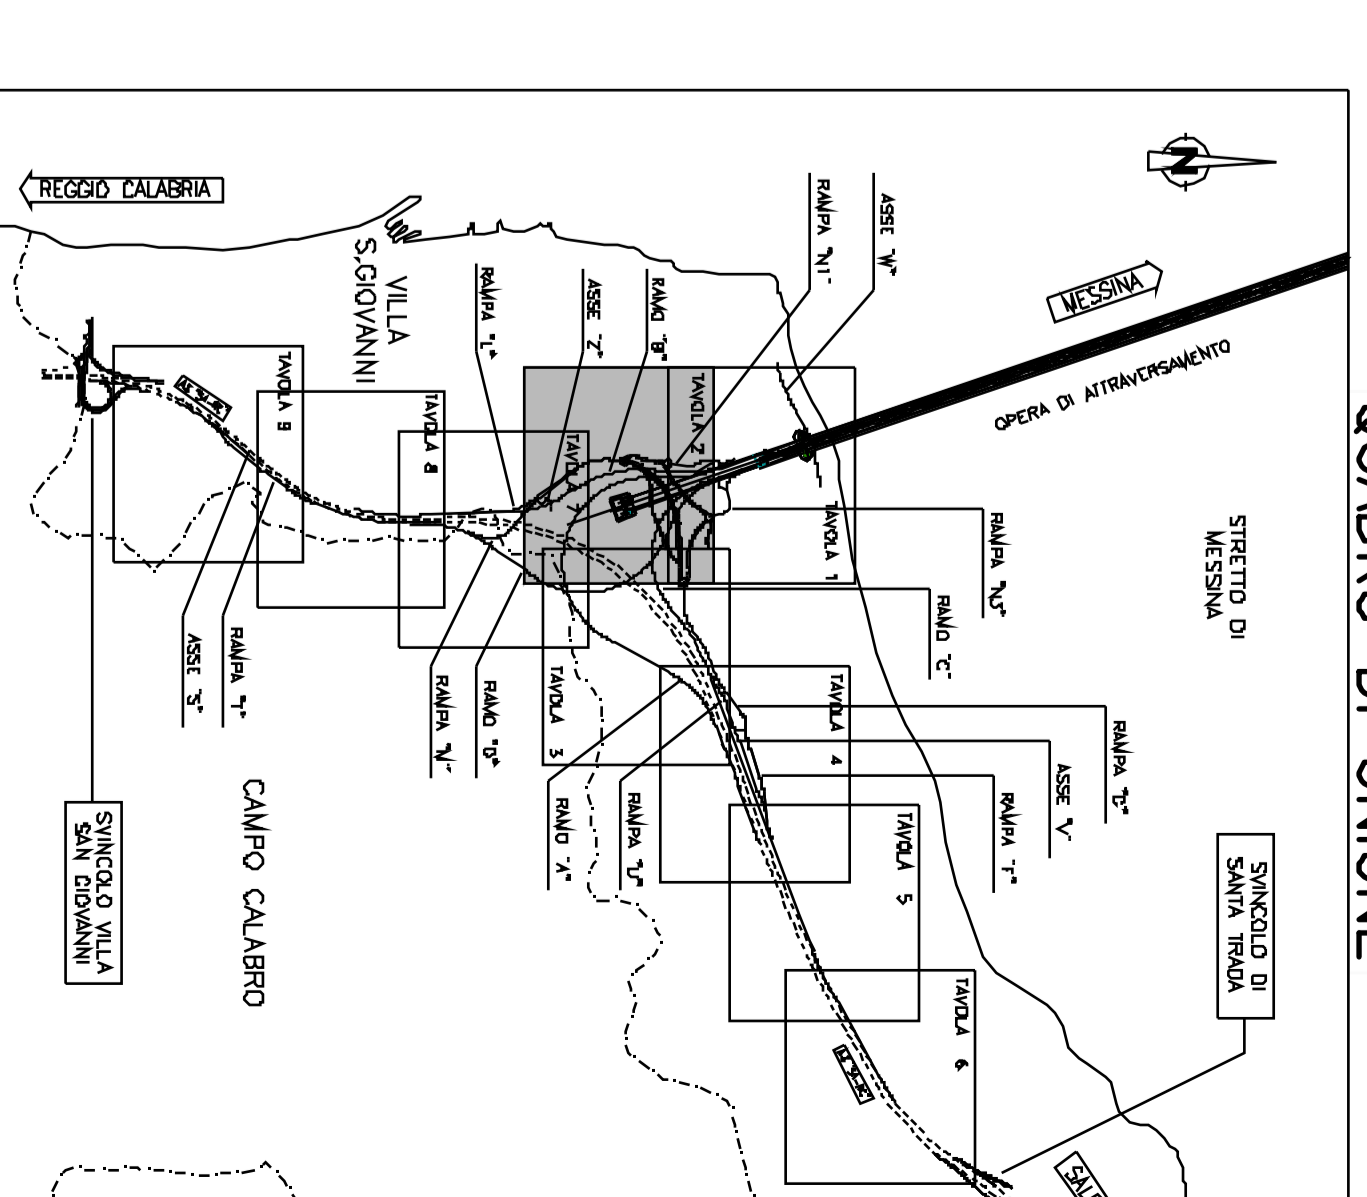

**Stretto di Messina**  

**PONTE SULLO STRETTO DI MESSINA**  
**PROGETTO DEFINITIVO**

IMPRESA: **EUROLINK S.p.A.**  

<b>IL PROGETTISTA</b> Dott. Ing. F. Ciano Oscar Ingopar Milano Dott. Ing. E. Pizzi Oscar Ingopar Milano Dott. Ing. G. Pizzi Oscar Ingopar Milano	<b>IL COORDINATORE GENERALE</b> Project Manager (Dott. P. Marzulli)	<b>STRETTO DI MESSINA</b> S.p.A. (Mandatario) S.p.A. (Mandatario) (Dott. P. Cacci)	<b>STRETTO DI MESSINA</b> Amministratore Delegato (Dott. P. Cacci)
--	---	---	--

**COLLEGAMENTI CALABRIA**  
 PARTE GENERALE STRADALE - OPERE CIVILI  
 TRACCIAMENTO PLANALTIMETRICO, SEZIONI E GEOMETRIA CORPO STRADALE  
 GENERALE  
 PLANIMETRIA STATO ATTUALE - TAVOLA 2

CONTE	SCALE
0 1 2 1 : 1000
DATA	REVISIONE
10/03/2010	1
PROGETTO	REVISIONE
10/03/2010	1