PLANIMETRIA STATO ATTUALE

TAVOLA 3

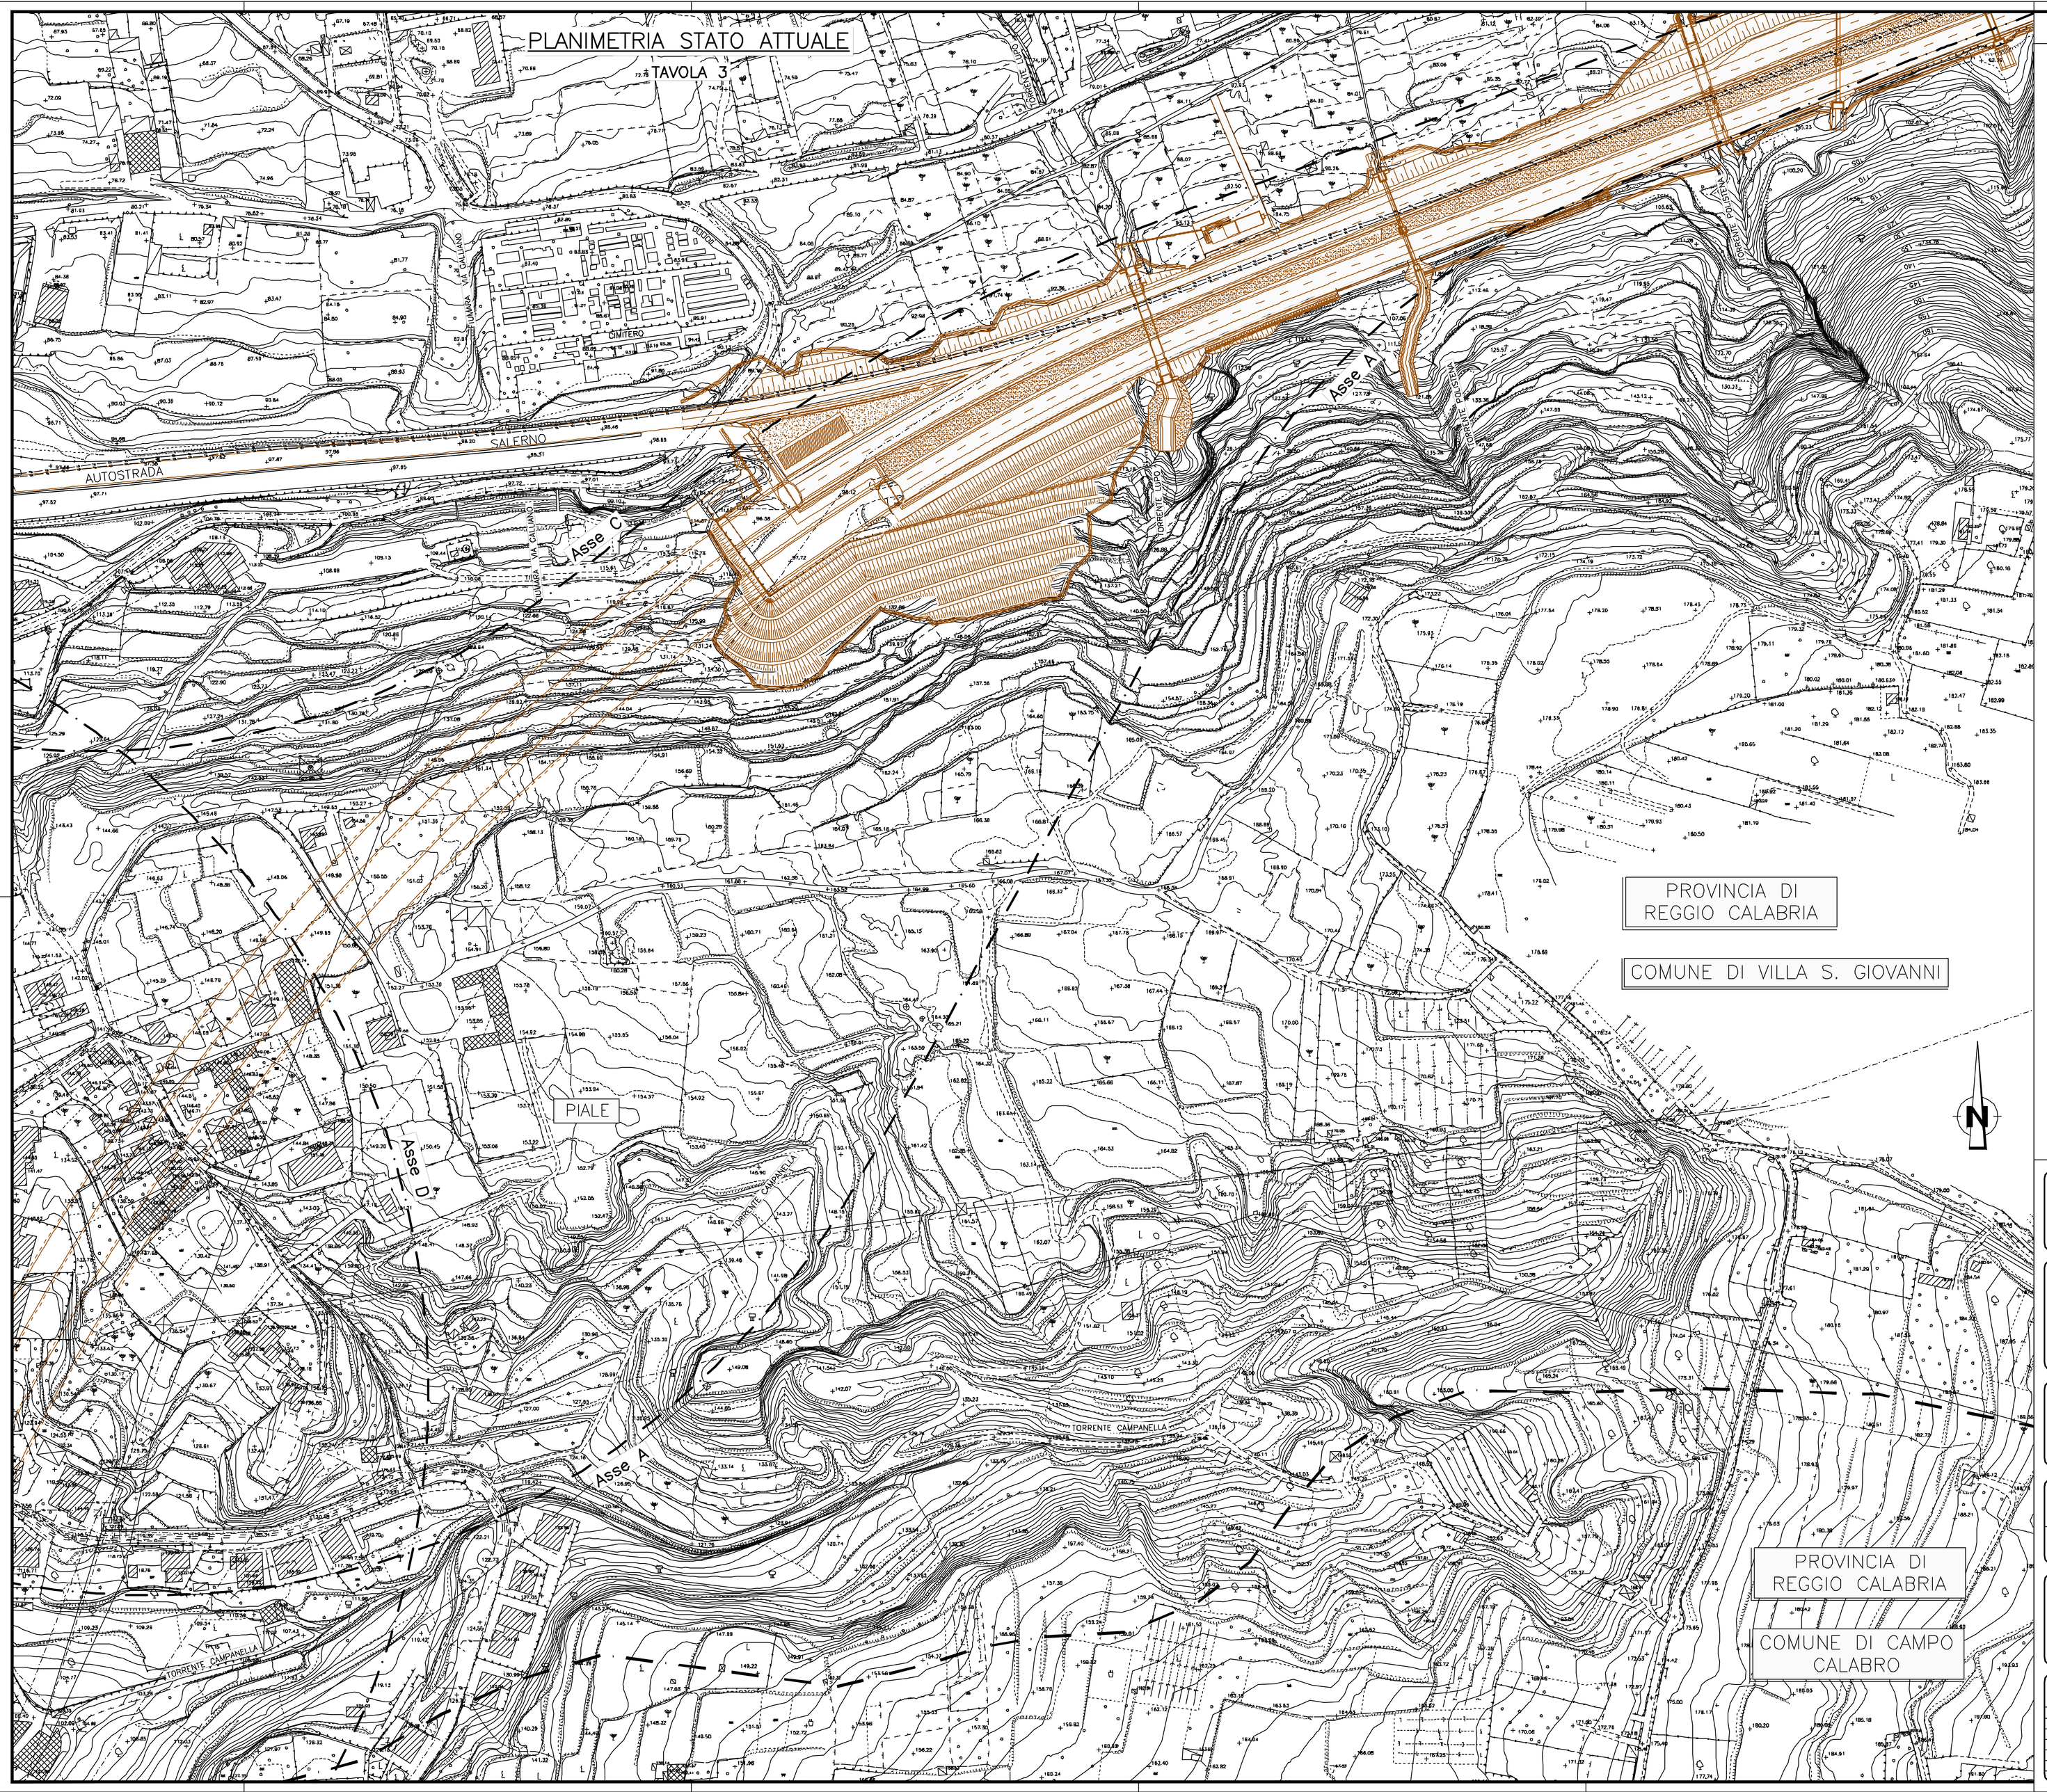

NOTE GENERALI

NOTA: LIMITATAMENTE ALL' AUTOSTRADA A3 SA-RG, LA CARTOGRAFIA E' STATA AGGIORNATA INSERENDO LA PLANIMETRIA DELL' INFRASTRUTTURA ADEGUATA E AMMODERNATA A SEGUITO DEI LAVORI IN FASE DI ESECUZIONE.
TALE PLANIMETRIA E' STATA ACQUISITA DAL PROGETTO ESECUTIVO: PERIZIA DI VARIANTE STRALCIO - DG 87/03 DEL 01/03/2010 (C.U.D. F31B05000070001).

LEGENDA RETI TECNOLOGICHE

- GAS GAS GAS GAS GAS GAS GAS — RETE GAS
- RETE ELETTRICA E ILLUMINAZIONE PUBBLICA
- RETE ACQUEDOTTI E FOGNATURE
- TEL TEL TEL TEL TEL TEL — RETE TELEFONICA

LEGENDA RETI TECNOLOGICHE

- CONFINI COMUNALI

QUADRO DI UNIONE

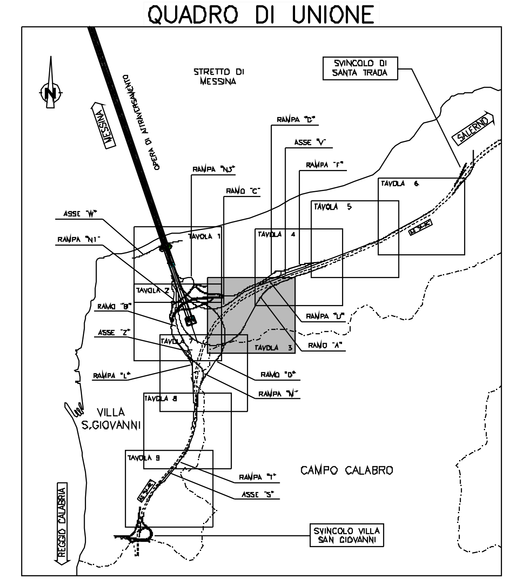

Stretto di Messina

Concessionaria per la progettazione, realizzazione e gestione del collegamento stabile tra la Sicilia e il Continente
Regolarmi di Diritto pubblico
(Legge n° 1158 del 17 dicembre 1971, modificata dal D.Lgs n° 114 del 24 aprile 2003)

EurolinK

PONTE SULLO STRETTO DI MESSINA

PROGETTO DEFINITIVO

EUROLINK S.C.p.A.
IMPREGILO S.p.A. (Mandataria)
SOCIETA' ITALIANA PER CONDOTTE D'ACQUA S.p.A. (Mandante)
COOPERATIVA MURATORI E CEMENTISTI - C.M.C. di Ravenna Soc. Coop. a.r.l. (Mandante)
SACYR S.A.U. (Mandante)
ISHIKAWAJIMA - HARIMA HEAVY INDUSTRIES CO. Ltd. (Mandante)
A.C.I. S.C.P.A. - CONSORZIO STABILE (Mandante)

IL PROGETTISTA	IL CONTRAENTE GENERALE	STRETTO DI MESSINA Direzione Generale e RUP Validazione (Ing. G. Fiammenghi)	STRETTO DI MESSINA
Dott. Ing. F. Cona Ordine Ingegneri Milano n° 20355	Project Manager (Ing. P.P. Marcheselli)		Amministratore Delegato (Dott. P. Ciucci)
SINA Dott. Ing. E. Pagani Ordine Ingegneri Milano n° 15408			

COLLEGAMENTI CALABRIA

CS0007_F0

PARTE GENERALE STRADALE - OPERE CIVILI

TRACCIAMENTO PLANOALTIMETRICO, SEZIONI E GEOMETRIA CORPO STRADALE GENERALE

PLANIMETRIA STATO ATTUALE - TAVOLA 3

CODICE: C G 0 7 0 0 P P 7 D C G S T 5 G 0 0 0 0 0 0 0 0 3 F0

SCALA: 1 : 1000

REV.	DATA	DESCRIZIONE	REDATTO	VERIFICATO	APPROVATO
F0	20/06/2011	EMISSIONE FINALE	B. LO QUDICE	F. BERTONI	F. COLLA

NOME DEL FILE: CS0007_F0.dwg