PLANIMETRIA STATO ATTUALE

TAVOLA 4

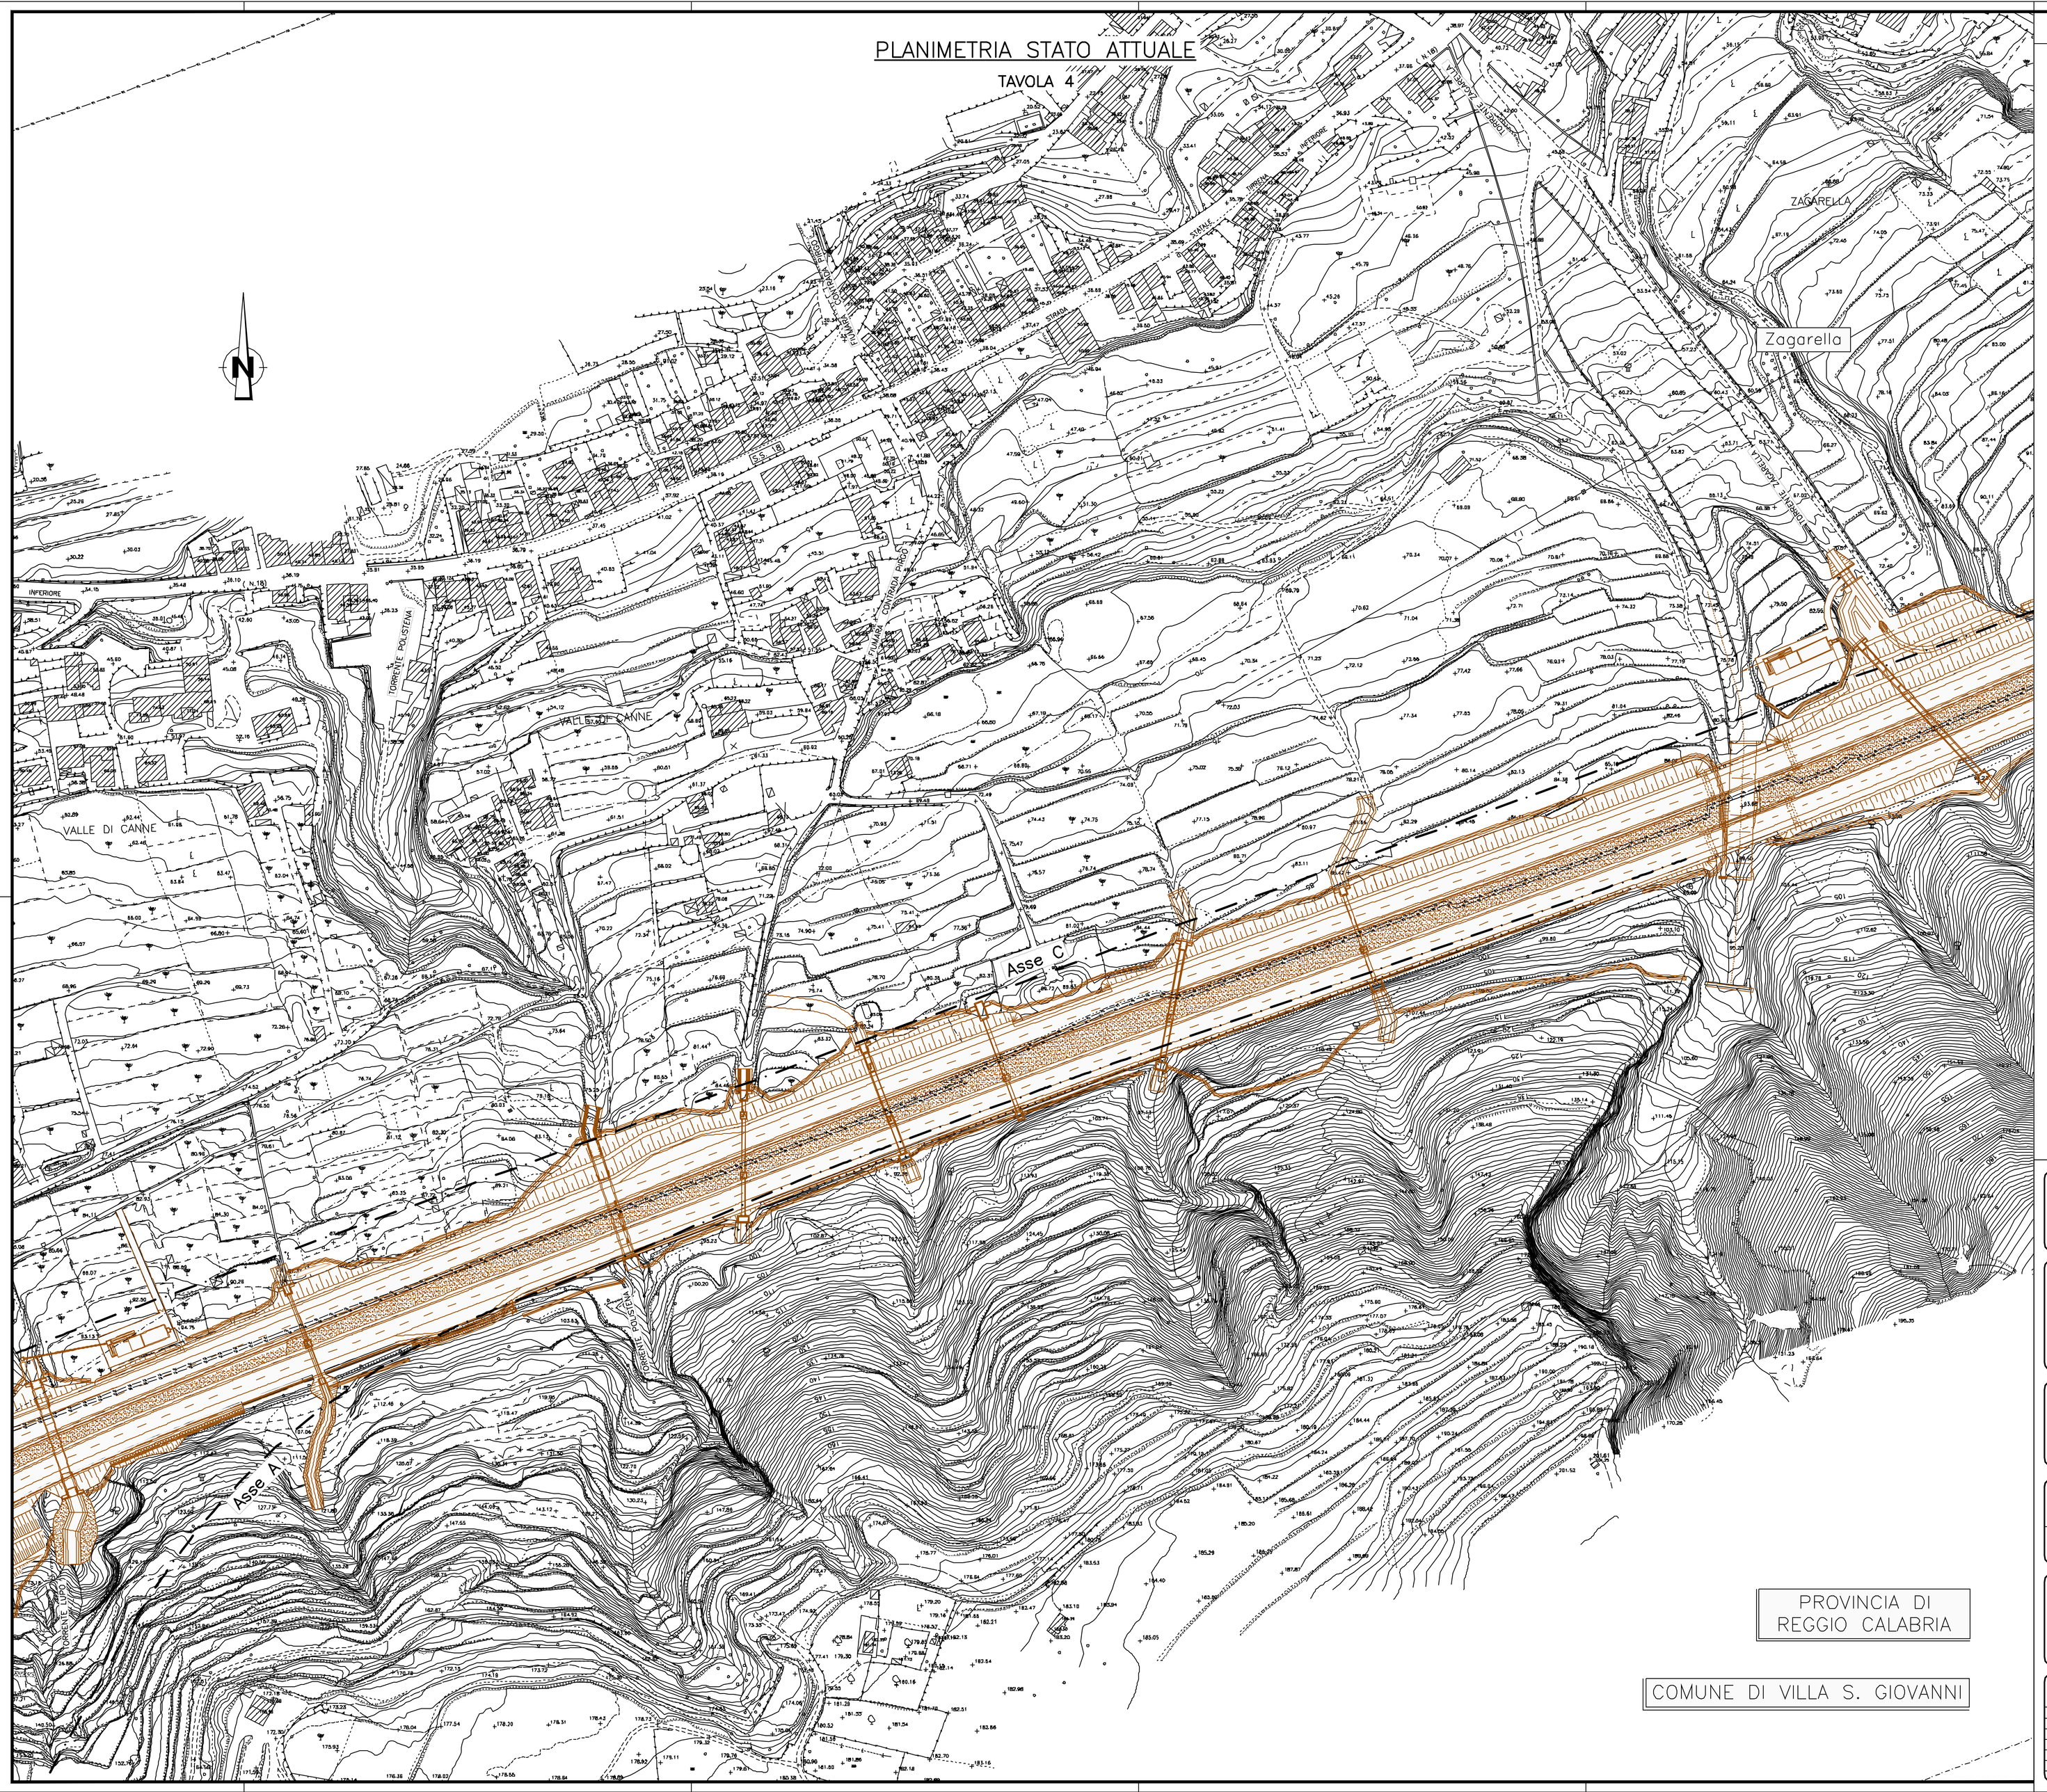

NOTE GENERALI

NOTA: LIMITATAMENTE ALL' AUTOSTRADA A3 SA-RC, LA CARTOGRAFIA E' STATA AGGIORNATA INSERENDO LA PLANIMETRIA DELL' INFRASTRUTTURA ADEGUATA E AMMODERNATA A SEGUITO DEI LAVORI IN FASE DI ESECUZIONE.
TALE PLANIMETRIA E' STATA ACQUISITA DAL PROGETTO ESECUTIVO: PERIZIA DI VARIANTE STRALCIO - DG 87/03 DEL 01/03/2010 (C.U.D. F31B05000070001).

LEGENDA RETI TECNOLOGICHE

- RETE GAS
- RETE ELETTRICA E ILLUMINAZIONE PUBBLICA
- RETE ACQUEDOTTI E FOGNATURE
- RETE TELEFONICA

LEGENDA RETI TECNOLOGICHE

- CONFINI COMUNALI
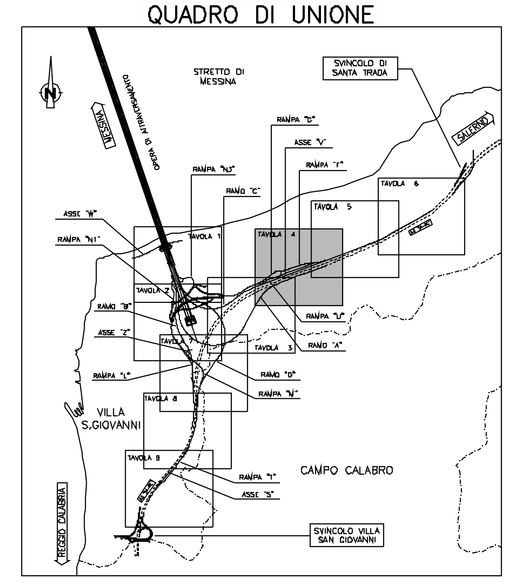
QUADRO DI UNIONE