


NOTE GENERALI
 NOTA: LIMITAMENTE ALL' AUTOSTRADA A3 SA-RC, LA CARTOGRAFIA, E' STATA ACQUIRITA INSEBITO LA PLANIMETRIA DELL' INFRASTRUTTURA ADEGUATA E AMMODERNATA A SEGUITO DEI LAVORI IN FASE DI ESECUZIONE. TALE PLANIMETRIA E' STATA ACQUISITA DAL PROGETTO ESECUTIVO PERZA DI VARIANTE STRADALE - DC 97/93 DEL 01/03/2010 (C.U.D. F31B5000700001).

LEGENDA RETI TECNOLOGICHE

- RETE GAS
- RETE ELETTRICA E ILLUMINAZIONE PUBBLICA
- RETE ACQUEDOTTI E FOGNATURE
- RETE TELEFONICA

LEGENDA LIMITI AMMINISTRATIVI

- CONFINI COMUNALI

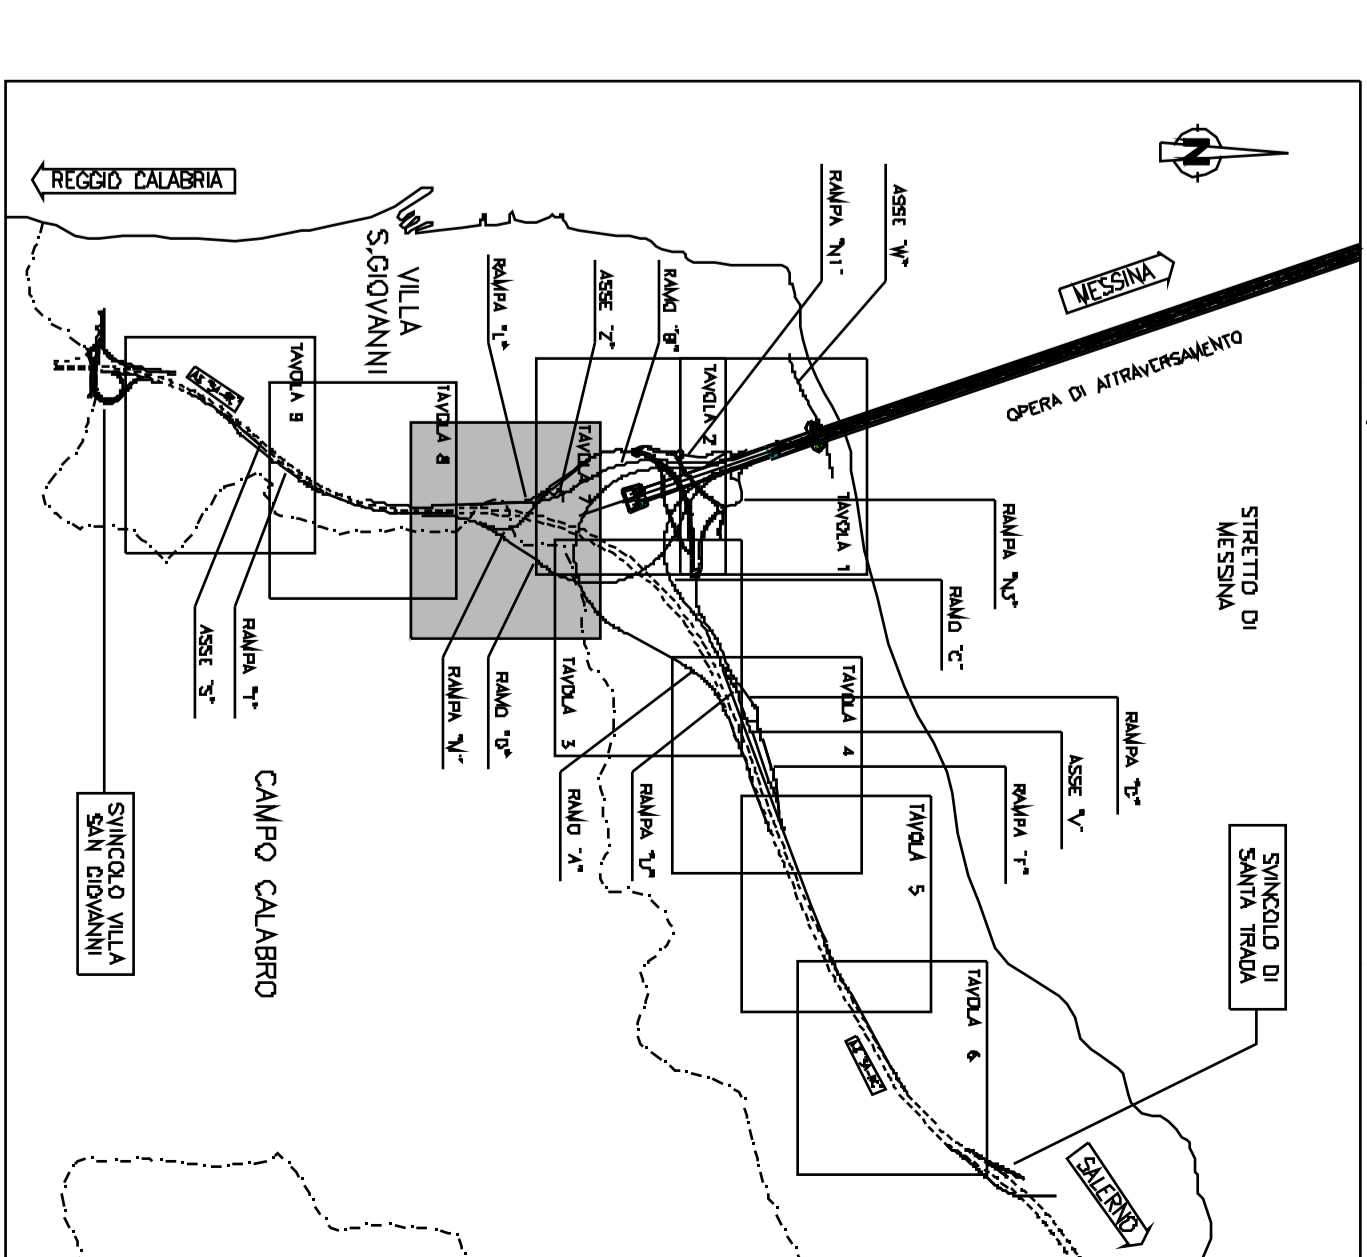

QUADRO DI UNIONE

Stretto di Messina
 Società di ingegneria, architettura e servizi di progettazione nella S.p.A. e in Comune
 Sede: P.zza S. Maria, 101 - 98100 MESSINA (ME) - Tel. 090 41 24 24 24

PONTE SULLO STRETTO DI MESSINA
PROGETTO DEFINITIVO

EUROLINK S.P.A. (Mandatario)
 INGEGNERIA, ARCHITETTURA E SERVIZI DI PROGETTAZIONE S.p.A. (Mandatario)
 COOPERATIVA MANUTENTORI CENTRI E SERVIZI S.p.A. (Mandatario)
 IRI/INNOVAMARKET - FARMACIA HERXO/INDUSTRIE CO. LIG. (Mandatario)
 S.A.S. S.P.A. - CONSORSIO STRADALE (Mandatario)

IL PROGETTISTA	IL COMPONENTE GENERALE	STRETTO DI MESSINA	STRETTO DI MESSINA
dott. ing. F. Ciano Ordine Ingegneri Messina SINA Ordine Ingegneri Messina n° 14808	Project Manager (ing. P. Marzulli)	S.p.A. Mandatario (dott. G. Dammezzo)	Mandatario Design (dott. P. Cacci)

COLLEGAMENTI CALABRIA [CS0011_10]
 PARTE GENERALE STRADALE - OPERE CIVILI
 TRACCIAMENTO PLANALTIMETRICO, SEZIONI E GEOMETRIA CORPO STRADALE
 GENERALE
 PLANIMETRIA STATO ATTUALE - TAVOLA 7

CONTE	154
CGO	100
REVISIONE	REVISIONI
DATA	REVISIONI
19/03/2010	1
	2
	3
