


COMUNE DI VILLA S. GIOVANNI

NOTE GENERALI

- LEGENDA RETI TECNOLOGICHE**
- RETE GAS
 - RETE ELETTRICA E ILLUMINAZIONE PUBBLICA
 - RETE ACQUEDOTTI E FOGNATURE
 - RETE TELEFONICA

QUADRO DI UNIONE

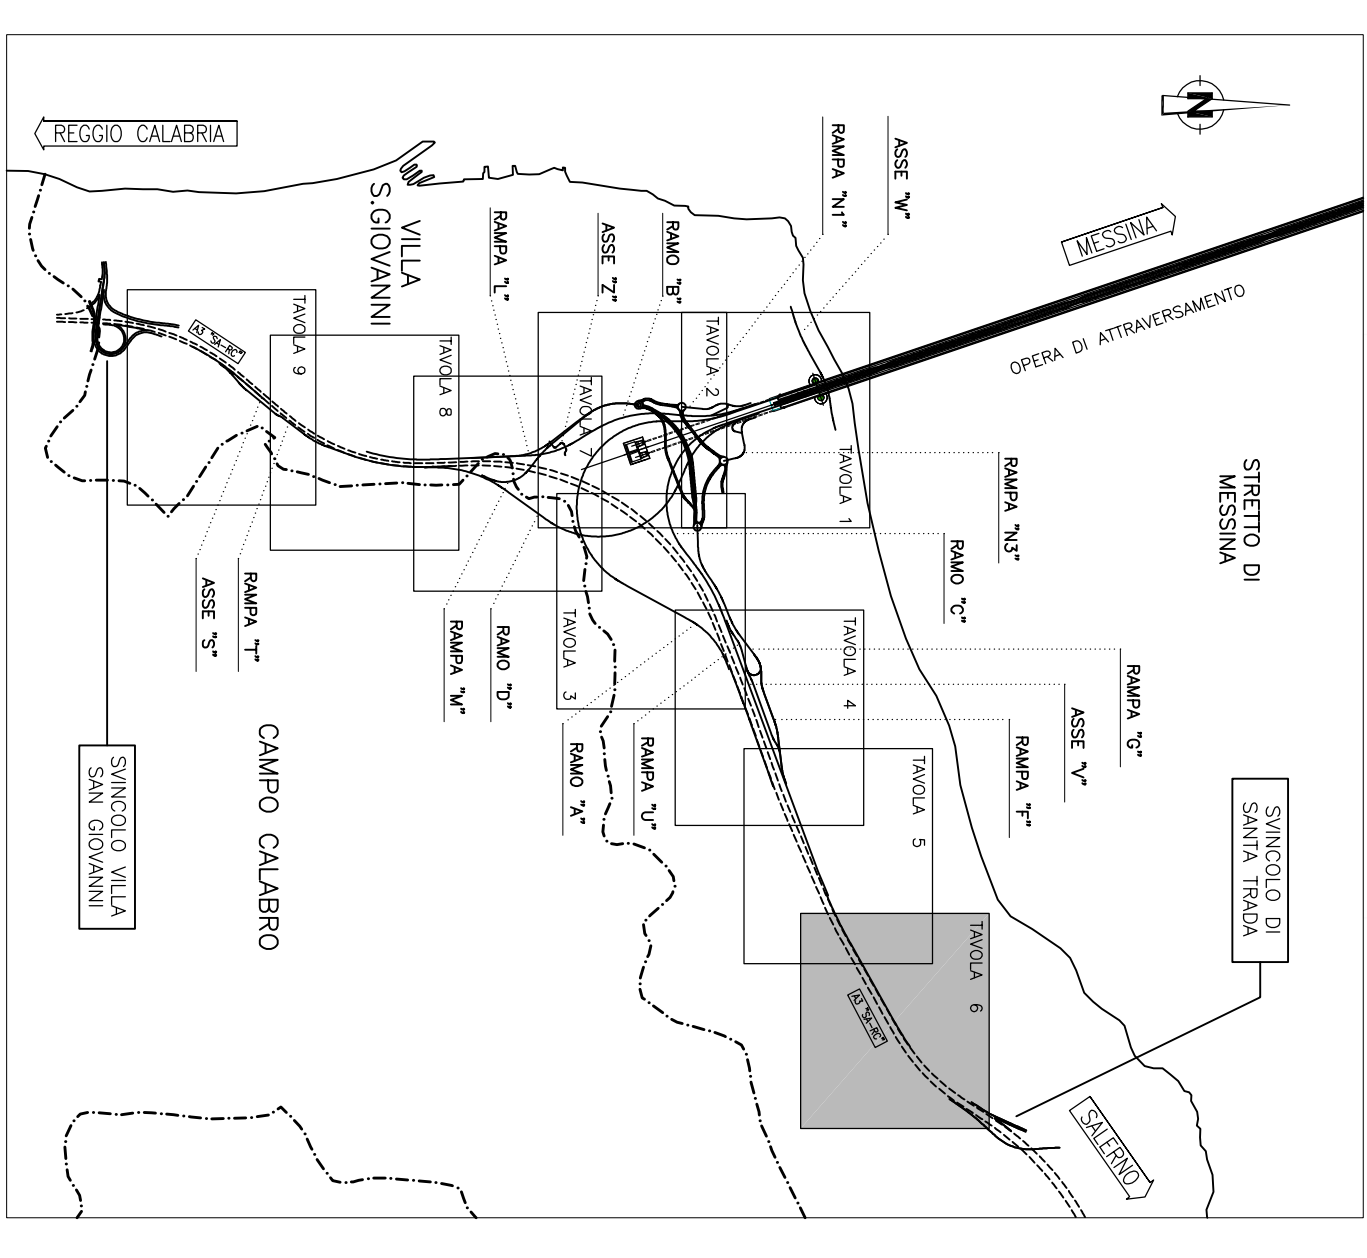

Stretto di Messina

EUROLINK S.C.P.A.

PONTE SULLO STRETTO DI MESSINA

PROGETTO DEFINITIVO

EUROLINK S.C.P.A.
 INDIRIZZO S.P.A. (Messina)
 COOPERATIVA MULTISERVIZI CLIENTISTI - C.A.F. (Messina)
 ISHAWAY SPA - SPINA HENRY INDUSTRIES CO. Ltd (Messina)
 S.I.S. S.P.A. - SORRENTINO SISTEMI (Messina)

IL PROGETTISTA
 Dott. Ing. F. Coda
 Ordine Ingegneri Messina
 SINA
 Dott. Ing. E. Marini
 Ordine Ingegneri Messina

IL CONTRATTORE GENERALE
 Progetti Messini
 (Ing. P.F. Maccanelli)

STRETTO DI MESSINA
 Opere Messinesi e
 Opere P.S. (Ing. C. Frattini)

STRETTO DI MESSINA
 Amministratore Delegato
 (Dott. P. Ciano)

COLLEGAMENTI CALABRIA

INFRASTRUTTURE STRADALI OPERE CIVILI

ELEMENTI DI CARATTERE GENERALE

RAMI PRINCIPALI - PLANIMETRIA DI PROGETTO - TAVOLA 6

CS0020_00

CONTE	1	2	
CONTE	1	2	