COMUNE DI VILLA S. GIOVANNI

COMUNE DI CAMPO CALABRO

IMPIANTO TRATTAMENTO ACQUE METEORICHE–VPP9

SISTEMAZIONE IDRAULICA TORRENTE ACCIARELLO LATO VALLE L= 15.00m

IMPIANTO TRATTAMENTO ACQUE METEORICHE DG42–10

VIADOTTO SOLARO
Struttura mista Acciaio – Cls
L=40.00+55.00+55.00+40.00= 190.00m
PK.Iniz. 2+267.67–PK.Fin. 2+457.06

PARATIA DI DIAFRAMMI RAMPA 1
DA PK. 2+457.06 A PK. 2+422.06
L= 35.00m

PARATIA DI DIAFRAMMI RAMPA 1
DA PK. 2+457.06 A PK. 2+422.06
L= 35.00m

AREA DI SOSTA D'EMERGENZIO SVINCOLO

SISTEMAZIONE IDRAULICA TORRENTE ACCIARELLO LATO MONTE L= 20.00m

CORSIA DI ACCELERAZIONE
DA PK. 2+172.58 A PK. 2+347.58
L= 175.00m

CABINA TIPO C

BARRIERE ACUSTICHE SOLARO
DA PK. 2+000.00 A PK. 2+040.00
L= 40.00m

PROLUNGAMENTO TOMBINO SCATOLARE
DA PK. 2+000.00 A PK. 2+052.17
L= 52.17m

INIZIO ASSE S
Progr. km 2+067.38
PK. 2+267.67

PROLUNGAMENTO TOMBINO SCATOLARE
DA PK. 2+000.00 A PK. 2+052.17
L= 52.17m

INIZIO ASSE S Progr. Km 2+067.38
Progr. km 2+067.38 RAMPA 1

FINE RAMPA 1 Progr. Km 2+430.37
Progr. km 2+439.93 ASSE S

FINE ASSE S
Progr. km 2+982.75

LIMITE INTERVENTO
Progr. km 2+982.75

REGGIO CALABRIA

COMUNE DI VILLA S. GIOVANNI

## NOTE GENERALI

### LEGENDA RETI TECNOLOGICHE

- RETE GAS
- RETE ELETTRICA E ILLUMINAZIONE PUBBLICA
- RETE ACQUEDOTTI E FOGNATURE
- RETE TELEFONICA

### QUADRO DI UNIONE

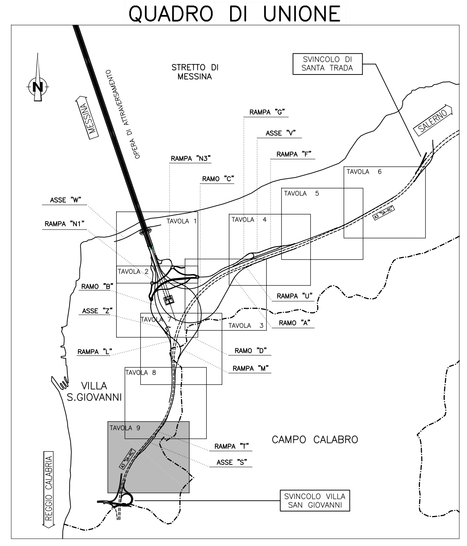


Stretto di Messina

Concessionaria per la progettazione, realizzazione e gestione del collegamento stabile tra la Sicilia e il Continente
Organismo di Diritto pubblico
(Legge n° 1158 del 17 dicembre 1971, modificata dal D.Lgs. n° 114 del 24 aprile 2003)

EurolinK

# PONTE SULLO STRETTO DI MESSINA

## PROGETTO DEFINITIVO


EUROLINK S.C.p.A.
IMPREGILO S.p.A. (Mandataria)
SOCIETA' ITALIANA PER CONDOTTE D'ACQUA S.p.A. (Mandante)
COOPERATIVA MURATORI E CEMENTISTI - C.M.C. di Ravenna Soc. Coop. a.r.l. (Mandante)
SACYR S.A.U. (Mandante)
ISHIKAWAJIMA - HARIMA HEAVY INDUSTRIES CO. Ltd. (Mandante)
A.C.I. S.C.P.A. - CONSORZIO STABILE (Mandante)

| IL PROGETTISTA | IL CONTRAENTE GENERALE | STRETTO DI MESSINA | STRETTO DI MESSINA |
|---|---|---|---|
| Dott. Ing. F. Colla Ordine Ingegneri Milano n° 20355<br>Dott. Ing. E. Pagani Ordine Ingegneri Milano n° 15408 | Project Manager (Ing. P.P. Marcheselli) | Direttore Generale e RUP Validazione (Ing. G. Fiammenghi) | Amministratore Delegato (Dott. P. Ciucci) |


## COLLEGAMENTI CALABRIA

CS0023_F0

INFRASTRUTTURE STRADALI OPERE CIVILI
ELEMENTI DI CARATTERE GENERALE
GENERALE
RAMI PRINCIPALI – PLANIMETRIA DI PROGETTO – TAVOLA 9

CODICE: C G 0 7 0 0 P P 7 D C S C 0 0 G 0 0 0 0 0 0 0 0 9 F0
SCALA: 1 : 1000

| REV. | DATA | DESCRIZIONE | REDATTO | VERIFICATO | APPROVATO |
|---|---|---|---|---|---|
| F0 | 20/06/2011 | EMISSIONE FINALE | PRO ITER S.r.l. F. BERTONI | F. COLLA | |

NOME DEL FILE: CS0023_F0.dwg