


ASSE TRACCIAMENTO RAMO "A"







ASSE TRACCIAMENTO RAMO "B"

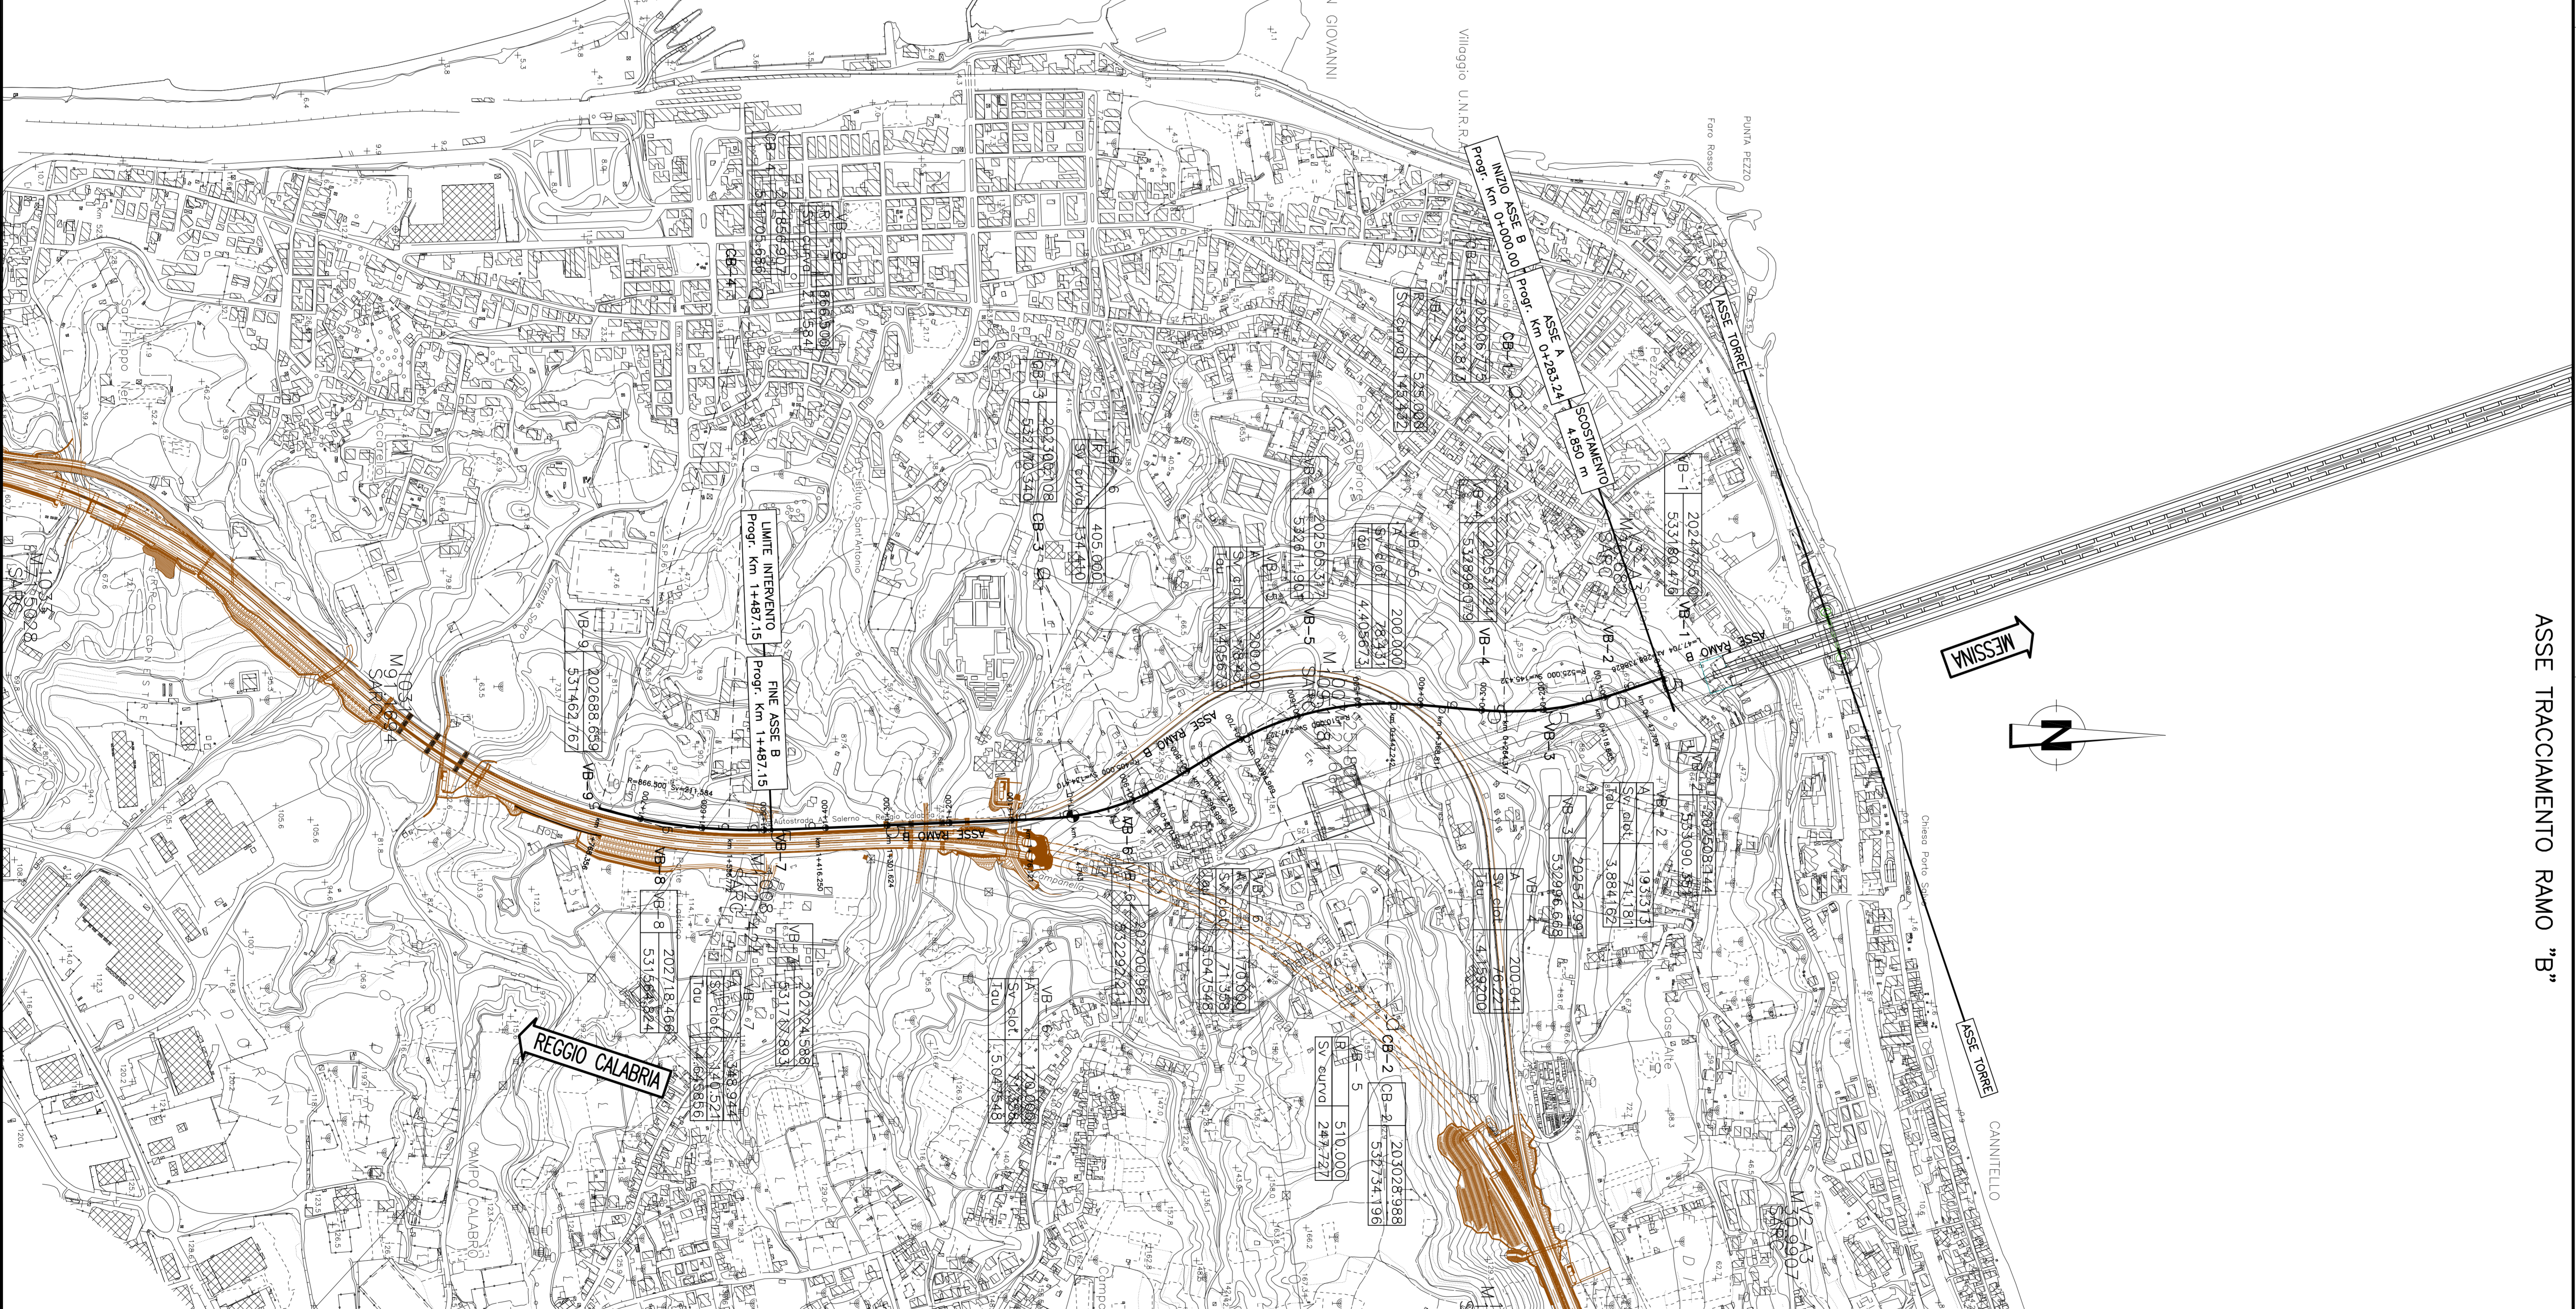

NOTE GENERALI

SEZIONI RAMI PRINCIPALI

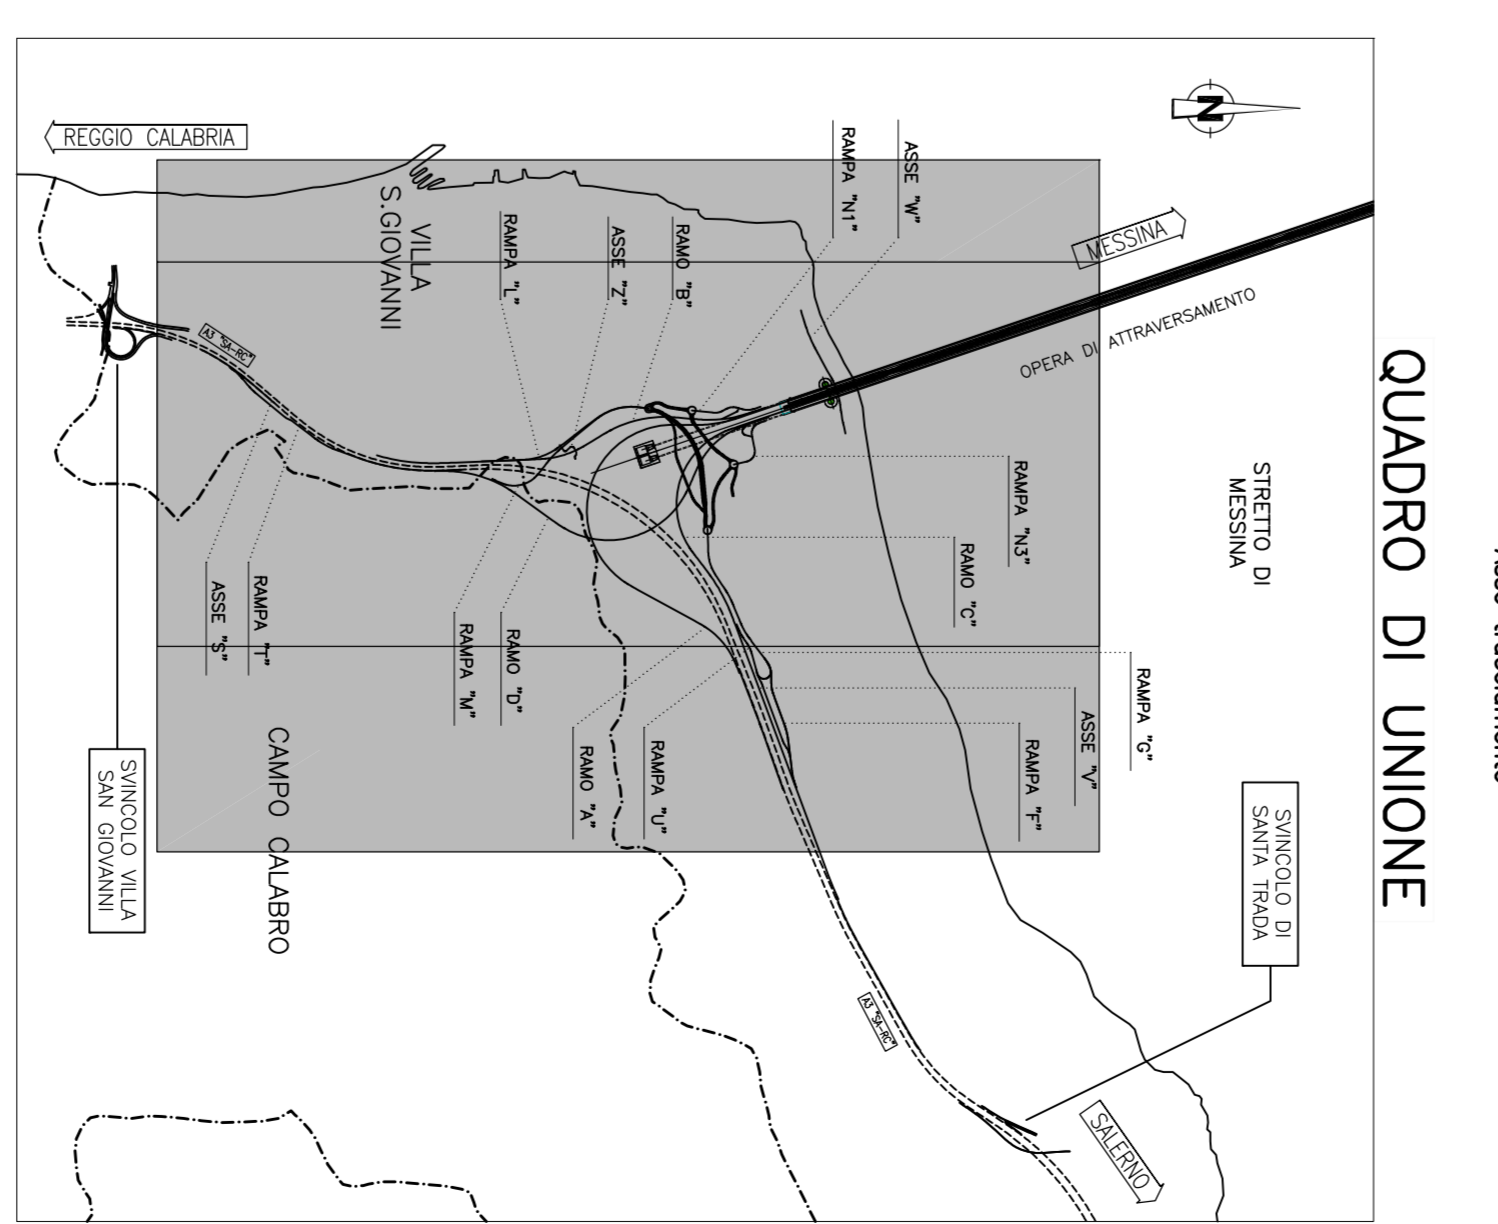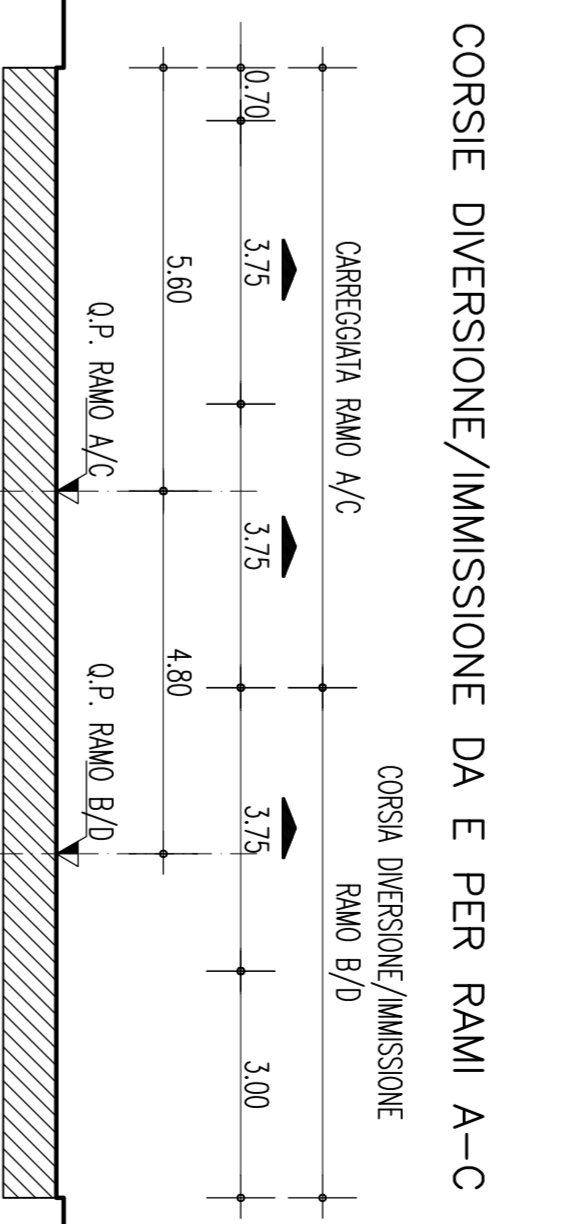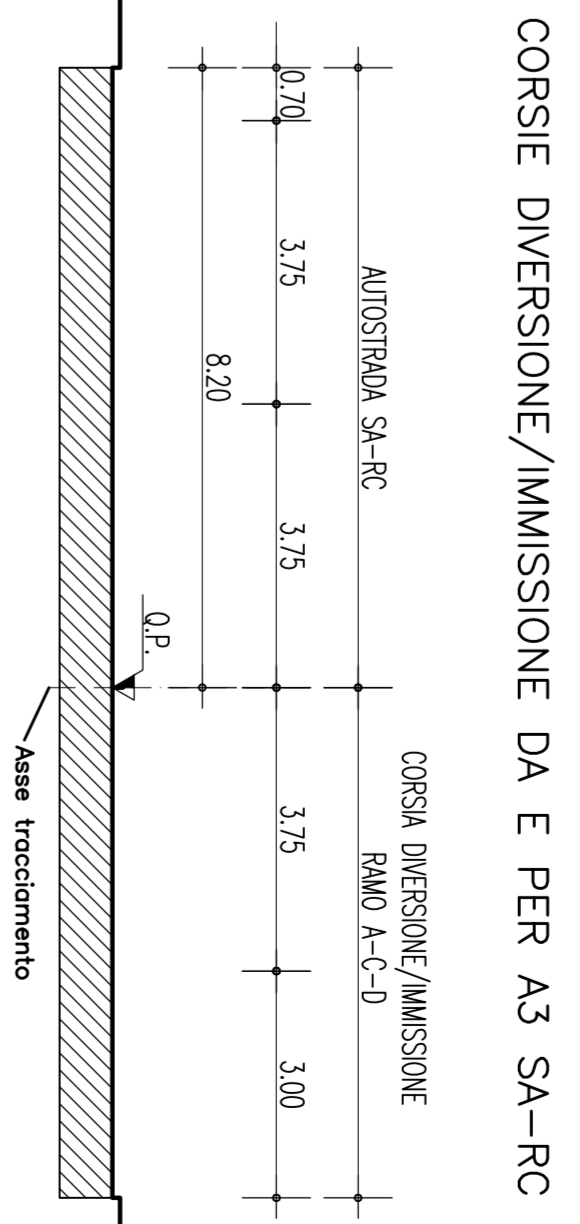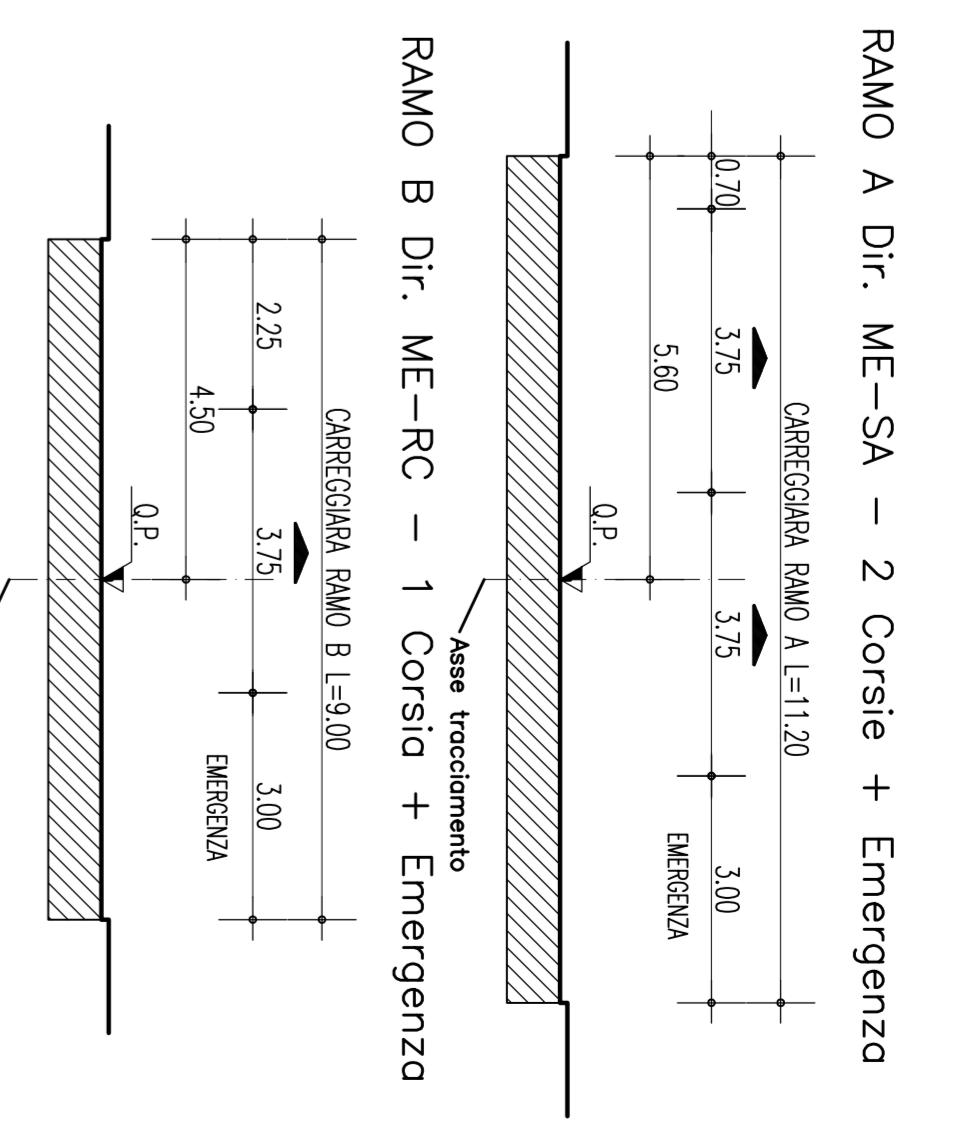

Stretto di Messina

Consorzio per la pianificazione, costruzione e gestione del collegamento dalla Via Salaria a Catania
 (Decreto del 17 dicembre 1971, modificato dal D.M. n. 111 del 24 aprile 2002)

EUROLINK S.C.A.A.
 IMPRESARIO S.p.A. (Mandatario)
 COOPERATIVA ITALIANA PER CONDOTTE EVACUATA S.p.A. (Mandatario)
 COOPERATIVA ITALIANA PER CONDOTTE EVACUATA S.p.A. (Mandatario)
 SINDACATO NAZIONALE UNITARIO MANIFATTURIERI (Mandatario)
 A.S. S.p.A. (CONVENSOLO SINDACATO MANIFATTURIERI)

PROGETTO DEFINITIVO

PONTE SULLO STRETTO DI MESSINA

COLLEGAMENTI CALABRIA

PARTE GENERALE STRADALE - OPERE CIVILI
 TRACCIAMENTO PLANALTIMETRICO, SEZIONI E GEOMETRIA CORPO STRADALE
 GENERALE

PROGETTO DEFINITIVO

EUROLINK S.C.A.A.
 IMPRESARIO S.p.A. (Mandatario)
 COOPERATIVA ITALIANA PER CONDOTTE EVACUATA S.p.A. (Mandatario)
 COOPERATIVA ITALIANA PER CONDOTTE EVACUATA S.p.A. (Mandatario)
 SINDACATO NAZIONALE UNITARIO MANIFATTURIERI (Mandatario)
 A.S. S.p.A. (CONVENSOLO SINDACATO MANIFATTURIERI)

STRETTO DI MESSINA
 Direzione Generale
 (Pia. S. Salaria)
 (Pia. S. Salaria)

STRETTO DI MESSINA
 Direzione Generale
 (Pia. S. Salaria)
 (Pia. S. Salaria)

ES0024-F0

PLANNOMETRA GENERALE DI TRACCIAMENTO - TAVOLA 1 RAMI A, B

SCALA: 1:500

DATA: 20/09/2011

REVISIONI:

01	EMISSIONE FINALE	E. LO GIUDICE	F. GIULIA
----	------------------	---------------	-----------

NOTE DEL FILE: CS0024-F0-030