



(*) NOTA = Il tracciamento dell'asse D coincide con il limite destro della corsia di marcia normale (l'ago di destra) dell'autostrada A3 (SA-RC)

KEY-MAP

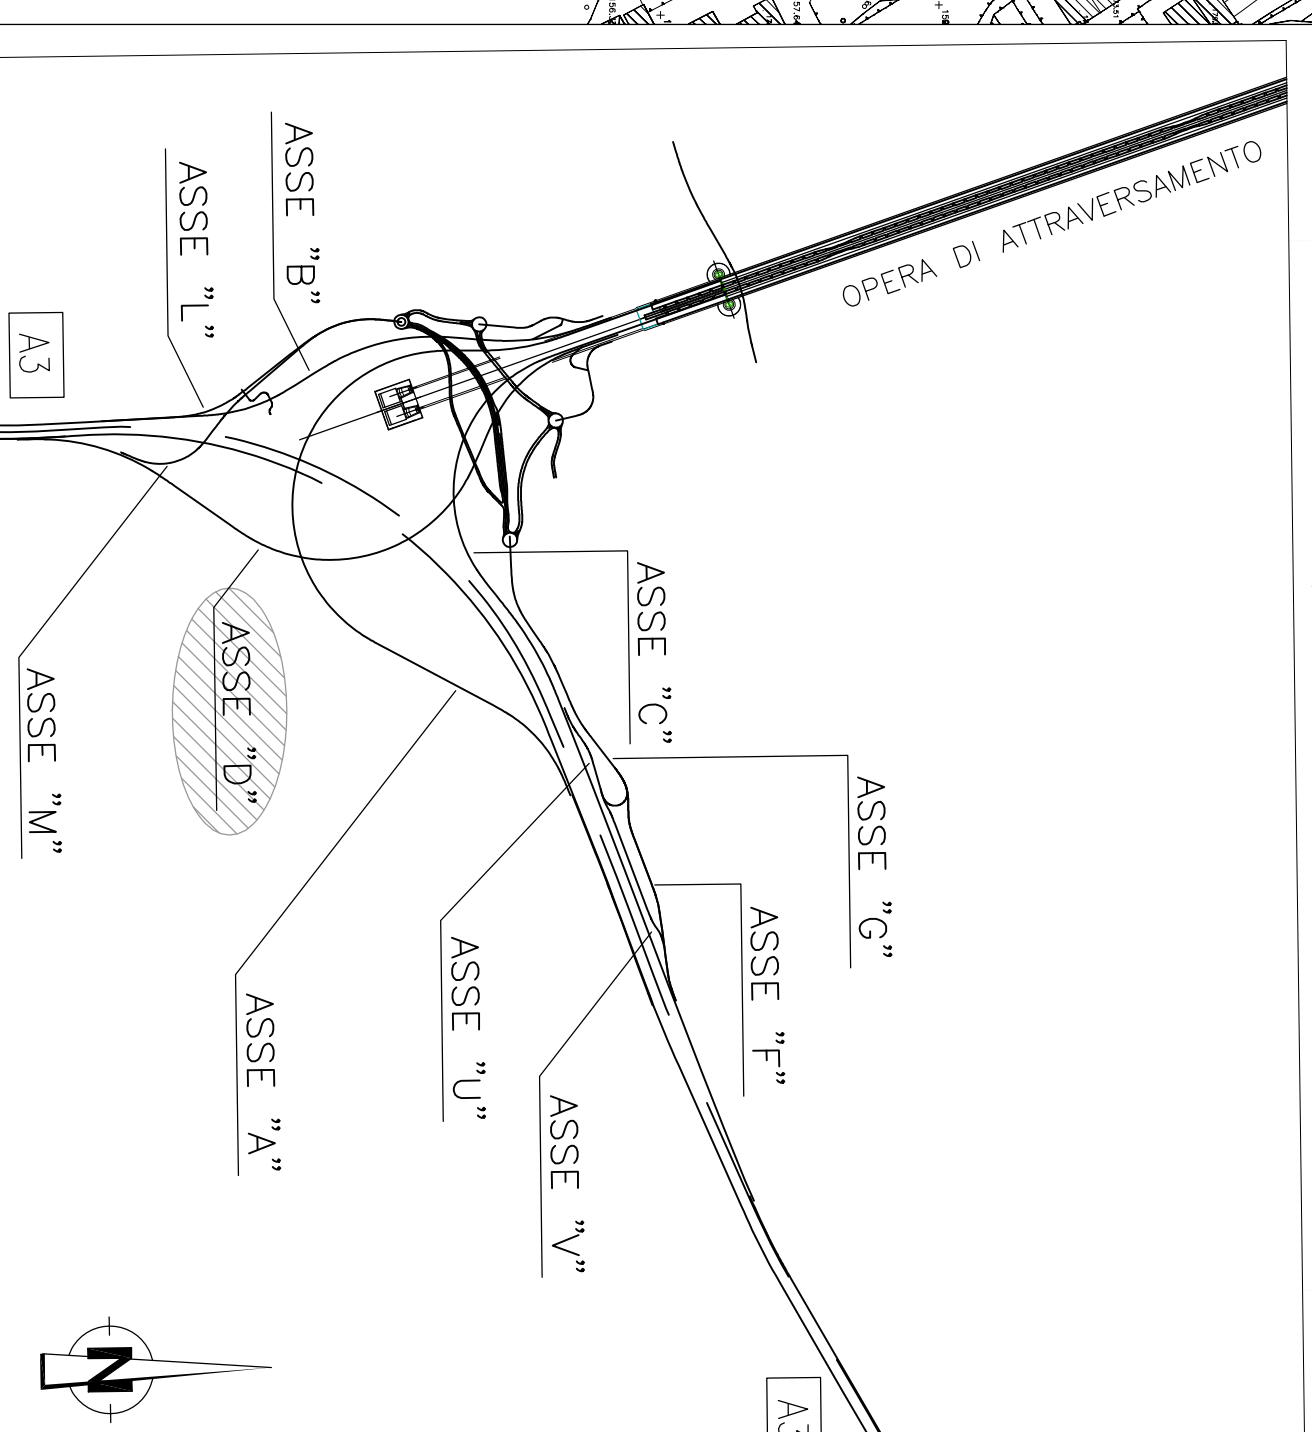

QUADRO DI UNIONE

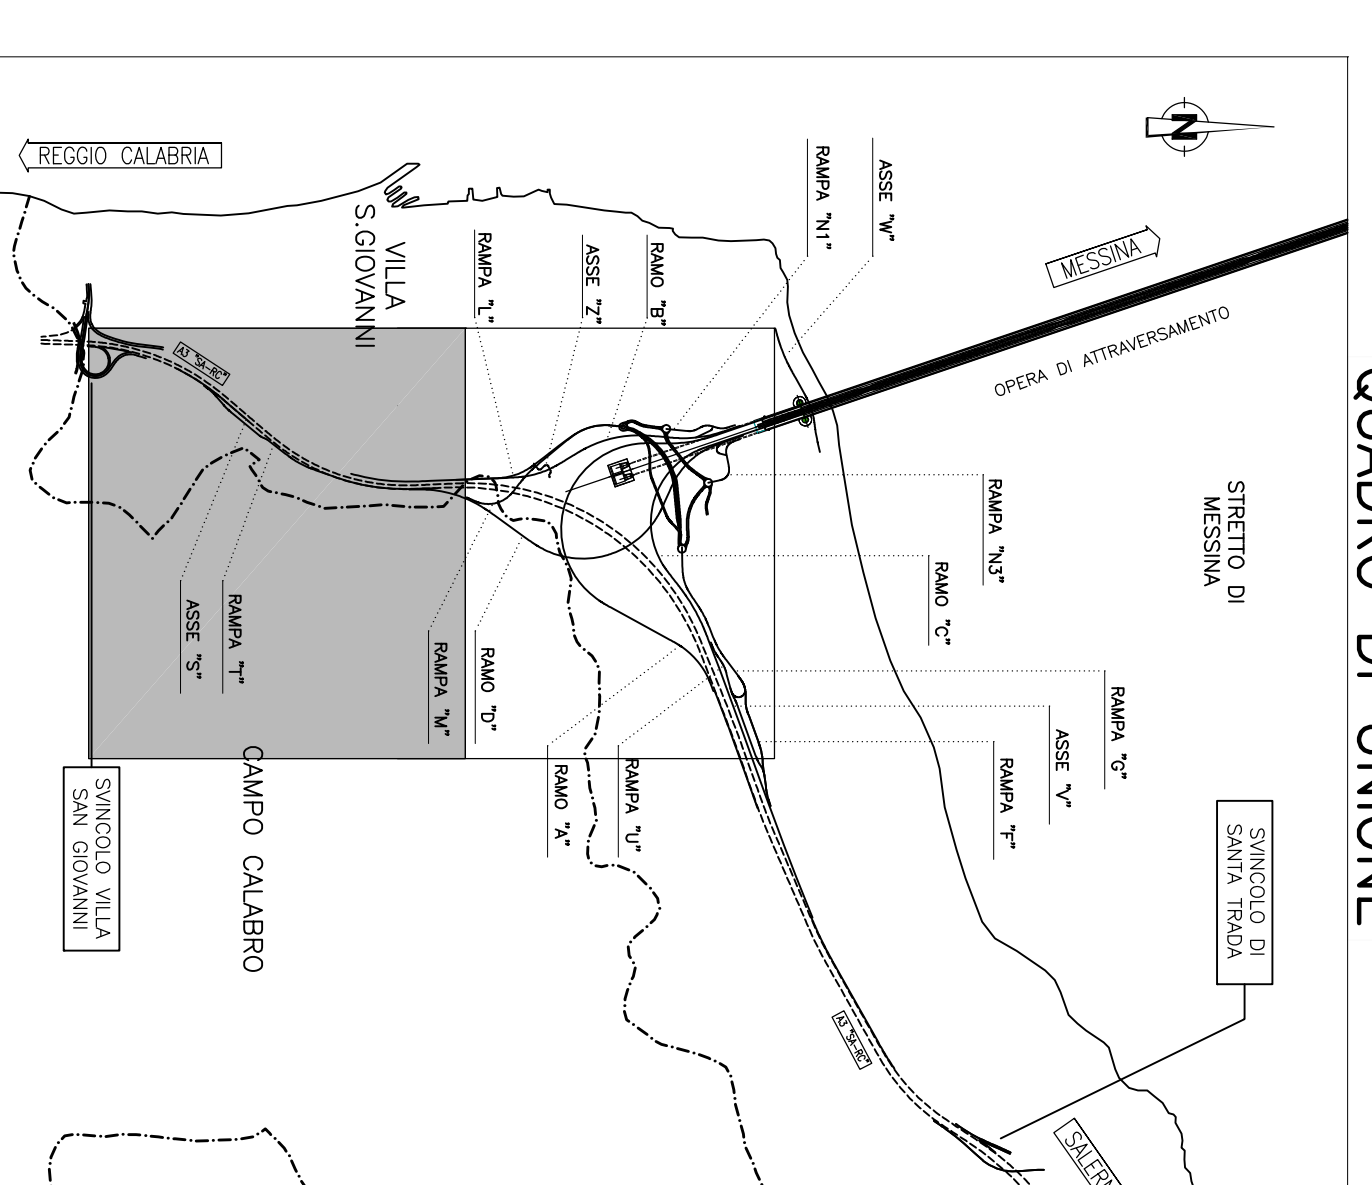




PONTE SULLO STRETTO DI MESSINA

PROGETTO DEFINITIVO

EUROLINK S.P.A.


IL PROGETTISTA

IL COORDINATORE GENERALE

IL RESPONSABILE TECNICO

IL RESPONSABILE OPERATIVO

COLLEGAMENTI CALABRIA

INFRASTRUTTURE STRADALI OPERE CIVILI

RAMO D


GENERALE

PLANIMETRIA DI TRACCIAMENTO - RAMO D - TAVOLA 2

PROGETTO	SA-RC
DATA	2015
REVISIONE	01
REVISIONE	02
PLANIMETRIA TRACCIAMENTO RAMO D

TAVOLA 2

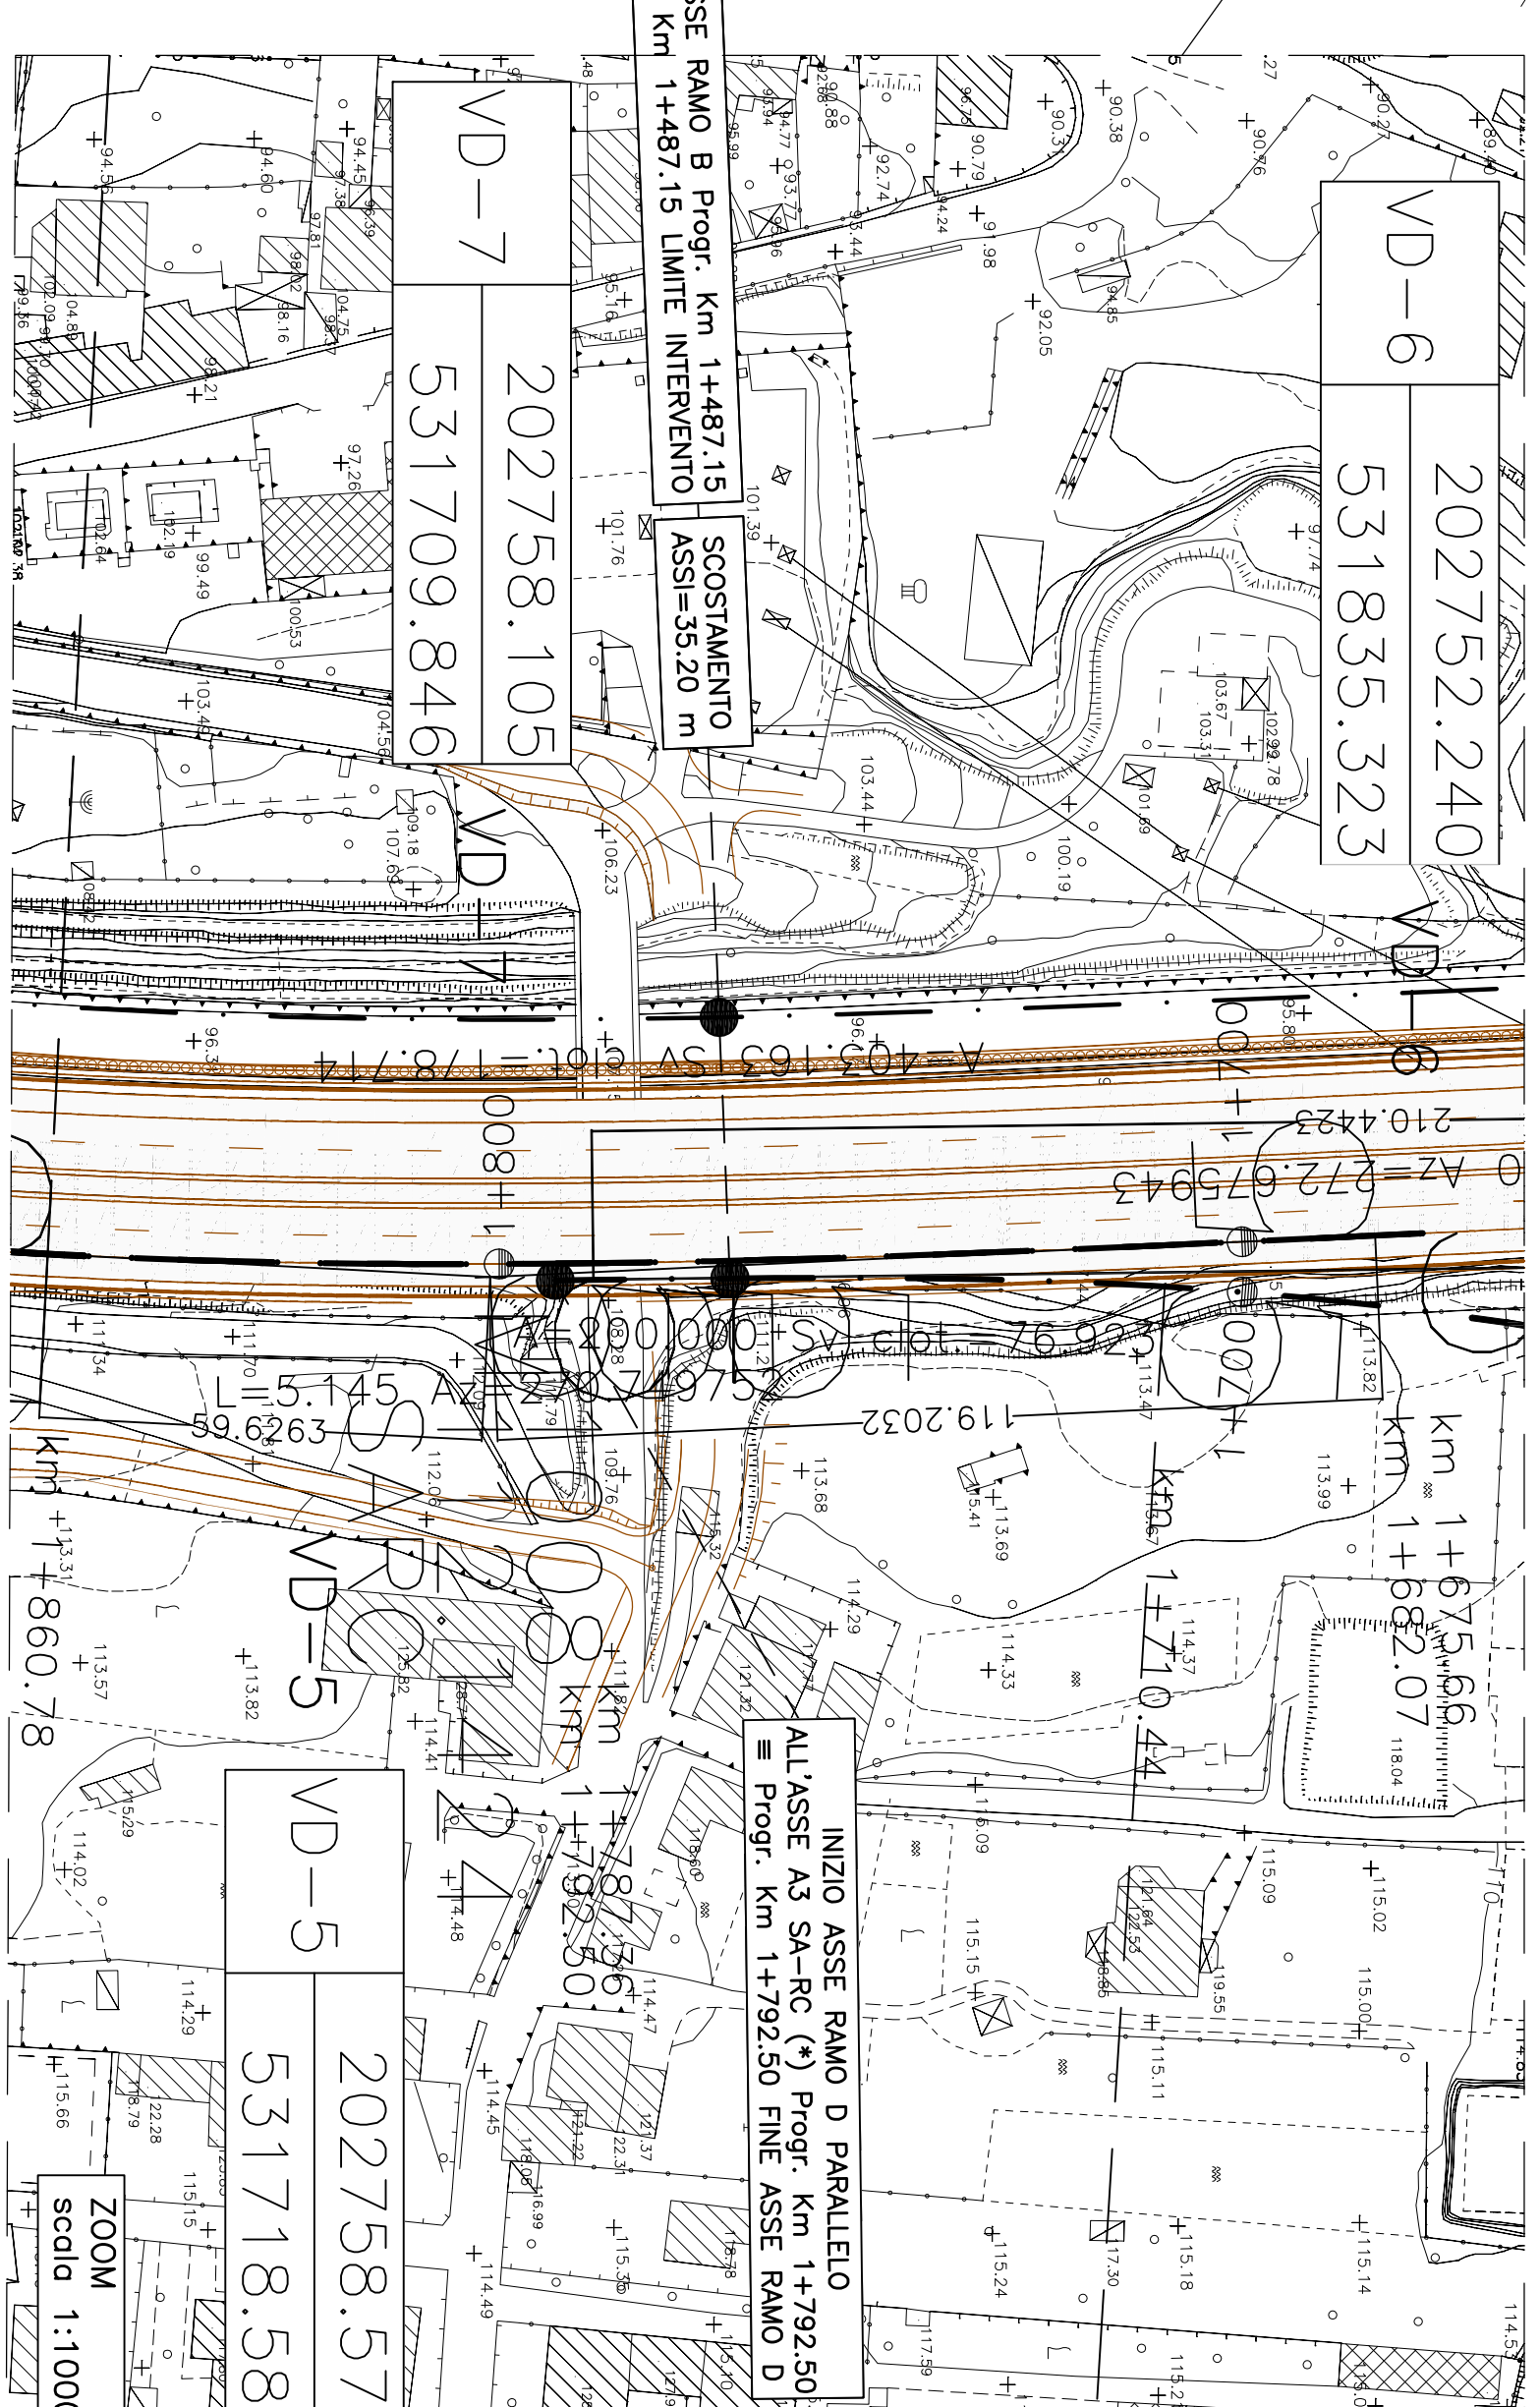

SCHEMA TRACCIAMENTO

