

PROFLO RAMO "A" DA PK. 0+800.00m A PK. 1+600.00 m


SCALA 1:1000/100

PROVINCIA: MESSINA
 COMUNE: MESSINA
 LINGUETTE: MESSINA

REGIONE CALABRIA
 VILLA SAN GIOVANNI




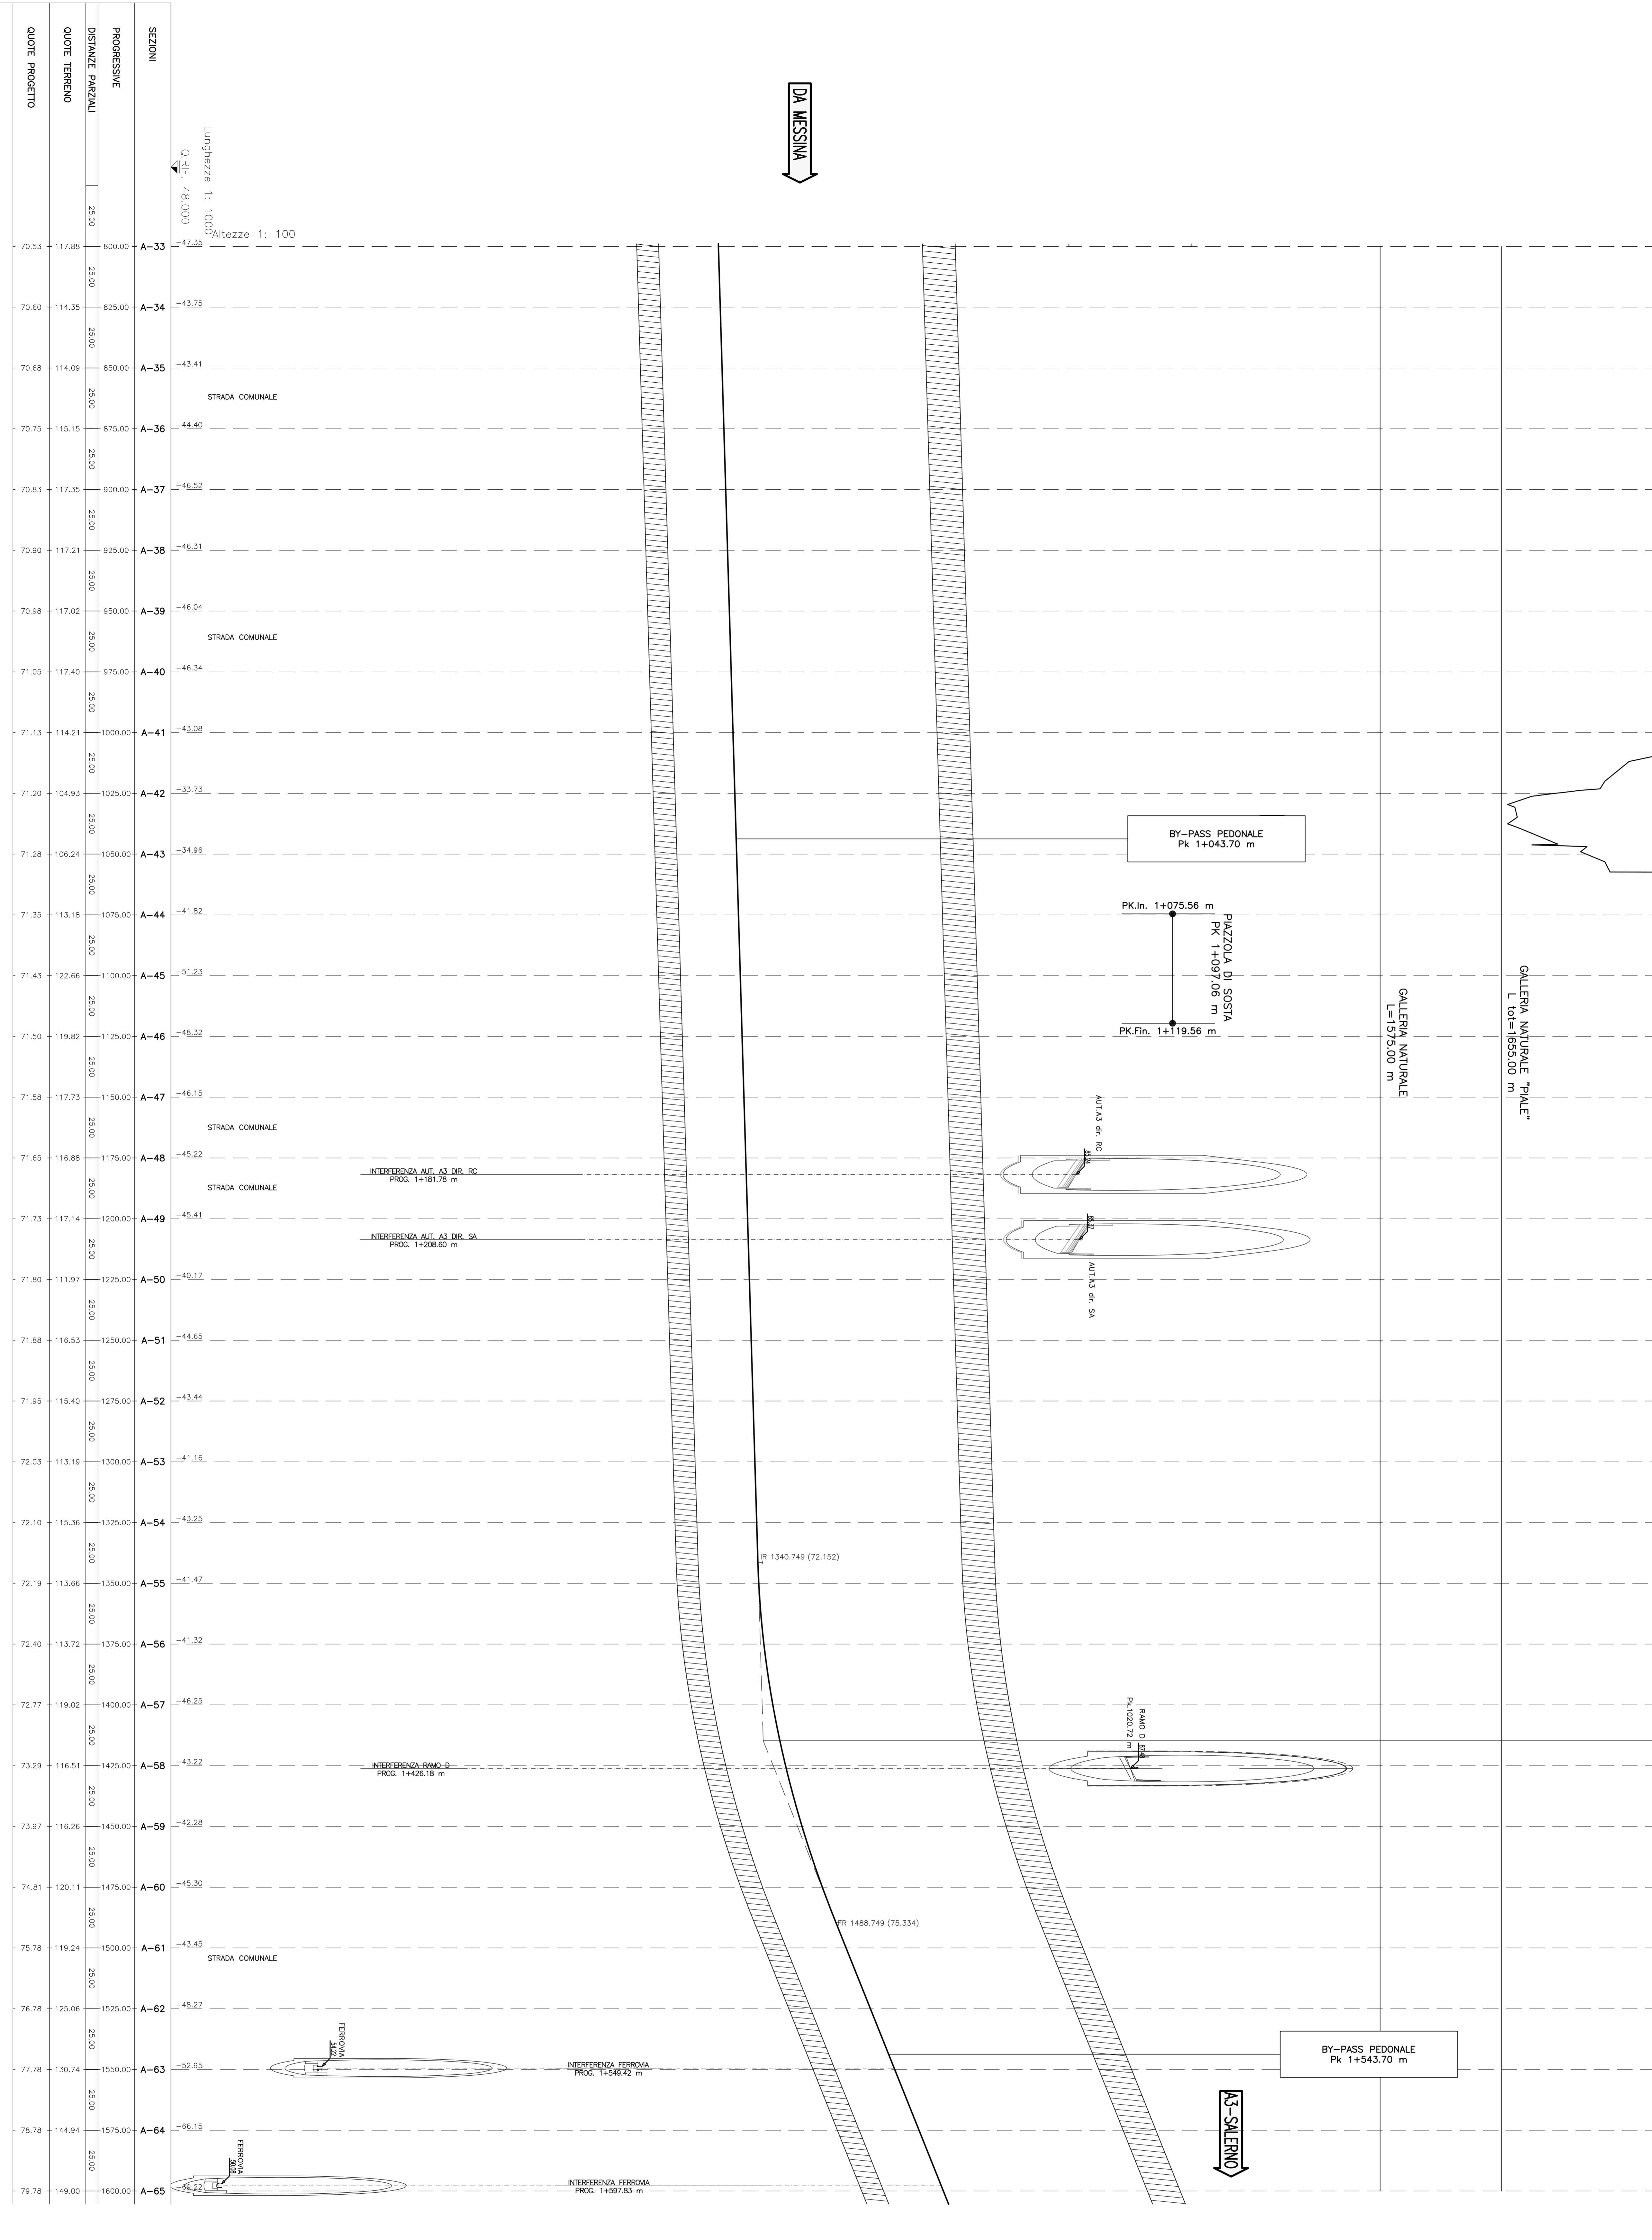


NOTE GENERALI

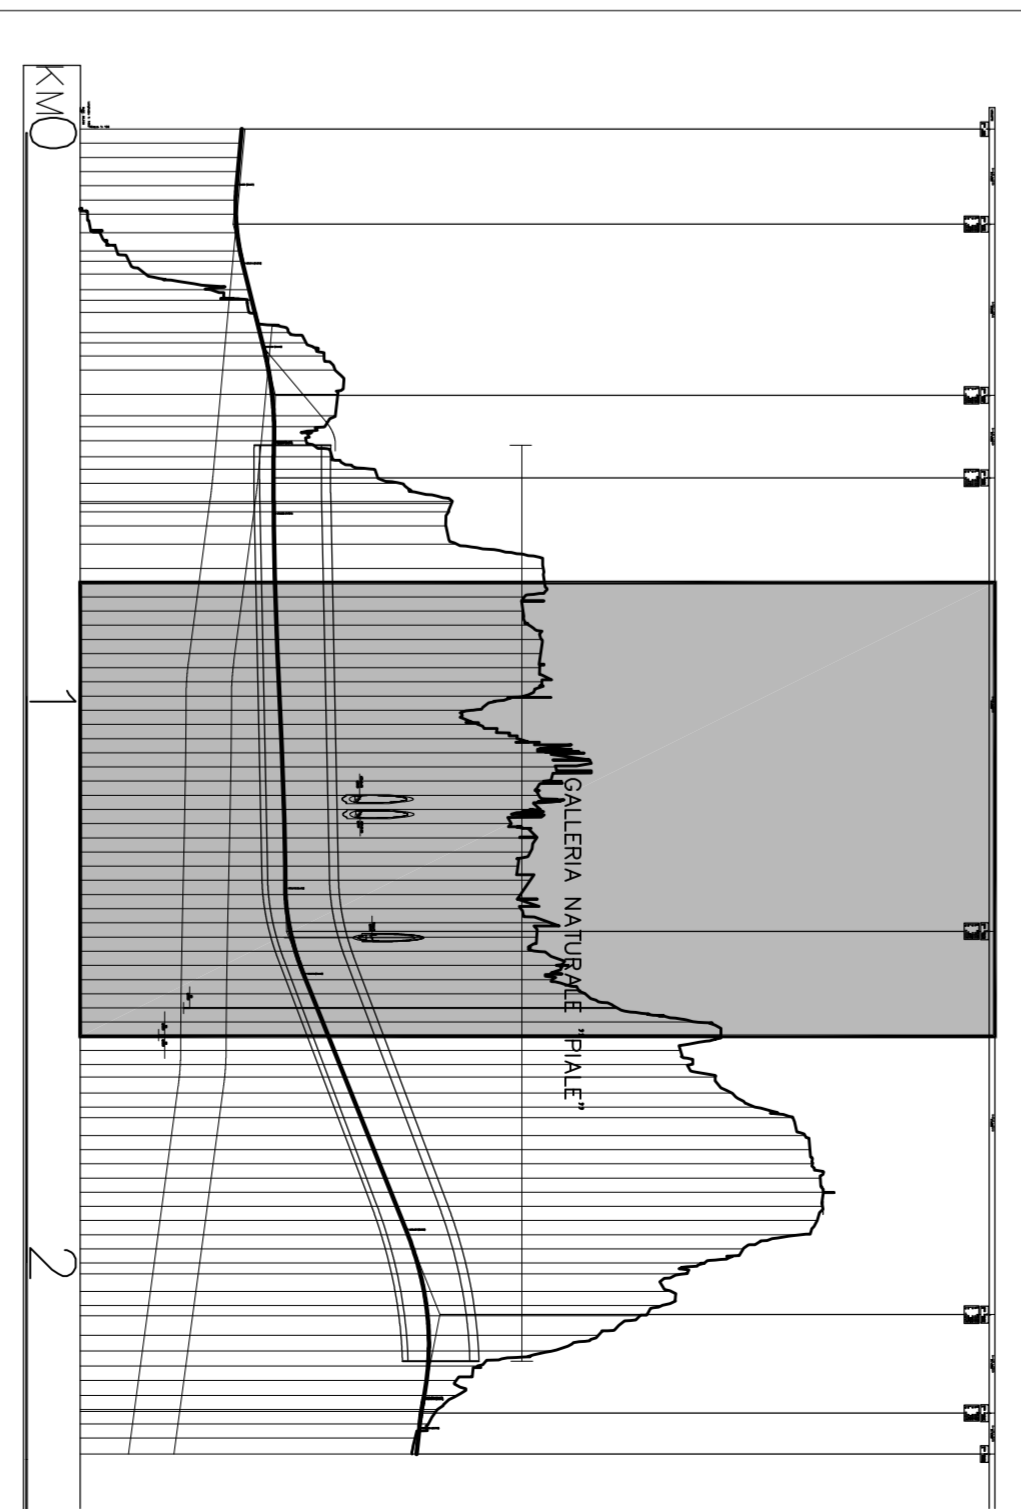

Stretto di Messina
 Ponte sullo Stretto di Messina
 Progetto Definitivo

EUROLINK S.p.A.
 SOCIETA' ITALIANA PER CONDOTTE D'ACQUA S.p.A. (Mandato)
 A.C.I.S. C.P.A. - CONSORZIO STABILE (Mandato)

IL PROGETTISTA
 Ing. F. Cole
 Ing. S. Zaccaro


COLLEGAMENTI CALABRIA
 INFRASTRUTTURE STRADALI OPERE CIVILI
 RAMO A
 GENERALE
 PROFILO LONGITUDINALE RAMO A - TAVOLA 2

CS0035_F01