


**PROFLO RAMO B**

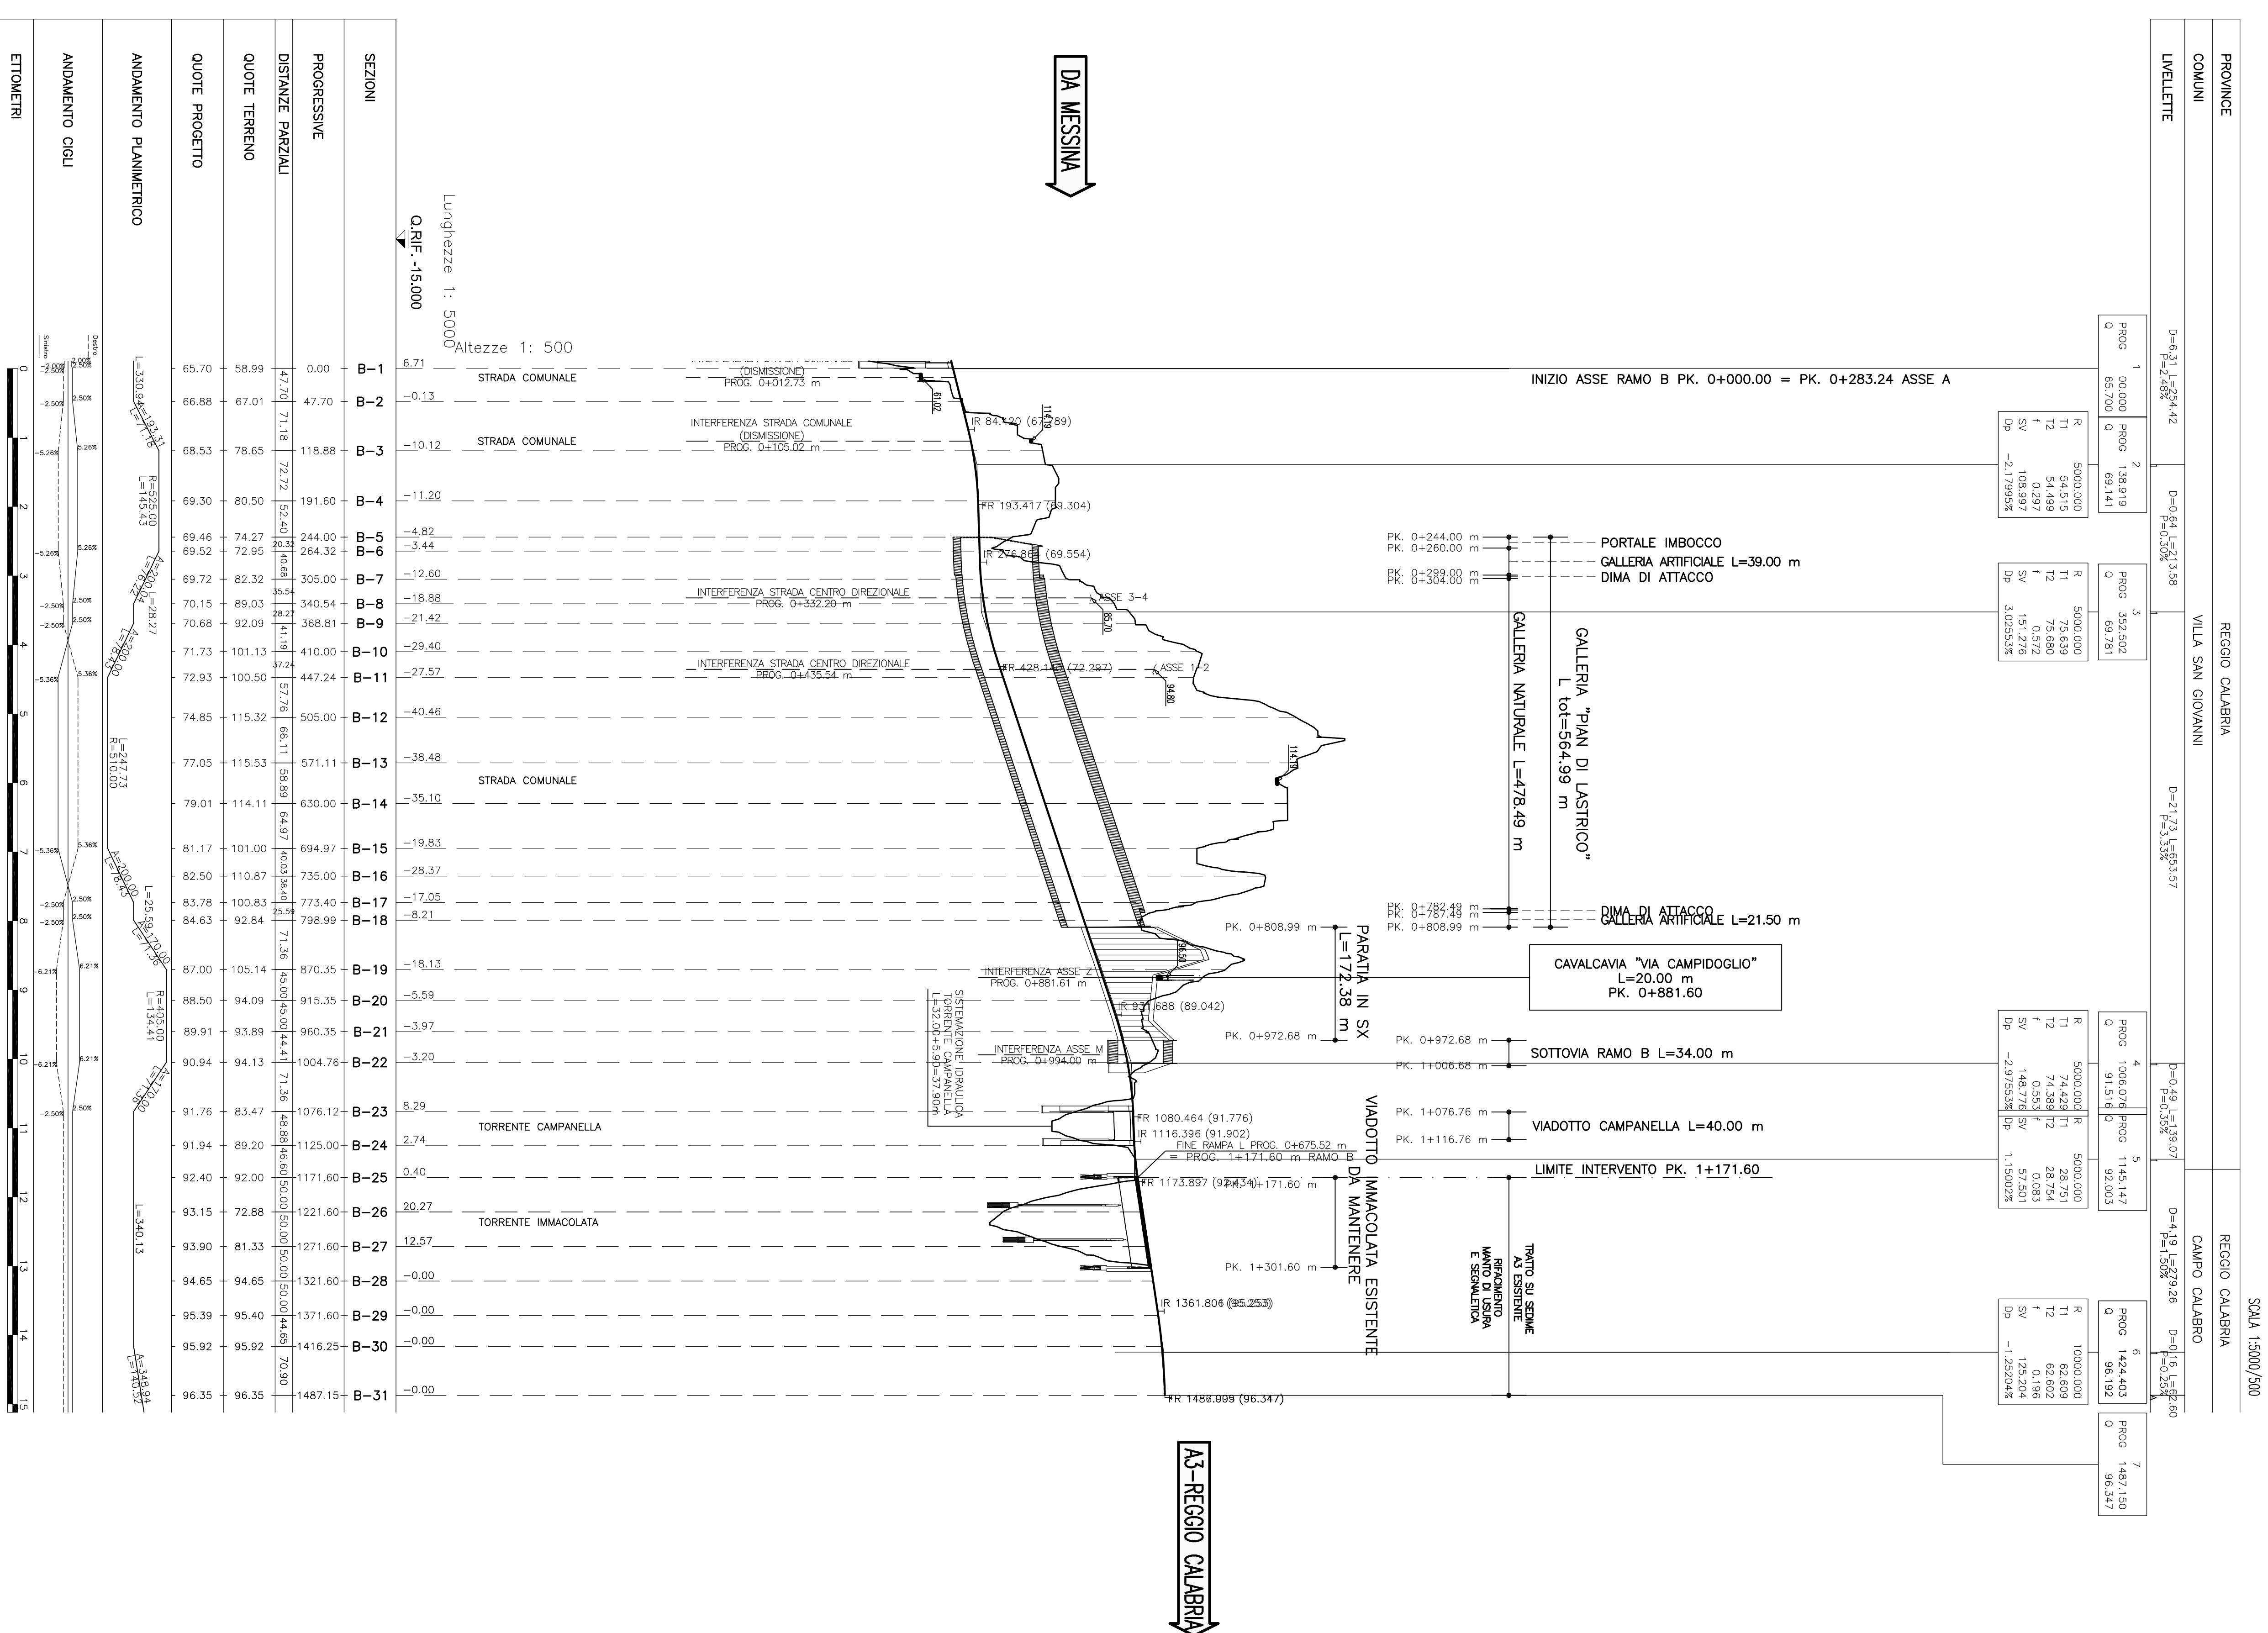

**Stretto di Messina**

Consorzio per la progettazione, costruzione e gestione del collegamento stradale tra la Sicilia e l'Isola di Capri.

**EUROINIK S.C.P.A.**

SOCIETA' ITALIANA PER CONDOTTE EVACUATA S.p.A. (Materiale)

COOPERATIVA INNOVATION E SERVIZI S.A.U. (Materiale)

ISHIKAWAJIMA - HIRATA HEAVY INDUSTRIES CO. LTD. (Materiale)

A.C.S. S.C.P.A. - CONSORCIO STRADALE (Materiale)

**PROGETTO DEFINITIVO**

**COLLEGAMENTI CALABRIA**

PARTE GENERALE STRADALE OPERE CIVILI

TRACCIAMENTO PIANI ALTERNATIVE SEZIONI E GEOMETRIA

CORPO STRADALE

PROFLO LONGITUDINALE GENERALE RAMO B

**CS0038\_F01**

**SIENA**

CONTRATTO PER LA PROGETTAZIONE, COSTRUZIONE E GESTIONE DEL COLLEGAMENTO STRADALE TRA LA SICILIA E L'ISOLA DI CAPRI.

PROGETTO DEFINITIVO

PROFLO LONGITUDINALE GENERALE RAMO B

CS0038\_F01

