


PROFILO RAMO "D" DA PK. 0+391.76 m A PK. 1+091.76 m

PROVINCE	REGIO CALABRIA	SCALE	1:1000/100
COMUNI	VILLA SAN GIOVANNI	REGIONE CALABRIA	CAMPID CALABRO


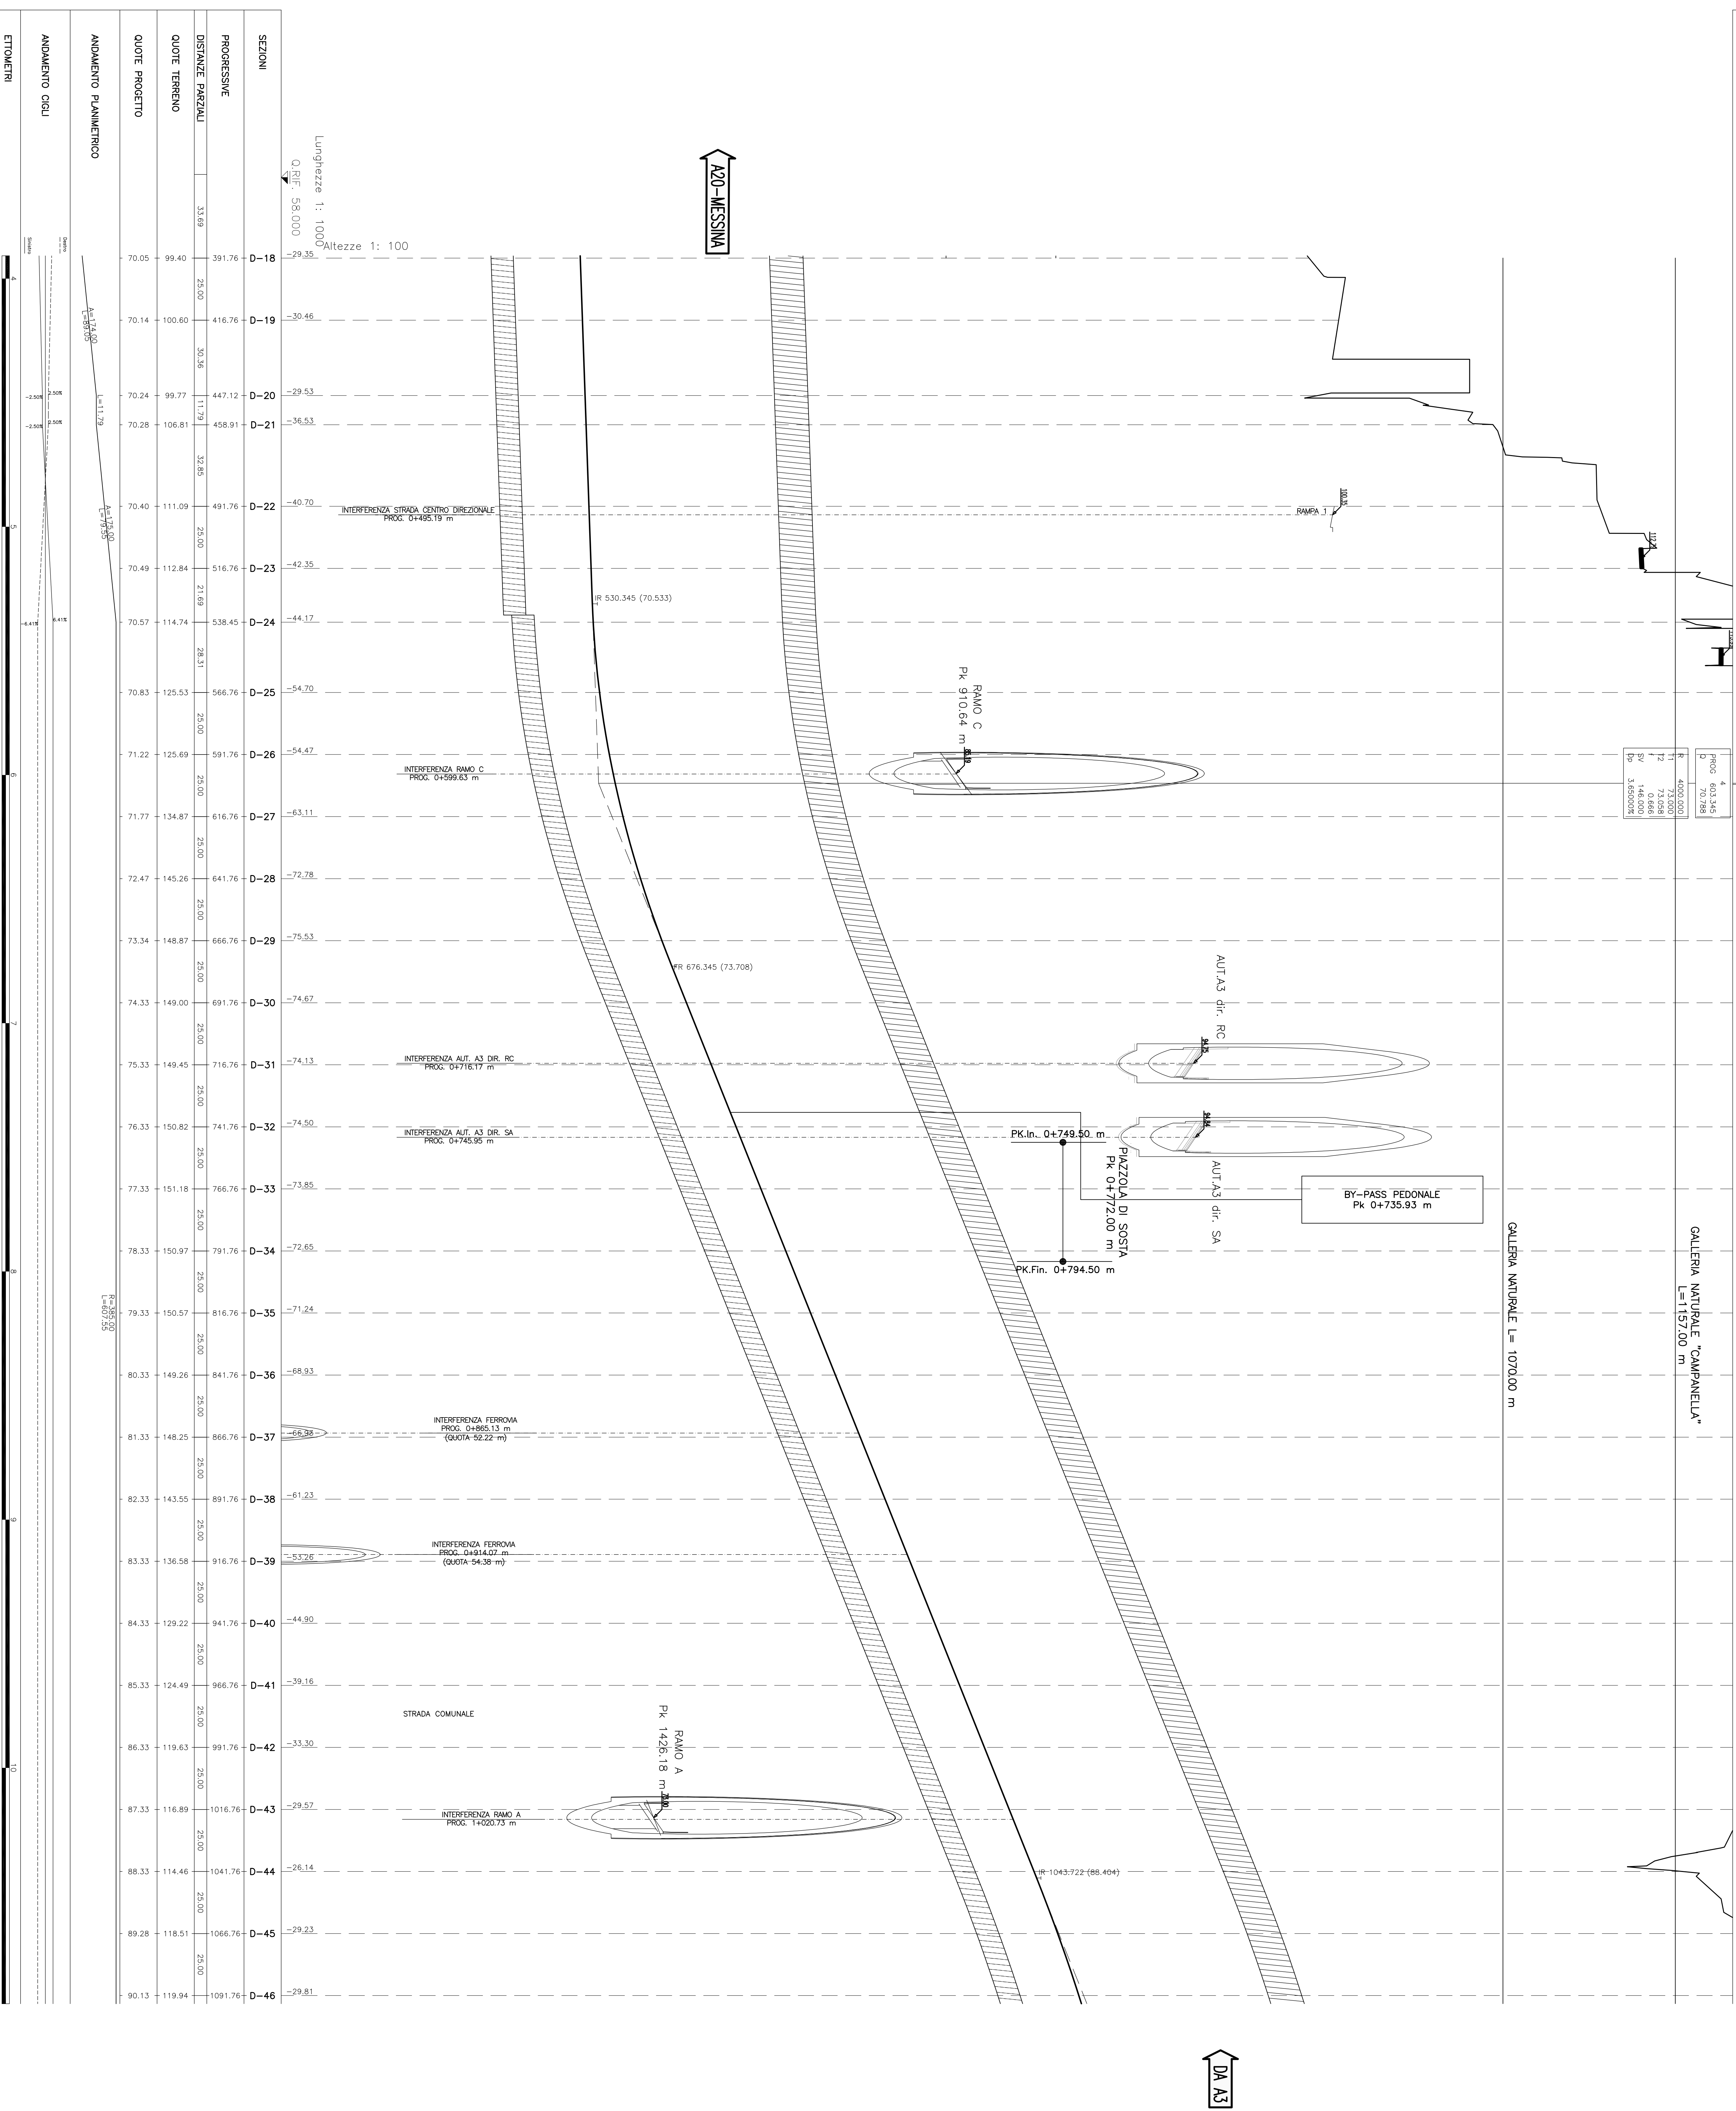

SEZIONI	PROGRESSIVE	DISTANZE PARZIALI	QUOTE TERRENO	QUOTE PROGETTO

Stretto di Messina

Coordinato per la progettazione, direzione e gestione del collaudo dalla Ing. S. Sisti e L. Sestini
Decreto n. 170 del 17 gennaio 1971, modificato dal D.M. n. 111 del 24 aprile 2003

EUROLINK S.C.P.A.

IL PROGETTISTA
 Dott. Ing. F. Galea

IL COORDINATORE GENERALE
 Project Manager
 Ing. P. Marzulli

STRUTTORE DI MESSINA
 Ing. P. Marzulli




PONTE SULLO STRETTO DI MESSINA
 PROGETTO DEFINITIVO

PROFILO LONGITUDINALE - RAMO D - TAVOLA 2


COLLEGAMENTI CALABRIA
 INFRASTRUTTURE STRADALI OPERE CIVILI
 RAMO D
 GENERALE

CS0049_F01

DATA: 01/07/2011
 REVISIONI:

SCALE: 1:1000/100

NOTE GENERALI

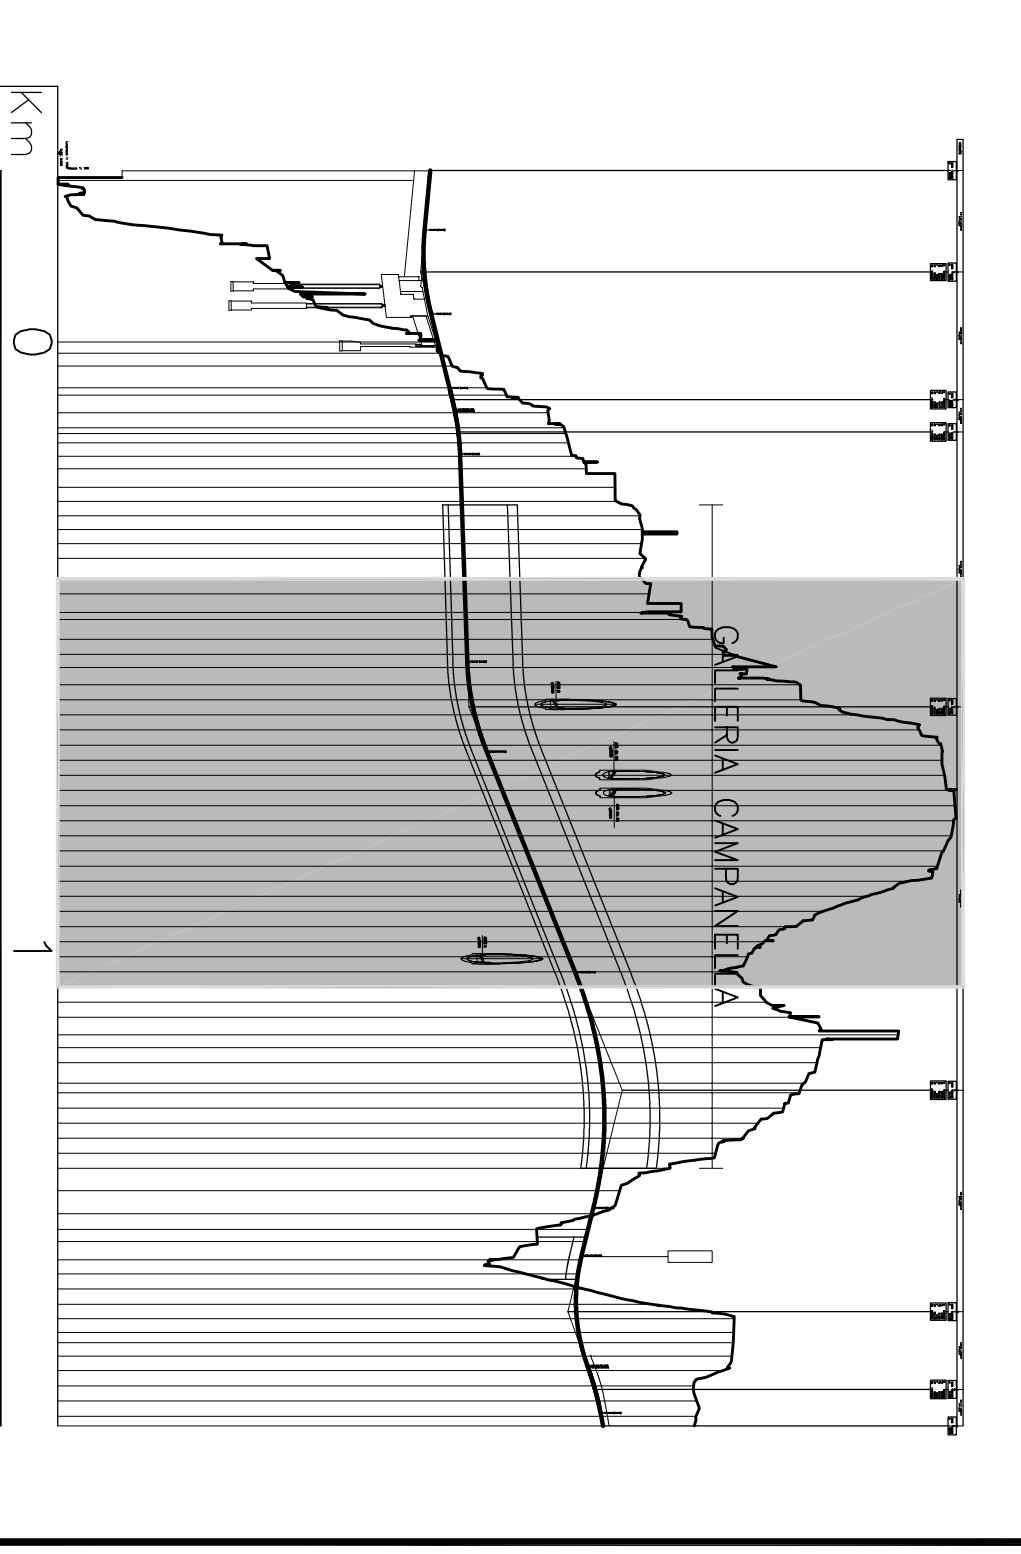

NOME DEL FILE: CS0049_F01.dwg