


SEGNI CONVENZIONALI

Viabilità e Ferrovie	Edifici e Costruzioni
<ul style="list-style-type: none"> Ponte galleria staz. serv. muratura in galleria Tratturo Sentiero, mulattiera Strada in costruzione semplice doppia Acquedotto 	<ul style="list-style-type: none"> Fabbr. indus., casa in mur., silos, baracca, rudere Centrale idroelettrica, termoelettrica Cabina elettrica o di trasformazione Chiese, cappelle Cimitero, Tabernacolo, Croce isolata Diga in cemento Fumaiolo o torre, guglia o campanile Antenna per telecomunicazioni Miniera, mulino Grotta, scoglio isolato Faro, fanale, boa luminosa Monumento notevole, nuraghe Fontana, cisterna o vasca abbeveratoio Pozzo, sorgente Aeroporto, idroscalo
Boschi	Culture arboree
<ul style="list-style-type: none"> Leccio Pino Bosco ceduo Sughero Eucalipto Macchia Mediterranea 	<ul style="list-style-type: none"> Frutteto Mandorleto Vigneto Oliveto Agrumeto
Orografia	Idrografia
<ul style="list-style-type: none"> Curva di livello direttrice Curva di livello intermedia Rocce Area rocciosa 	<ul style="list-style-type: none"> Lago, stagno, palude Canali
Punti di riferimento	Limiti di:
<ul style="list-style-type: none"> Punto trigonometrico I.G.M. Punto T.A. Caposoldo di livellazione I.G.M. Punto fotografico di appoggio 	<ul style="list-style-type: none"> Provincia Comune Culture Boschi
Elementi Divisori	
<ul style="list-style-type: none"> Muri di sostegno, isolati, divisori Muro a secco e macerie Siepe 	
Abbreviazioni tipiche	
<ul style="list-style-type: none"> B.cu - Baccu B.de - Badde Br.cu - Bruncu 	<ul style="list-style-type: none"> Cuc.du - Cuccureddu Cuc.ru - Cuccuru Fu.xiu - Furnidroxiu G.na - Genna M.za - Mitza N.ghe - Nuraghe P.tta - Pinnetta St.zo - Stazzo T.ca - Tanca

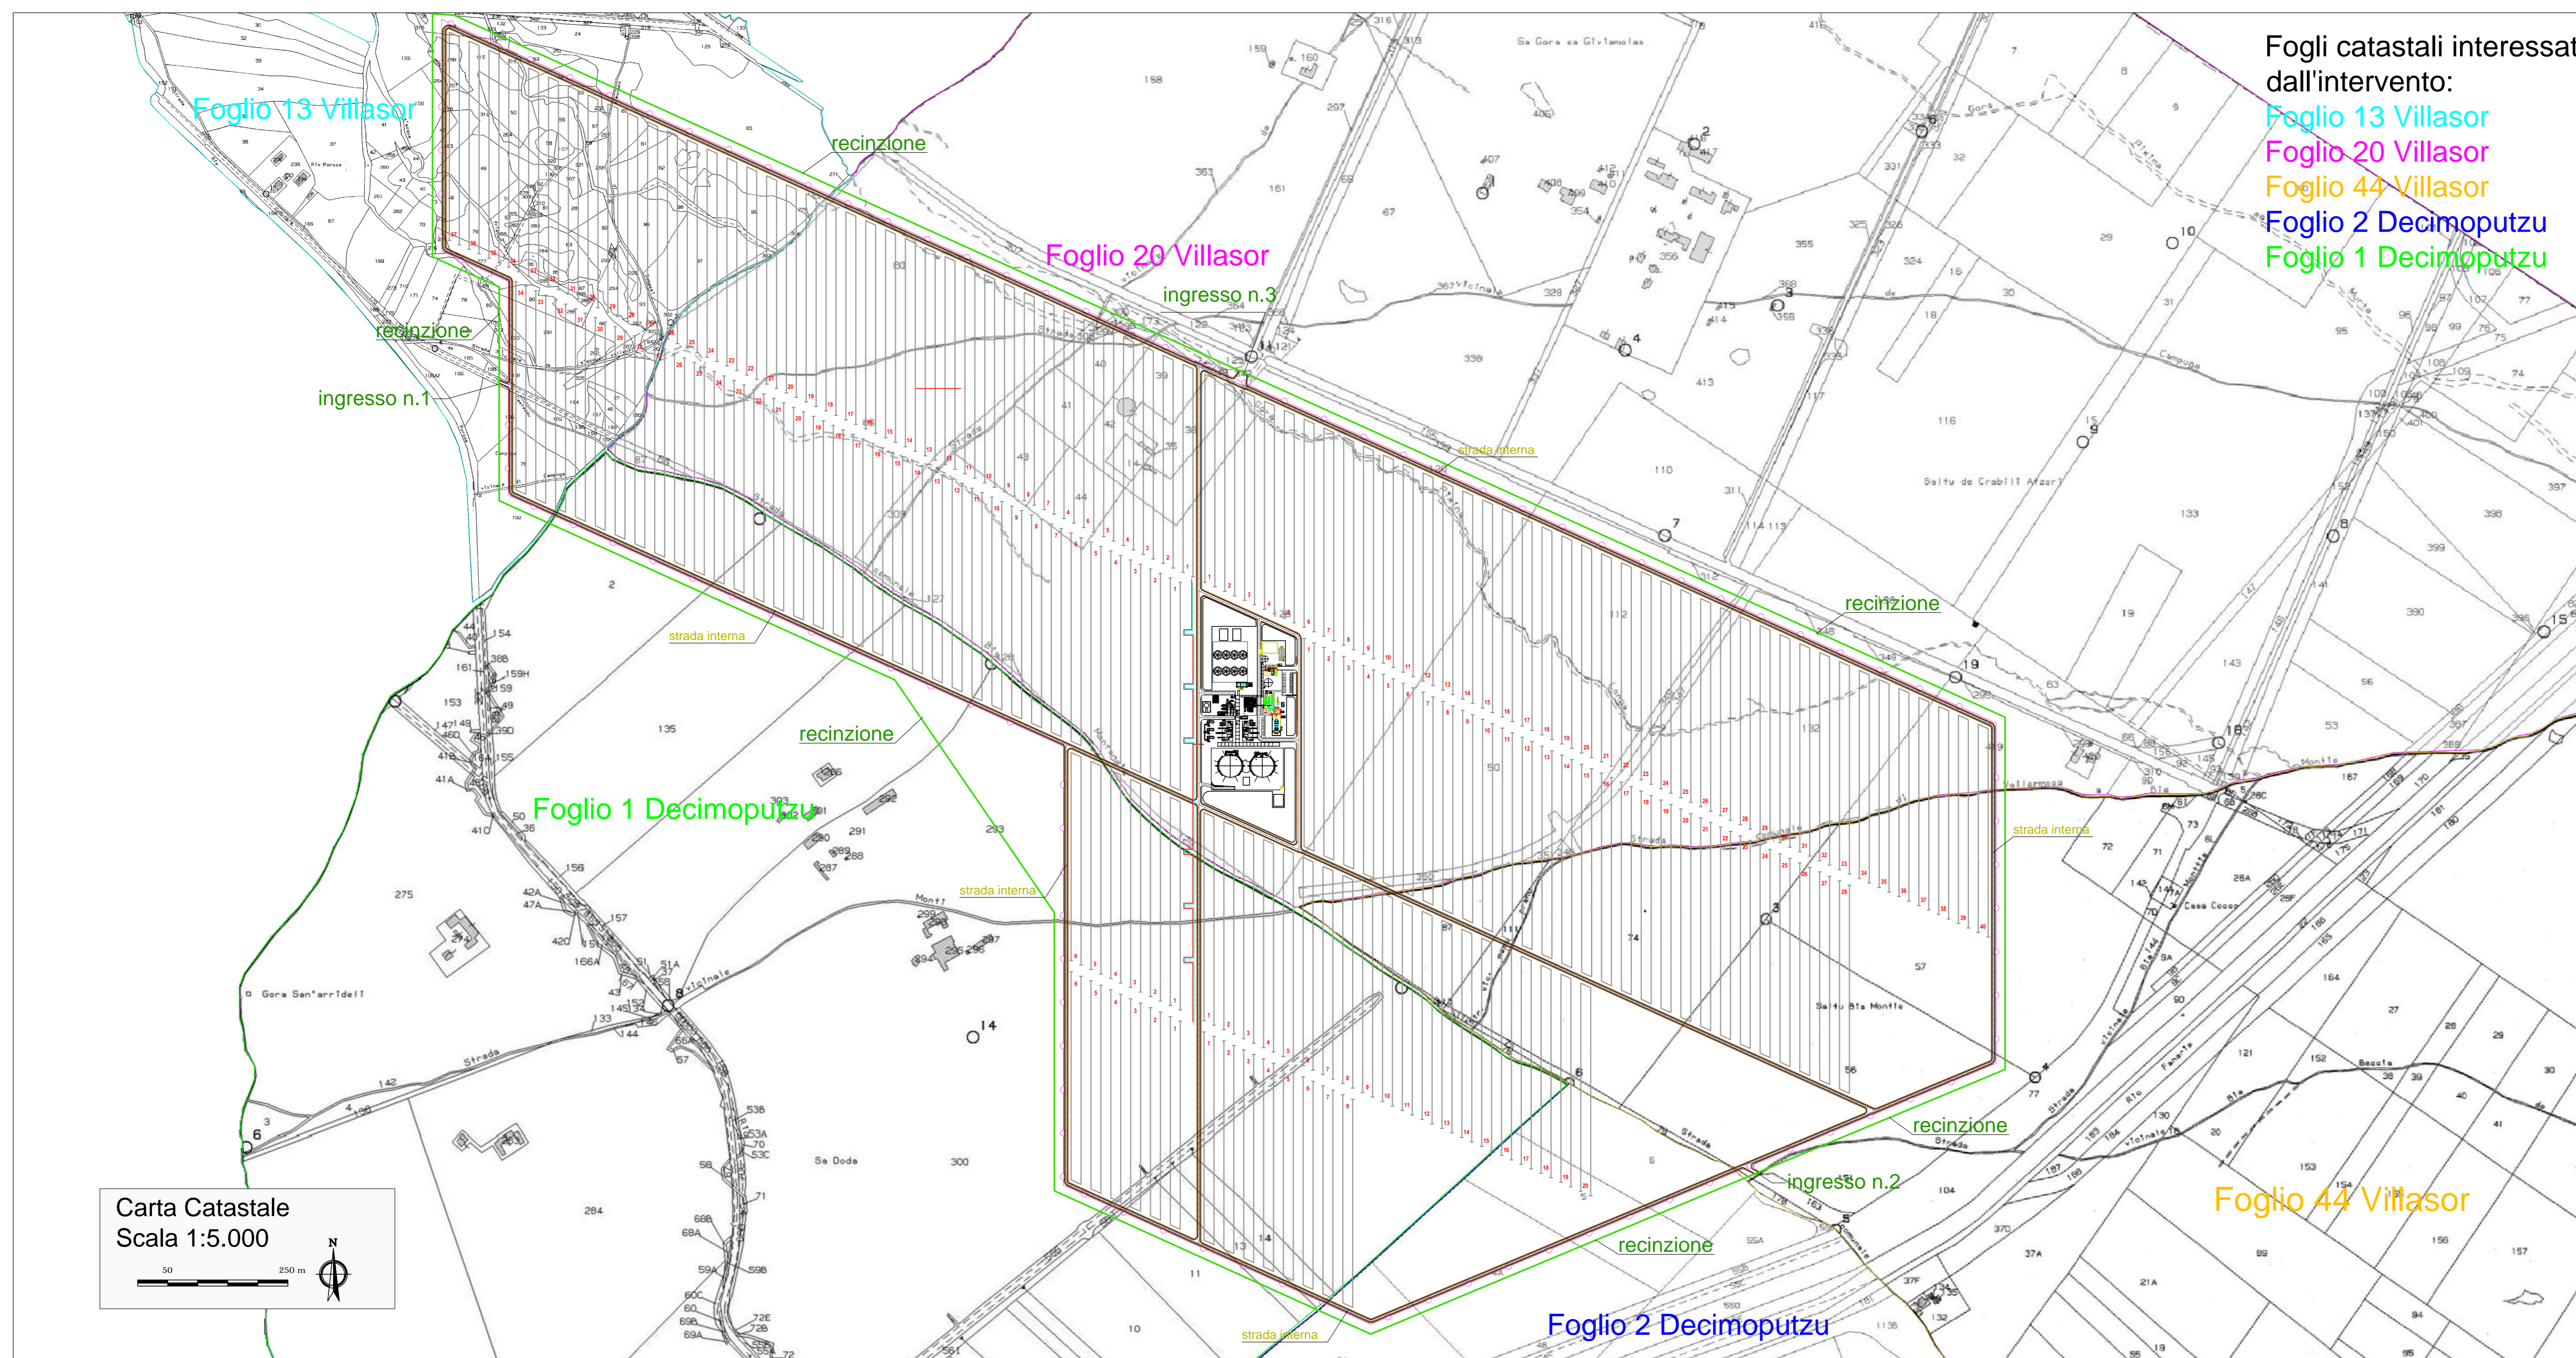

Fogli catastali interessati dall'intervento:

- Foglio 13 Villasor
- Foglio 20 Villasor
- Foglio 44 Villasor
- Foglio 2 Decimoputzu
- Foglio 1 Decimoputzu

**Provincia di Cagliari
Comune di Villasor
Comune di Decimoputzu**

Nome Progetto:
IMPIANTO SOLARE TERMODYNAMICO DELLA POTENZA LORDA DI 55 MWe DENOMINATO "FLUMINI MANNU"

Titolo Documento:
Inquadramento intervento su Carta Tecnica regionale (CTR) e su Carta Catastale

Sviluppo Energogreen Renewables s.r.l. Via E. Fermi, 19 - 62010 Pollenza (MC)		TIMBRO e FIRMA PROGETTISTA	
ENERGO GREEN renewables			
COMMITTENTE FLUMINI MANNU LTD. Bow Road 221 - London (UK) Italian Branch: C.so Umberto I, 226 - 08015 Macomer (NU)		CODICE DI RIFERIMENTO TAV.A_01	
0 10.2013	EMISSIONE	L.MACCARI	L.MACCARI
REV	DATA	DESCRIZIONE	PREP. CONTR. APPROVATO
Misure:	—	Foglio: 1 di 1	Formato: A0 (841 x 1189)
Scala:	varie		