




SCHEMA PLANIMETRICO DI ENTRATA A DOPPIA CORSA (IMMISSIONE)

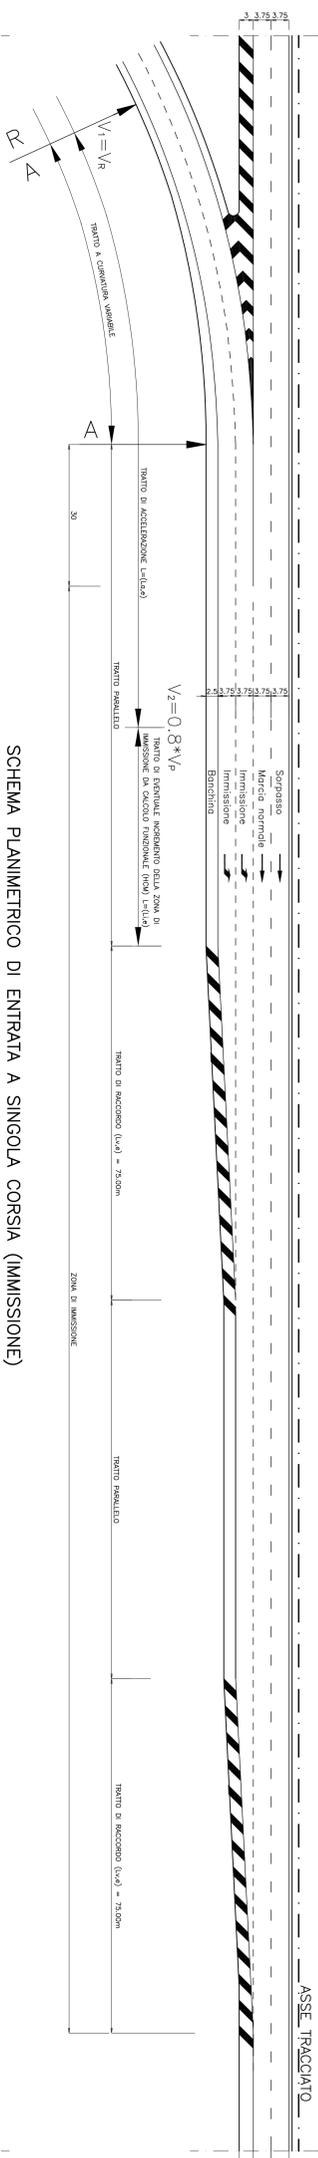


SCHEMA PLANIMETRICO DI ENTRATA A SINGOLA CORSA (IMMISSIONE)

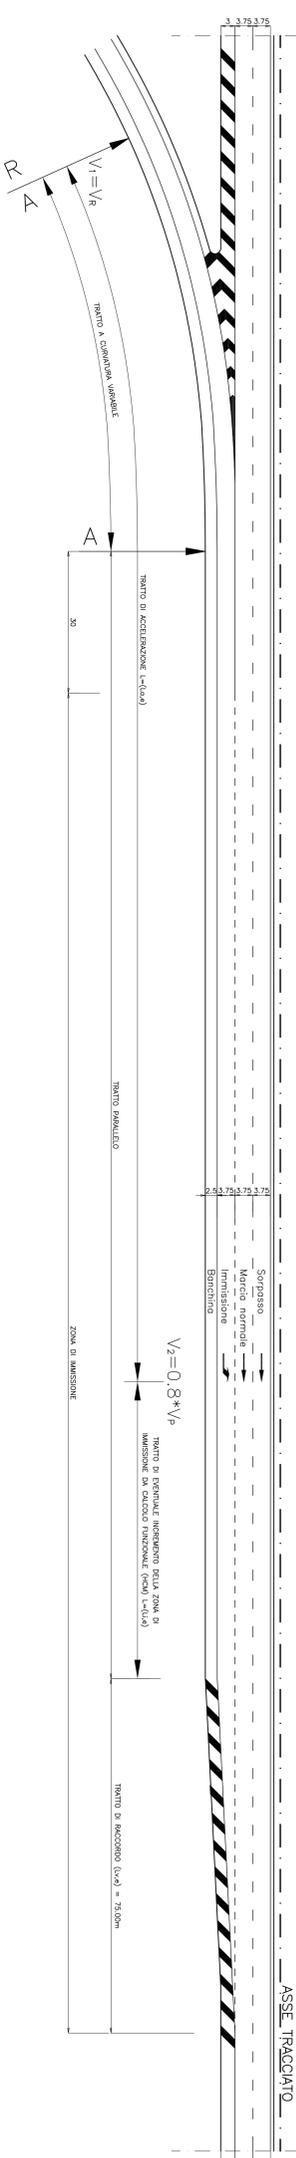


SCHEMA PLANIMETRICO DI USCITA PARALLELA A SINGOLA CORSA (DIVERSIONE)

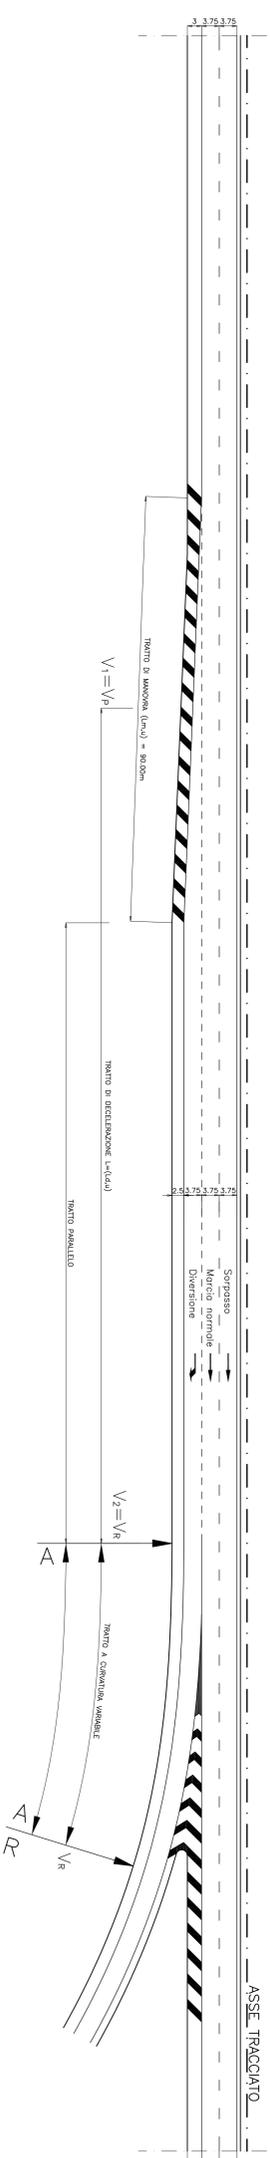

SCHEMA PLANIMETRICO DI USCITA PARALLELA A DOPPIA CORSA (DIVERSIONE)

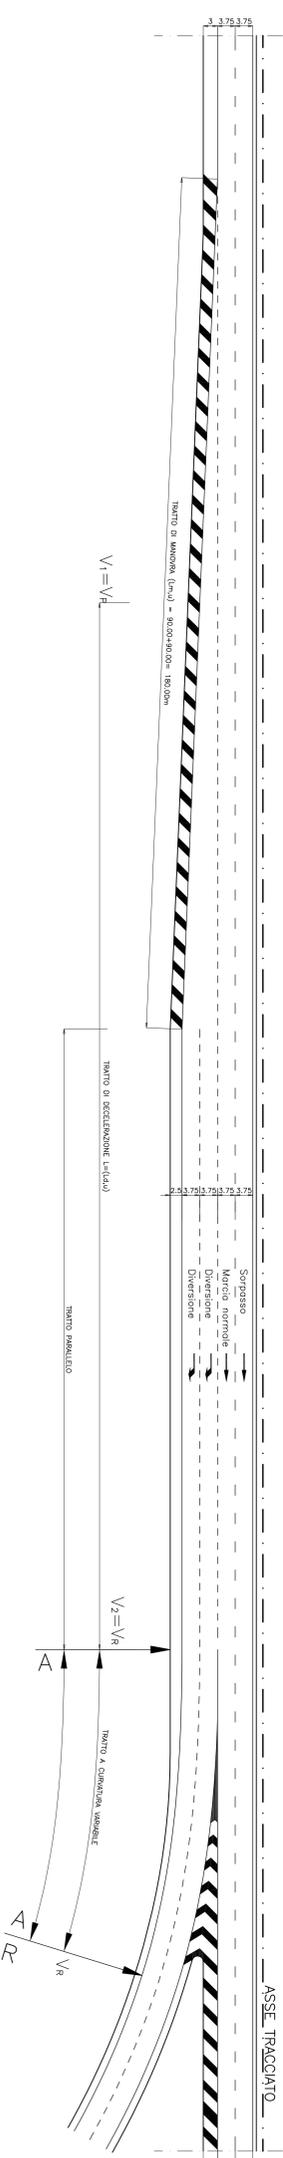


STRALCIO PLANIMETRICO PIAZZOLA DI SOSTA STANDARD

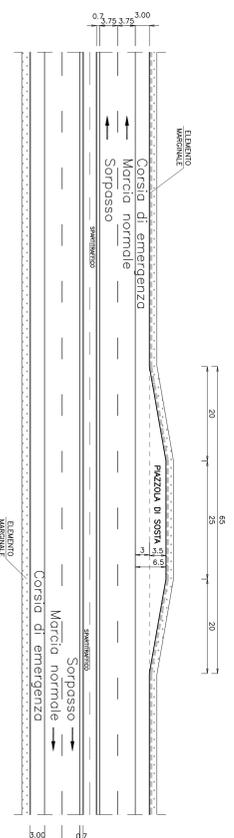

N.B.
LE PIAZZOLE DI SOSTA, IN ACCORDO ALLE INDICAZIONI CONTENUTE NEL D.M.2001, SONO POSIZIONATE L'UNA DALL'ALTRA AD INTERVALLI AVENTI LUNGHEZZA MASSIMA DI CIRCA 1.000 m.

STRALCIO PLANIMETRICO PIAZZOLA DI SOSTA CON AREA PMV INTEGRATA

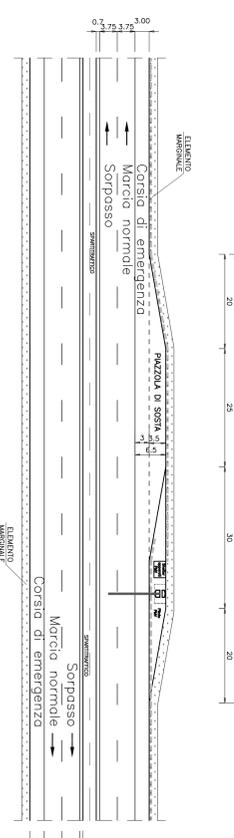

N.B.
LE PIAZZOLE DI SOSTA, IN ACCORDO ALLE INDICAZIONI CONTENUTE NEL D.M.2001, SONO POSIZIONATE L'UNA DALL'ALTRA AD INTERVALLI AVENTI LUNGHEZZA MASSIMA DI CIRCA 1.000 m.

NOTE GENERALI

Stretto di Messina

PONTE SULLO STRETTO DI MESSINA
PROGETTO DEFINITIVO

EUROLINK S.p.A.
SOCIETA' ITALIANA PER CONDOTTE D'ACQUA S.p.A. (Mandatario)

L. PROGETTISTA
Dott. Ing. F. Cole


COLLEGAMENTI CALABRIA CS0065-F0
PARTE GENERALE STRADALE - OPERE CIVILI
TRACCIAMENTO PLANALTIMETRICO, SEZIONI E GEOMETRIA COPRO STRADALE
GENERALE

