



DIAGRAMMA DI VELOCITA' E VISUALE LIBERA – COLLEGAMENTI AL CENTRO DIREZIONALE – RAMPE F.G.V.U

RAMPA F – RAMPA MONOSENTO A CORSA SINGOLA
DIREZIONE CENTRO DIREZIONALE

VISUALI LIBERE E ANALISI DEL DIAGRAMMA DI VISIBILITA'

Scala X: 1:5000,000

Scala Y: 1:5000,000

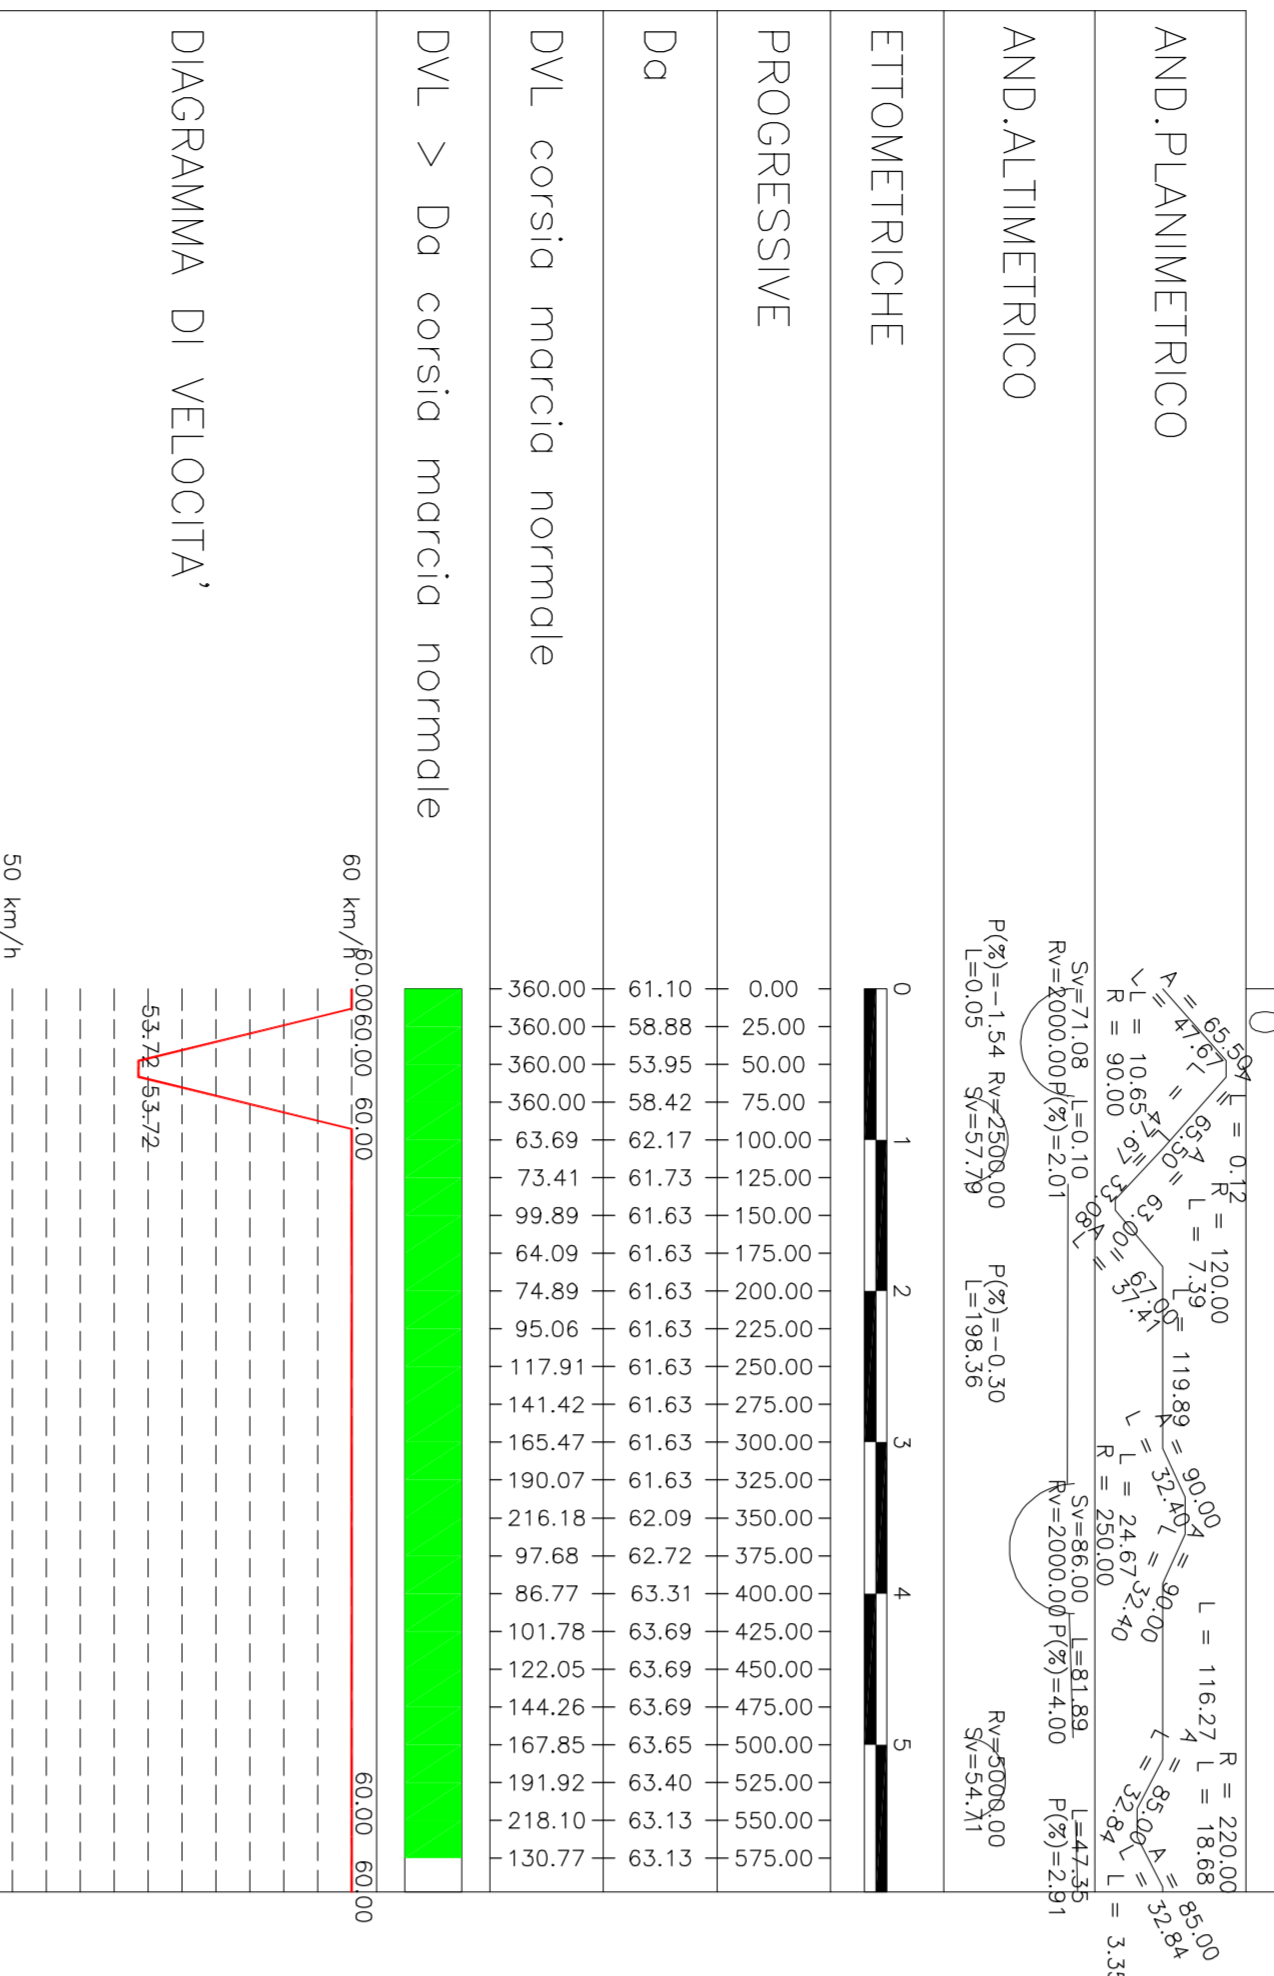
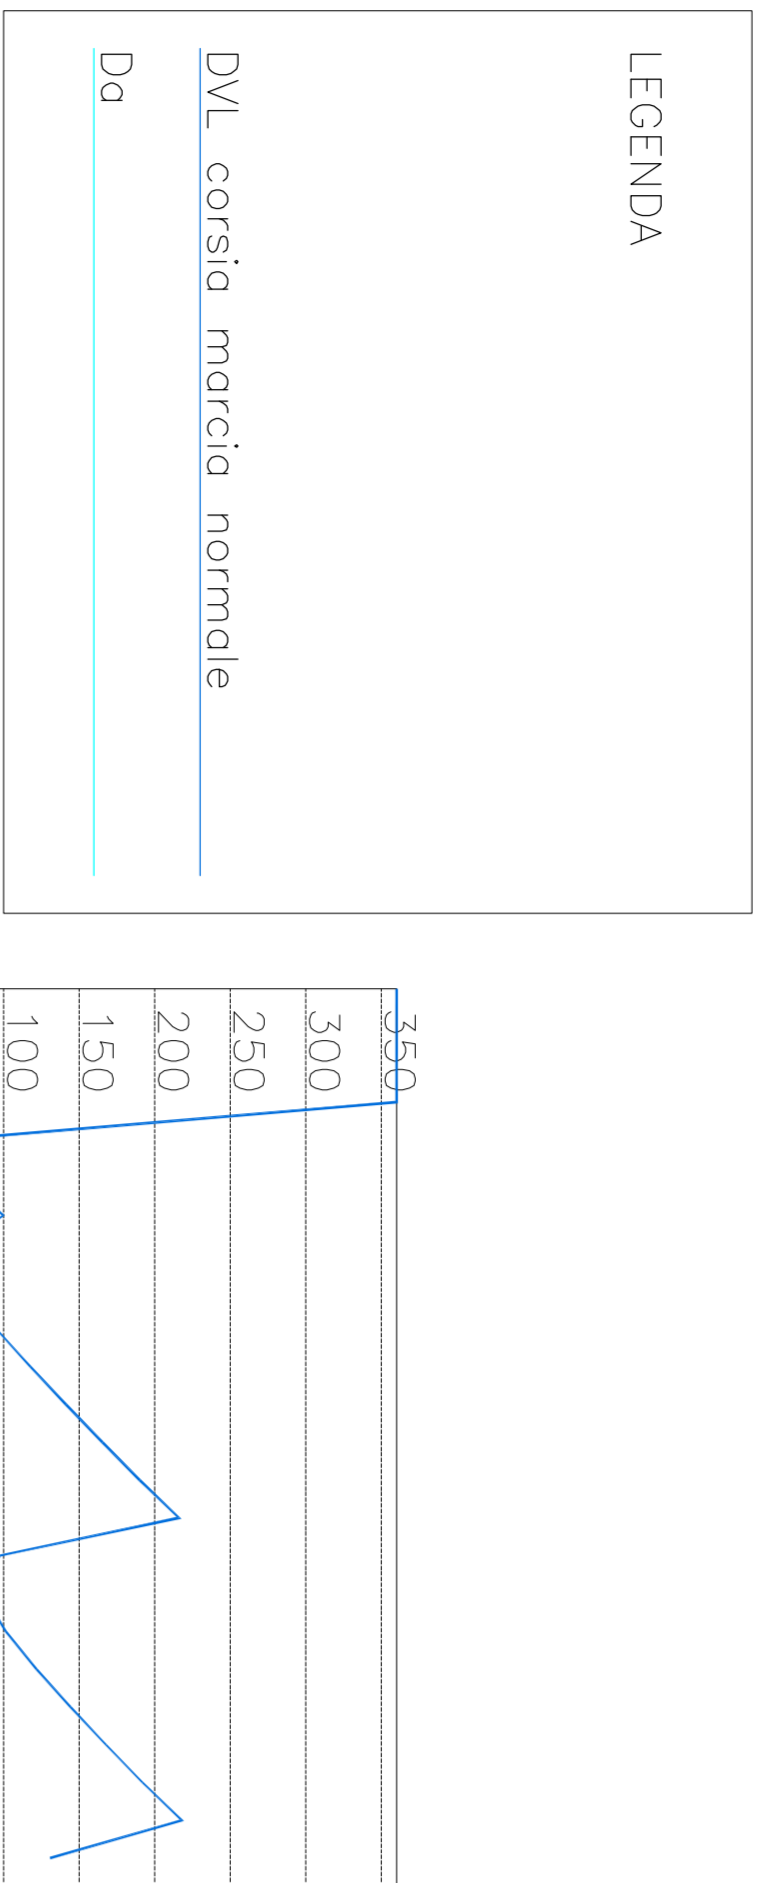


RAMPA U1 – RAMPA MONOSENTO A CORSA SINGOLA
DIREZIONE RAMO C

VISUALI LIBERE E ANALISI DEL DIAGRAMMA DI VISIBILITA'

Scala X: 1:5000,000

Scala Y: 1:5000,000

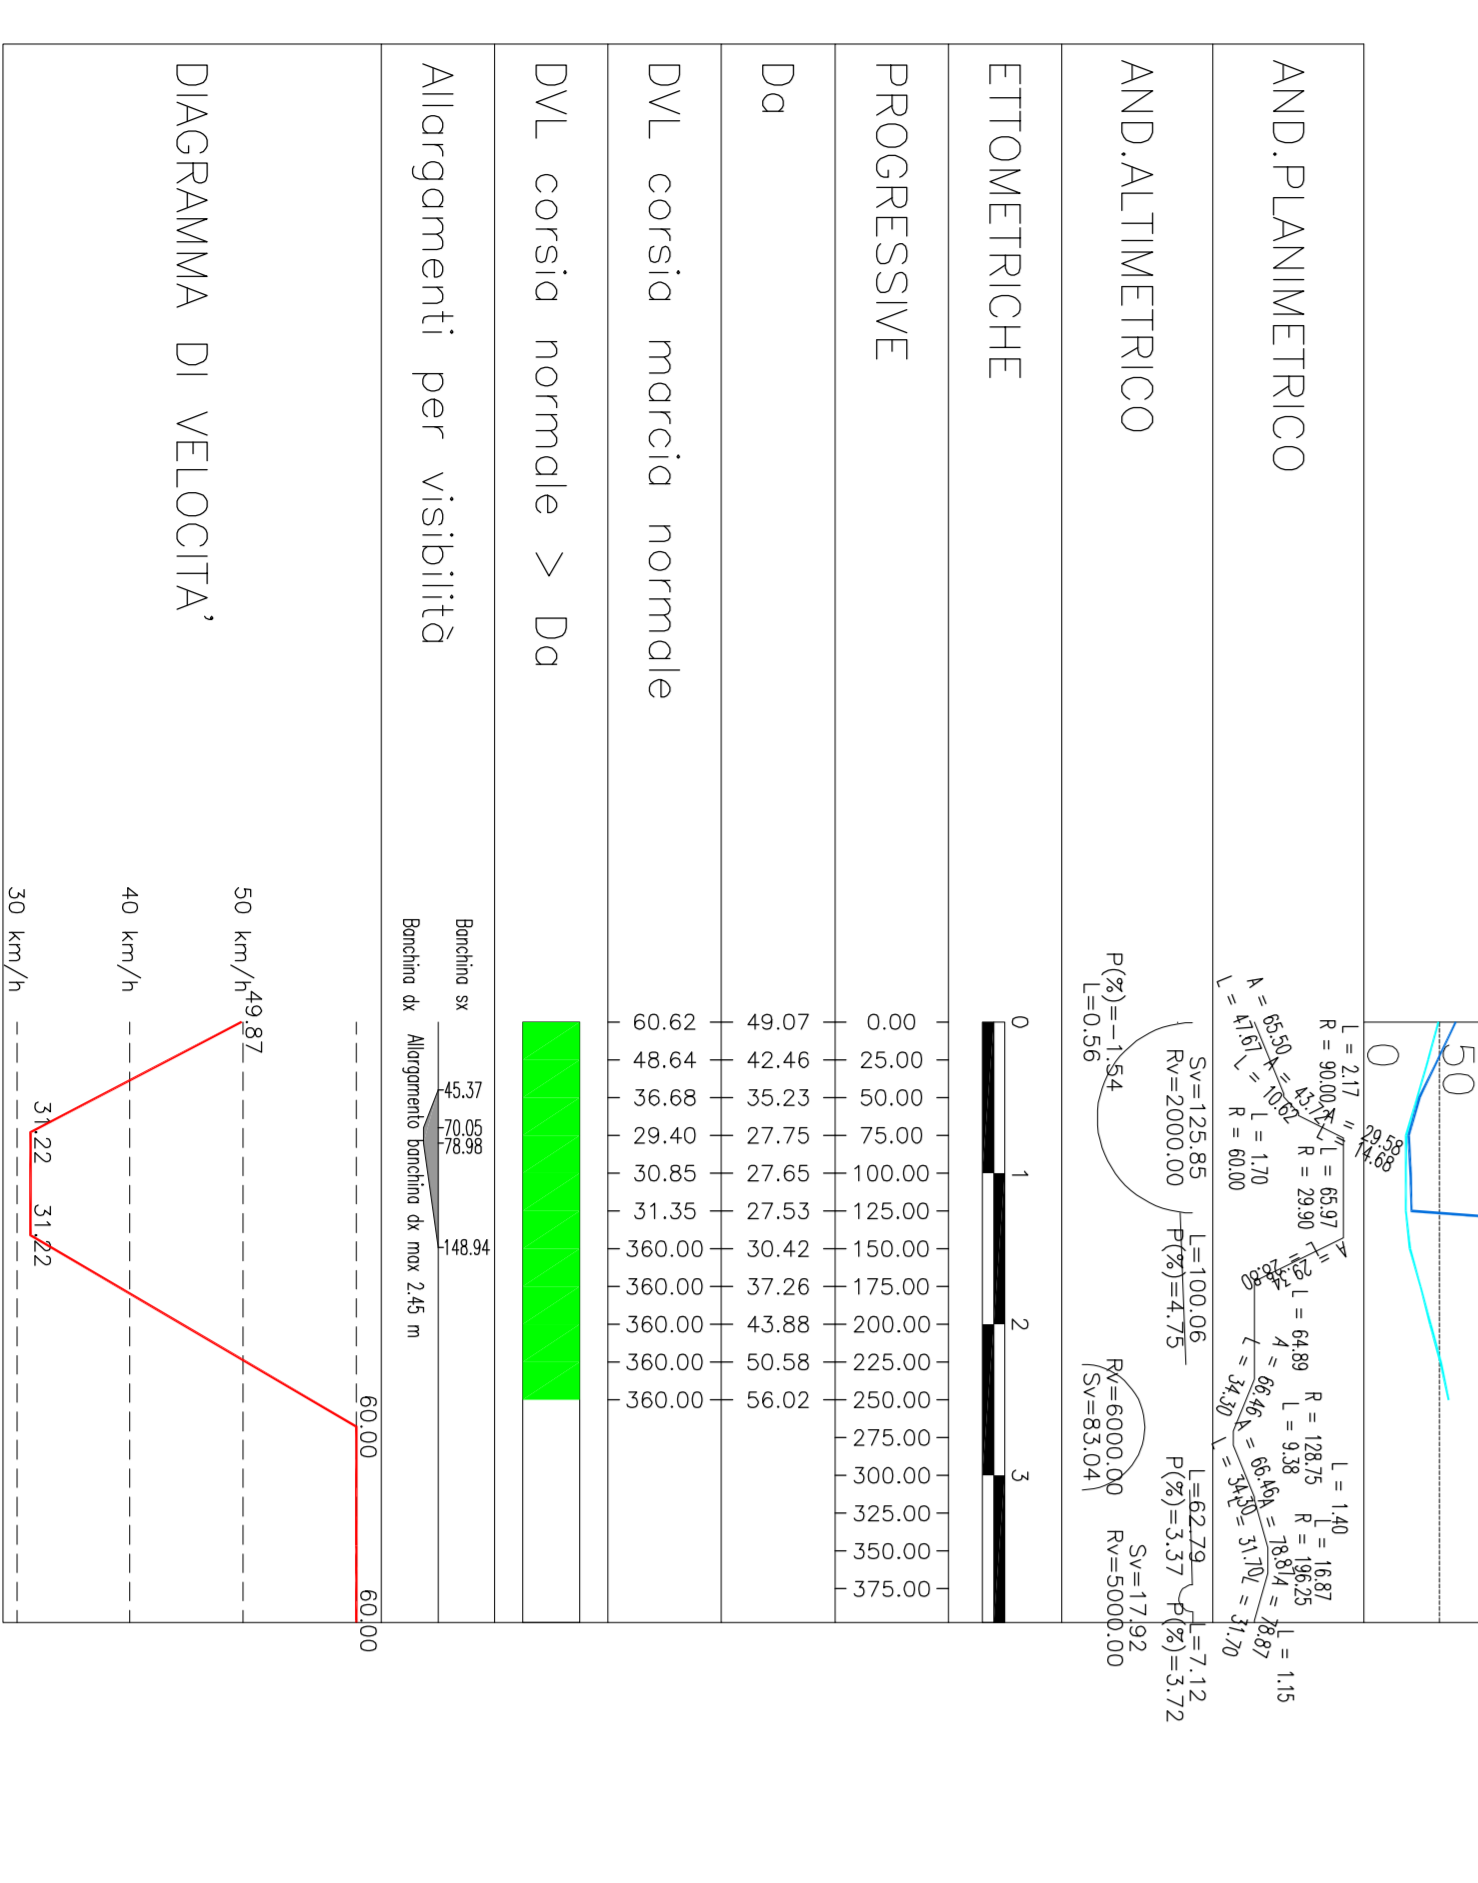
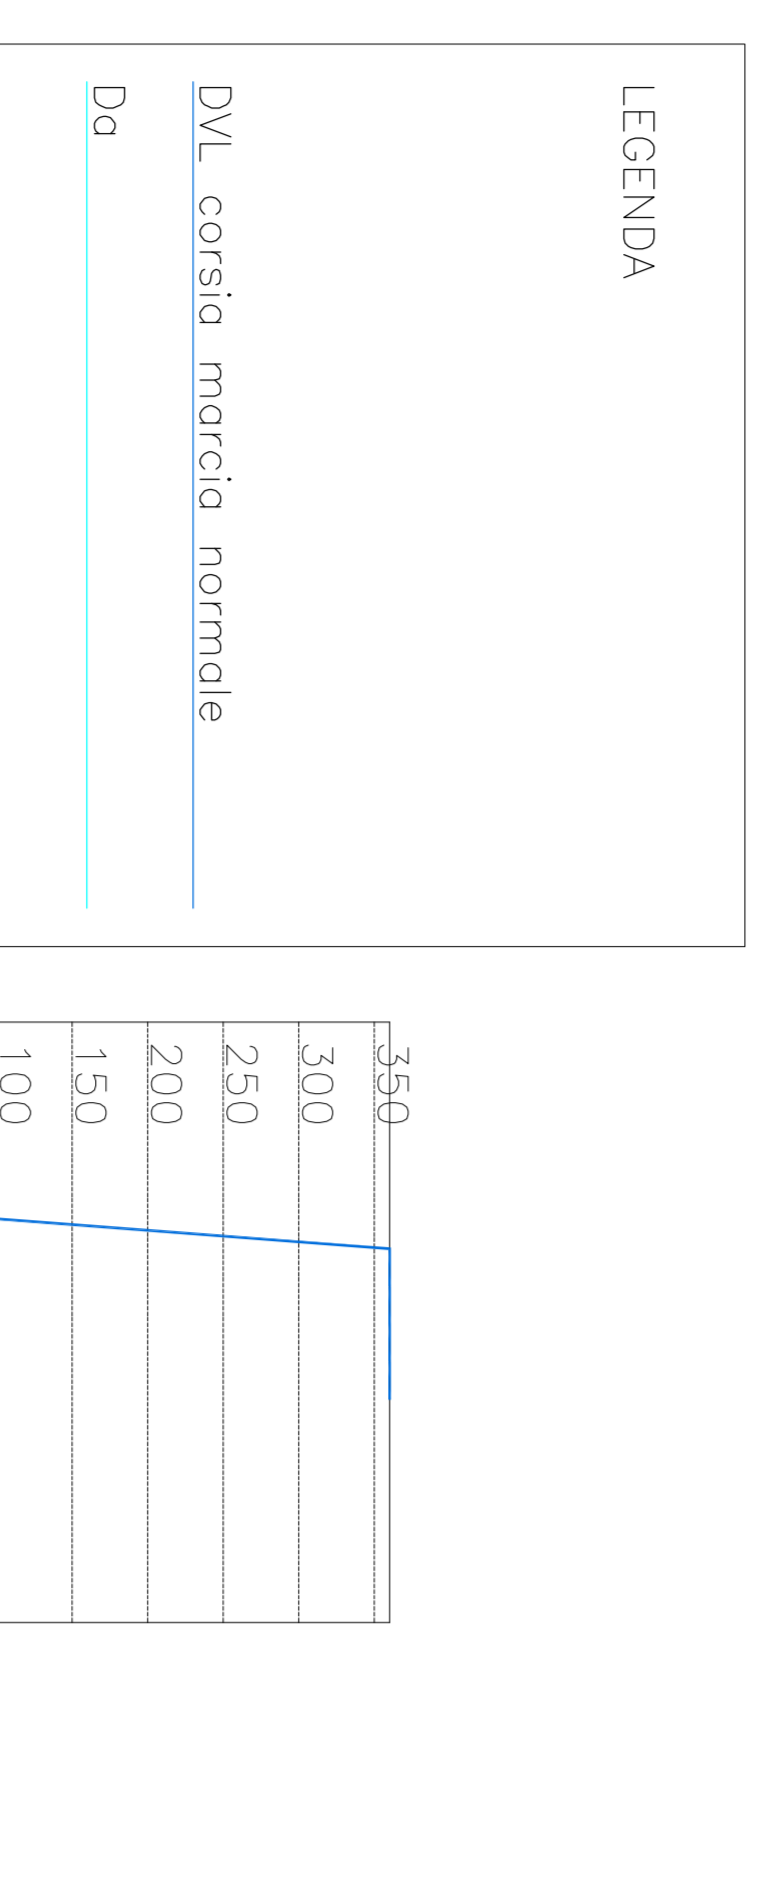


RAMPA G1 – RAMPA BISENTO AD UNA CORSA PER SENSO DI MARCIA
CORSA DIREZIONE CENTRO DIREZIONALE

VISUALI LIBERE E ANALISI DEL DIAGRAMMA DI VISIBILITA'

Scala X: 1:5000,000

Scala Y: 1:5000,000

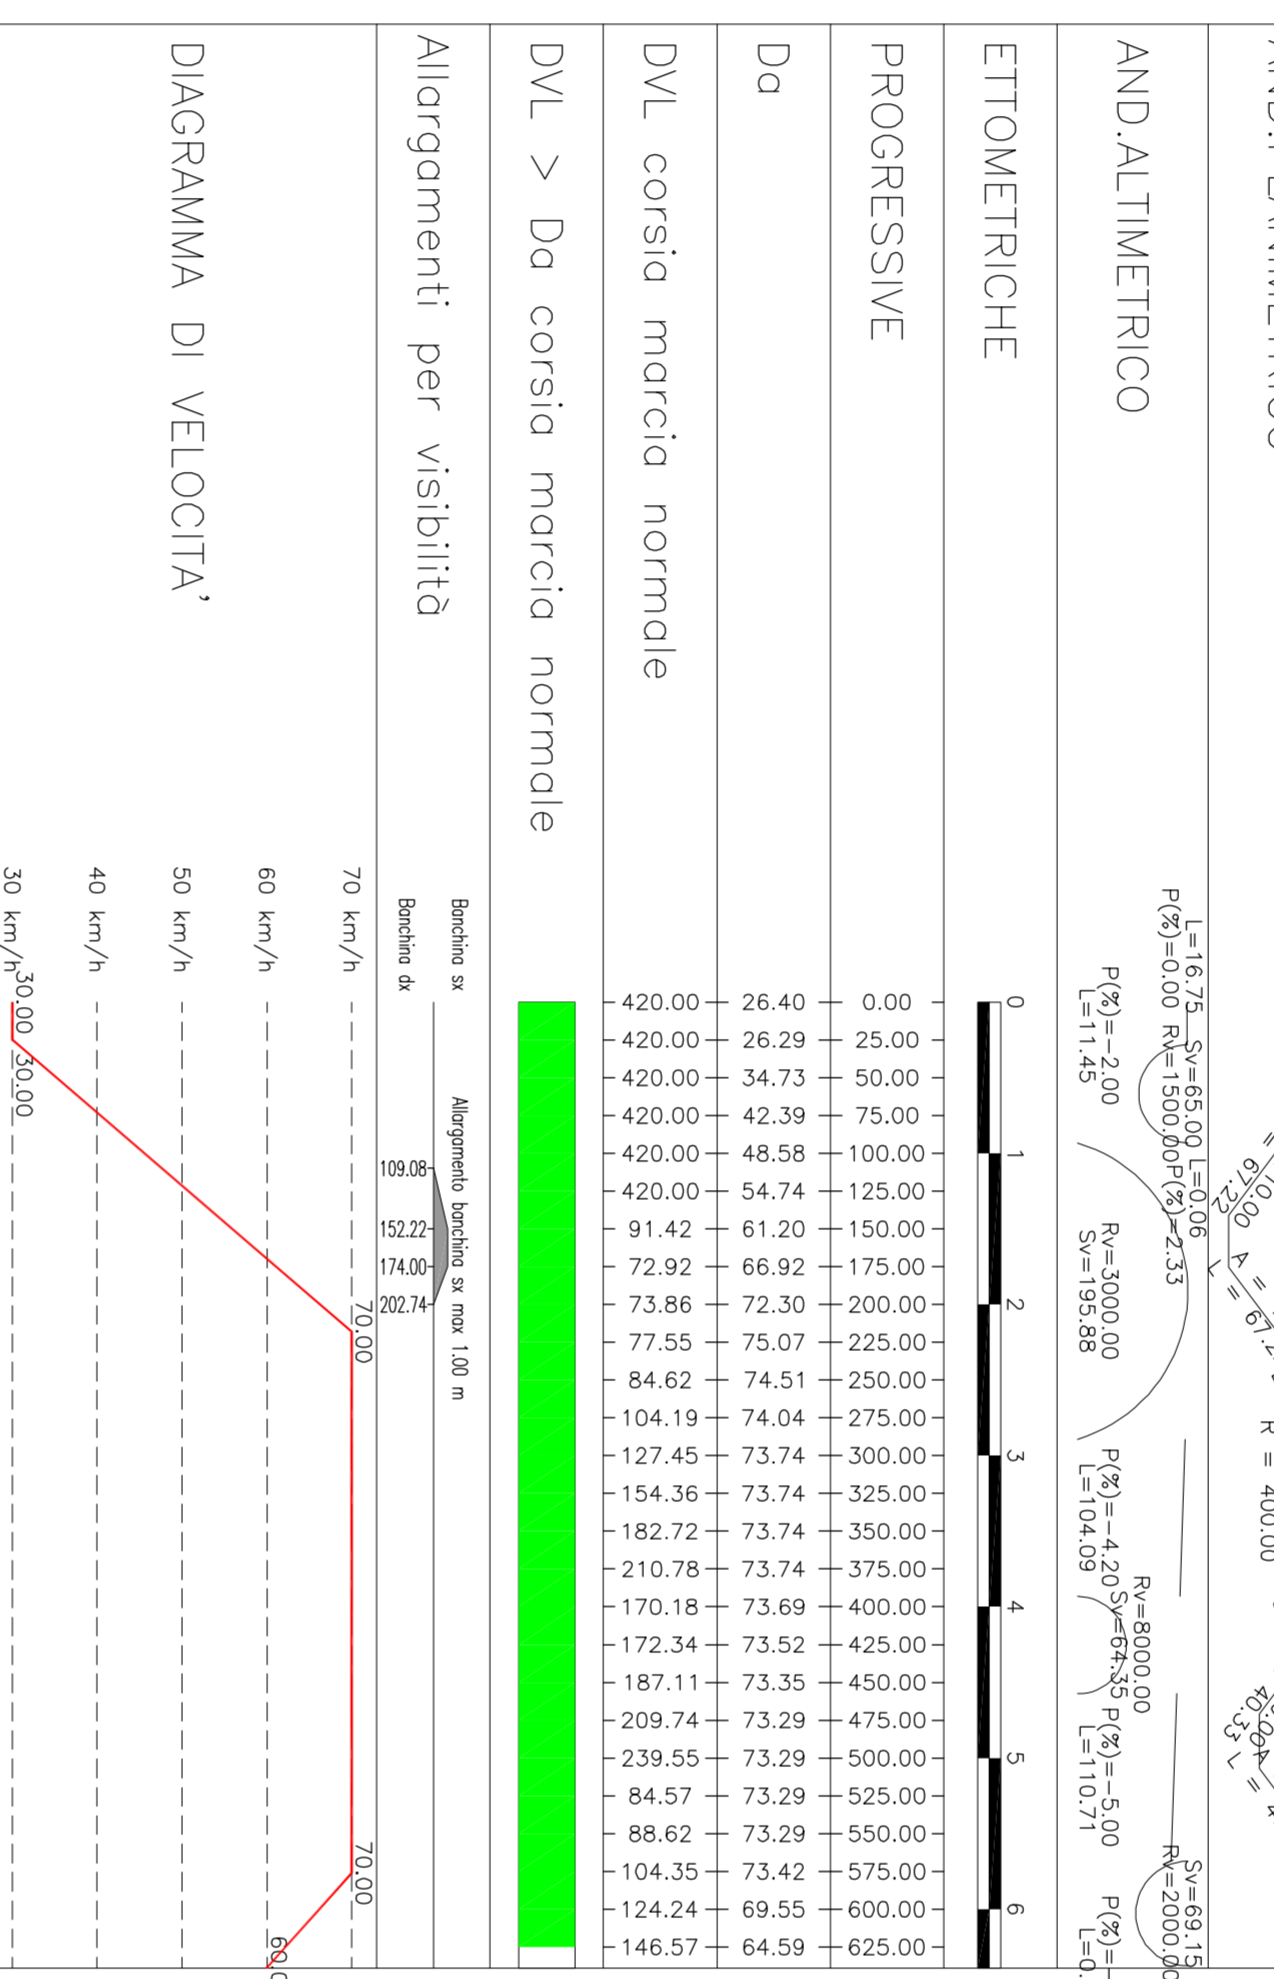
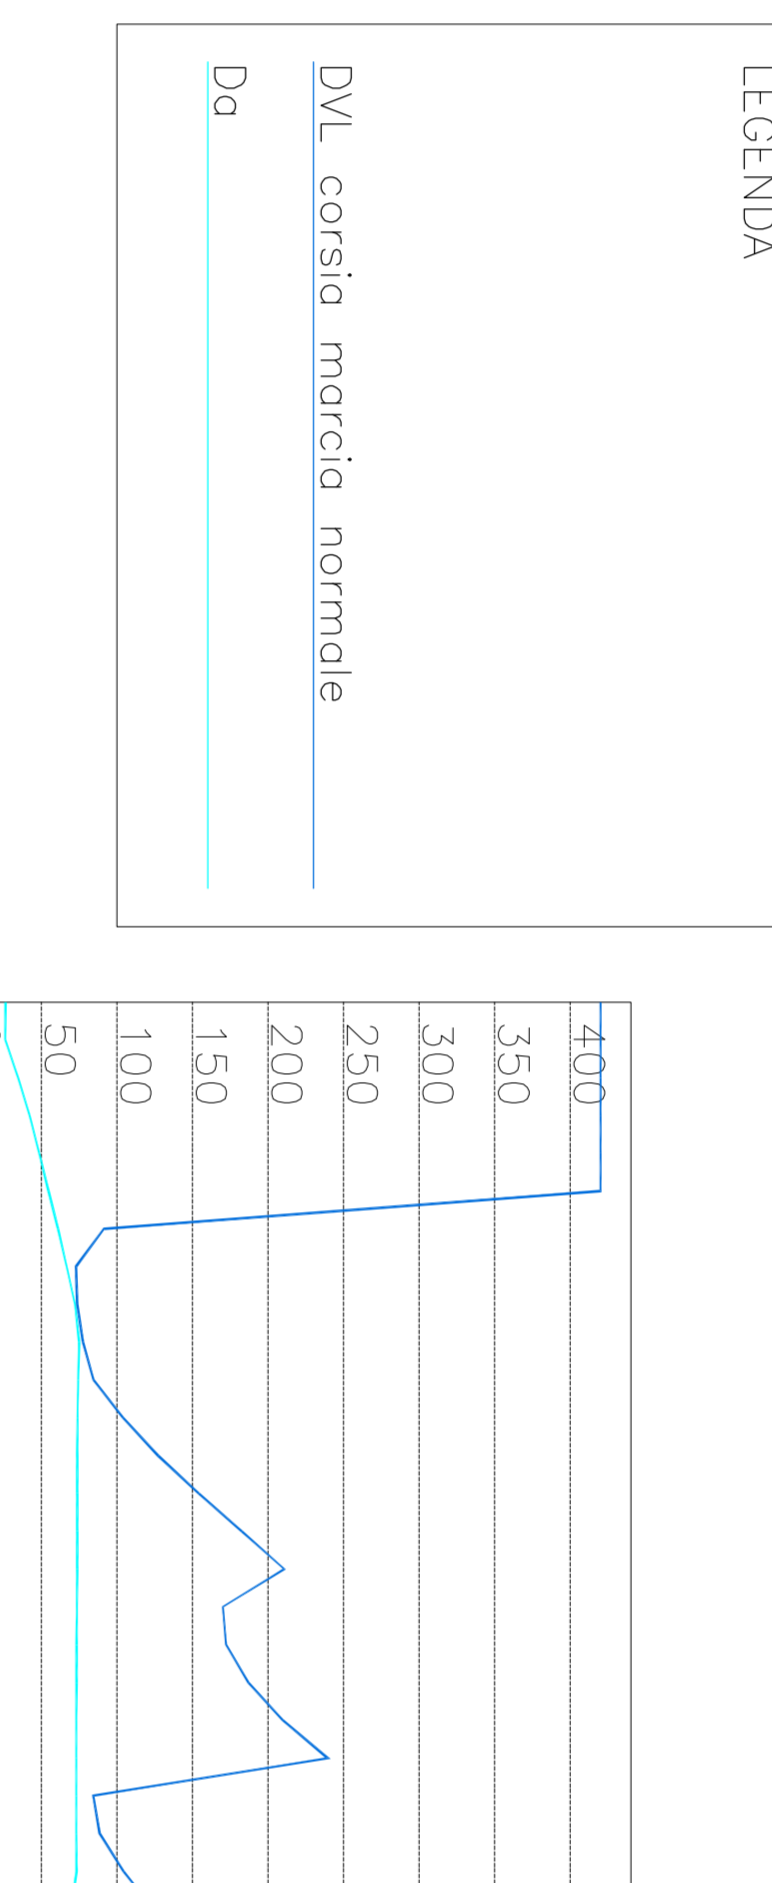


RAMPA U2 – RAMPA MONOSENTO A CORSA SINGOLA
DIREZIONE RAMO C – PROSEGUIMENTO ASSE V

VISUALI LIBERE E ANALISI DEL DIAGRAMMA DI VISIBILITA'

Scala X: 1:5000,000

Scala Y: 1:5000,000

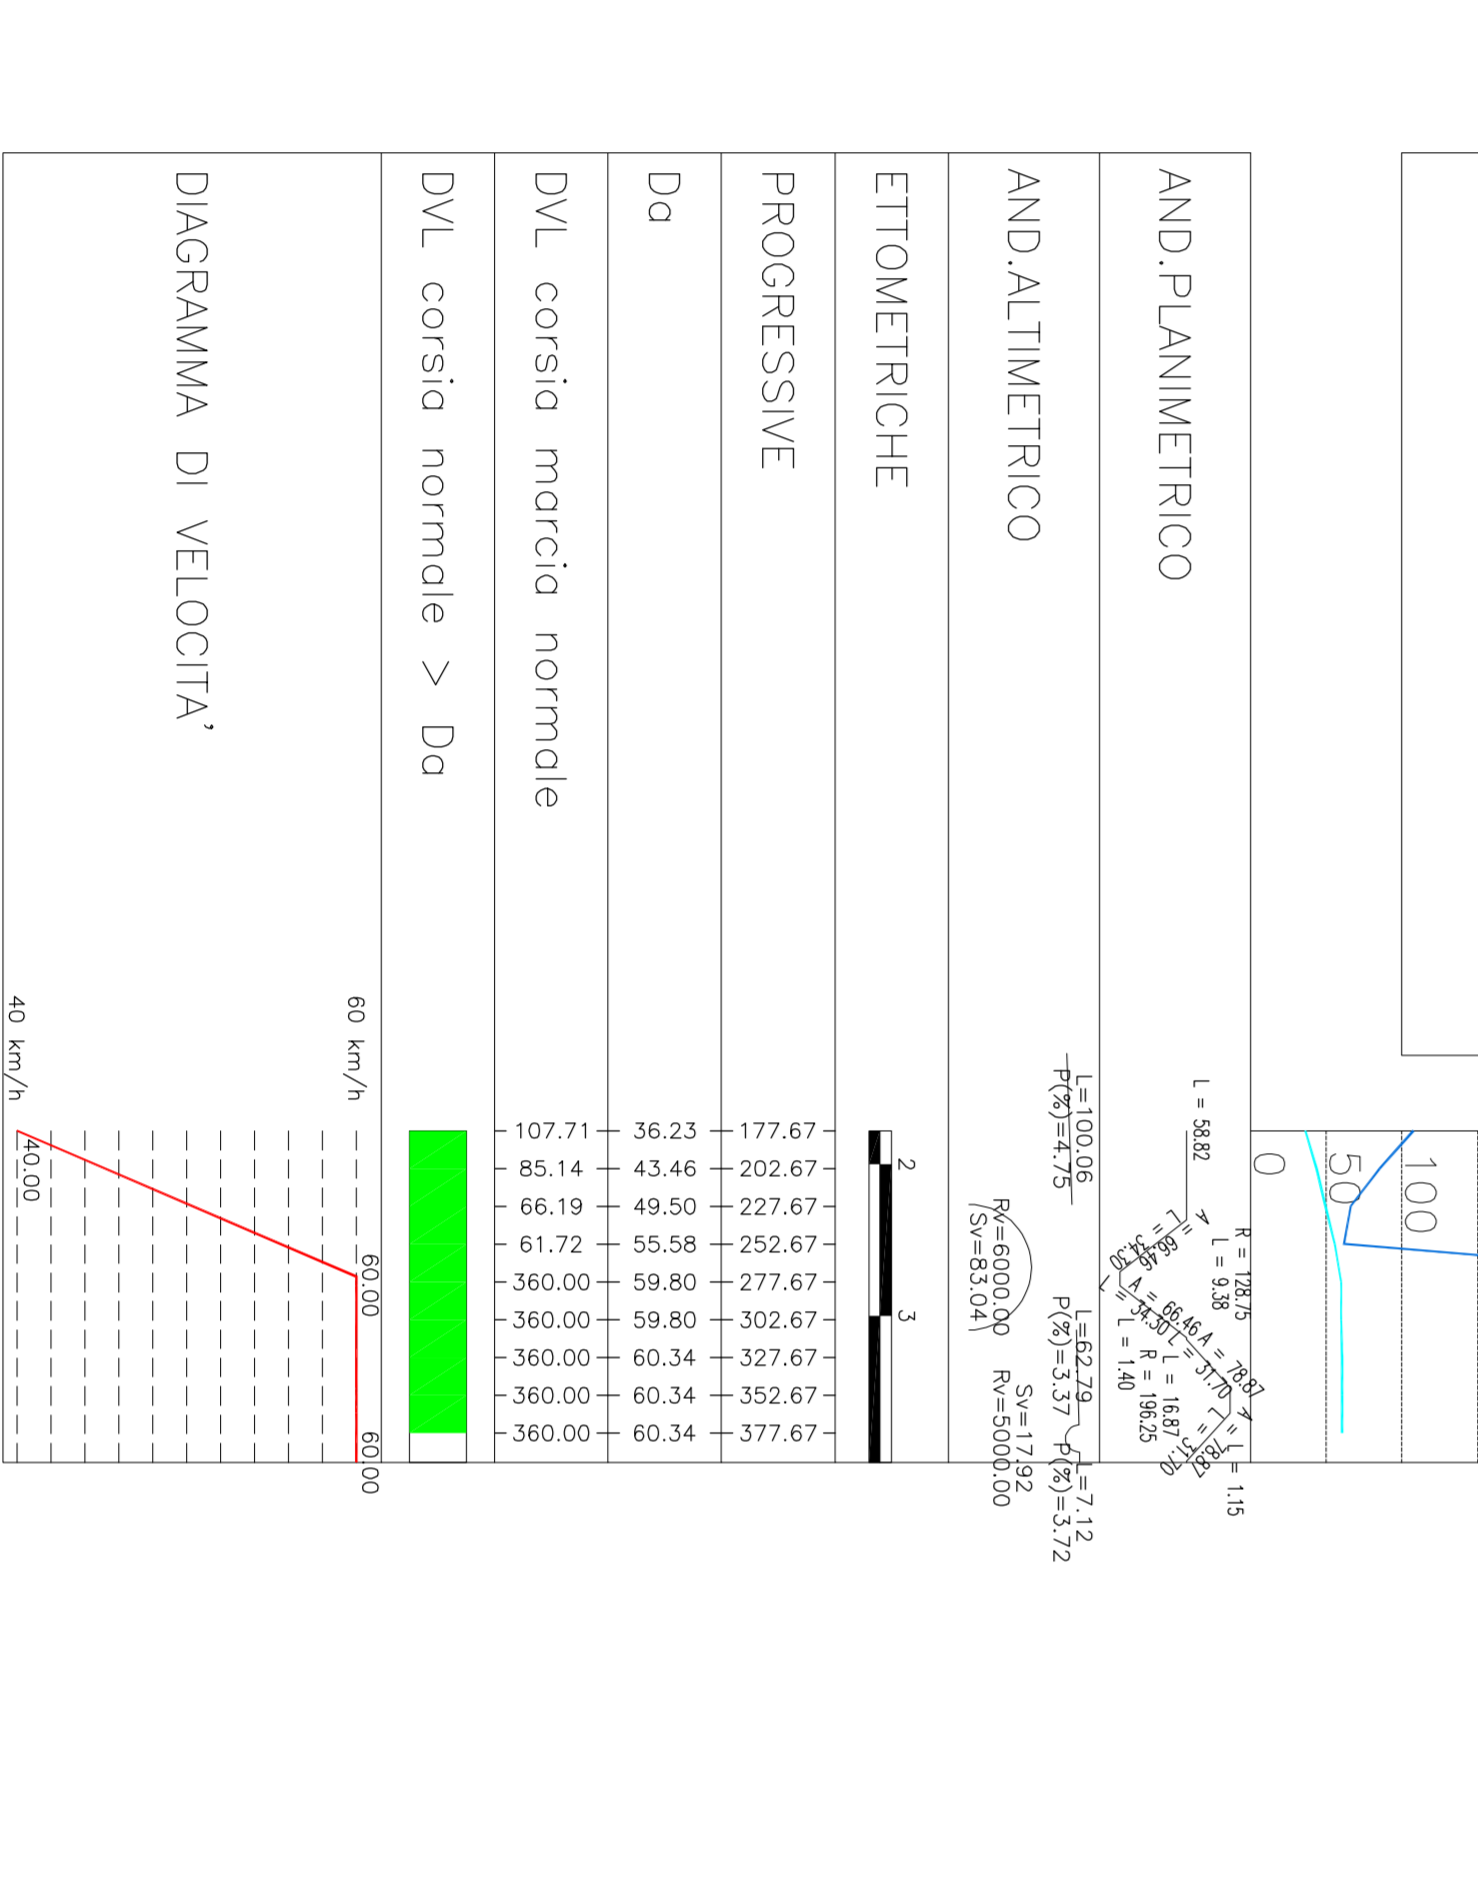
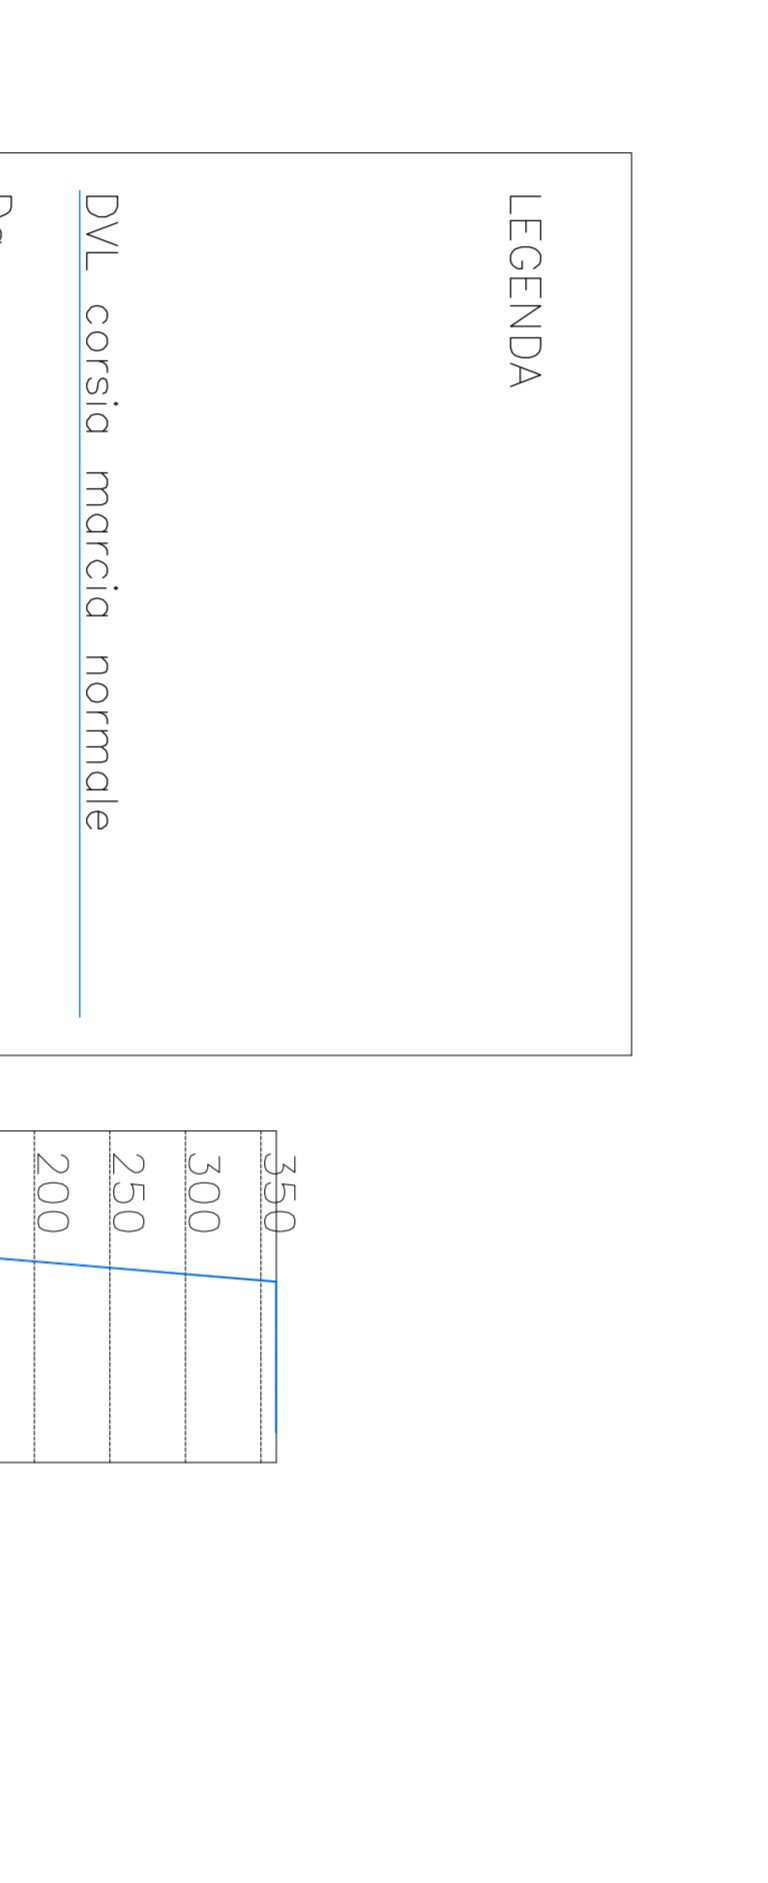


RAMPA G2 – RAMPA BISENTO AD UNA CORSA PER SENSO DI MARCIA
CORSA DIREZIONE DA CENTRO DIREZIONALE

VISUALI LIBERE E ANALISI DEL DIAGRAMMA DI VISIBILITA'


Scala X: 1:5000,000

Scala Y: 1:5000,000

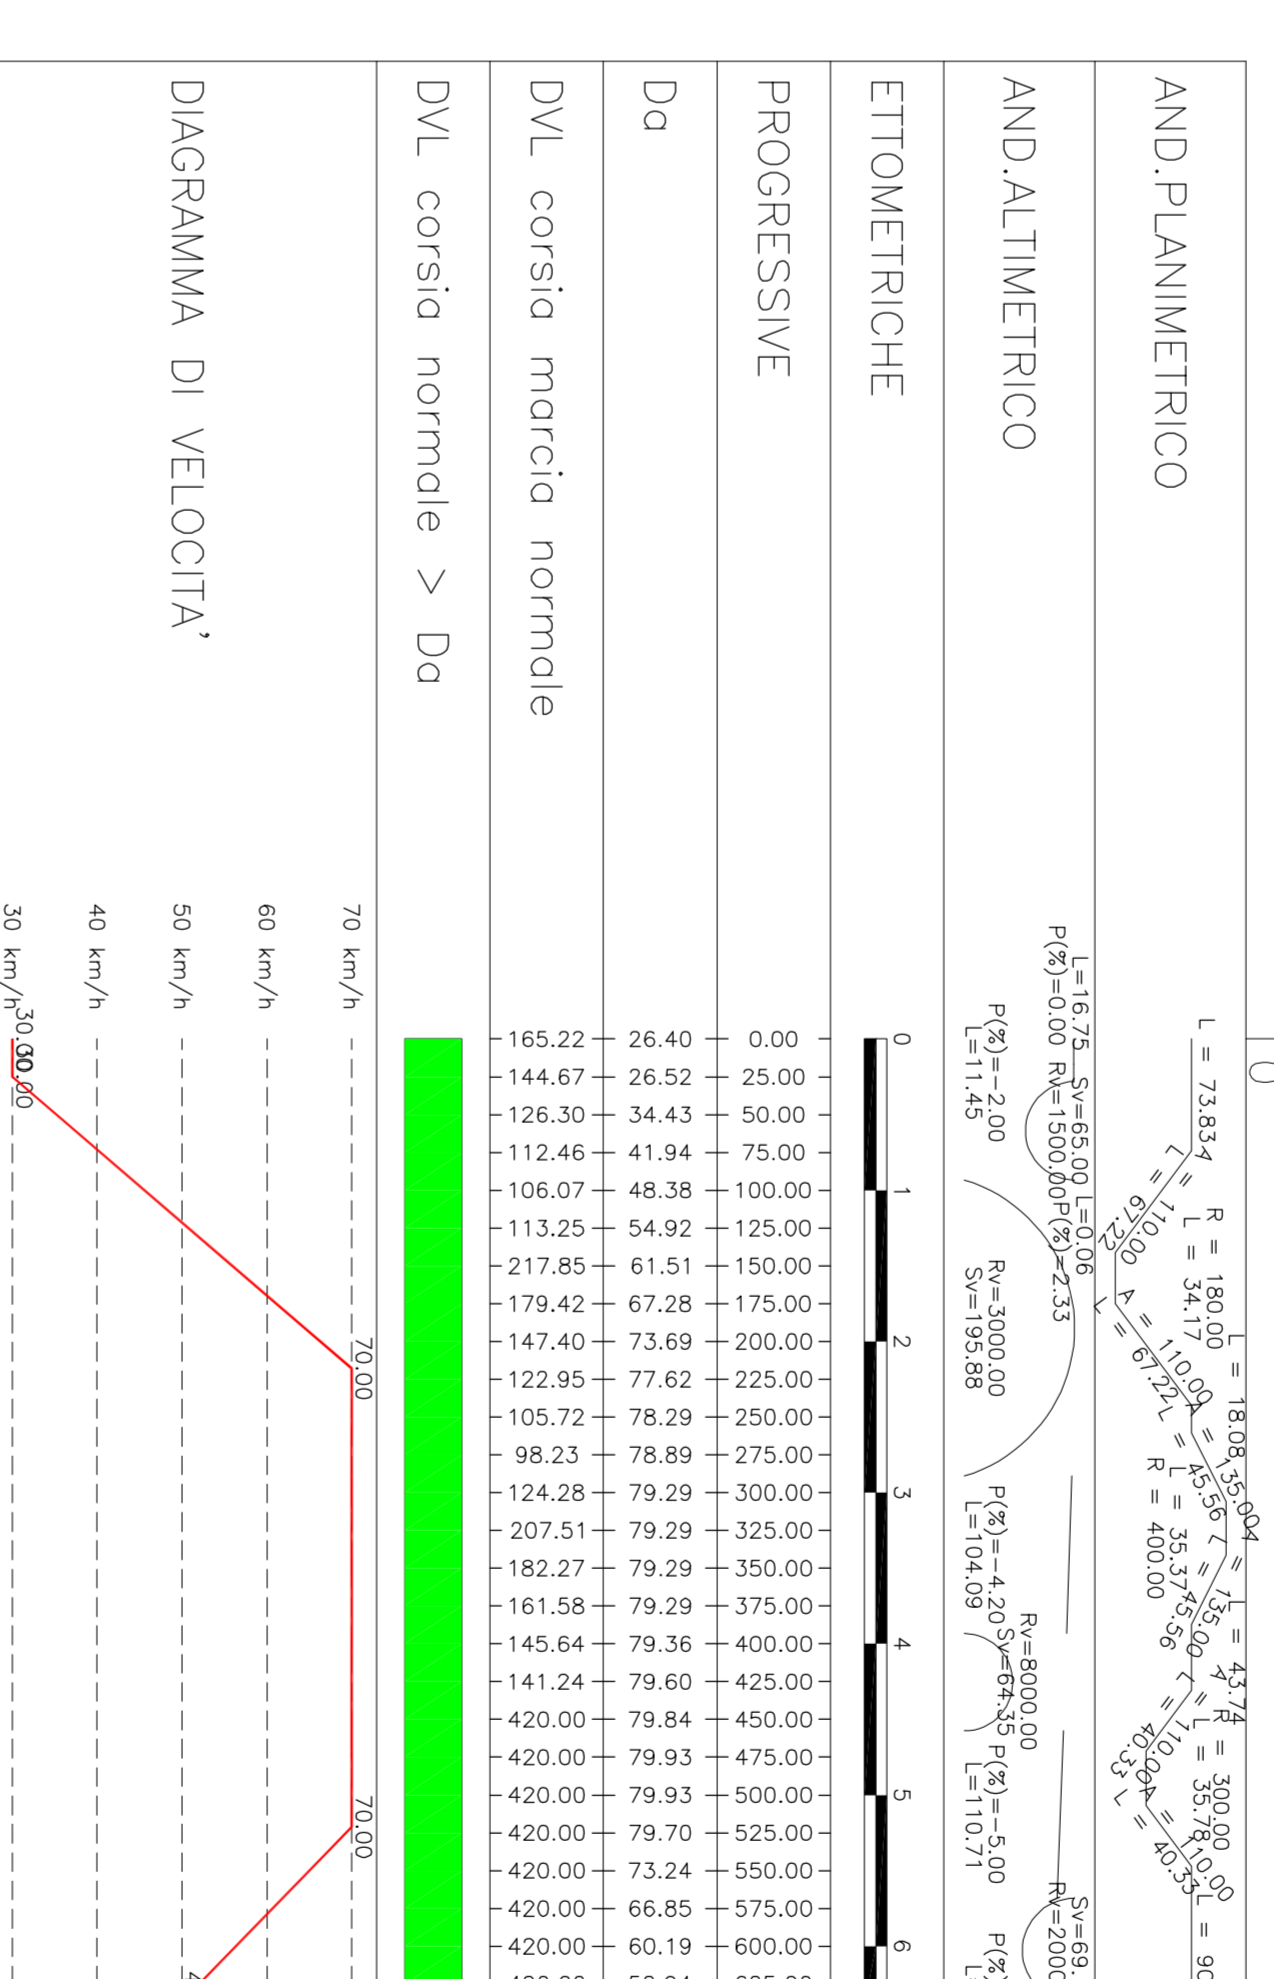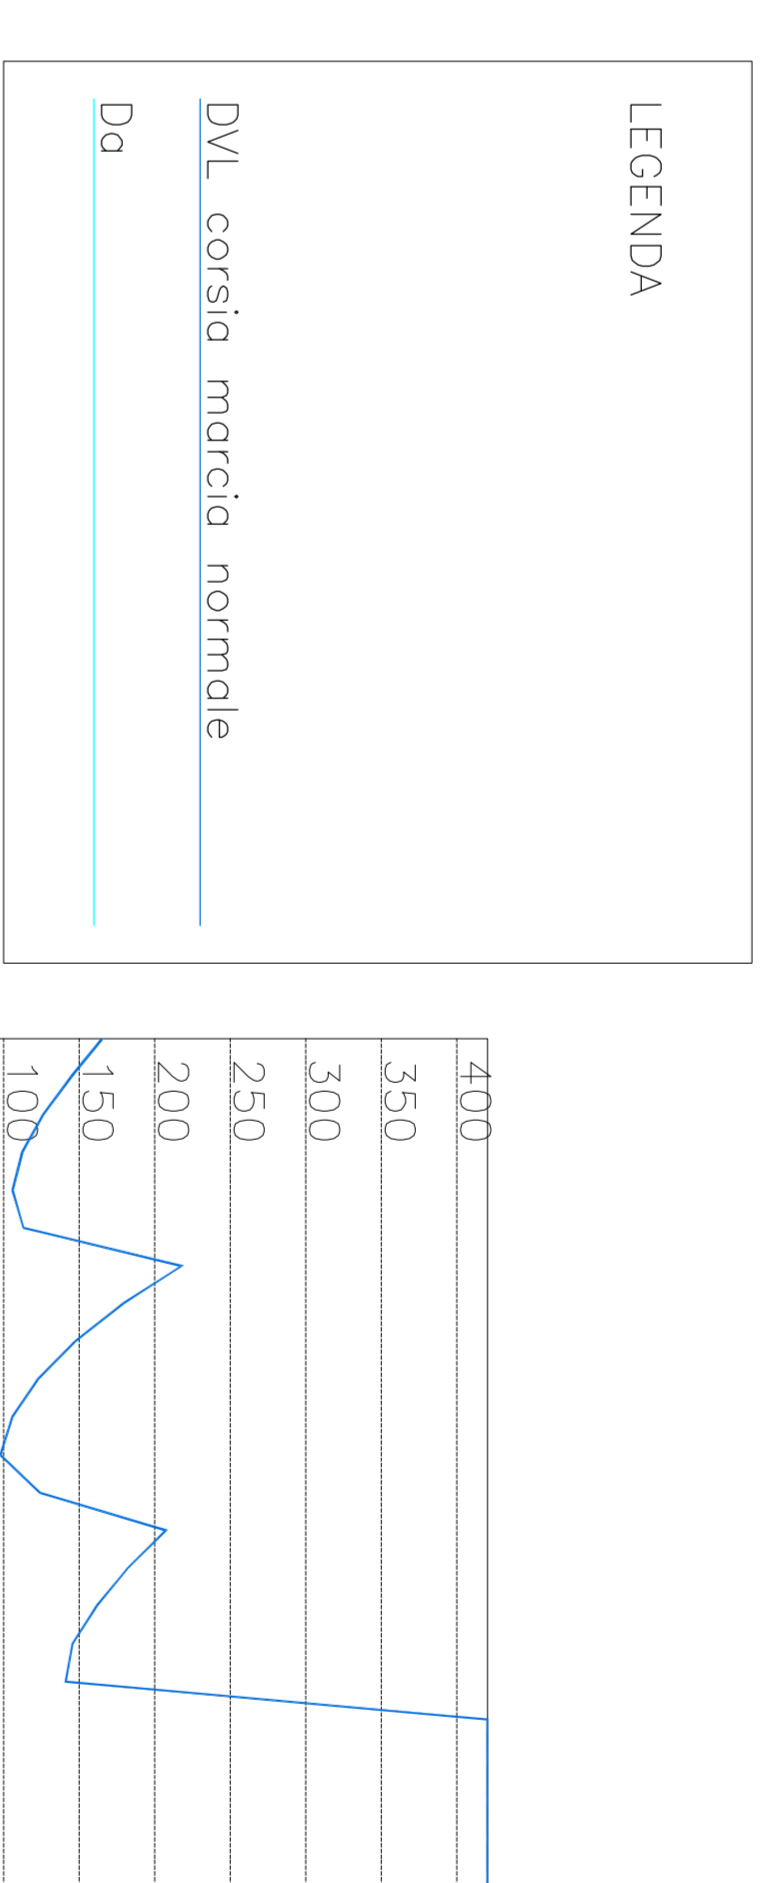


NOTE GENERALI


POSIZIONE OSTACOLI

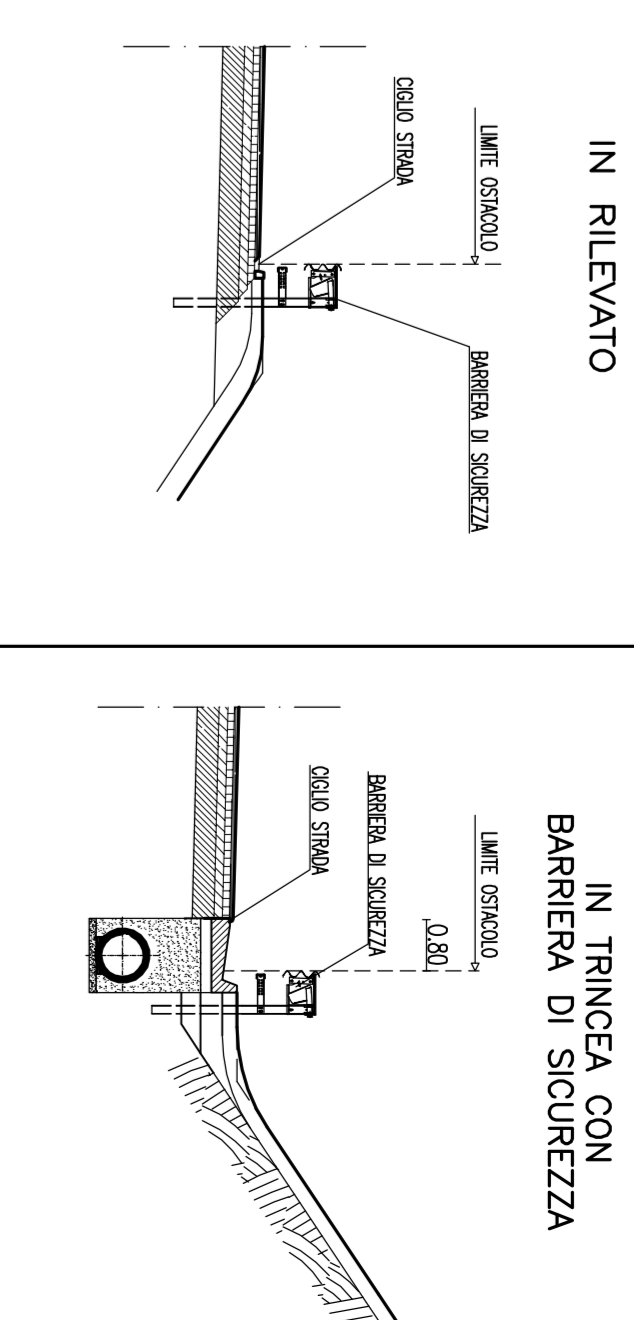


SU MURO DI SOSTEGNO

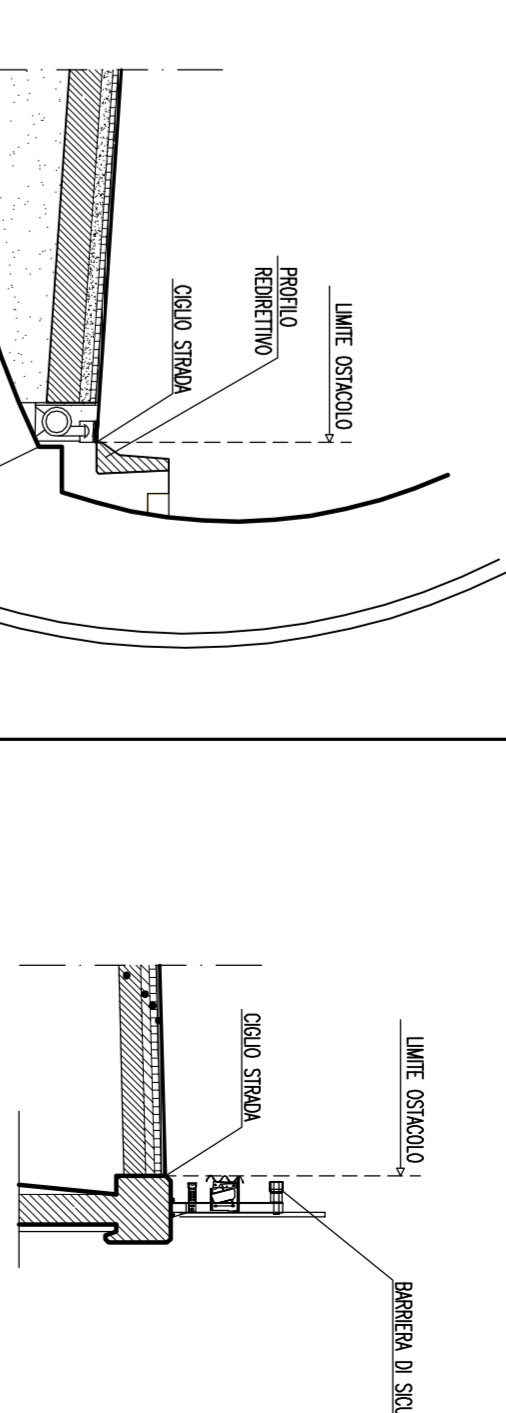


IN GALLERIA NATURALE

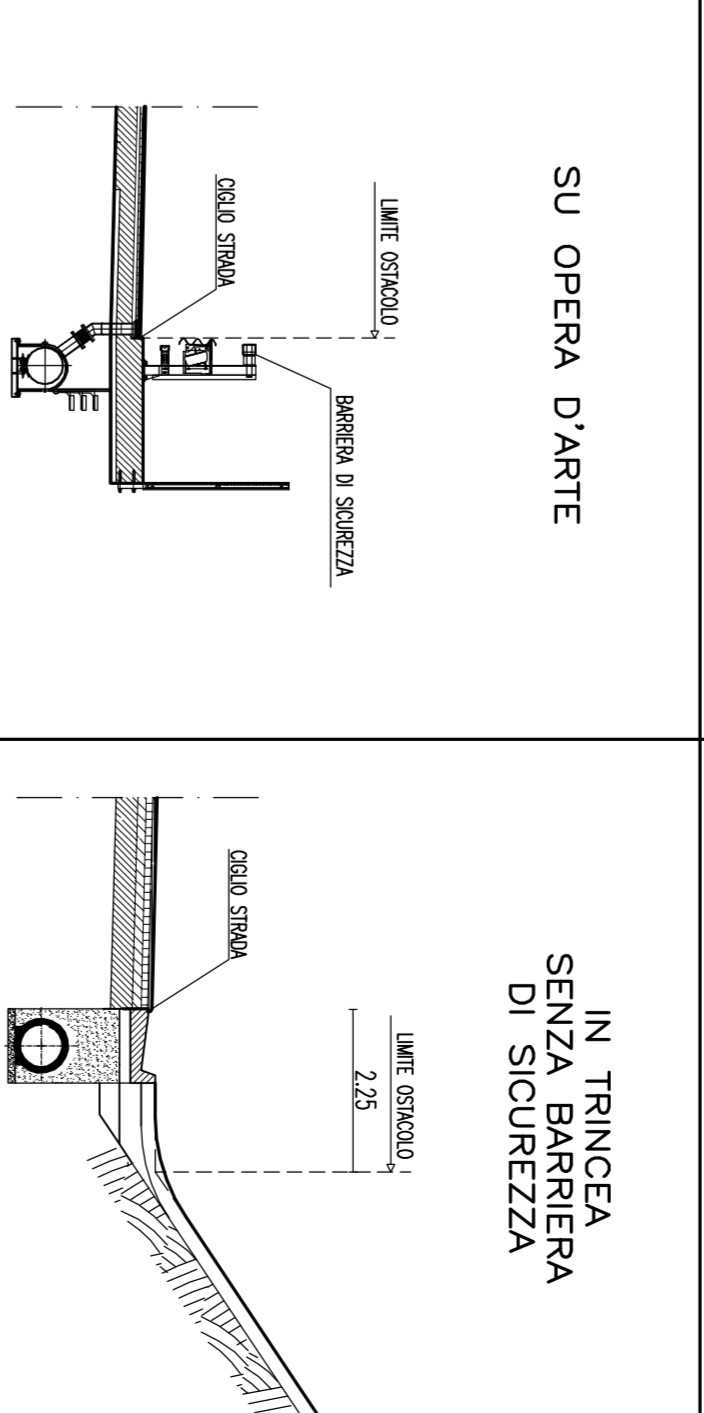


SU OPERA D'ARTE

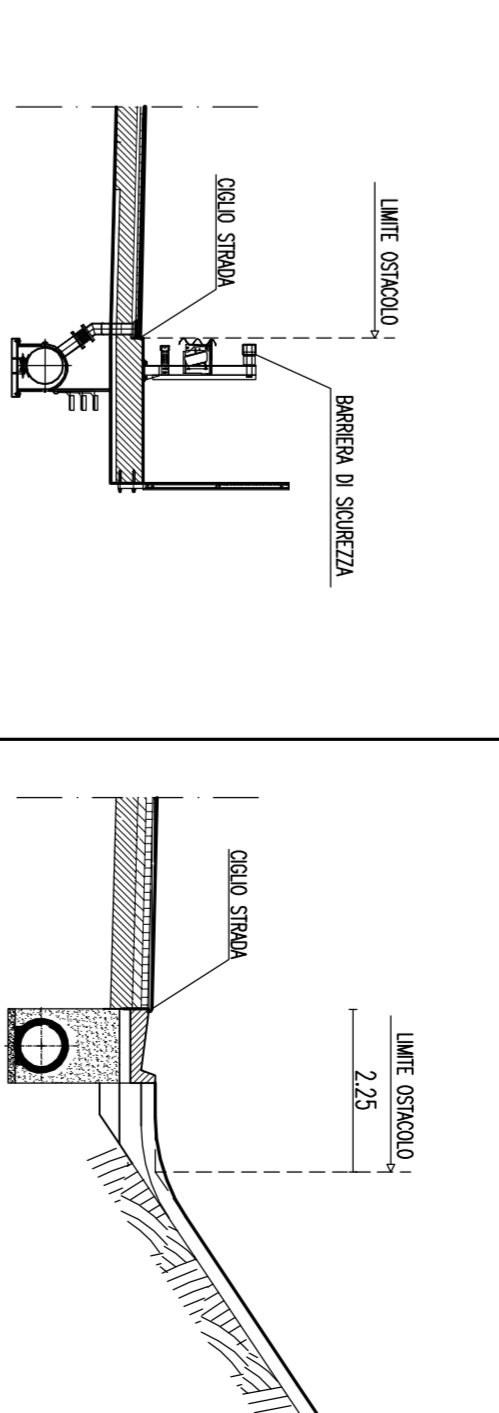

IN TRINCEA SENZA BARRIERA DI SICUREZZA

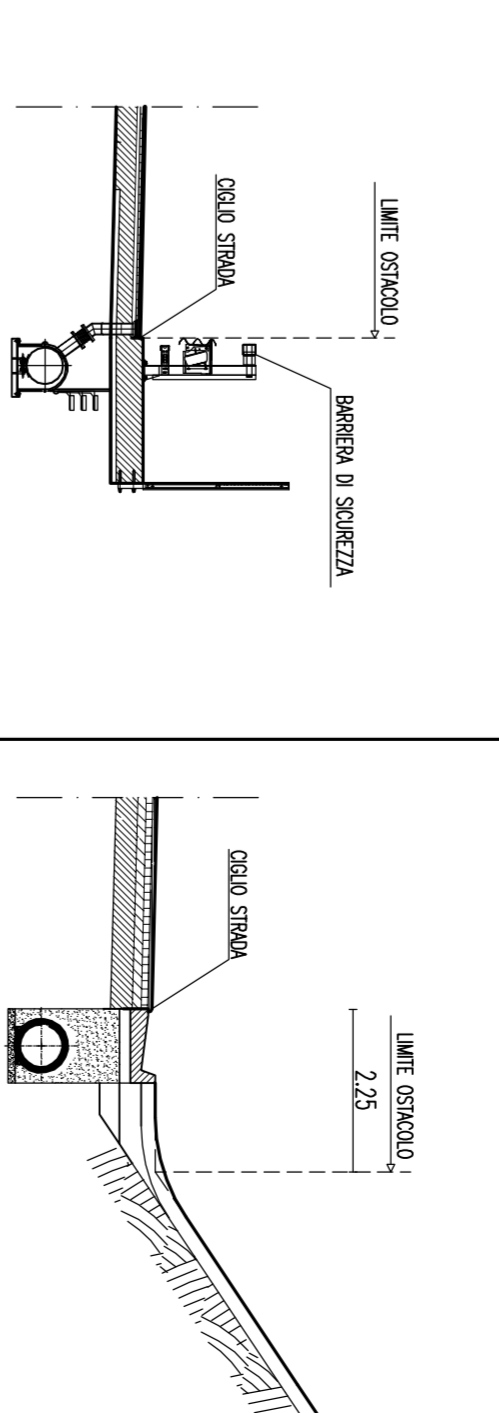

KEY – MAP

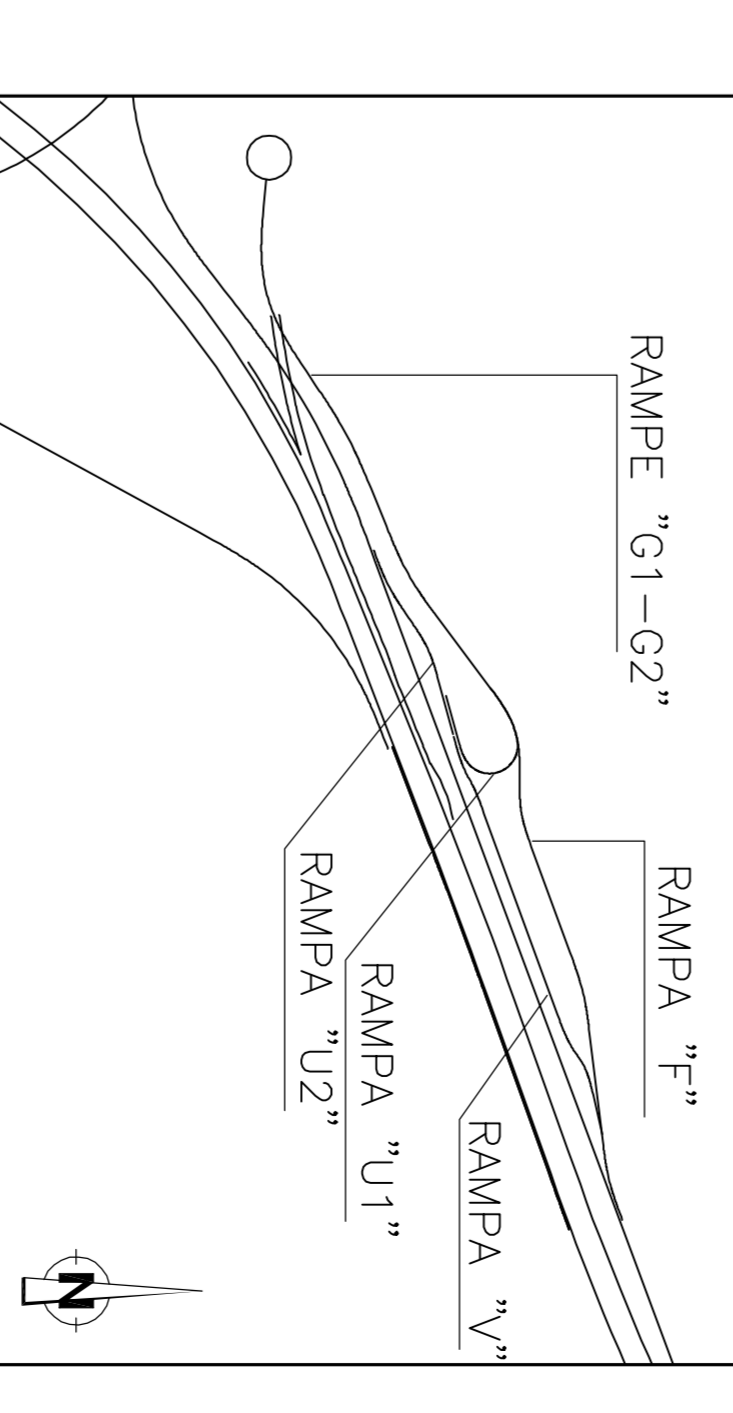

Stretto di Messina

Stretto di Messina
EUROLINK S.p.A.

IL PROGETTISTA
Dott. Ing. F. Di Stefano

COLLEGAMENTI CALABRIA
PARTE GENERALE STRADALE – OPERE CIVILI
TRACCIAMENTO PLANALTIMETRICO, SEZIONI E GEOMETRIA CORPO STRADALE
DIAGRAMMA DI VELOCITA' E VISUALE LIBERA (DVL) – RAMPE F.G.V.U

STATO
1 2 