



DIAGRAMMA DI VELOCITA' E VISUALE LIBERA (DVL) - RAMPE T-L-M


RAMPA T

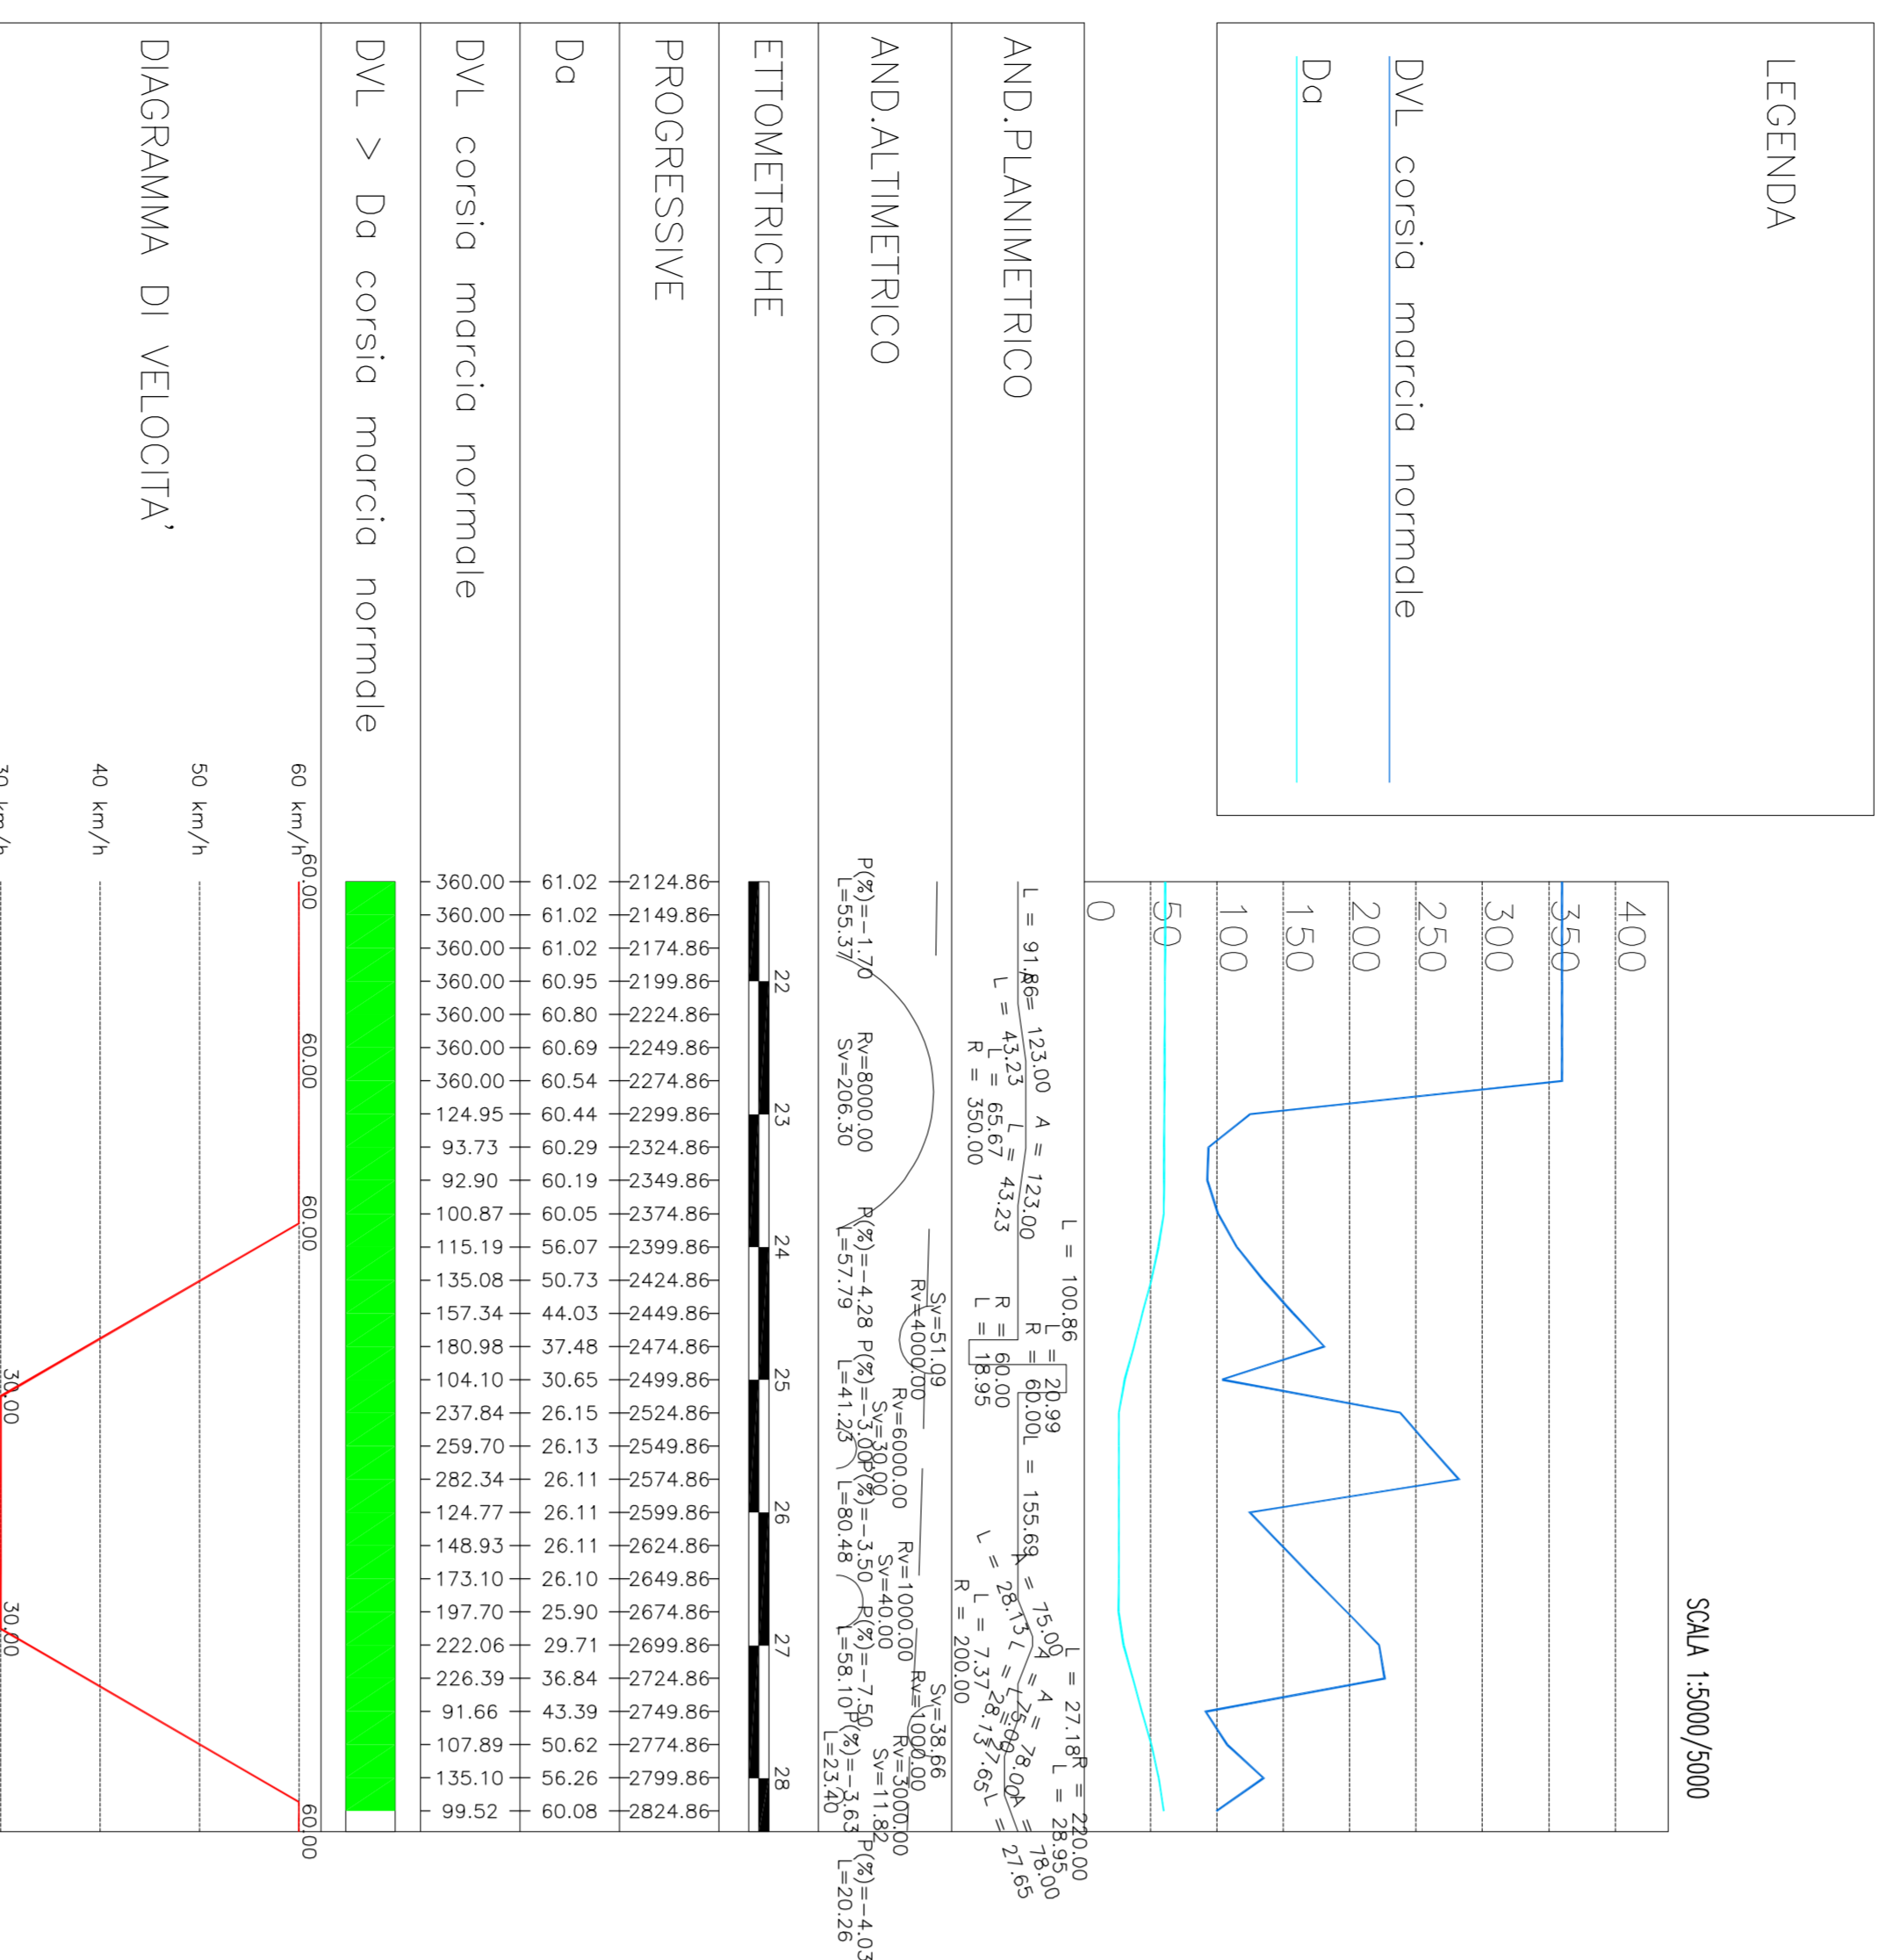

RAMPA L

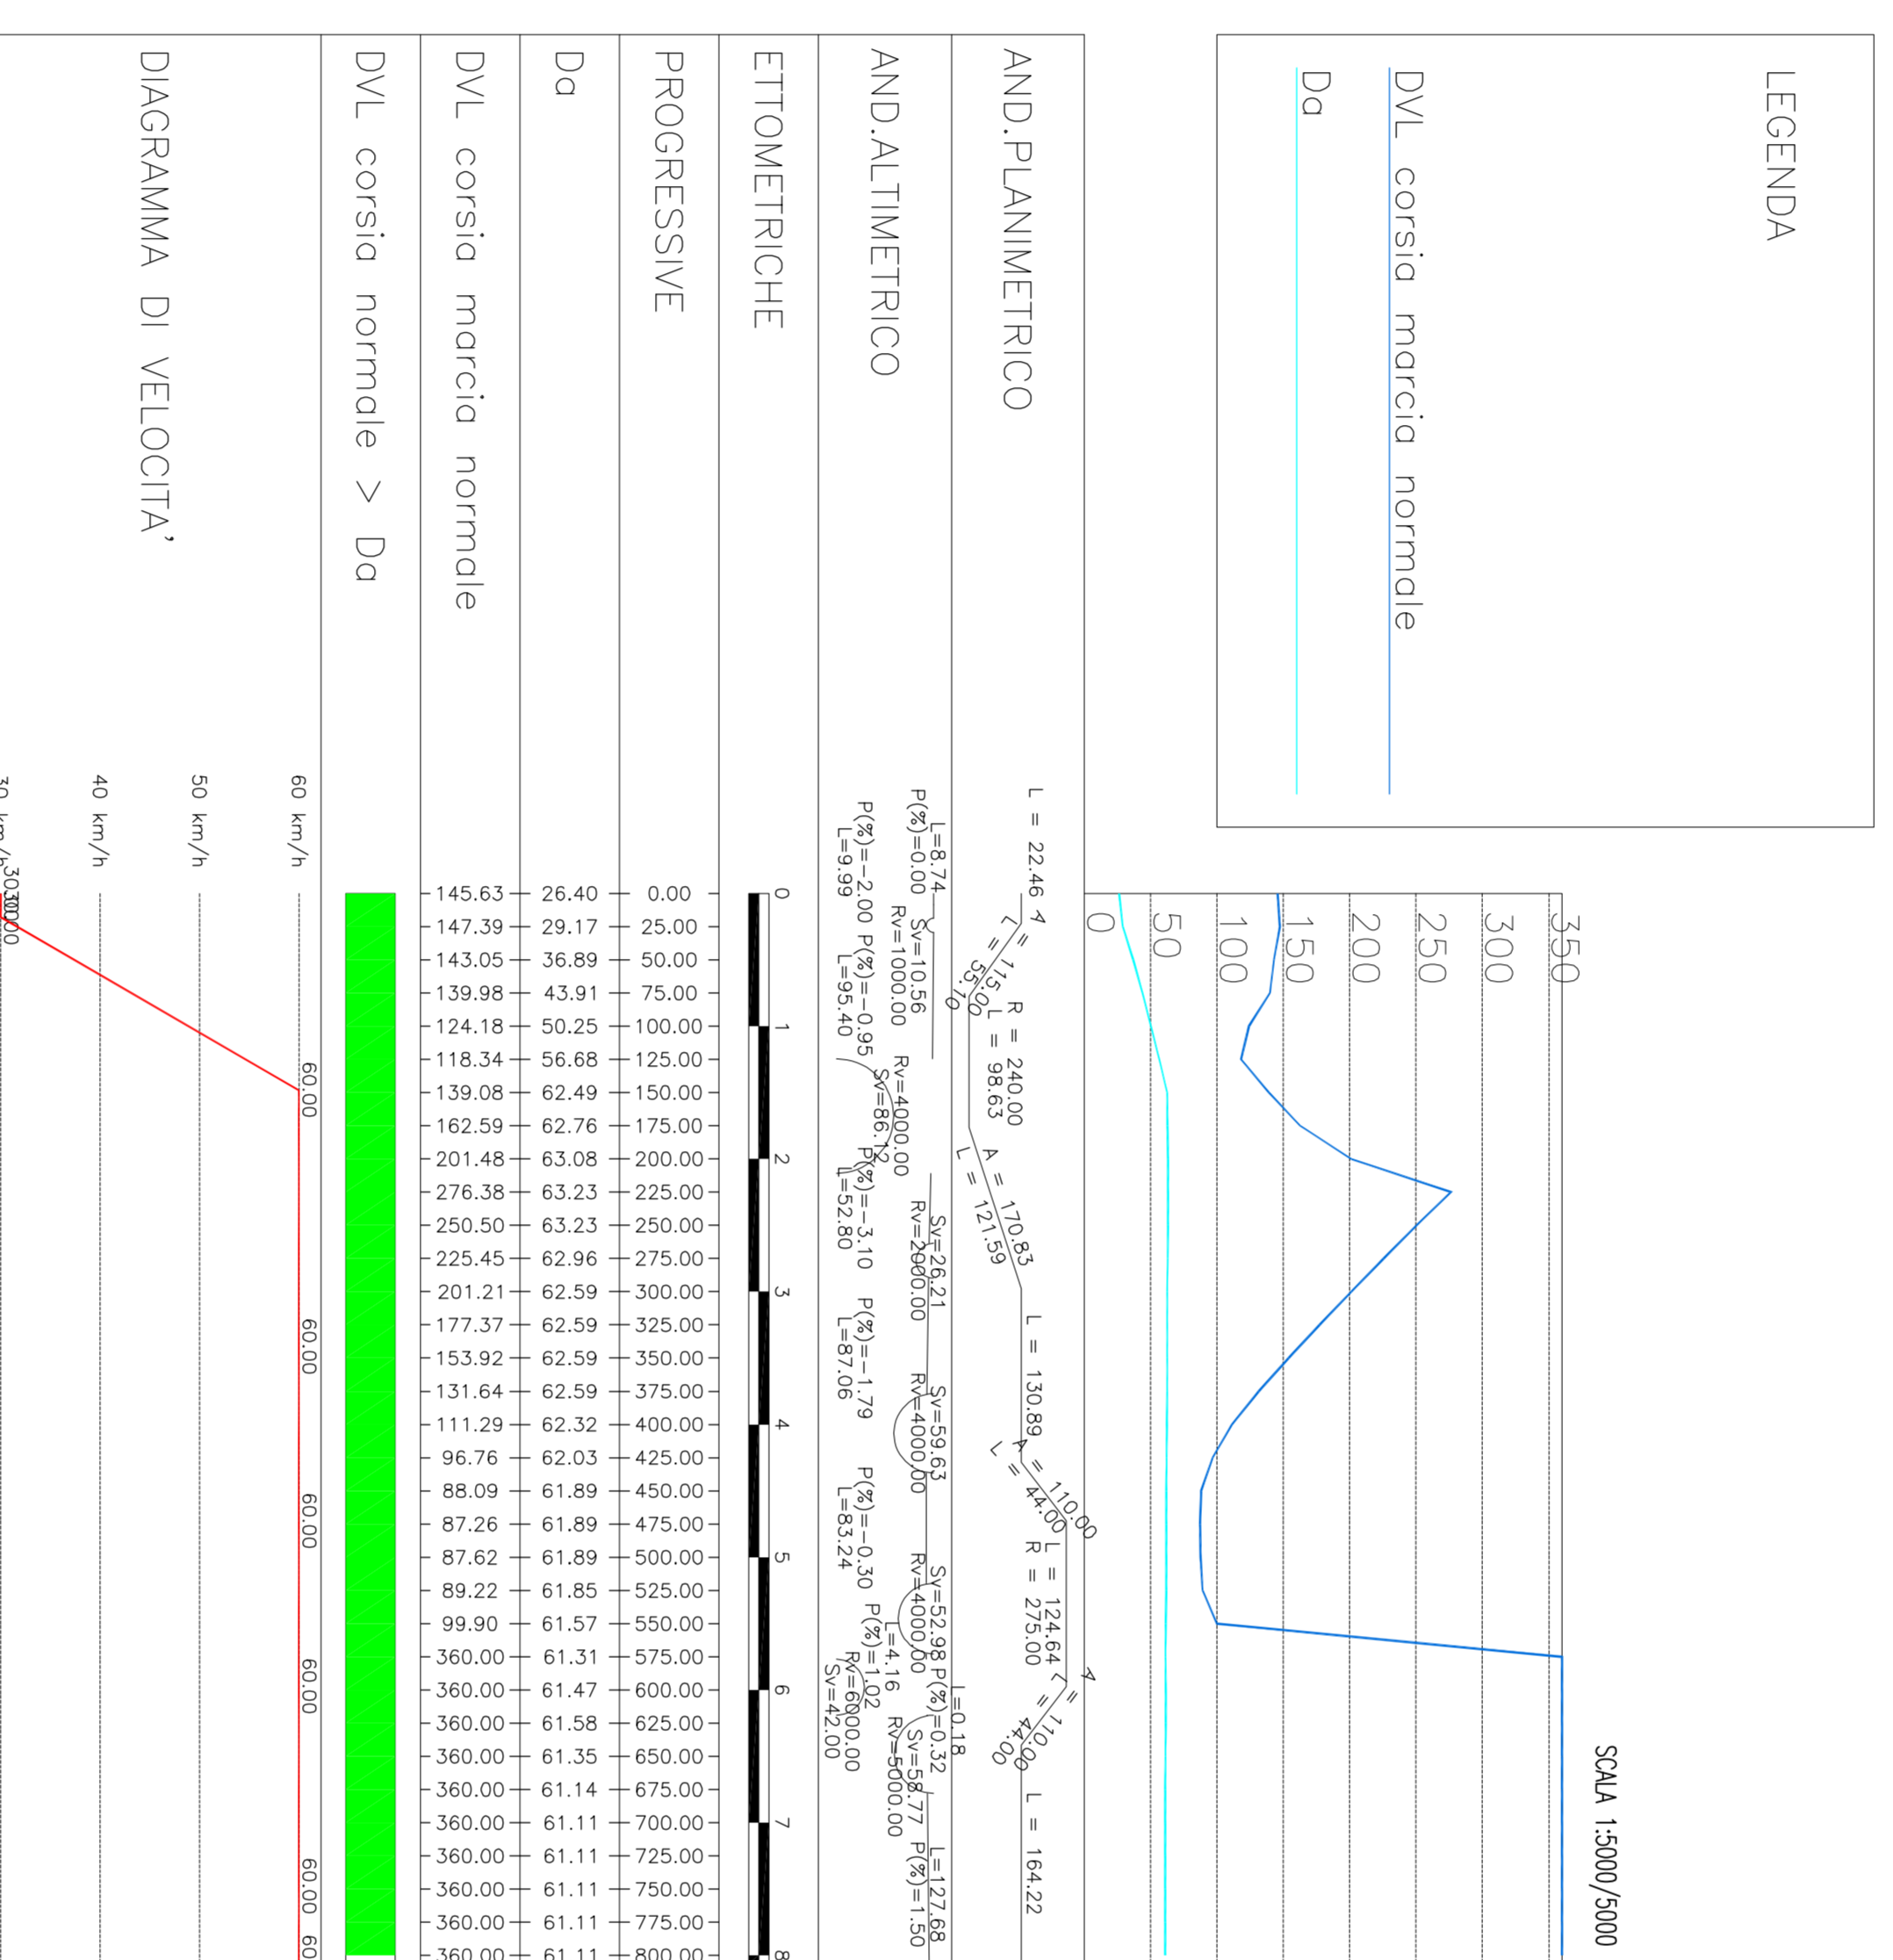


RAMPA M

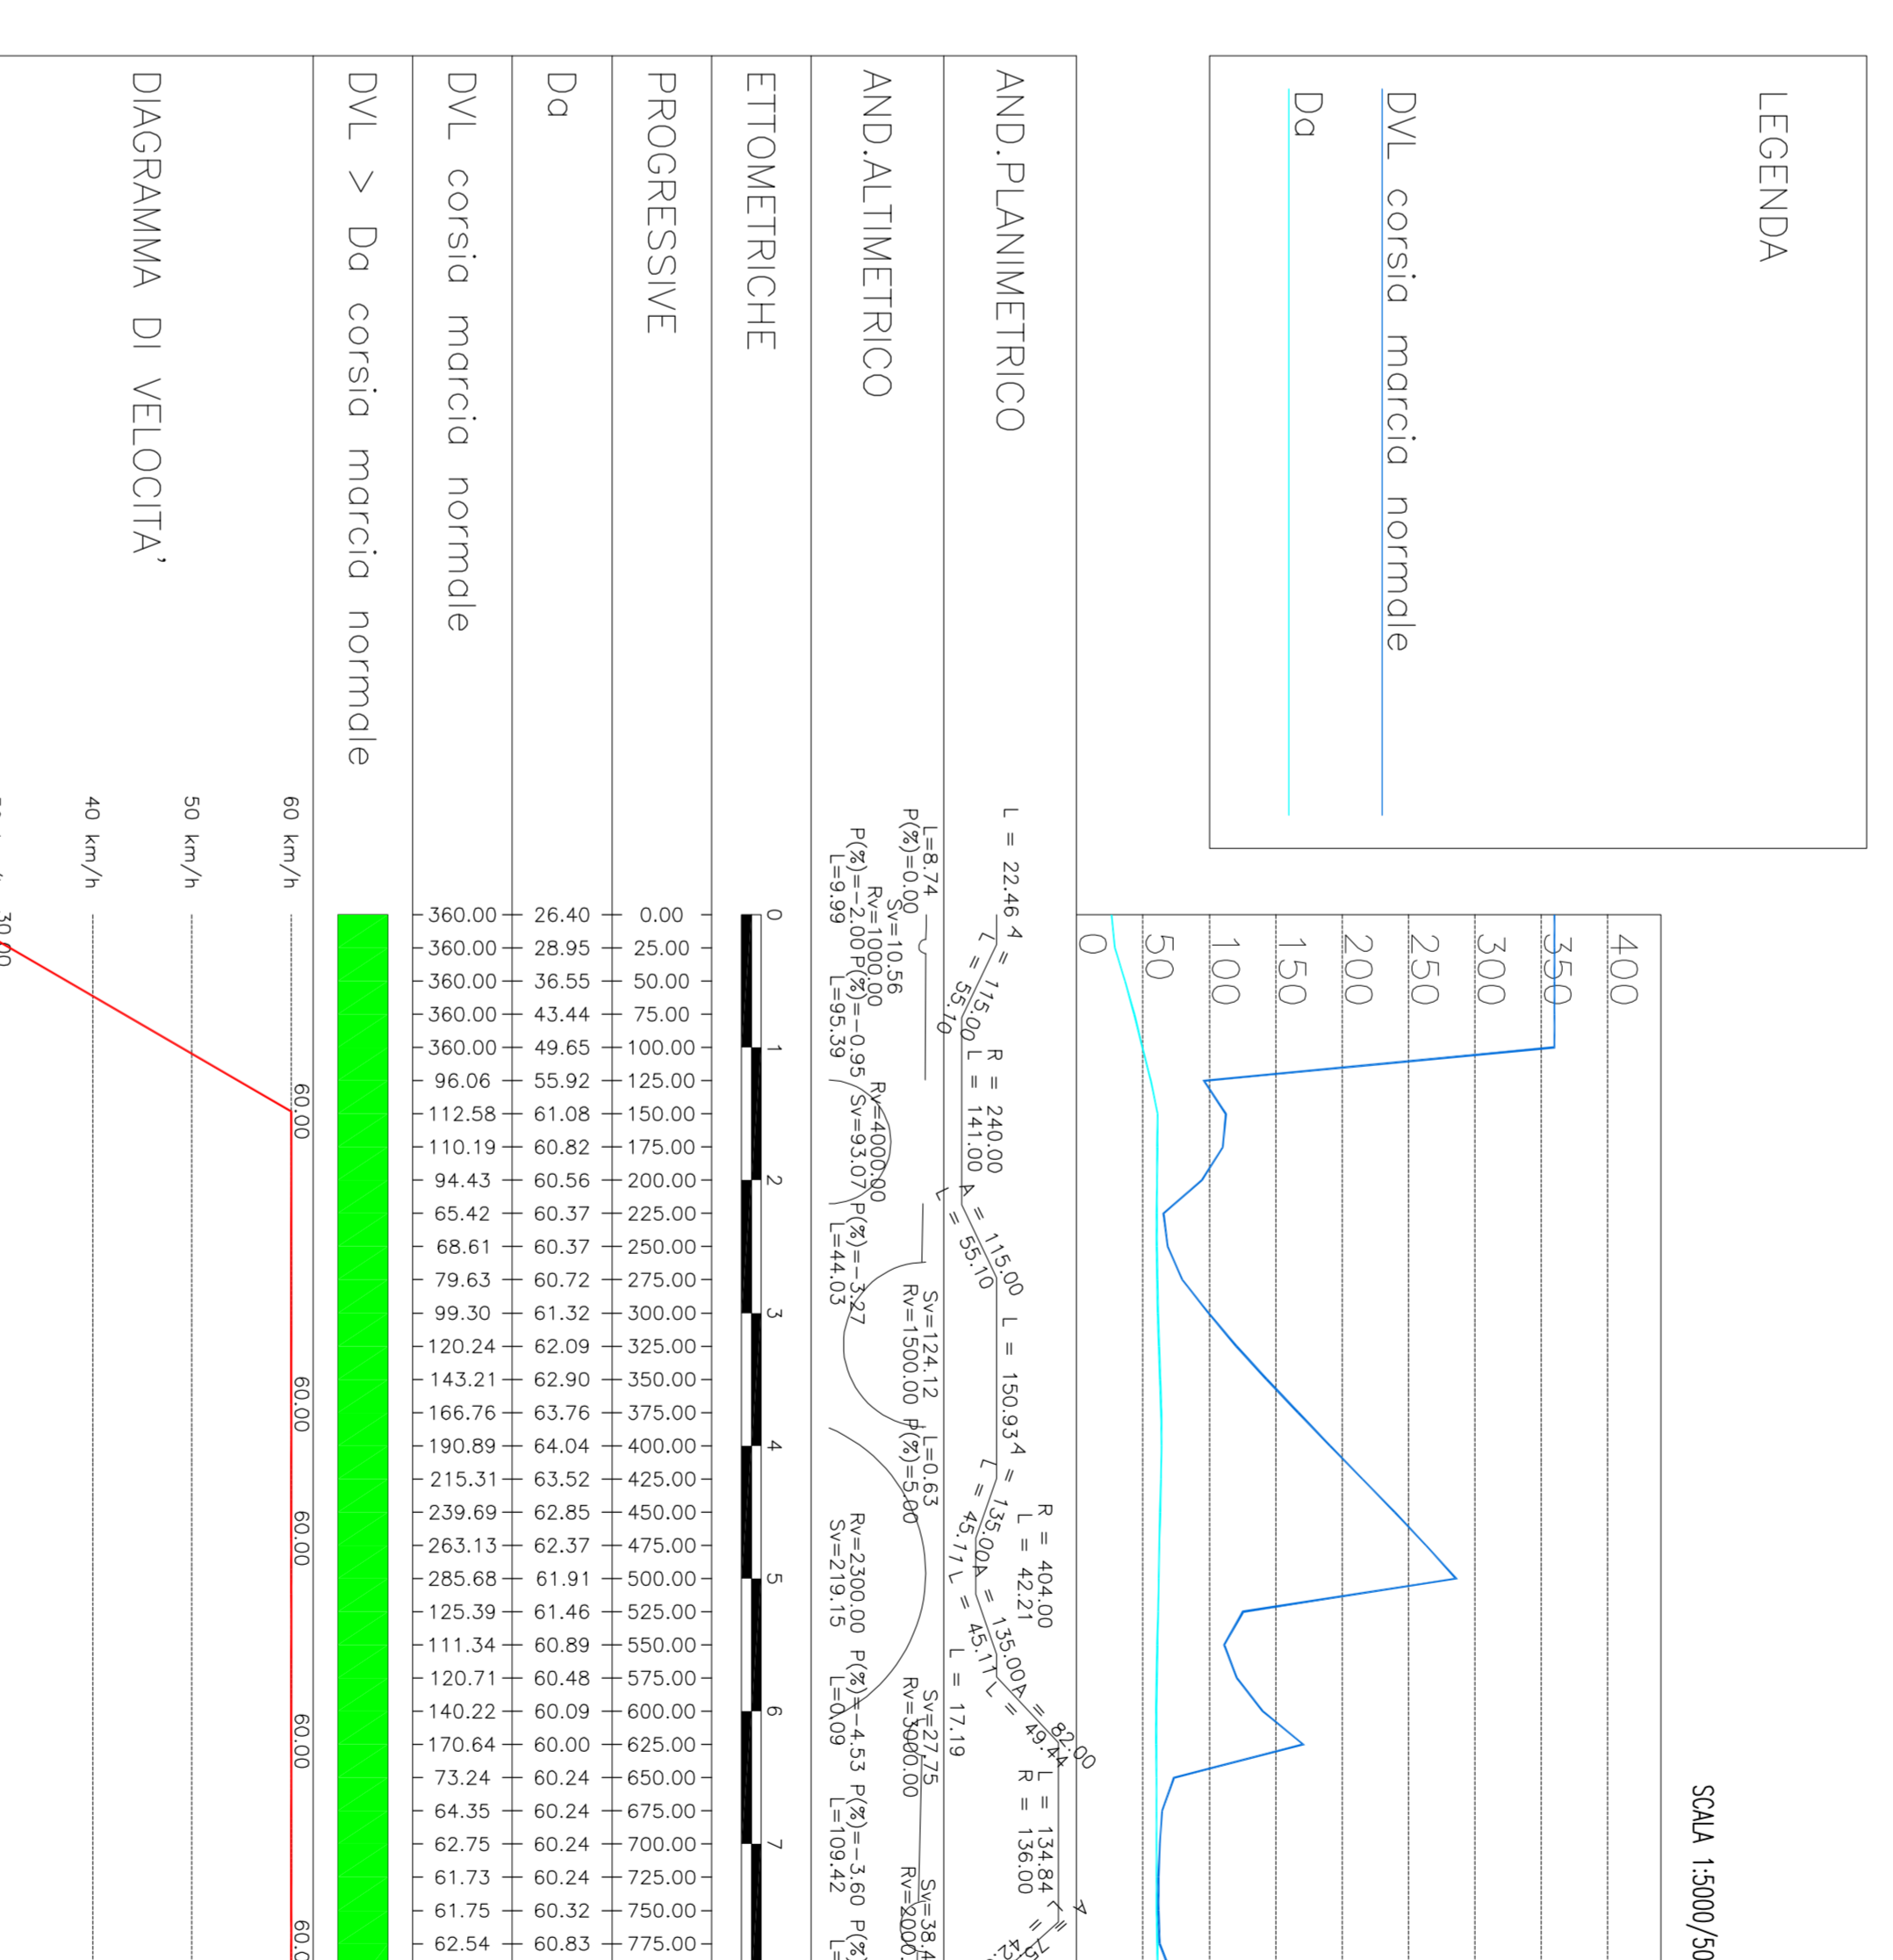


NOTE GENERALI


POSIZIONE OSTACOLI

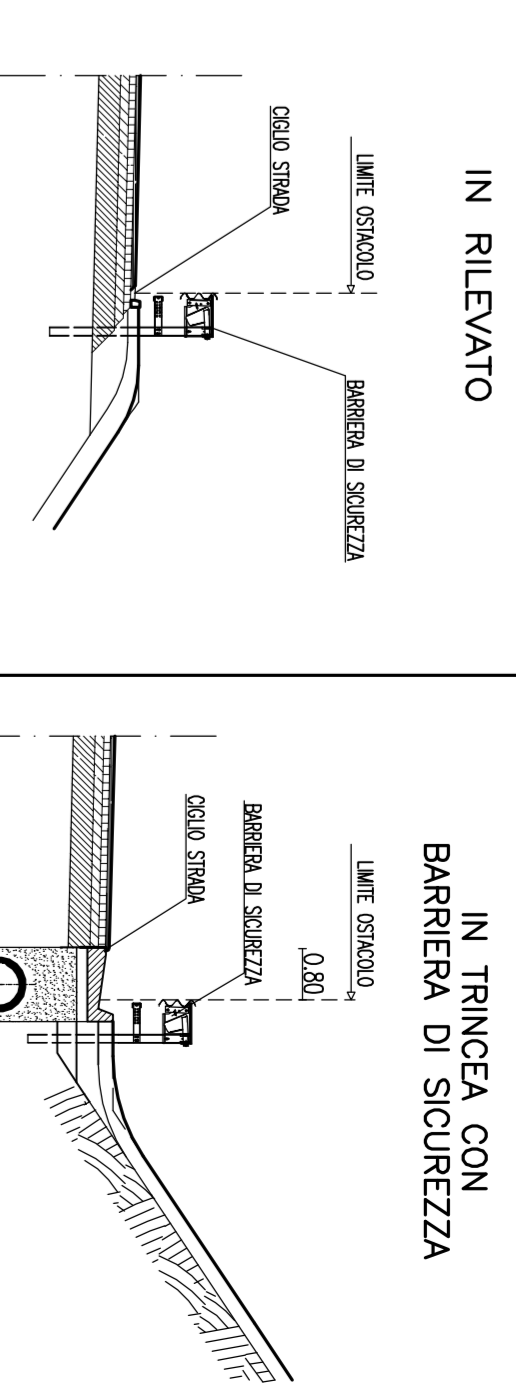

IN GALLERIA NATURALE

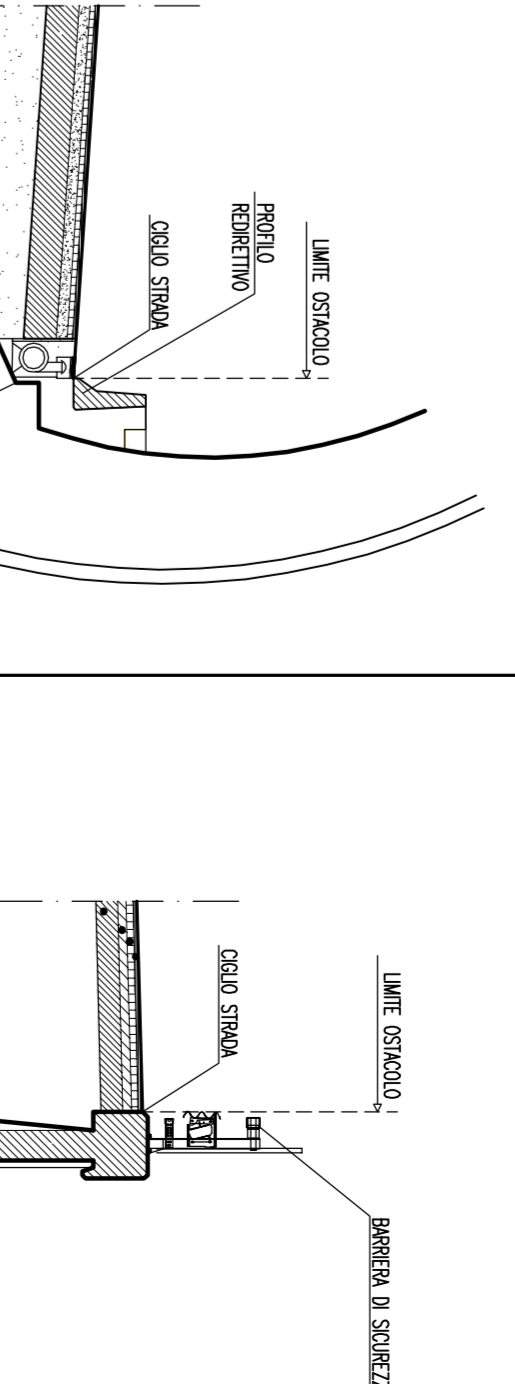

SU OPERA D'ARTE

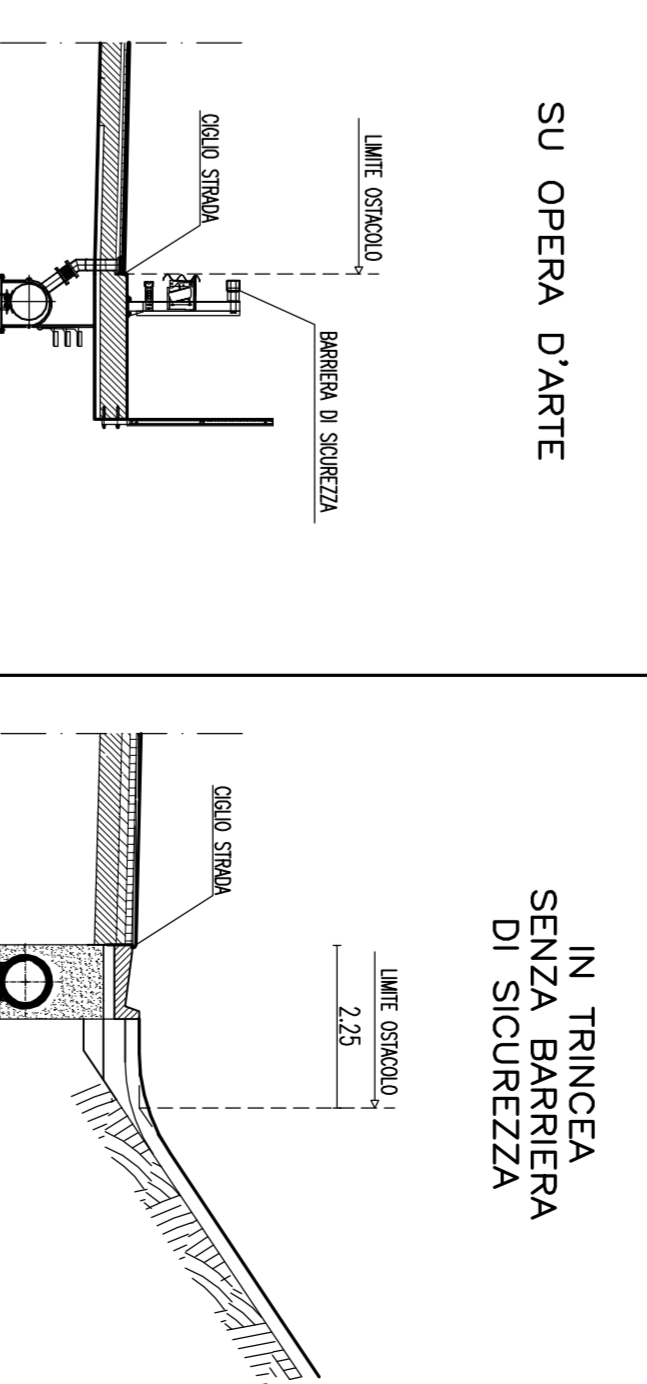

NOTE

- DVL DISTANZA VISUALE LIBERA PER VERIFICA DISTANZA DI ARRESTO
- DVC DISTANZA VISUALE LIBERA PER VERIFICA CAMBIO CORSA
- DVS DISTANZA VISUALE LIBERA PER VERIFICA SOPRASSO
- DA DISTANZA DI ARRESTO
- DC DISTANZA CAMBIO CORSA
- DB DISTANZA PER SORPASSO

Stretto di Messina



COLLEGAMENTI CALABRIA
PARTE GENERALE STRADALE - OPERE CIVILI
TRACCIAMENTO PLANALTIMETRICO, SEZIONI E GEOMETRIA CORPO STRADALE
DIAGRAMMA DI VELOCITA' E VISUALE LIBERA (DVL) - RAMPE M-L-T

CS0095_F01










