"ROTATORIA 2"
R=18.75 m

INIZIO RAMPA L
Progr. Km 0+000.00

INIZIO RAMPA M
Progr. Km 0+000.00

GALLERIA NATURALE "PIAN DI LASTRICO"
Ltot=564.99m–Lart=60+26.5m–Lnat=478.49m
PK.Iniz. 0+244.00–PK.Fin. 0+808.99

COMUNE DI VILLA S. GIOVANNI

GALLERIA NATURALE "PIAN DI LASTRICO"
Ltot=564.99m–Lart=60+26.5m–Lnat=478.49m
PK.Iniz. 0+244.00–PK.Fin. 0+808.99

CABINA TIPO A – E DI SVINCOLO

CAVALCAVIA "VIA CAMPIDOGLIO"
L=20.00 m
PK. 0+881.61 RAMO B
PK. 0+099.69 ASSE Z

SOTTOVIA "VIA CAMPIDOGLIO"
SCATOLARE L=6.00 m
PK. 0+443.97 RAMPA M
PK. 0+443.84 RAMPA L

SISTEMAZIONE IDRAULICA
TORRENTE CAMPANELLA
L=32.00+5.90= 37.90m

VIADOTTO CAMPANELLA
Struttura mista Acciaio – Cls
L=40.00 m
PK.Iniz. 1+076.76–PK.Fin. 1+116.76

FINE RAMO B SU NUOVA SEDE
Progr. Km 1+171.60

INIZIO ADEGUAMENTO SEDE ESISTENTE
RAMO B – Progr. Km 1+171.60

FINE RAMPA L Progr. Km 0+675.52
= Progr. Km 1+171.60 RAMO B

IMPIANTO TRATTAMENTO
ACQUE METEORICHE–VPPS

COMUNE DI VILLA S. GIOVANNI

N

LOCALITA' PIALE

GALLERIA NATURALE "MINASI"
Ltot=710.00m–Lart=42+70m–Lnat=598.00m
PK.Iniz. 0+535.00–PK.Fin. 1+245.00

GALLERIA NATURALE "PIALE"
Ltot=1655.00m–Lart=61+19m–Lnat=1575.00m
PK.Iniz. 0+531.00–PK.Fin. 2+186.00

GALLERIA NATURALE "PIALE"
AUTOSTRADA A3 SA–RE

GALLERIA NATURALE "PIALE"
Ltot=1655.00m–Lart=61+19m–Lnat=1575.00m
PK.Iniz. 0+531.00–PK.Fin. 2+186.00

RAMO B – RECCO C.L.

RAMO A – SALERNO

RAMO D – MESSINA

DEVIAZIONE STRADA VICINALE
L= 141.00m B= 4.00m

SOTTOVIA RAMO B
L=34.00 m
PK.Iniz. 0+972.68–PK.Fin. 1+006.68

Progr. Km 0+994.00 RAMO B
Progr. Km 0+508.57 RAMPA M

VIADOTTO CAMPANELLA 2
Struttura mista C.A.P.
L=40.00 m
PK.Iniz. 0+607.82–PK.Fin. 0+647.82

CABINA TIPO A – E DI SVINCOLO

DEVIAZIONE STRADA BIANCA
L= 90.00m B= 2.50m

CORSIA DI DECELERAZIONE
L= 170.00+200.00

CORSIA DI IMMISSIONE
L= 309+175.00=384.00m

MANTO DI USURA ED
IDRAULICA ORIZZONTALE

NOTE GENERALI

LEGENDA RETI TECNOLOGICHE

GAS GAS GAS — RETE GAS

— — — — — — — RETE ELETTRICA E ILLUMINAZIONE PUBBLICA

— — — — — — — RETE ACQUEDOTTI E FOGNATURE

TEL TEL TEL — RETE TELEFONICA

QUADRO DI UNIONE

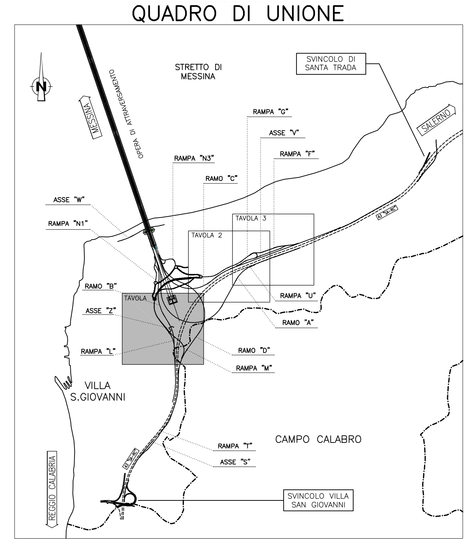

Stretto di Messina

Concessionaria per la progettazione, realizzazione e gestione del collegamento stabile tra la Sicilia e il Continente
Organismo di Diritto pubblico
(Legge n° 1158 del 17 dicembre 1971, modificata dal D.Lgs. n° 114 del 24 aprile 2003)

EurolinK

PONTE SULLO STRETTO DI MESSINA

PROGETTO DEFINITIVO

EUROLINK S.C.p.A.
IMPREGILO S.p.A. (Mandataria)
SOCIETA' ITALIANA PER CONDOTTE D'ACQUA S.p.A. (Mandante)
COOPERATIVA MURATORI E CEMENTISTI - C.M.C. di Ravenna Soc. Coop. a.r.l. (Mandante)
SACYR S.A.U. (Mandante)
ISHIKAWAJIMA - HARIMA HEAVY INDUSTRIES CO. Ltd. (Mandante)
A.C.I. S.C.P.A. - CONSORZIO STABILE (Mandante)

IL PROGETTISTA	IL CONTRAENTE GENERALE	STRETTO DI MESSINA	STRETTO DI MESSINA
SINA Dott. Ing. F. Collo Ordine Ingegneri Milano n° 20355 Dott. Ing. E. Pagani Ordine Ingegneri Milano n° 15408	Project Manager (Ing. P.P. Marcheselli)	Direttore Generale e RUP Validazione (Ing. G. Fiammenghi)	Amministratore Delegato (Dott. P. Ciucci)

COLLEGAMENTI CALABRIA

CS0088_F0

INFRASTRUTTURE STRADALI OPERE CIVILI
ELEMENTI DI CARATTERE GENERALE
GENERALE
COLLEGAMENTO AL CENTRO DIREZIONALE – PLANIMETRIA DI PROGETTO – TAVOLA 1

CODICE: C G 0 7 0 0 P P 7 D C S C 0 0 G 0 0 0 0 0 0 0 0 1 0 F0
SCALA: 1 : 1000

REV.	DATA	DESCRIZIONE	REDATTO	VERIFICATO	APPROVATO
F0	20/06/2011	EMISSIONE FINALE	PRO ITER S.r.l.	F. BERTONI	F. COLLA

NOME DEL FILE: CS0088_F0.dwg