



NOTE GENERALI

- LEGENDA RETI TECNOLOGICHE**
- GMS — GMS — GMS
 - RETE GAS
 - RETE ELETTRICA E ILLUMINAZIONE PUBBLICA
 - RETE ACQUEDOTTI E FOGNATURE
 - RETE TELEFONICA

TABELLA ALLARGAMENTI PER ISCRIZIONE IN CURVA

N° Curva	Raggio	Stato di P.A. (m/100m)	R.A. (m/100m)	Asse di P.A. (m/100m)	Asse di R.A. (m/100m)
101	150	141,05	121,12	141,05	121,12
102	150	141,05	121,12	141,05	121,12

Per la visualizzazione degli elementi geometrici di tracciato dell'ASSE V e della RAMPA F vedere la tavola C0700P70CSC0000000012A

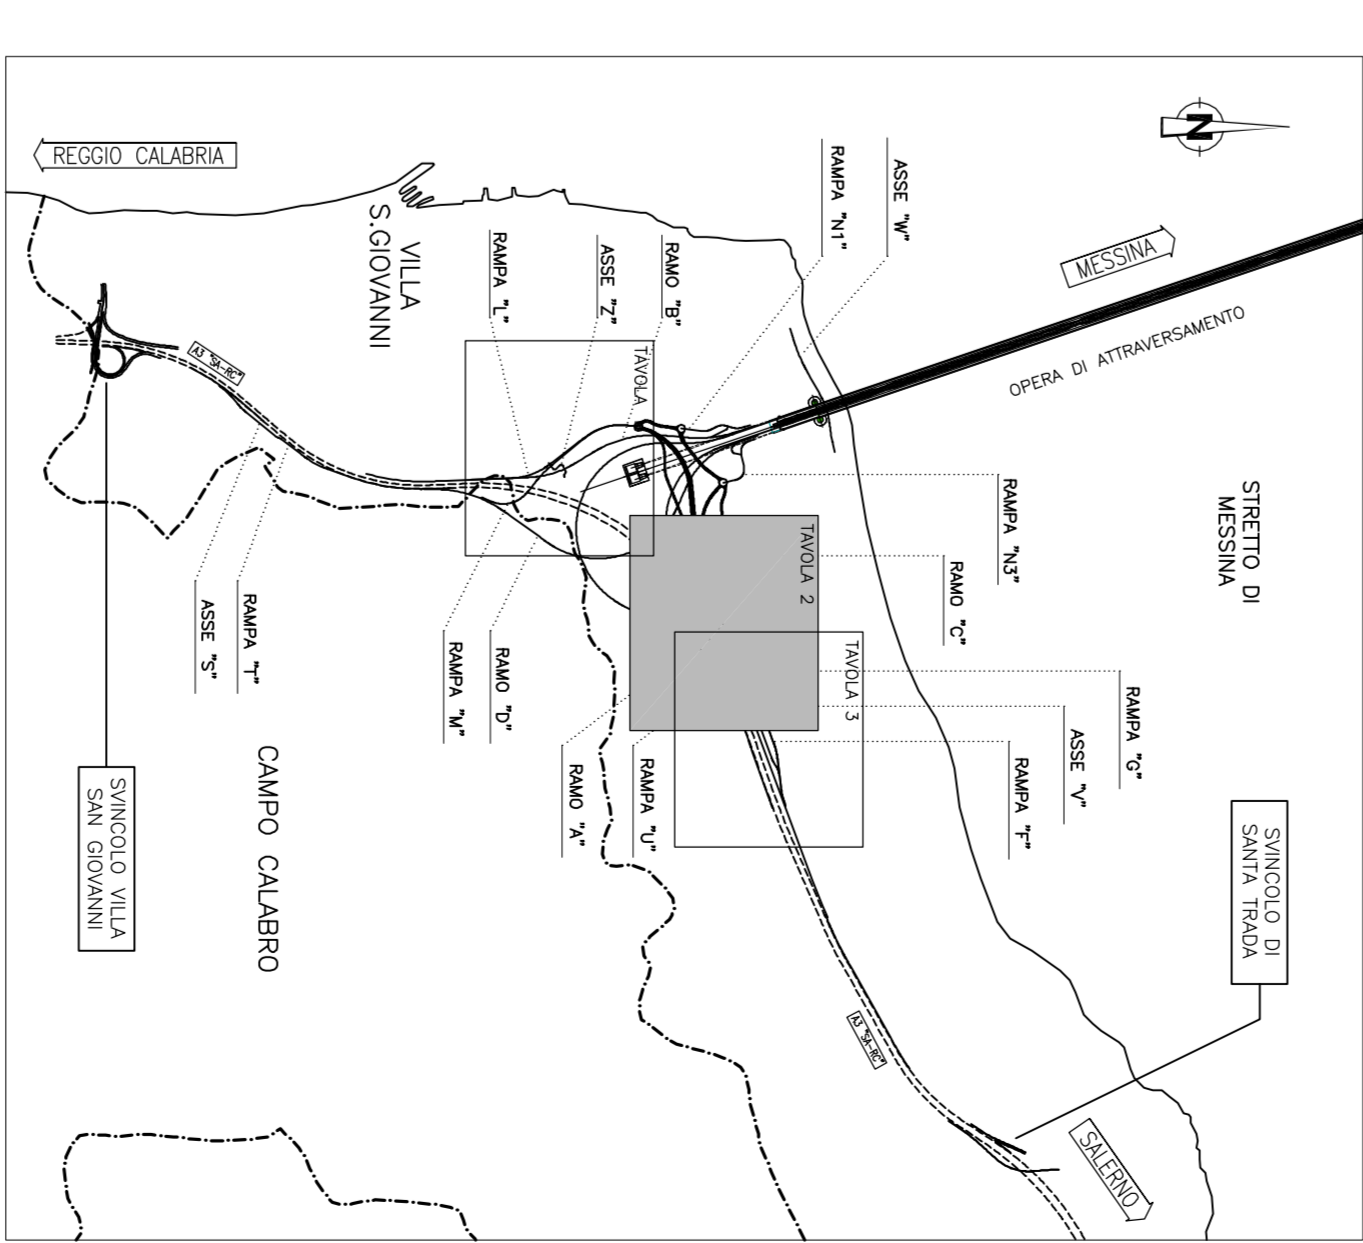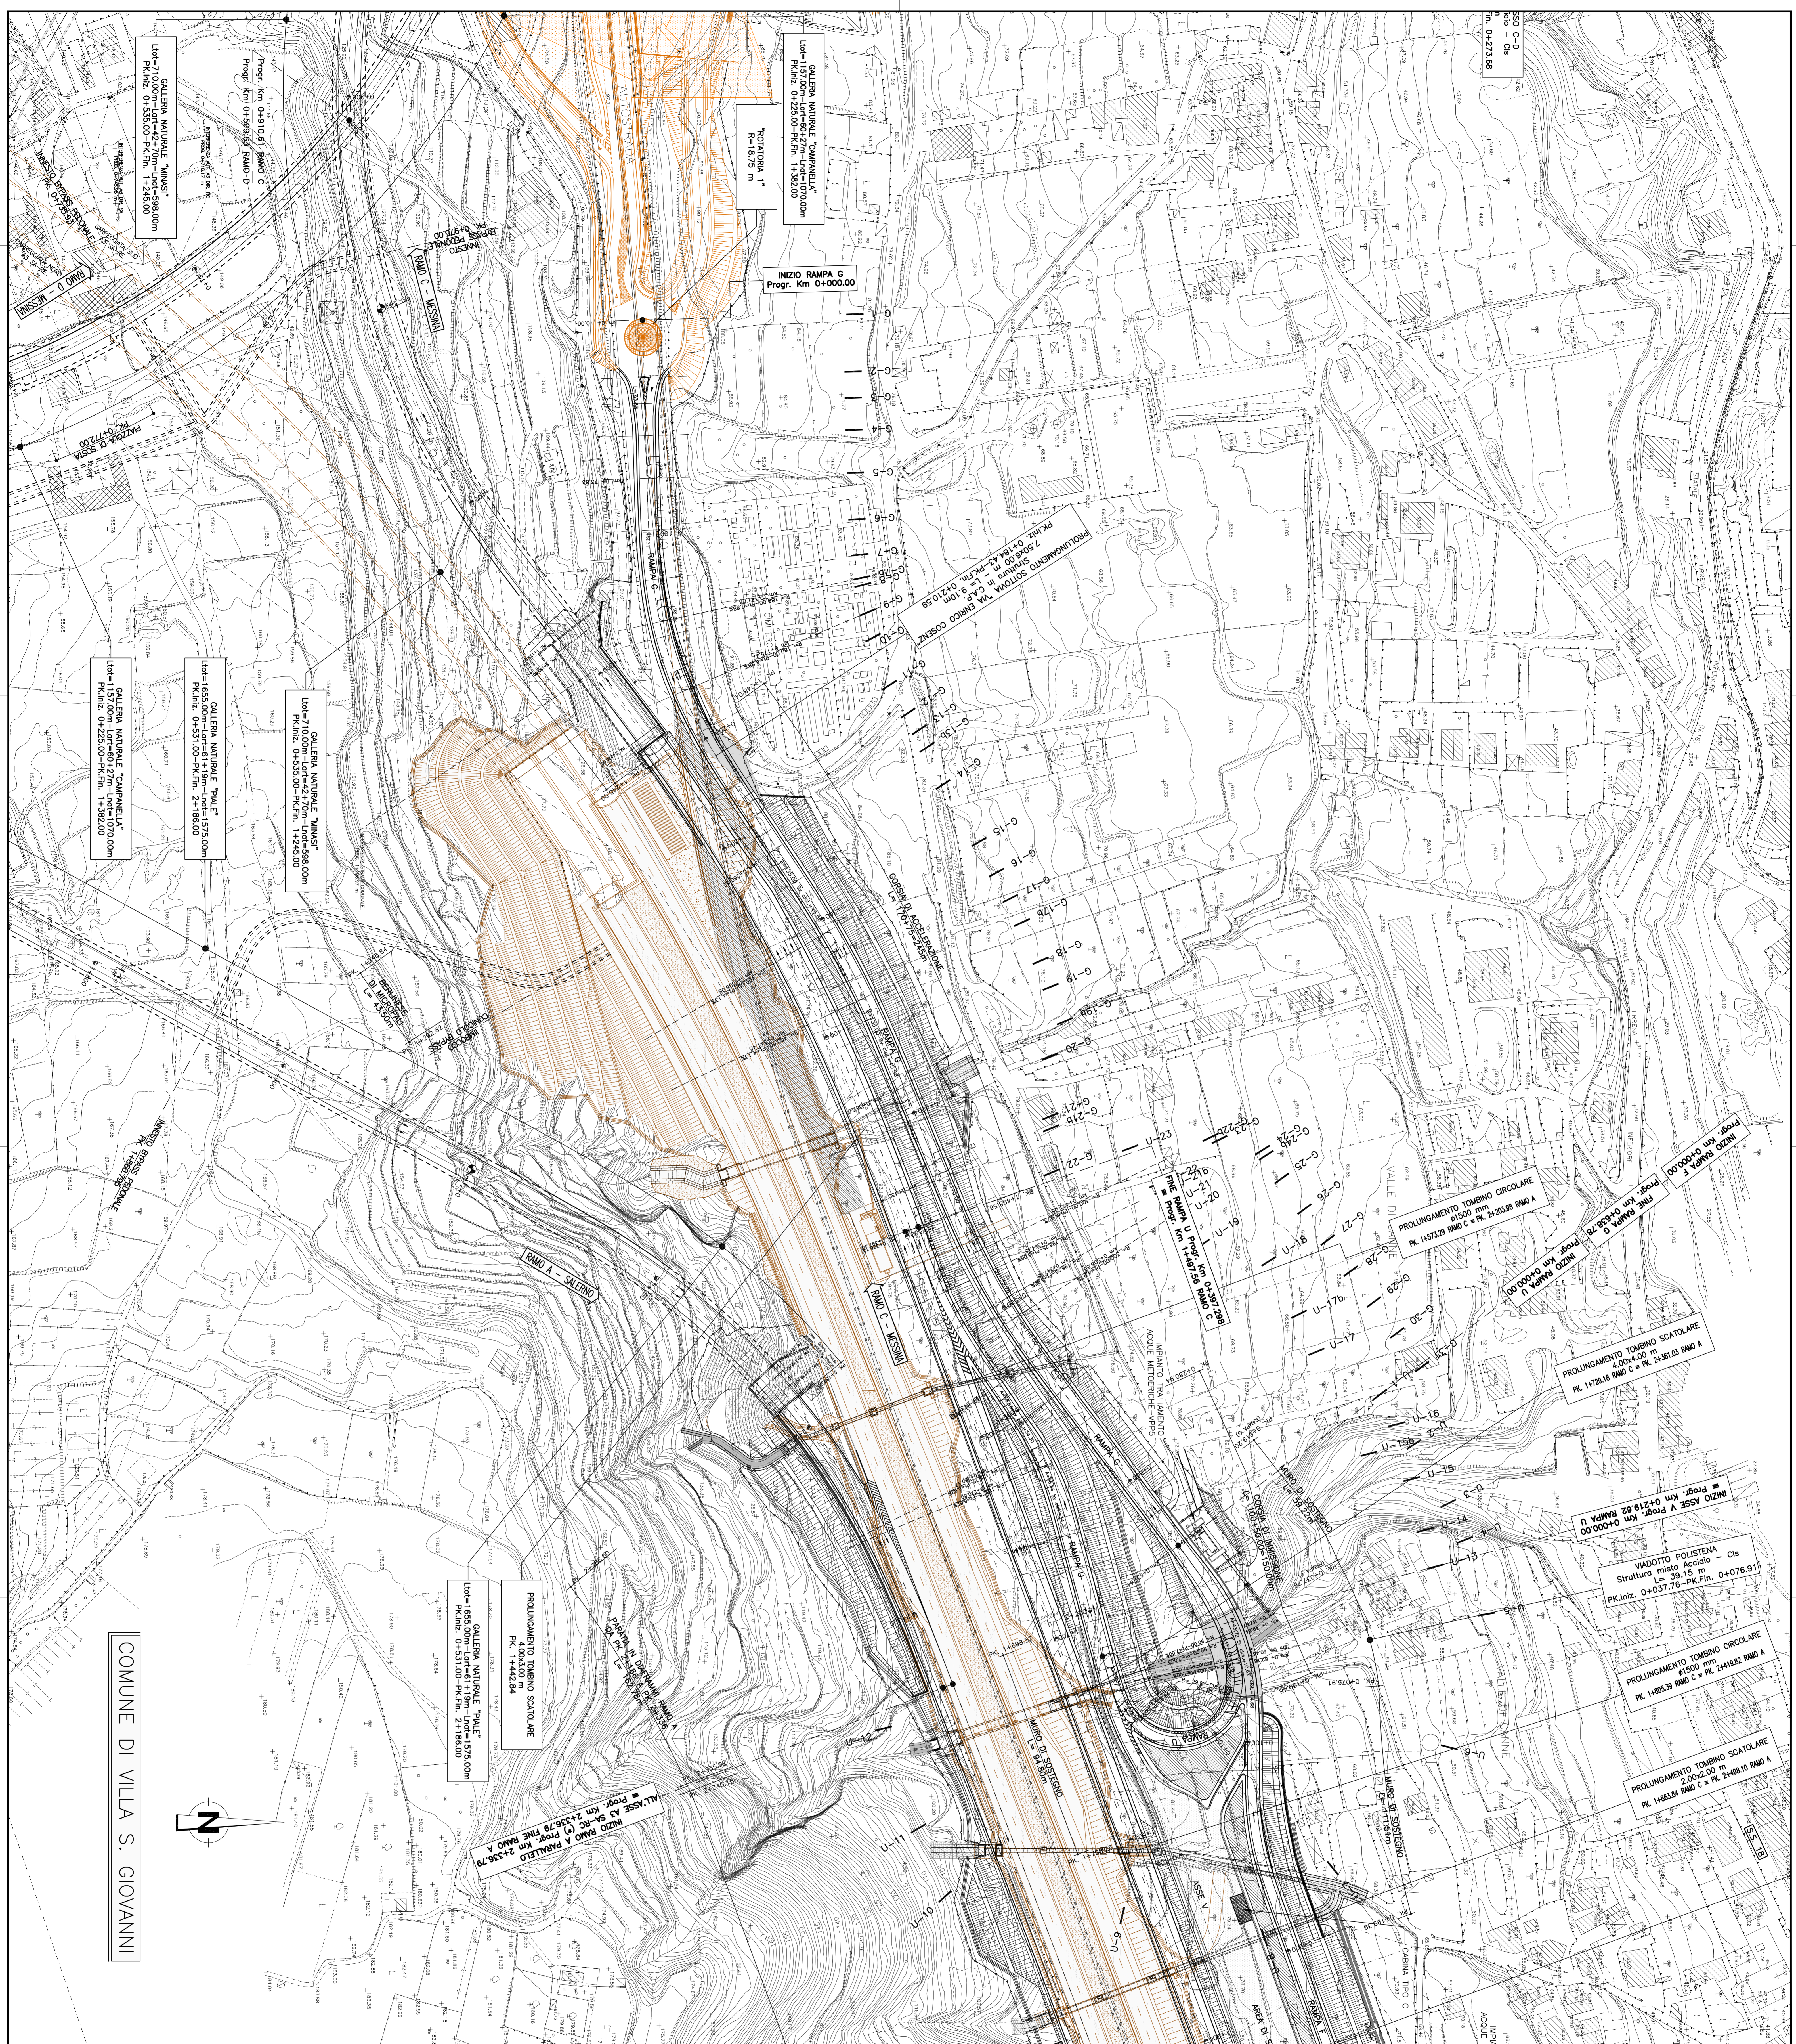

di Stretto

CONSORZIO DI PROGETTAZIONE E GESTIONE DELLO STRETTO DI MESSINA

CONTRATTO N° 1/2009 DEL 14/06/2009

PROGETTO DEFINITIVO

EUROLINK S.p.A.

INGEGNERIA E ARCHITETTURA

CONTRATTO N° 1/2009 DEL 14/06/2009

PROGETTO DEFINITIVO

COLLEGAMENTI CALABRIA

INFRASTRUTTURE STRADALI OPERE CIVILI

ELEMENTI DI CARATTERE GENERALE

CS0089_F0

PROGETTO DEFINITIVO