



Asse 1

Scala 1:1000/100

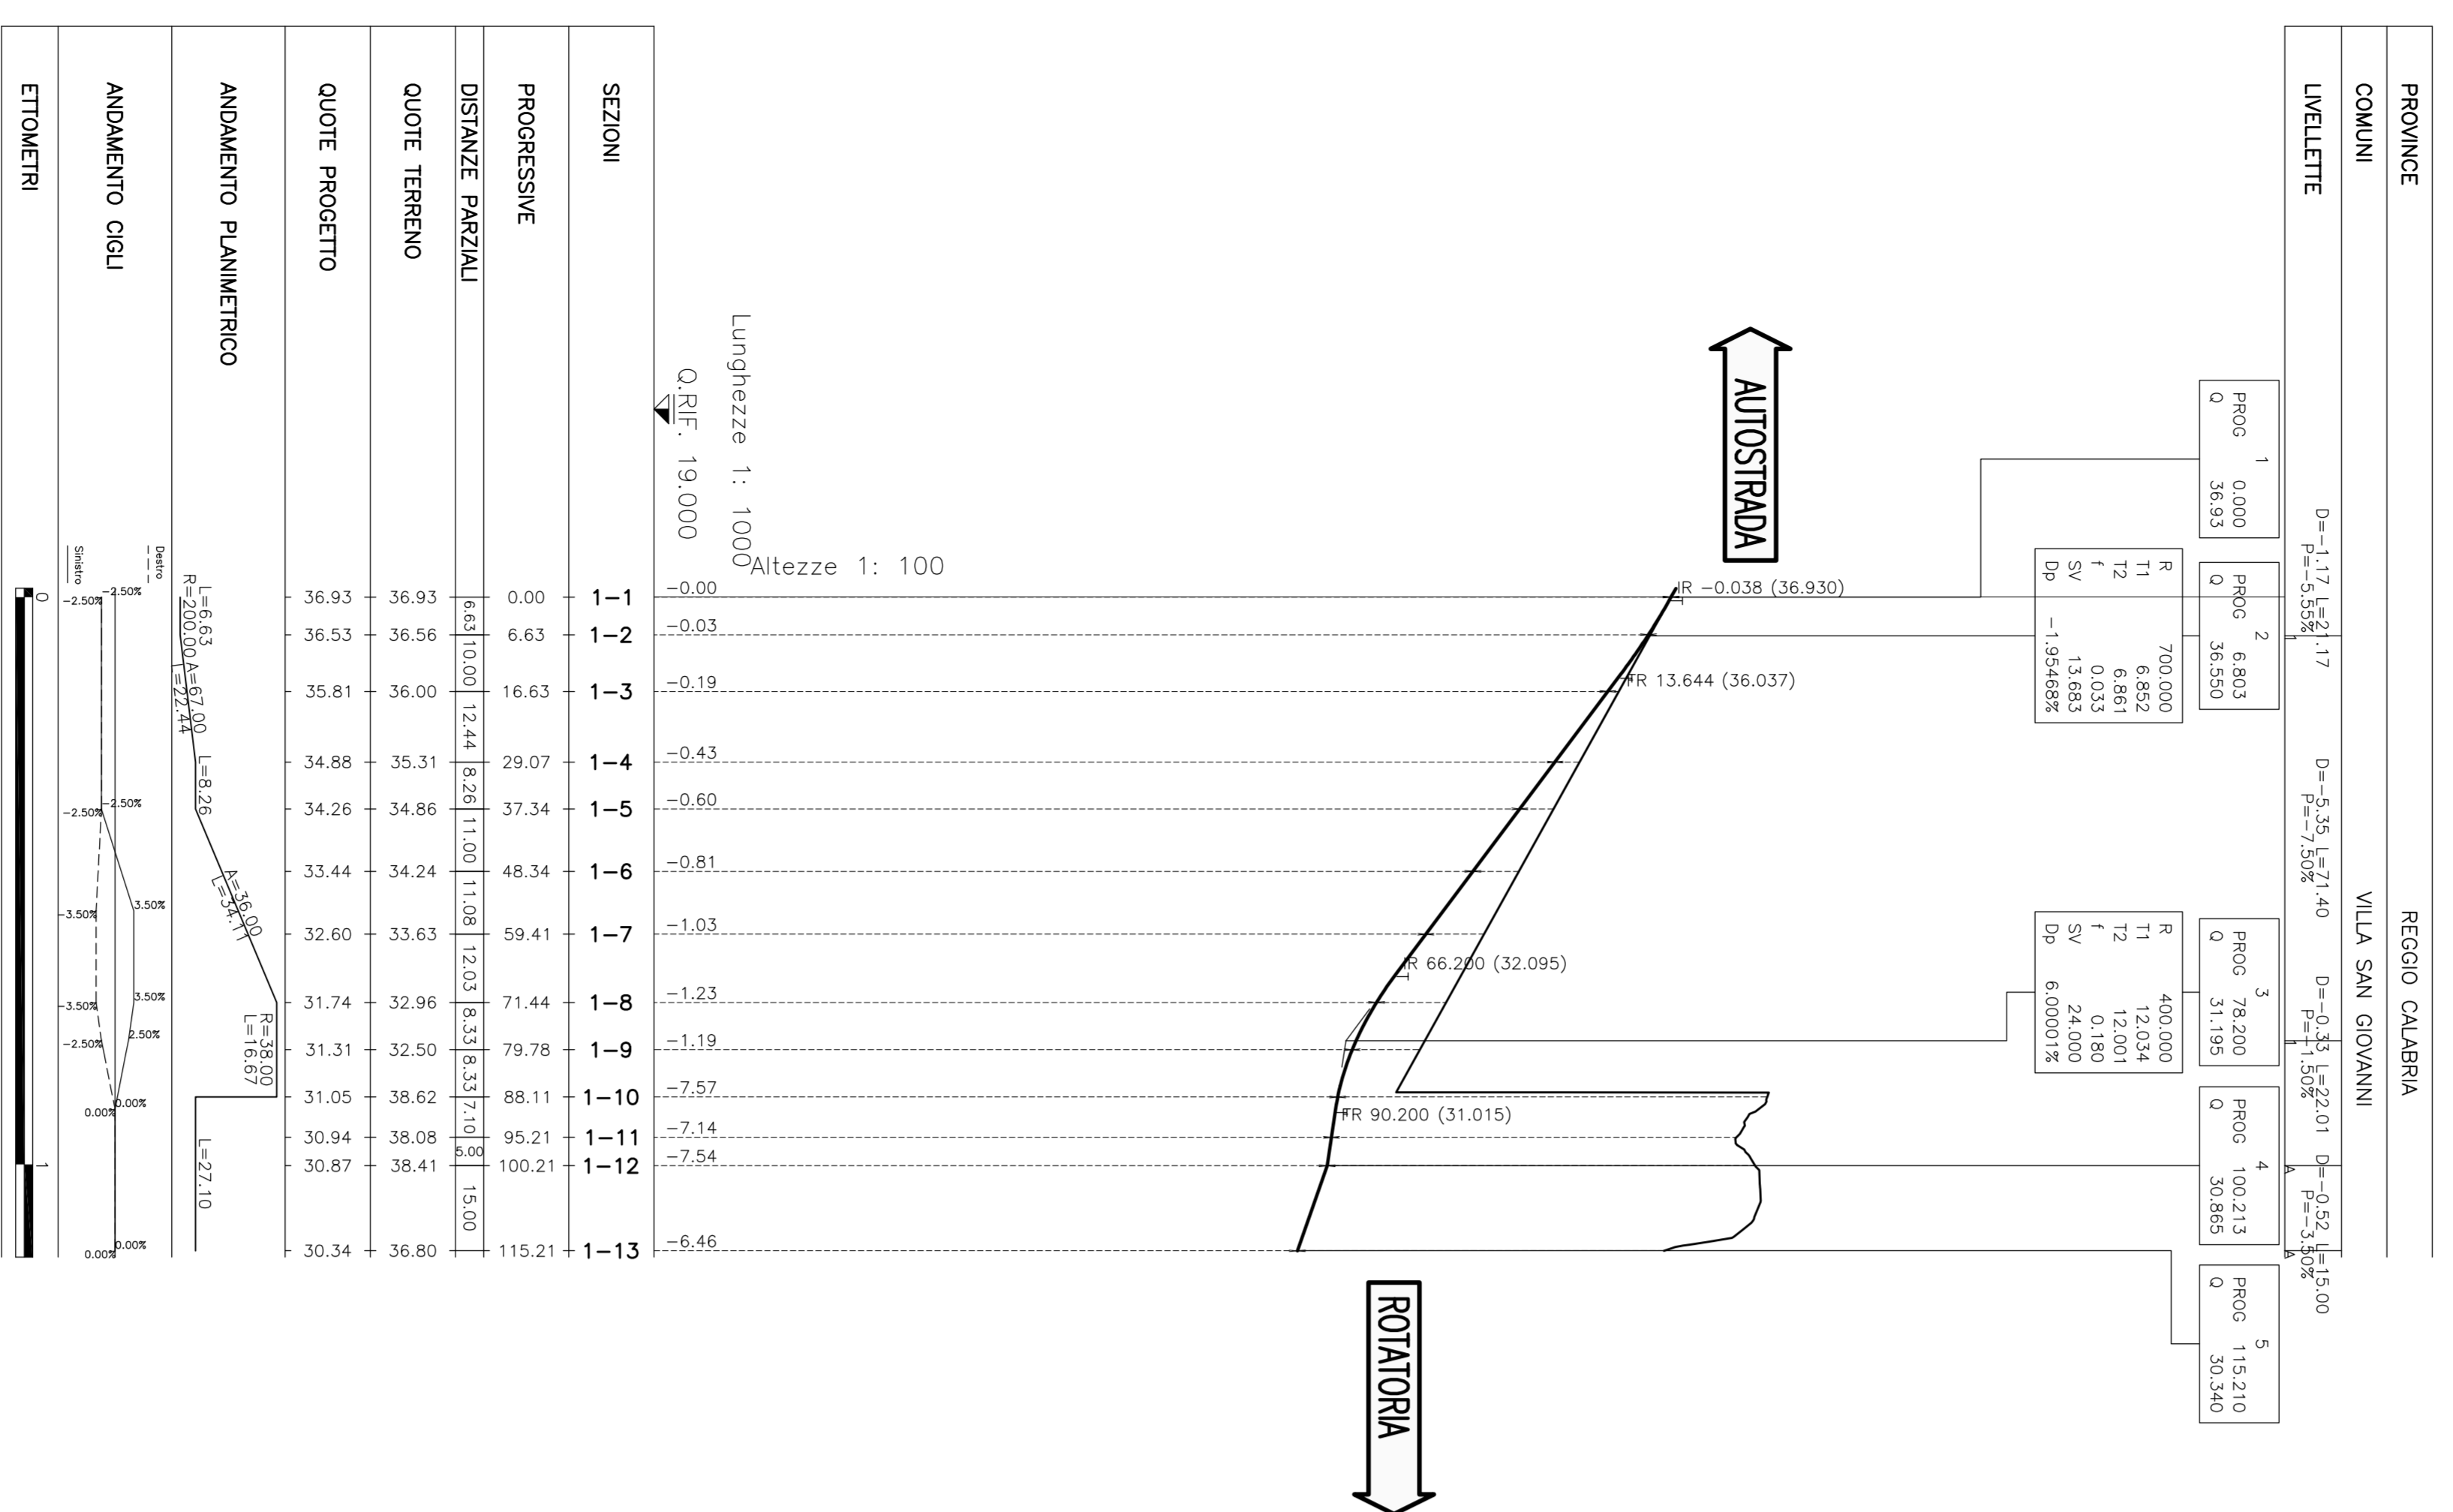


Asse 2

Scala 1:1000/100

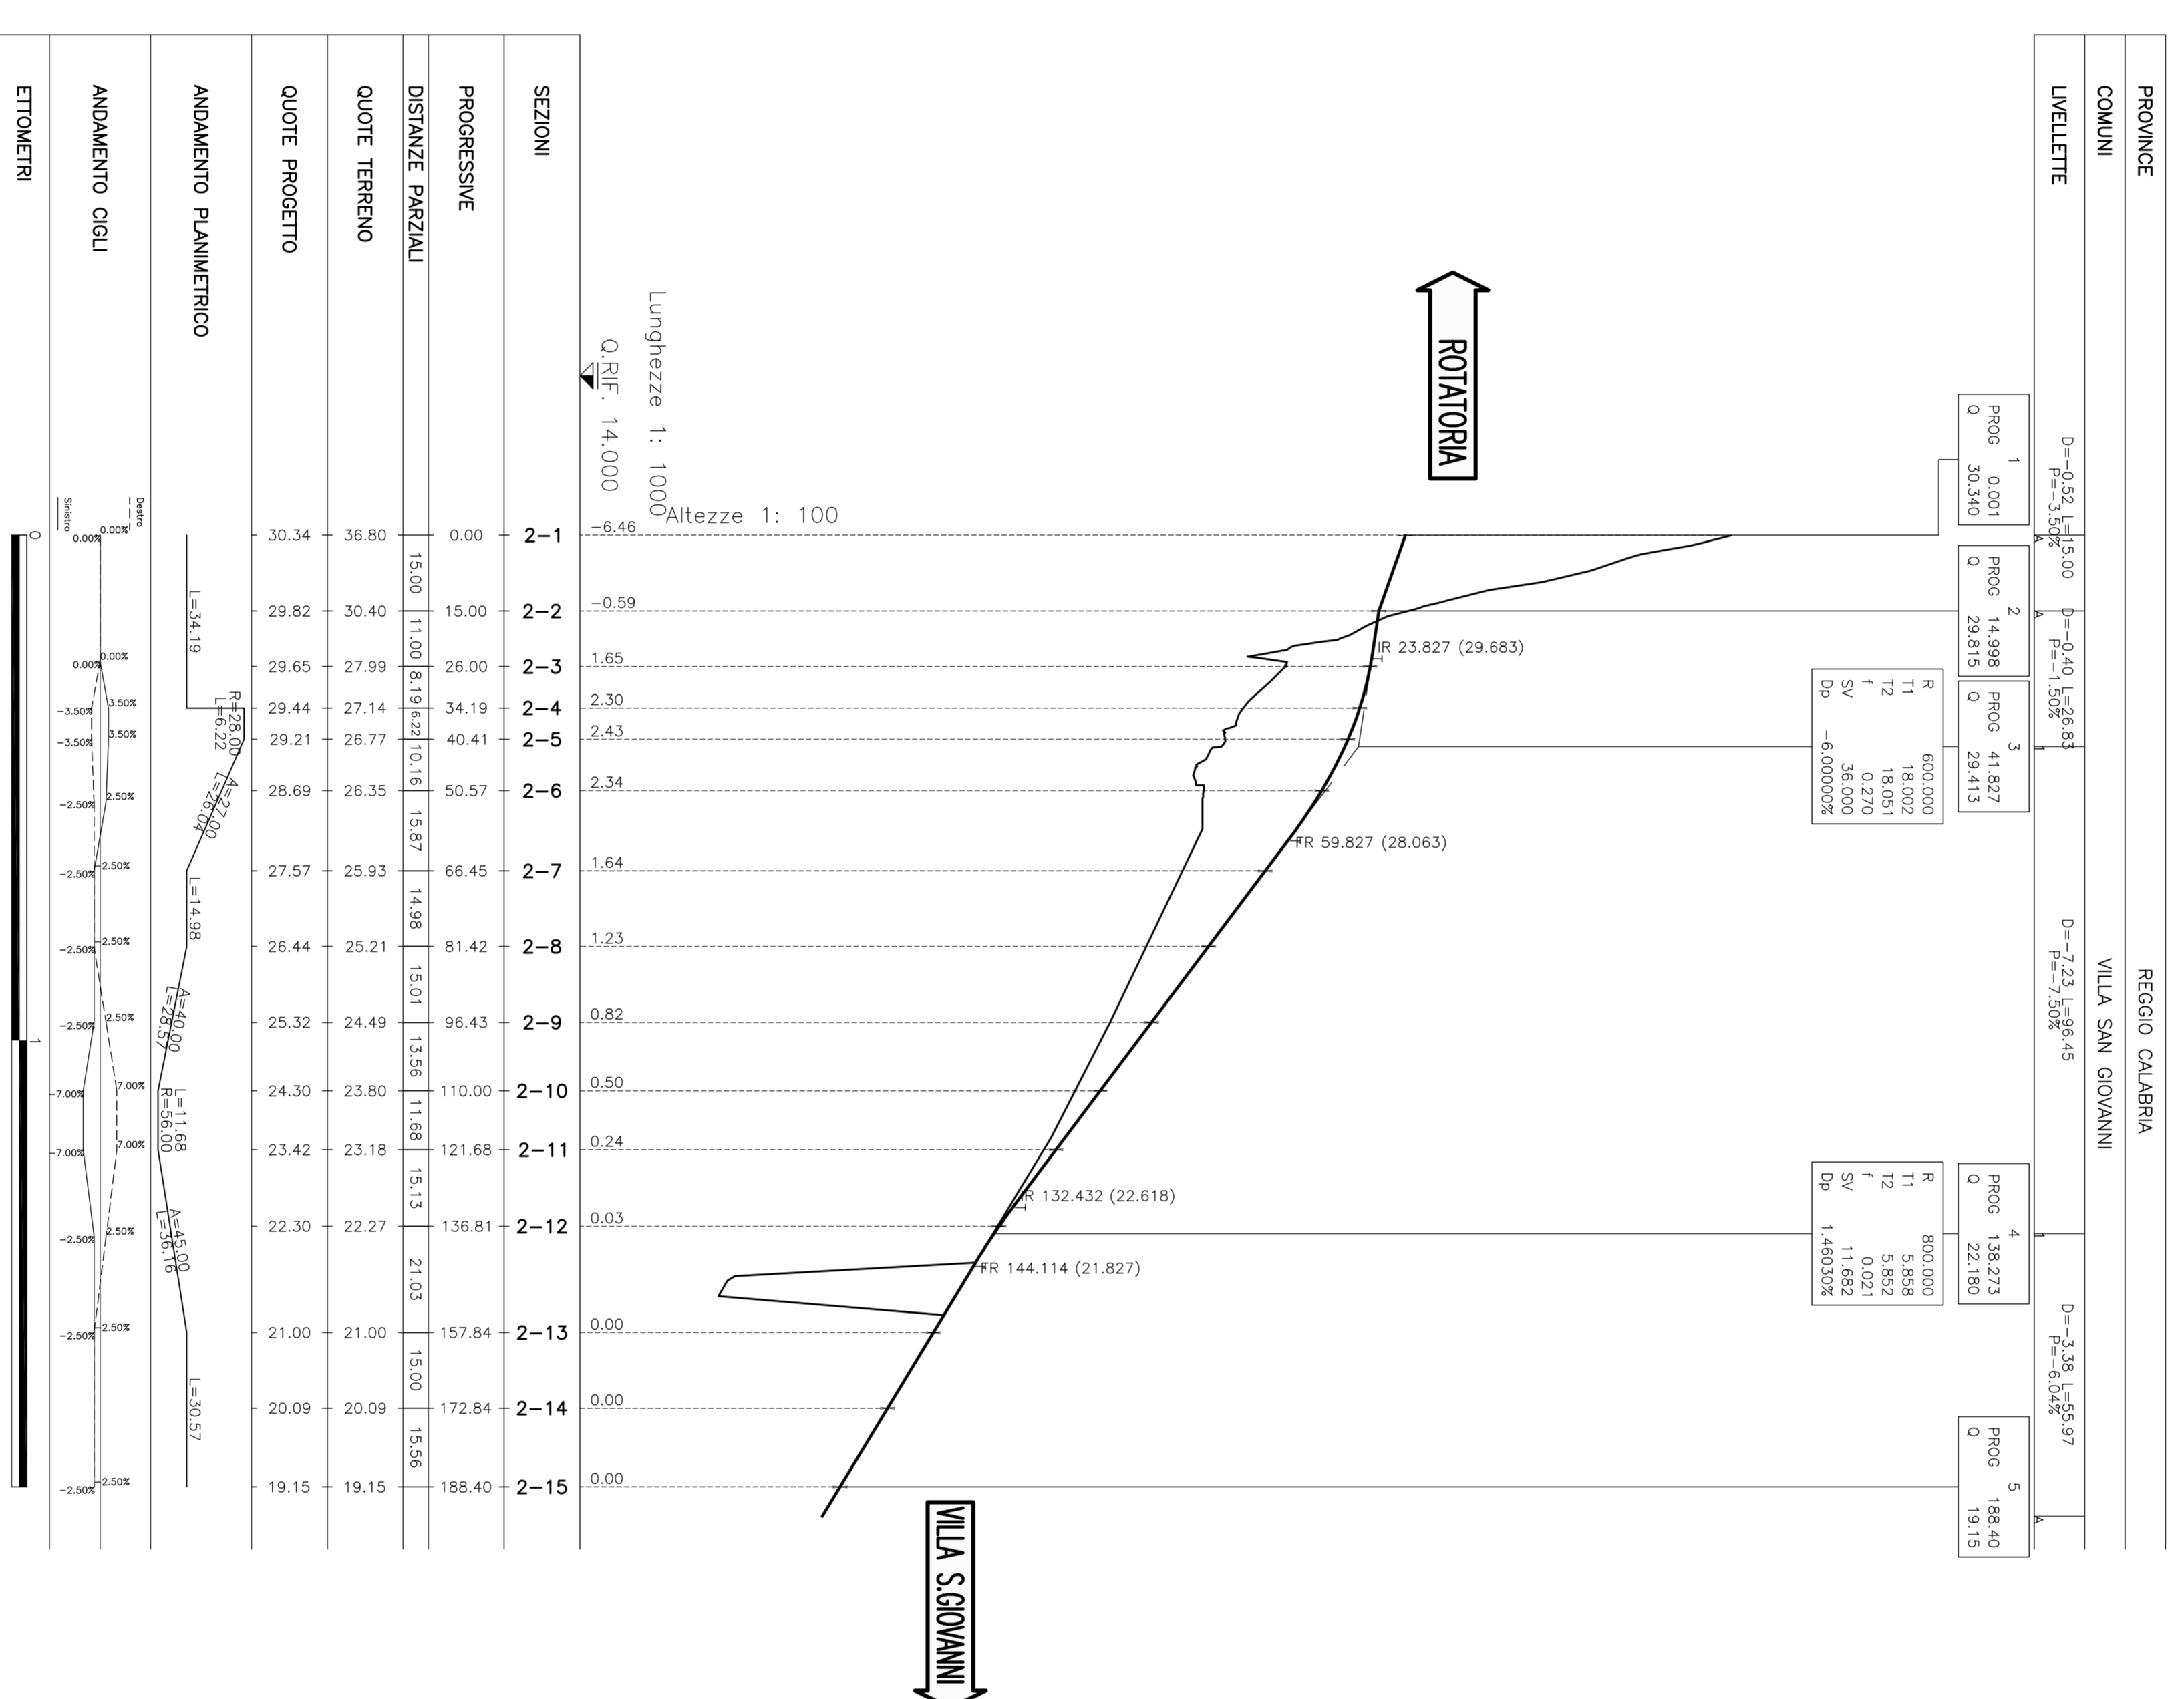

Asse Rotatorio

Scala 1:1000/100

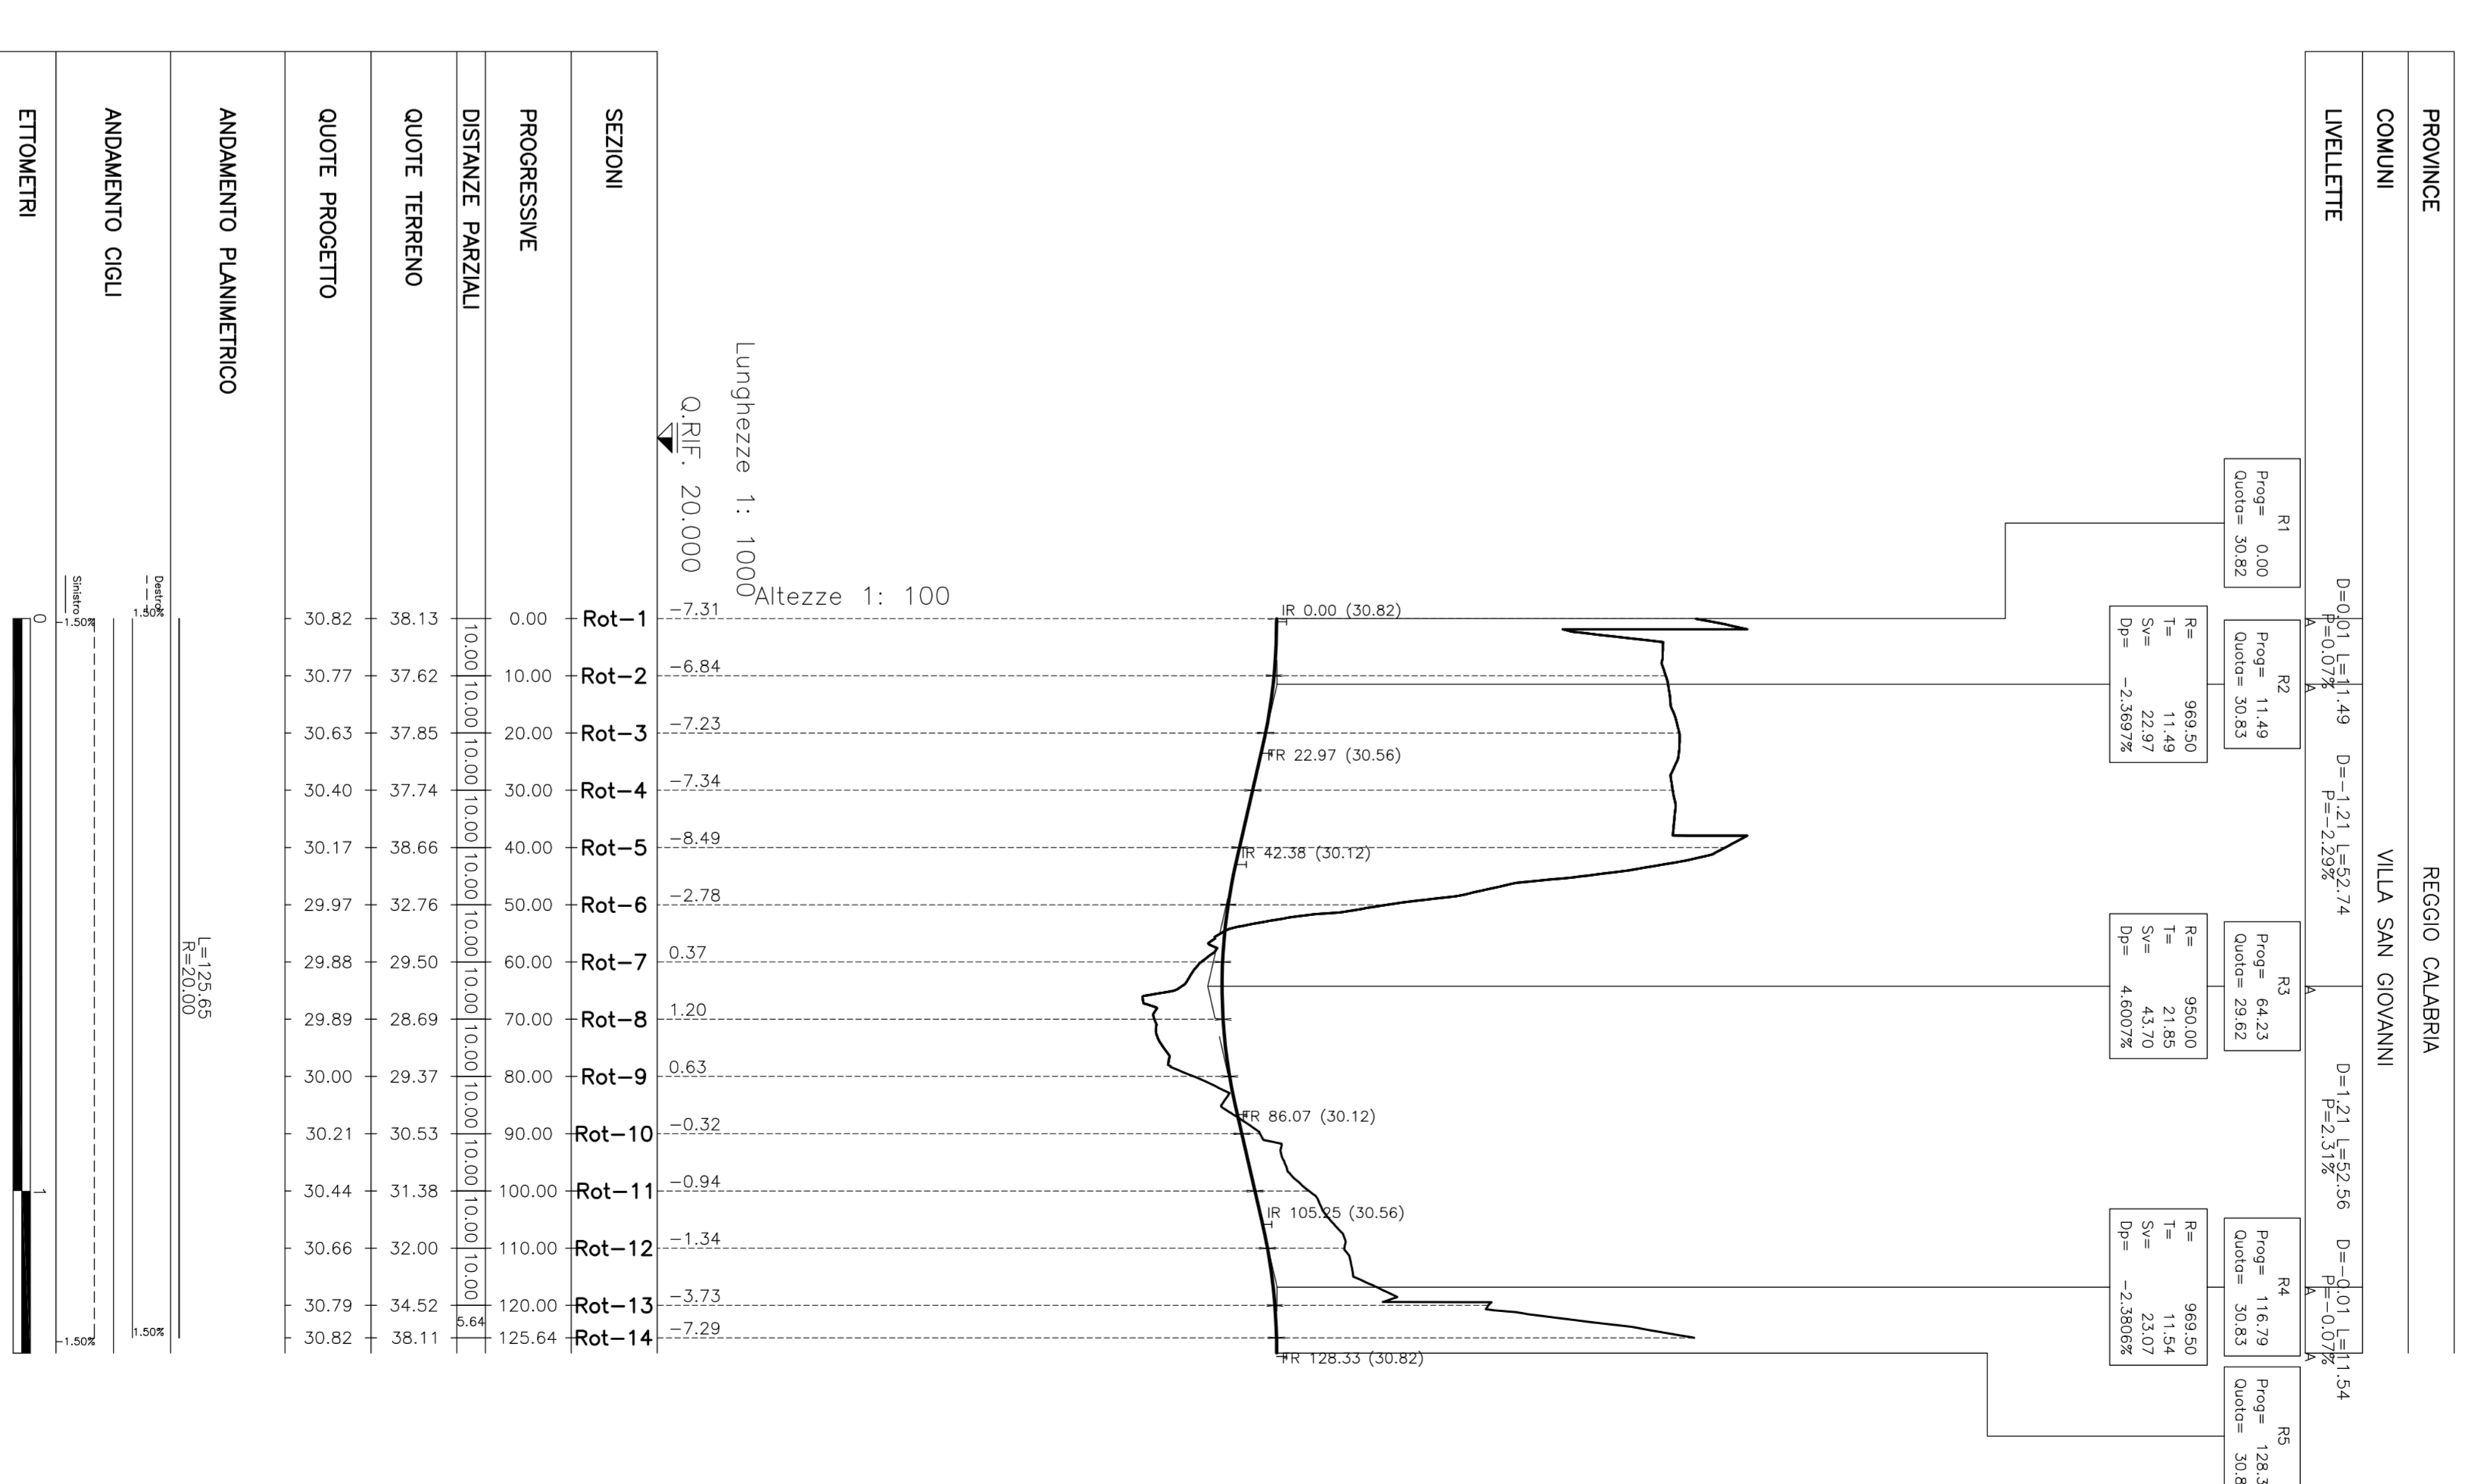

**Stretto di Messina**  
 Società per la progettazione, esecuzione e gestione del collegamento stradale tra Sicilia e Calabria  
 (Legge n. 136 del 17 gennaio 1971, modificata dal D.L. n. 111 del 24 aprile 2003)

**EUROLINK S.p.A.**  
 IMPRESA O.S.A. Multinazionale  
 SOCIETÀ ITALIANA PER CONDOTTE EVACUATA S.p.A. (Materale)  
 CORPORATION MATKORTON EINFACHEN S.A.U. (Materale)  
 SHIKAWAKA - HIRUMA HEAVY INDUSTRIES CO.LTD. (Materale)  
 A.C.I. S.C.P.A. - CONSORCIO STRADALE (Materale)

**PROGETTO DEFINITIVO**

**COLLEGAMENTI CALABRIA**  
 INFRASTRUTTURE STRADALI OPERE CIVILI  
 ROTATORIA  
 TRACCIATO STRADALE - SINGOLO VILLA S. GIOVANNI  
 PROFILO LONGITUDINALE

**ES0123\_F01**

**EUROLINK S.p.A.**  
 Direzione per la progettazione, esecuzione e gestione del collegamento stradale tra Sicilia e Calabria  
 (Legge n. 136 del 17 gennaio 1971, modificata dal D.L. n. 111 del 24 aprile 2003)

**SIMA**  
 Dotti Ing. E. Esposito  
 Ottobre 2015  
 Ordine Ingegneri Messina  
 n. 15498

**PROGETTO DEFINITIVO**

**COLLEGAMENTI CALABRIA**  
 INFRASTRUTTURE STRADALI OPERE CIVILI  
 ROTATORIA  
 TRACCIATO STRADALE - SINGOLO VILLA S. GIOVANNI  
 PROFILO LONGITUDINALE

**ES0123\_F01**

**EUROLINK S.p.A.**  
 Direzione per la progettazione, esecuzione e gestione del collegamento stradale tra Sicilia e Calabria  
 (Legge n. 136 del 17 gennaio 1971, modificata dal D.L. n. 111 del 24 aprile 2003)

**SIMA**  
 Dotti Ing. E. Esposito  
 Ottobre 2015  
 Ordine Ingegneri Messina  
 n. 15498

**PROGETTO DEFINITIVO**