

COMUNE DI
SCILLA




NOTE GENERALI

LEGENDA RETI TECNOLOGICHE

- RETE GAS
- RETE ELETTRICA E ILLUMINAZIONE PUBBLICA
- RETE ACQUEDOTTI E FOGNATURE
- RETE TELEFONICA

NOTE:
PER I PARTICOLARI COSTRUTTIVI DELLE BARRIERE DI SICUREZZA SI VEDANO ELABORATI:
 - C00700P8BDC5C000000000001A
 - C00700P8BDC5C000000000002A
 - C00700P8BDC5C000000000003A
 - C00700P8BDC5C000000000004A

QUADRO DI UNIONE

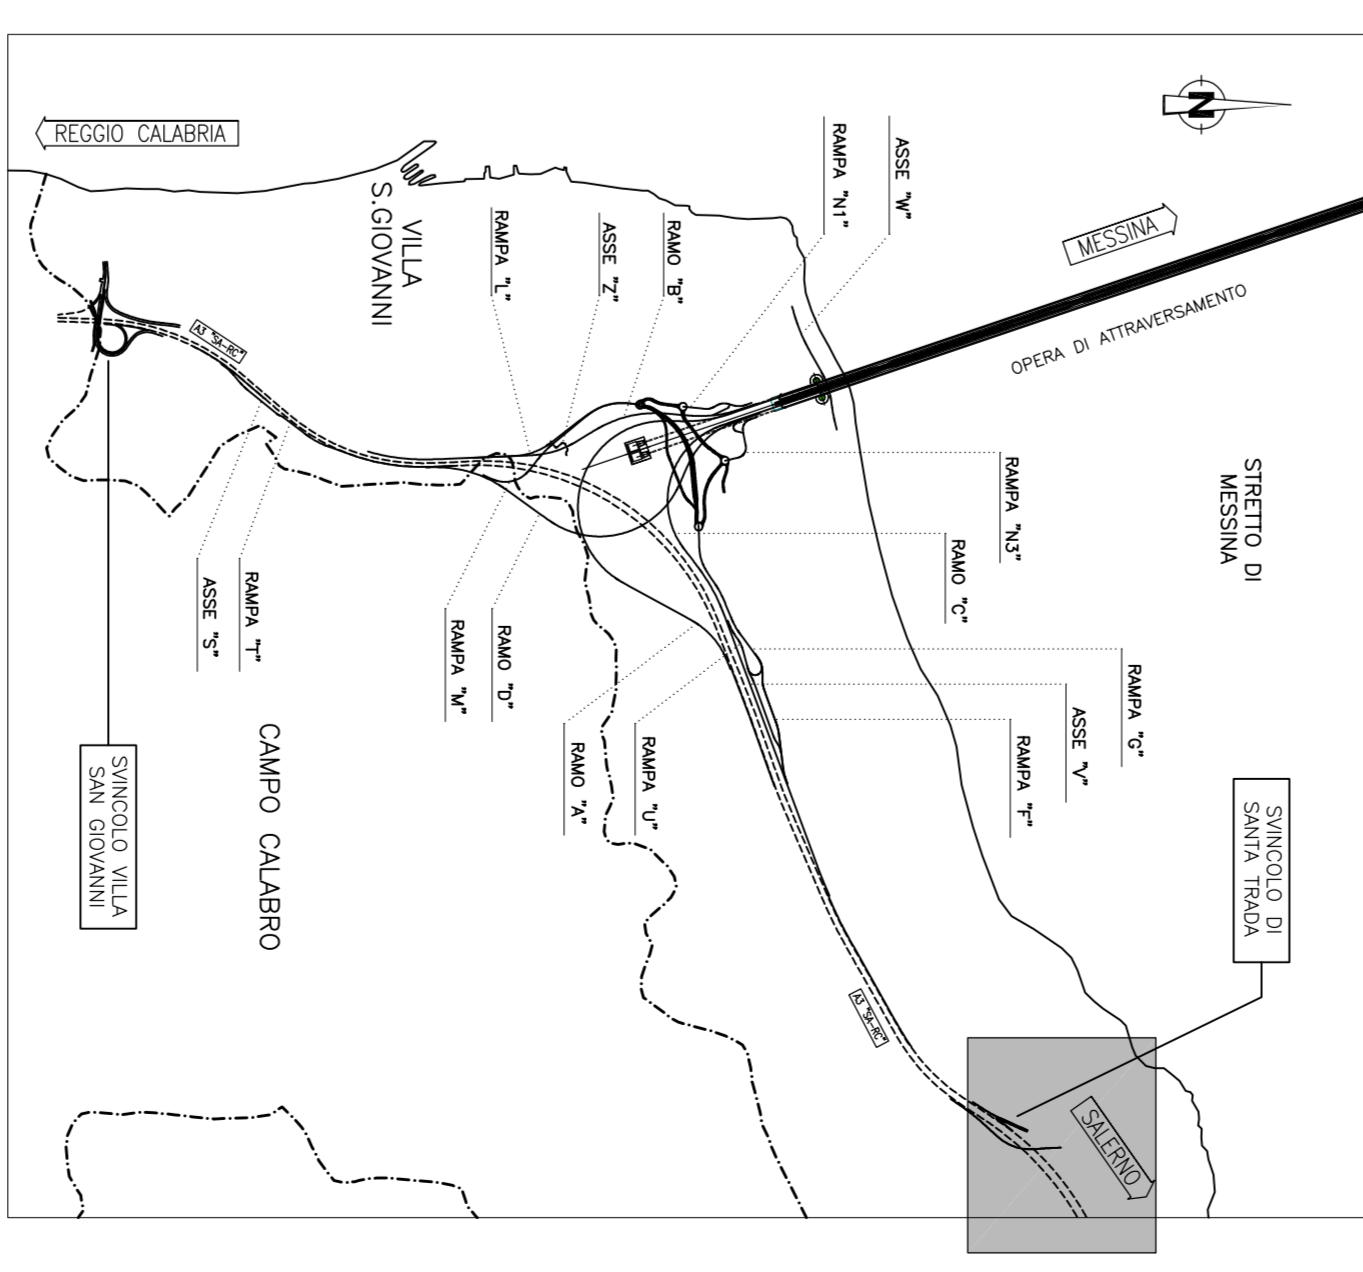

PONTE SULLO STRETTO DI MESSINA

PROGETTO DEFINITIVO

EUROLINK S.C.P.A.
 IMPRESA S.P.A. ITALIANA
 SOCIETA' ITALIANA PER CONDOTTE EVACUATA S.P.A. (Materassi)
 COPERTURE MARCONI E SISTEMI S.A.U. (Materassi)
 SHIKAWAKA - JAPAN HEAVY INDUSTRIES CO. LTD. (Materassi)
 A.C.I. S.C.P.A. - CONSORCIO STABILE (Materassi)

IL PROGETTISTA
 Dott. Ing. F. Galea
 SIMA
 Dott. Ing. E. Esposito
 Ordine Ingegneri Mecc. n° 15408

IL COORDINATORE GENERALE
 Project Manager
 Ing. P. Marzulli

STRETTO DI MESSINA
 Staff Messina
 Ing. S. Fontana
 Amministratore Delegato
 Dott. S. Cadedo

COLLEGAMENTI CALABRIA
 INFRASTRUTTURE STRADALI OPERE CIVILI
 ROTATORIA
 TRACCIATO STRADALE - SINCULO SANTA TRADA
 PIANIFICAZIONE DI PROGETTO

NUMERO	DATA	REDAZIONE	REVISIONI
C G 0 1 0 1 0 P Z D C S C R O T S 0 0 0 0 1 3 F O 1 :	20/06/2011	ESPOSIZIONE FINALE	PRODOTTORE
NOME FILE: C:\ST126-F0.GNS			