


NOTE GENERALI

LEGENDA RETI TECNOLOGICHE

- GAS
- RETE GAS
- RETE ELETTRICA E ILLUMINAZIONE PUBBLICA
- RETE ACQUEDOTTI E FOGNATURE
- RETE TELEFONICA

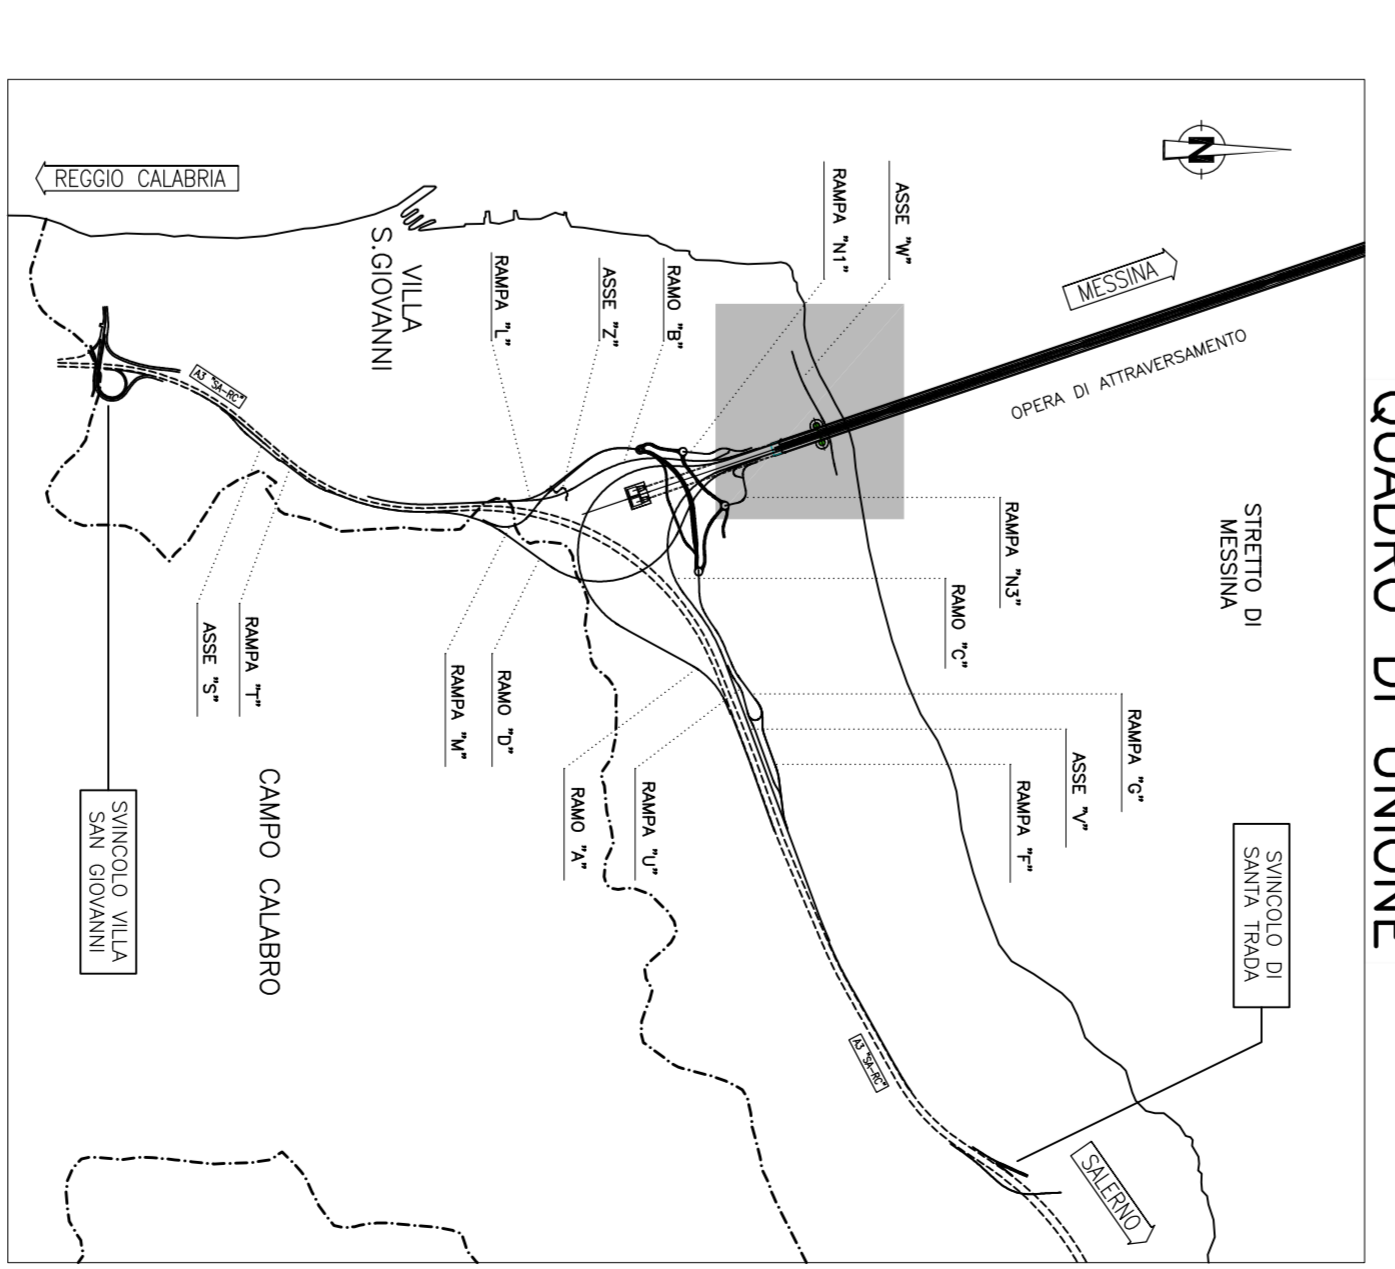

Stretto di Messina

Progetto per la progettazione, realizzazione e gestione del collegamento stradale tra Sicilia e Calabria
 (L. n. 108 del 17 gennaio 1971, modificata dal D.L. n. 111 del 24 aprile 2000)

EUROLINK S.C.P.A.
 IMPRESA ITALIANA PER CONDOTTE EVACUATA S.p.A. (Materiale)
 COOPERATIVA MANUTENZIONE E SERVIZI S.A.U. (Manutenzione)
 SHIKAWAYAMA - HERBA HEAVY INDUSTRIES CO. LTD. (Materiale)
 A.C.I. S.C.P.A. - CONSORCIO STRETTO DI MESSINA

PROGETTO DEFINITIVO

EUROLINK S.C.P.A.
 SOCIETA' ITALIANA PER CONDOTTE EVACUATA S.p.A. (Materiale)
 COOPERATIVA MANUTENZIONE E SERVIZI S.A.U. (Manutenzione)
 SHIKAWAYAMA - HERBA HEAVY INDUSTRIES CO. LTD. (Materiale)
 A.C.I. S.C.P.A. - CONSORCIO STRETTO DI MESSINA

PROGETTO DEFINITIVO

COLLEGAMENTI CALABRIA
 INFRASTRUTTURE STRADALI OPERE CIVILI
 DEVIAZIONE VIABILITA'
 TRACCIATO STRADALE-STRADA LUNGOMARE FAXA MORGANA (LITORANEA)
 PIANIFICAZIONE DI PROGETTO

ES0131_F01

DATA	10/05/2011
REVISIONE	01
PRODOTTORE	EUROLINK S.C.P.A.
VERIFICATORE	EUROLINK S.C.P.A.
APPROVATORE	EUROLINK S.C.P.A.
SCALE	1:1000
PROGETTO	TRACCIATO STRADALE-STRADA LUNGOMARE FAXA MORGANA (LITORANEA)
PRODOTTORE	EUROLINK S.C.P.A.
VERIFICATORE	EUROLINK S.C.P.A.
APPROVATORE	EUROLINK S.C.P.A.