



VILLA SAN GIOVANNI

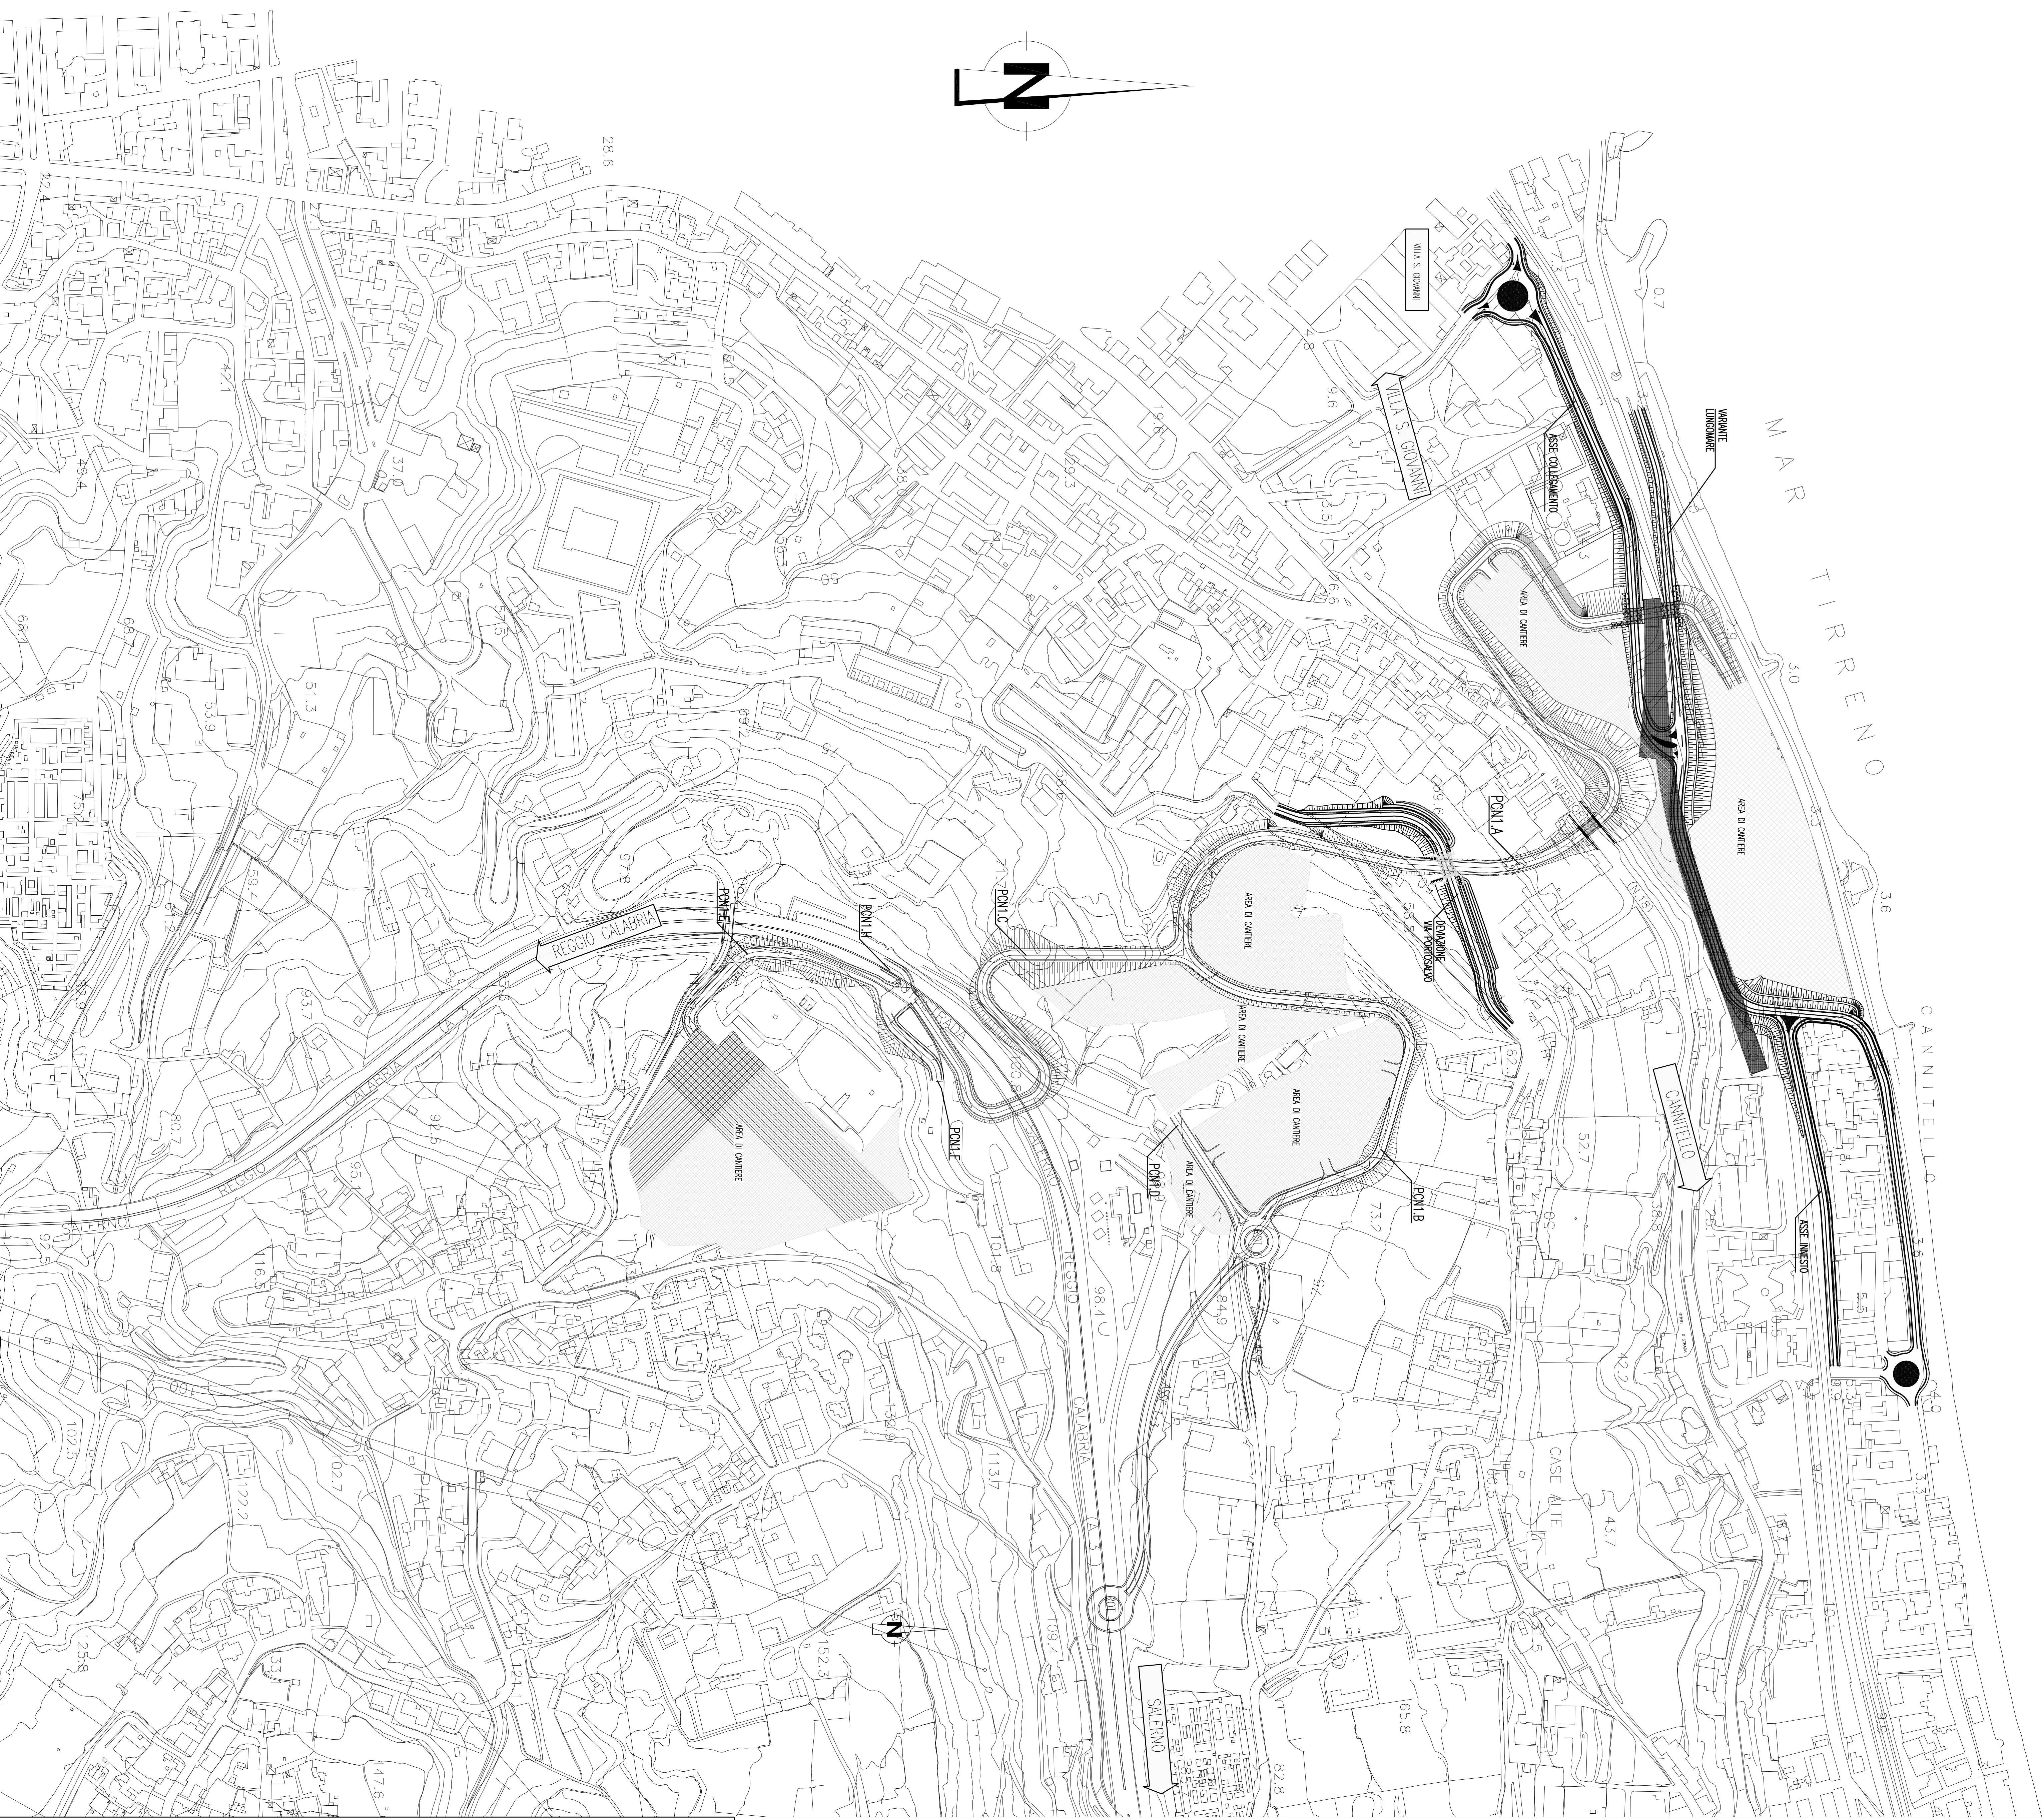

NOTE GENERALI

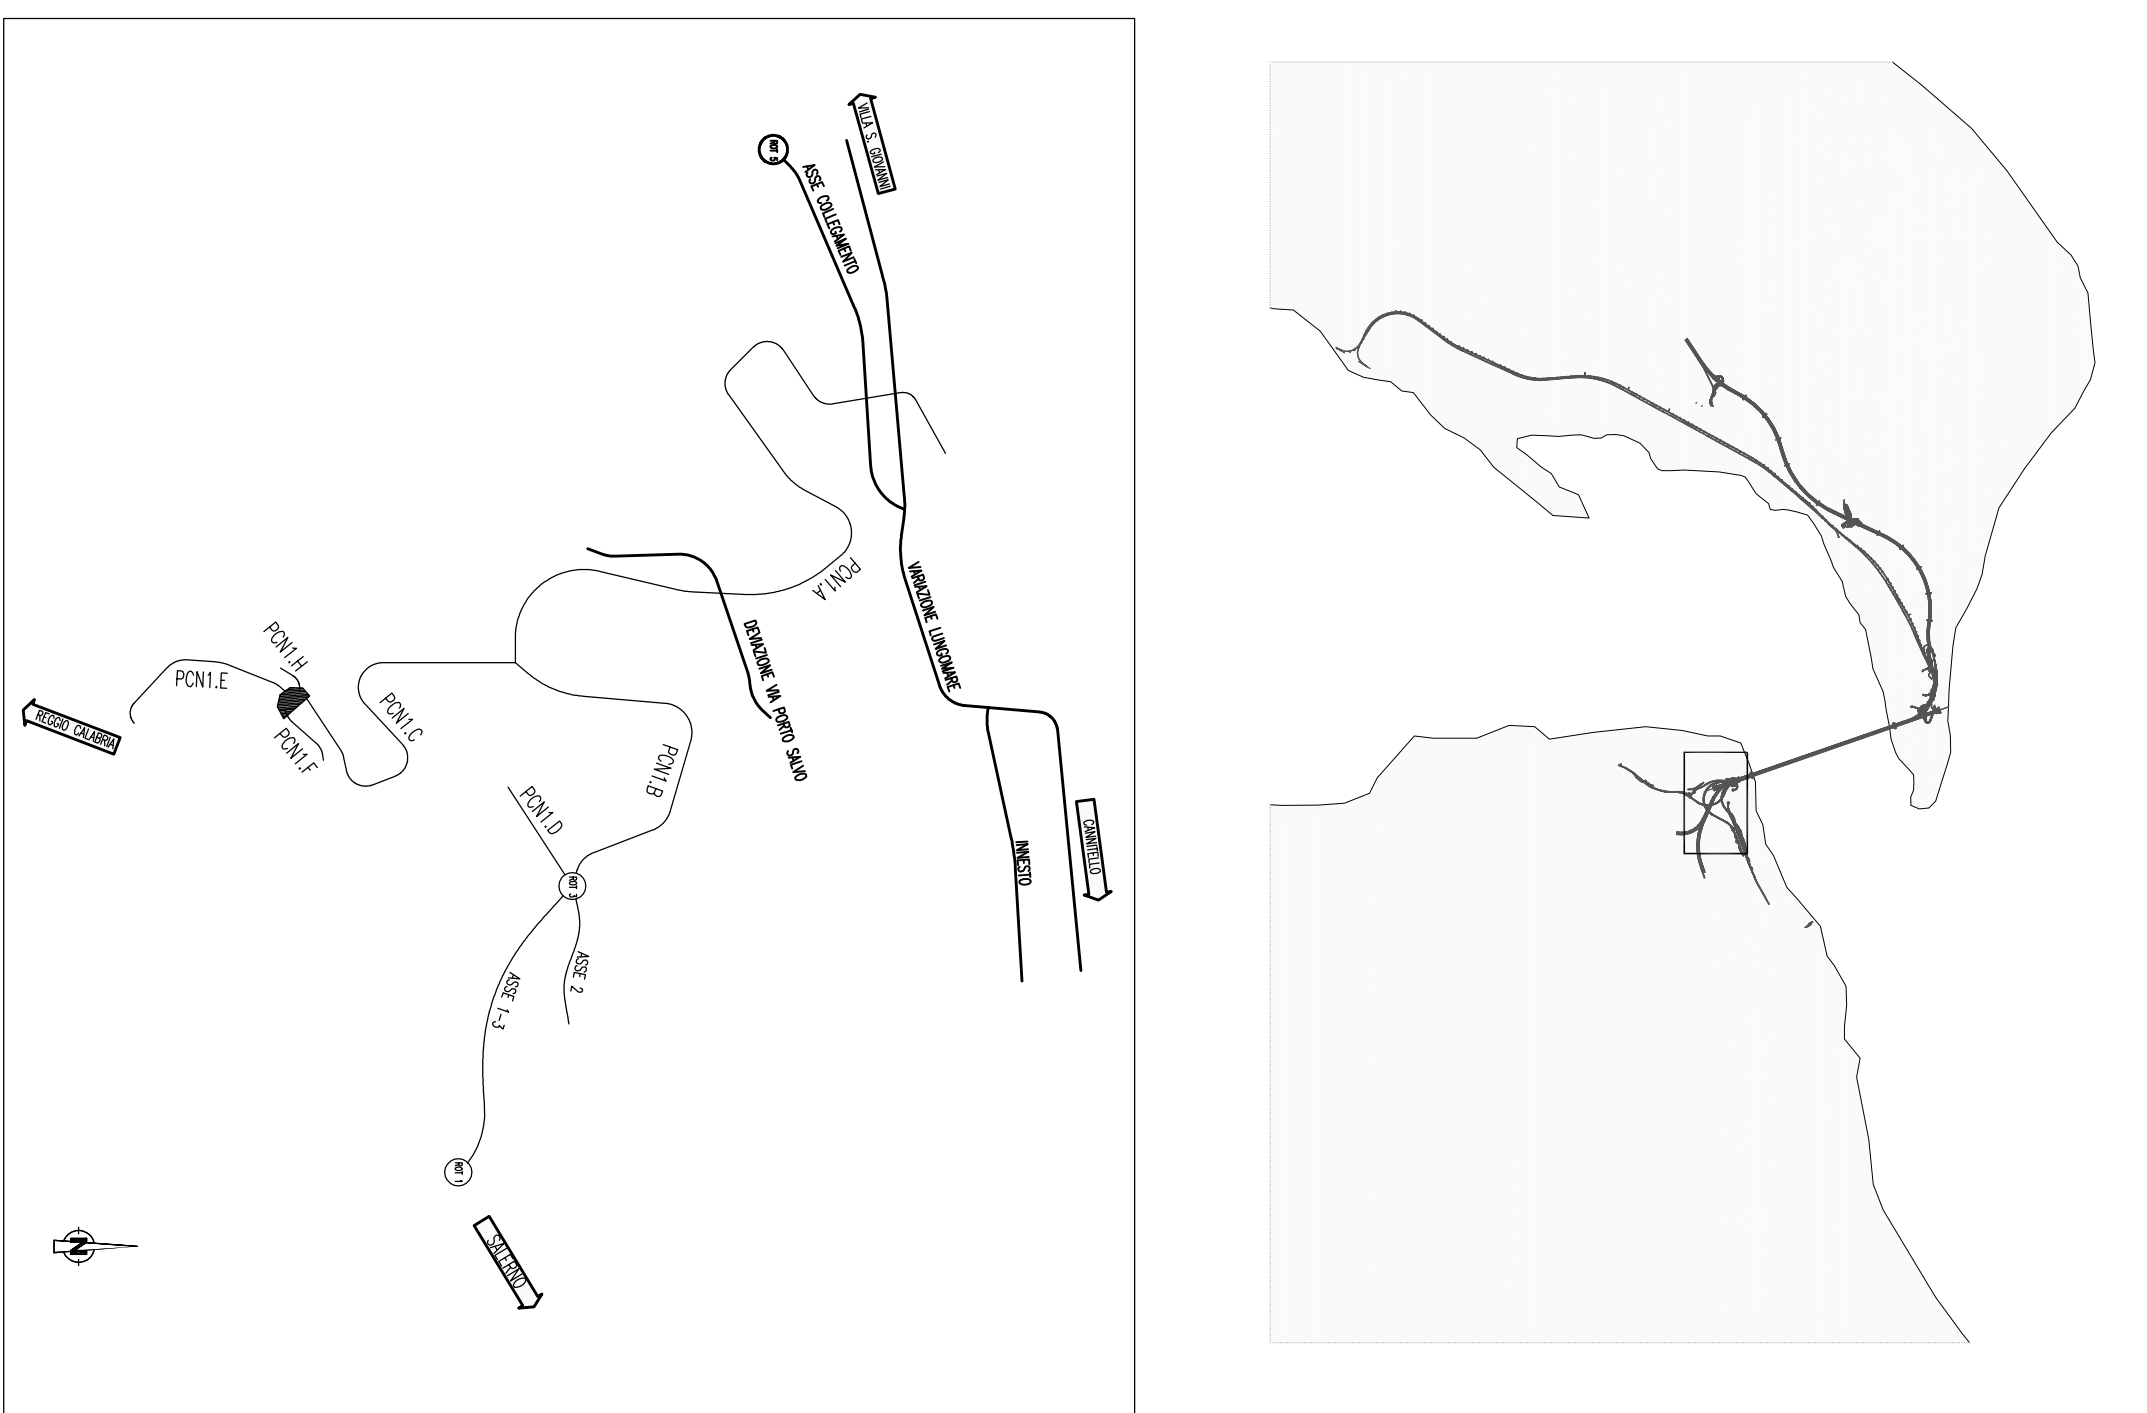

Stretto di Messina
 Consorzio per lo sviluppo, gestione e opere di collegamento della Sicilia e Calabria
 (Legge n. 133 del 17 gennaio 1971, modificata dal D.L. n. 111 del 24 aprile 2003)

EuroLink

PONTE SULLO STRETTO DI MESSINA
PROGETTO DEFINITIVO

<p>EUROLINK S.C.A.R.L. IMPRESA O.S.A. ITALIANA SOCIETA' ITALIANA PER CONDOTTE ENCOCLA S.p.A. (Messina) COOPERATIVA NAZIONALE E CONDOTTE ENCOCLA S.p.A. (Messina) SICHIMAWAIA - HERMA HEAVY INDUSTRIES CO. LTD. (Messina) A.C.I. S.C.P.A. - CONSORCIO STABILE (Messina)</p>	<p>IL PROGETTISTA Onli Ing. E. Fogli Studio Onli - Palermo n. 15408</p>	<p>IL COORDINATORE GENERALE Project Manager Ing. P. Marone</p>	<p>STRETTO DI MESSINA Resp. Messina Ing. S. Tommaso</p>	<p>STRETTO DI MESSINA Amministratore Delegato Dott. F. Cacci</p>
--	---	---	--	---

GENERALE
INFRASTRUTTURE STRADALI OPERE CIVILI
VIABILITA' SECONDARIA
GENERALE

ES0141_F01

PLANIMETRIA GENERALE

<p>NUMERO C/G 01010101/P/6/D/C/S/C/V/2/G/0/0/0/0/0/1/1/FO/1/000</p>	<p>DATA 02/05/2011</p>
<p>PROGETTO 02/05/2011</p>	<p>VERIFICATO 02/05/2011</p>
<p>REVISIONE 02/05/2011</p>	<p>PROVA 02/05/2011</p>