PARTICOLARI MURO IN TERRA RINFORZATA

DISPOSIZIONI TIPICHE DEI GANCI SUI PANNELLI

PANNELLO TT3-3 (TESTA MURO)

n°3 GANCI INFERIORI n°3 GANCI SUPERIORI
n°3 GANCI INTERMEDI
MISURE IN CENTIMETRI

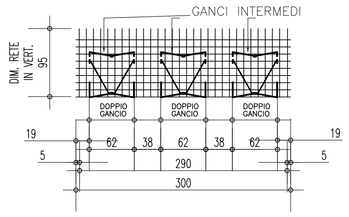

PANNELLO TT3

n° 3 GANCI INFERIORI e n°3 GANCI SUPERIORI
MISURE IN CENTIMETRI

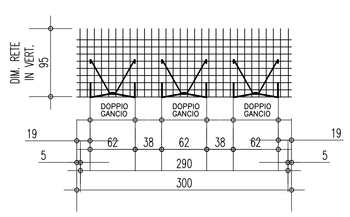

PROSPETTO

MISURE IN MILLIMETRI

RETE ELETTROSALDATA ø8 100x100

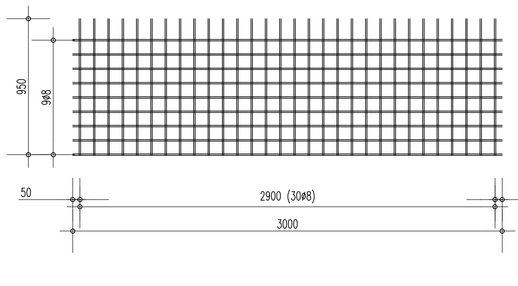

VISTA LATERALE

MISURE IN MILLIMETRI

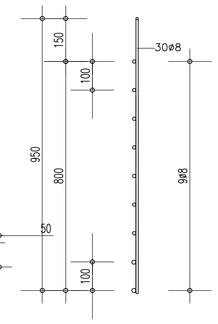

ATTACCO 45x4

SEZIONE (MIS. IN MILLIMETRI)

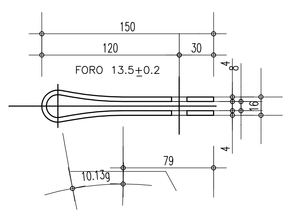

DOPPIO GANCIO PER INCLINAZIONE 2/1 (63°.4)

MISURE IN MILLIMETRI

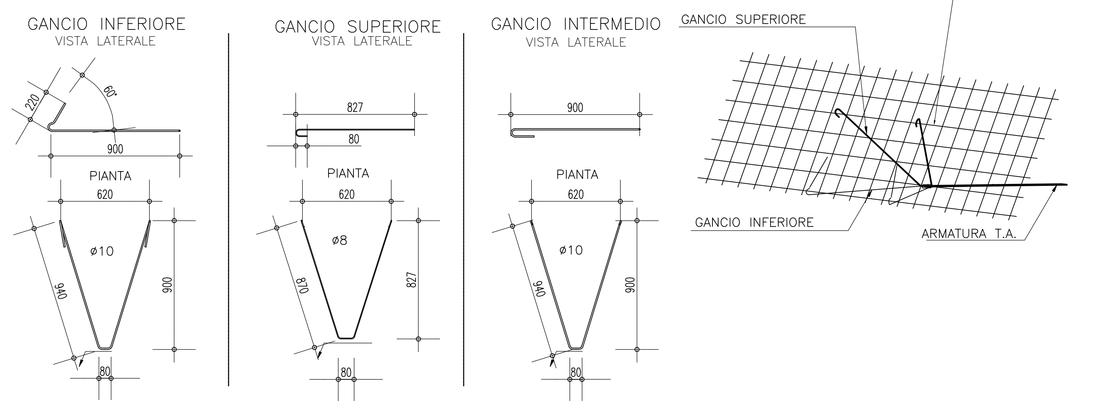

PARTICOLARE FONDAZIONE

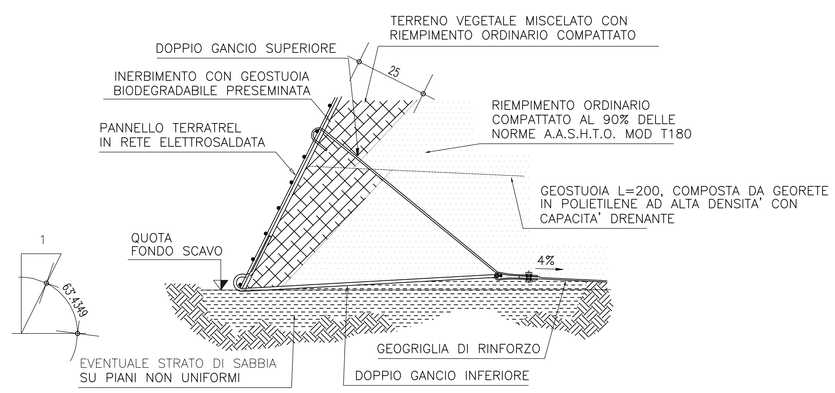

CARATTERISTICHE TECNICHE GEOGRIGLIE				
MATERIALE Rock Pec – Geocomposito		35	55	NORMATIVA
PROPRIETA' MECCANICHE				
RESISTENZA A TRAZIONE LONGITUDINALE	[kN/m]	35÷37	55÷58	ISO 10319
RESISTENZA A TRAZIONE TRASVERSALE	[kN/m]	35÷37	50÷53	ISO 10319
ALLUNGAMENTO A TRAZIONE NOMINALE LONG.		10 %	10 %	ISO 10319
ALLUNGAMENTO A TRAZIONE NOMINALE TRASV.		10 %	10 %	ISO 10319
RESISTENZA A TRAZIONE AL 2% LONG. E TRASV.	[kN/m]	7.5	11.5	ISO 10319
RESISTENZA A TRAZIONE AL 3% LONG. E TRASV.	[kN/m]	10	16	ISO 10319
RESISTENZA A TRAZIONE AL 5% LONG. E TRASV.	[kN/m]	17	22	ISO 10319

PARTICOLARI MURO IN TERRA ARMATA

PANNELLO TIPO

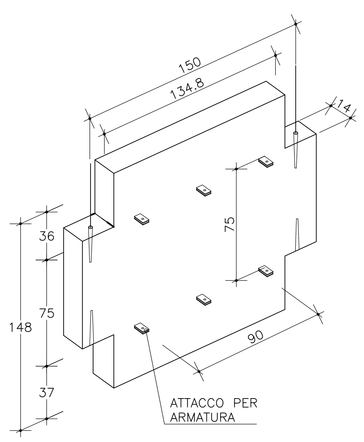

DETTAGLIO ARMATURE RADDOPPIATE (ULTIMI DUE STRATI)

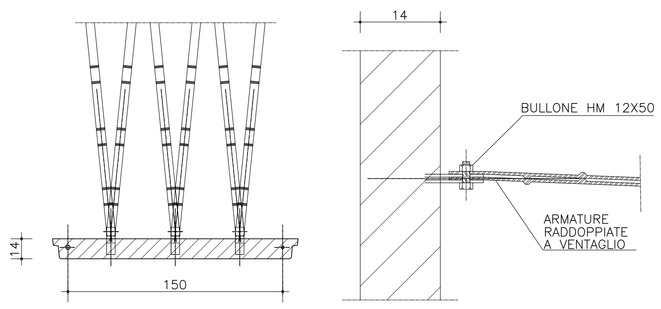

PARTICOLARE ARMATURE DI TESTA

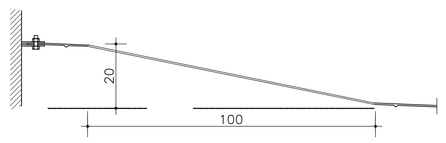

COMPONENTI STRUTTURALI

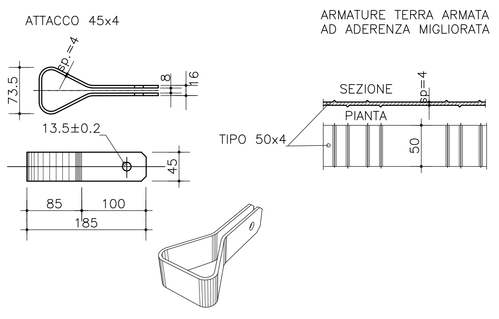

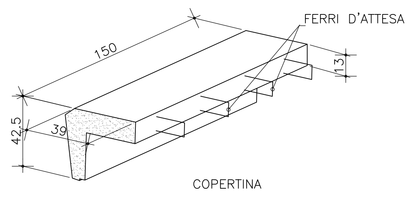

DETTAGLIO EVENTUALE GIUNZIONE DELLE ARMATURE

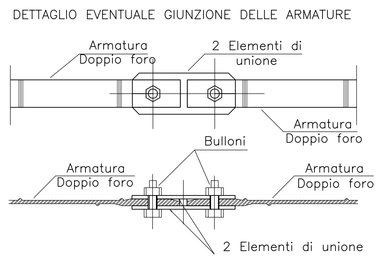

CORDOLO DI FONDAZIONE

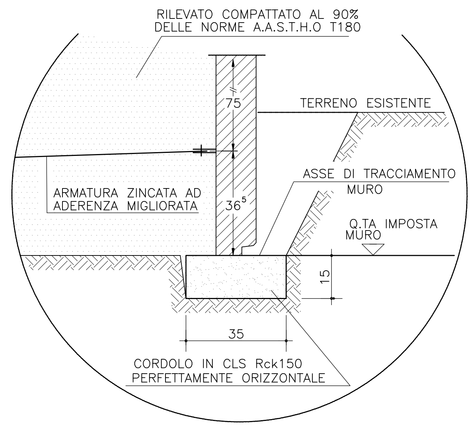

NOTE GENERALI

Stretto di Messina

Concessionaria per la progettazione, realizzazione e gestione del collegamento stabile tra la Sicilia e il Continente
Organismo di Diritto pubblico
(Legge n° 1158 del 17 dicembre 1971, modificata dal D.Lgs. n° 114 del 24 aprile 2003)

EurolinK

PONTE SULLO STRETTO DI MESSINA

PROGETTO DEFINITIVO

EUROLINK S.C.p.A.
IMPREGILO S.p.A. (Mandataria)
SOCIETA' ITALIANA PER CONDOTTE D'ACQUA S.p.A. (Mandante)
COOPERATIVA MURATORI E CEMENTISTI - C.M.C. di Ravenna Soc. Coop. a.r.l. (Mandante)
SACYR S.A.U. (Mandante)
ISHIKAWAJIMA - HARIMA HEAVY INDUSTRIES CO. Ltd. (Mandante)
A.C.I. S.C.P.A. - CONSORZIO STABILE (Mandante)

IL PROGETTISTA	IL CONTRAENTE GENERALE	STRETTO DI MESSINA	STRETTO DI MESSINA
Dott. Ing. E. Pagani Ordine Ingegneri Milano n° 15408	Project Manager (Ing. P.P. Marcheselli)	Direttore Generale e RUP Validazione (Ing. G. Fiammenghi)	Amministratore Delegato (Dott. P. Ciucci)

GENERALE — CS0143_F0

INFRASTRUTTURE STRADALI OPERE CIVILI
VIABILITA' SECONDARIA
GENERALE
PARTICOLARI COSTRUTTIVI MURO IN TERRA RINFORZATA

CODICE	SCALA:
C G 0 0 0 0 P S Z D C S C V 2 G 0 0 0 0 0 0 0 1 F0	VARIE

REV.	DATA	DESCRIZIONE	REDATTO	VERIFICATO	APPROVATO
A	30/11/2010	PRIMA EMISSIONE	BELLUZZI	FINMORE	PAGANI

NOME DEL FILE: CS0143_F0.dwg