




PLANIMETRIA  
SCALA 1:200

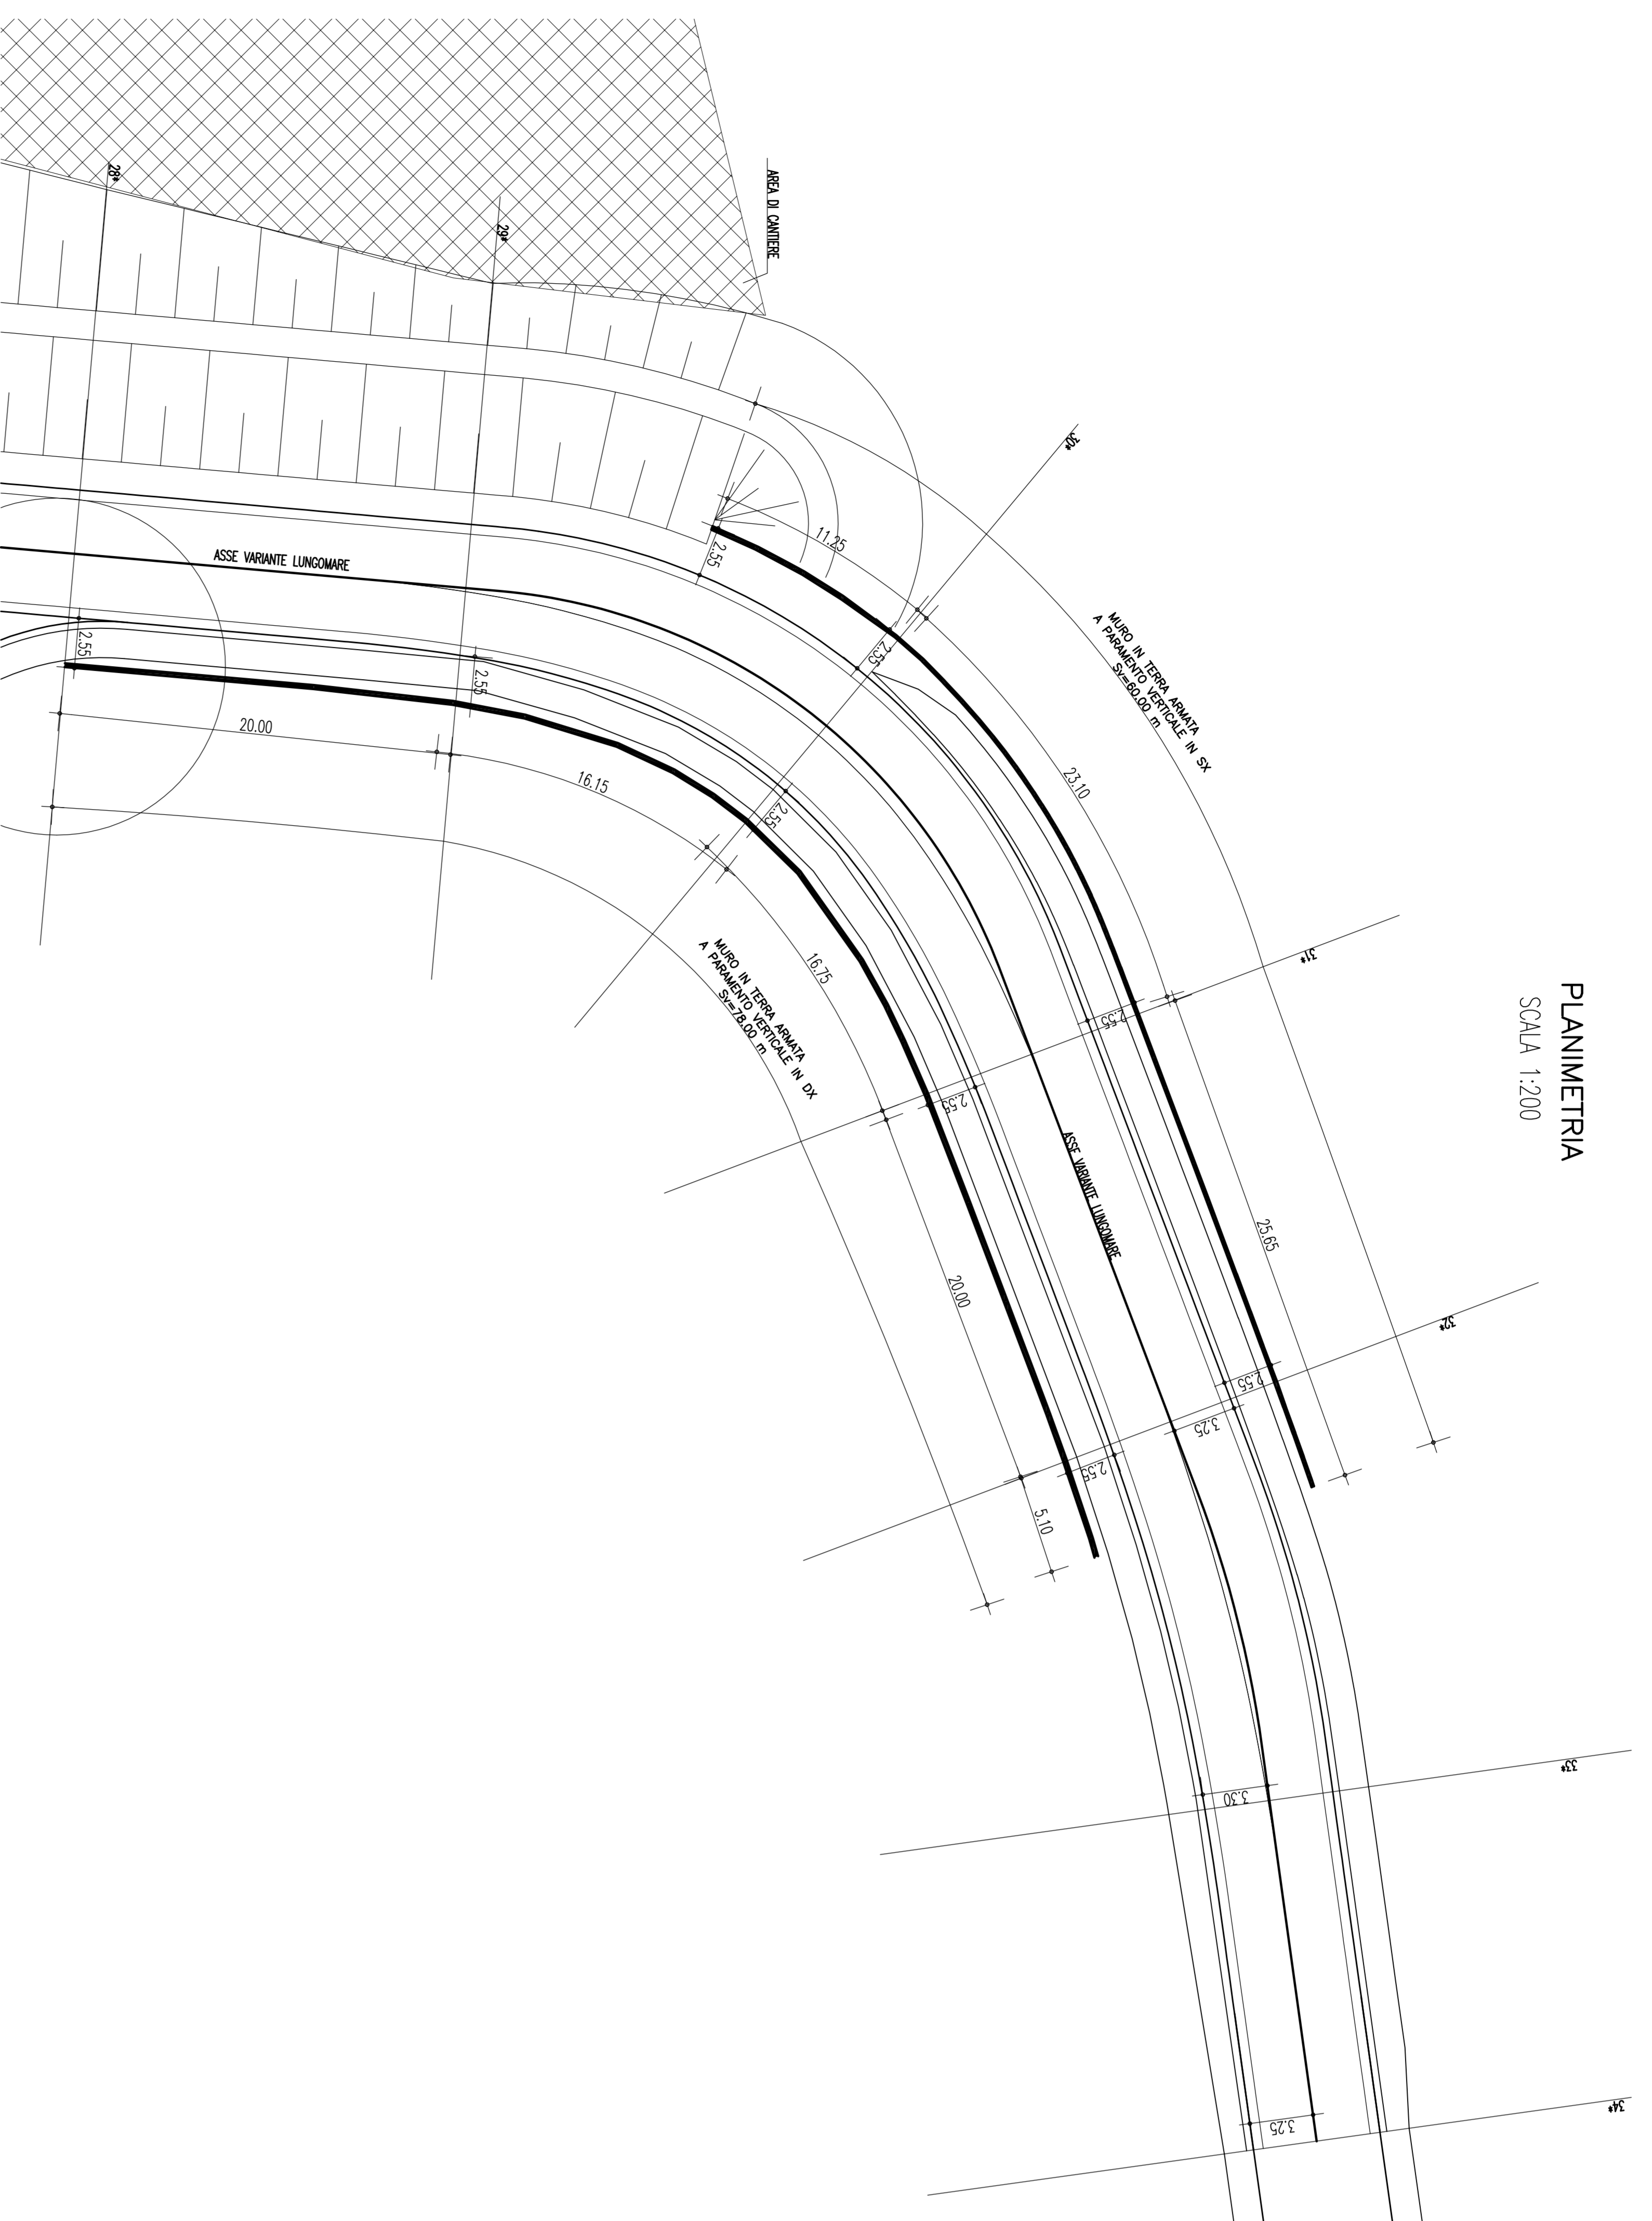


SEZIONE N. 28\*  
PK 0+540.00  
SCALA 1:100

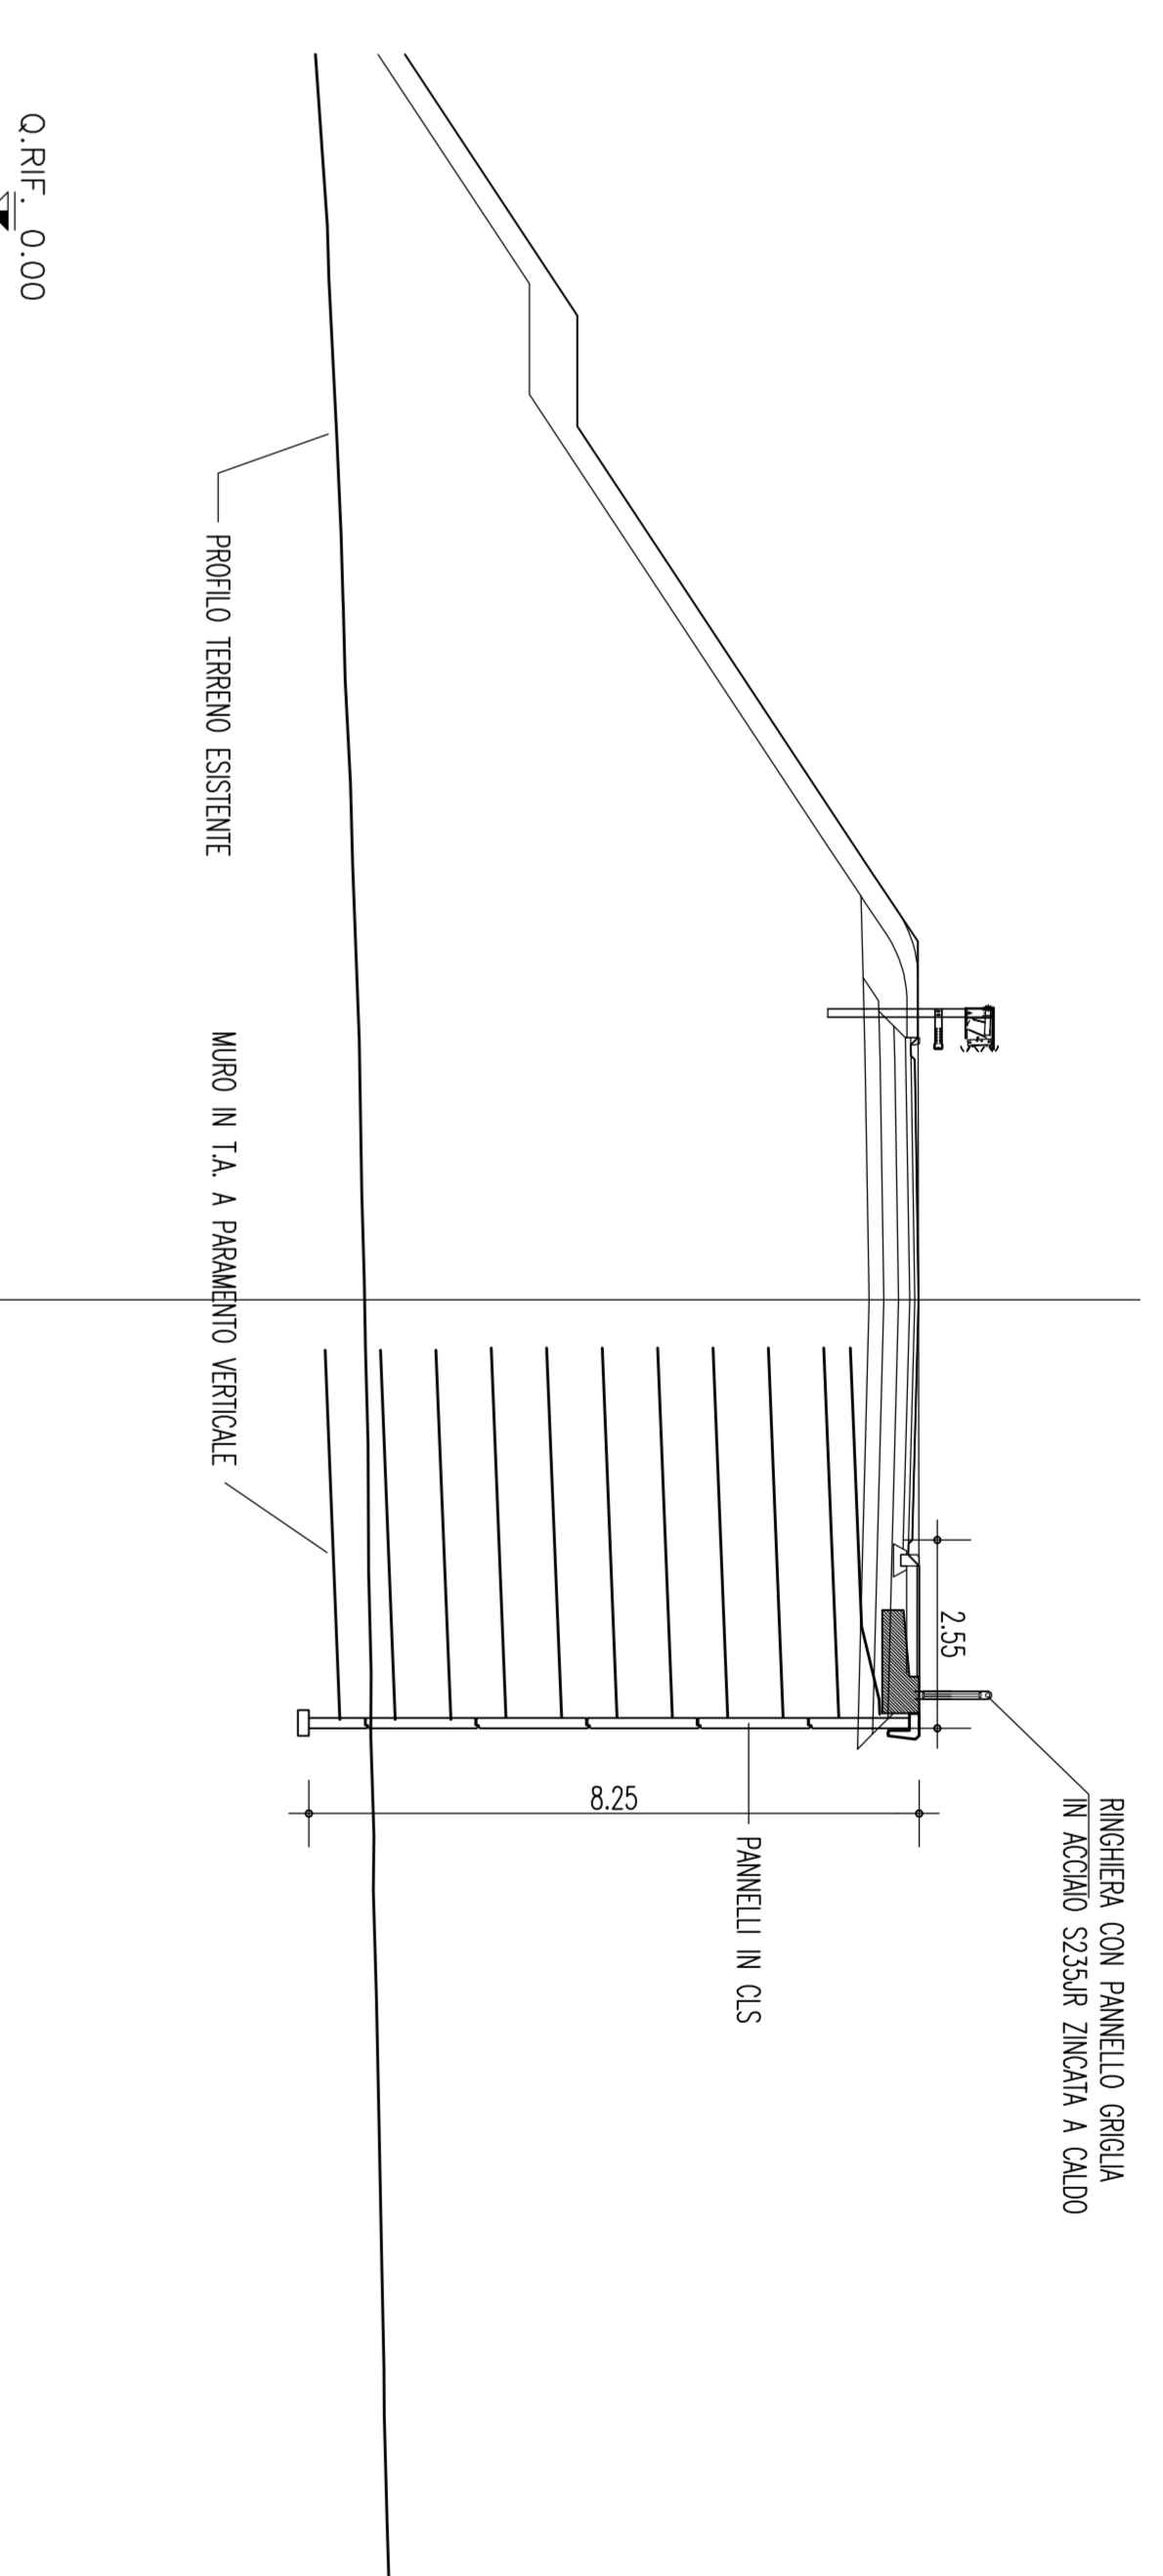


SEZIONE N. 30\*  
PK 0+580.00  
SCALA 1:100

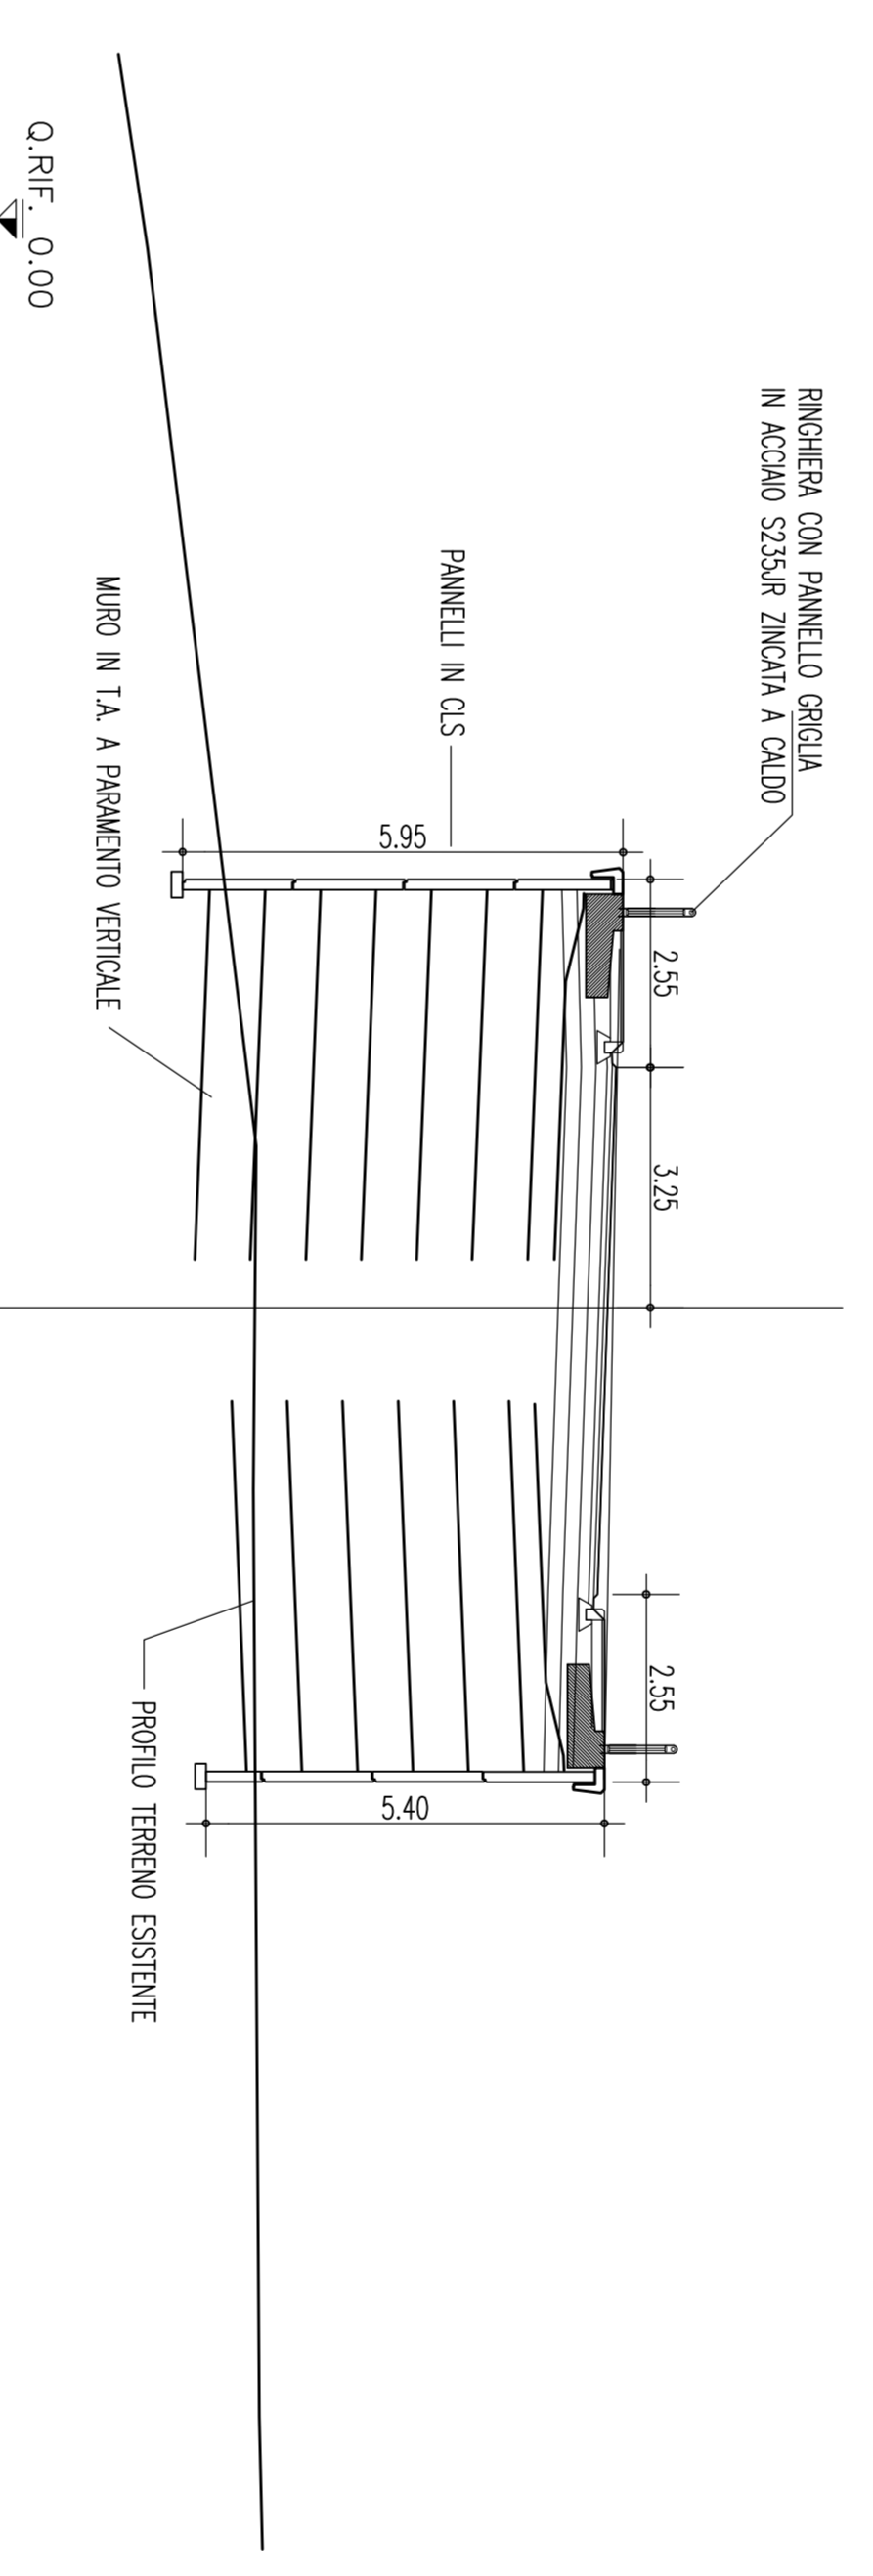


PROFLO SVILUPPATO IN SX  
SCALA 1:100

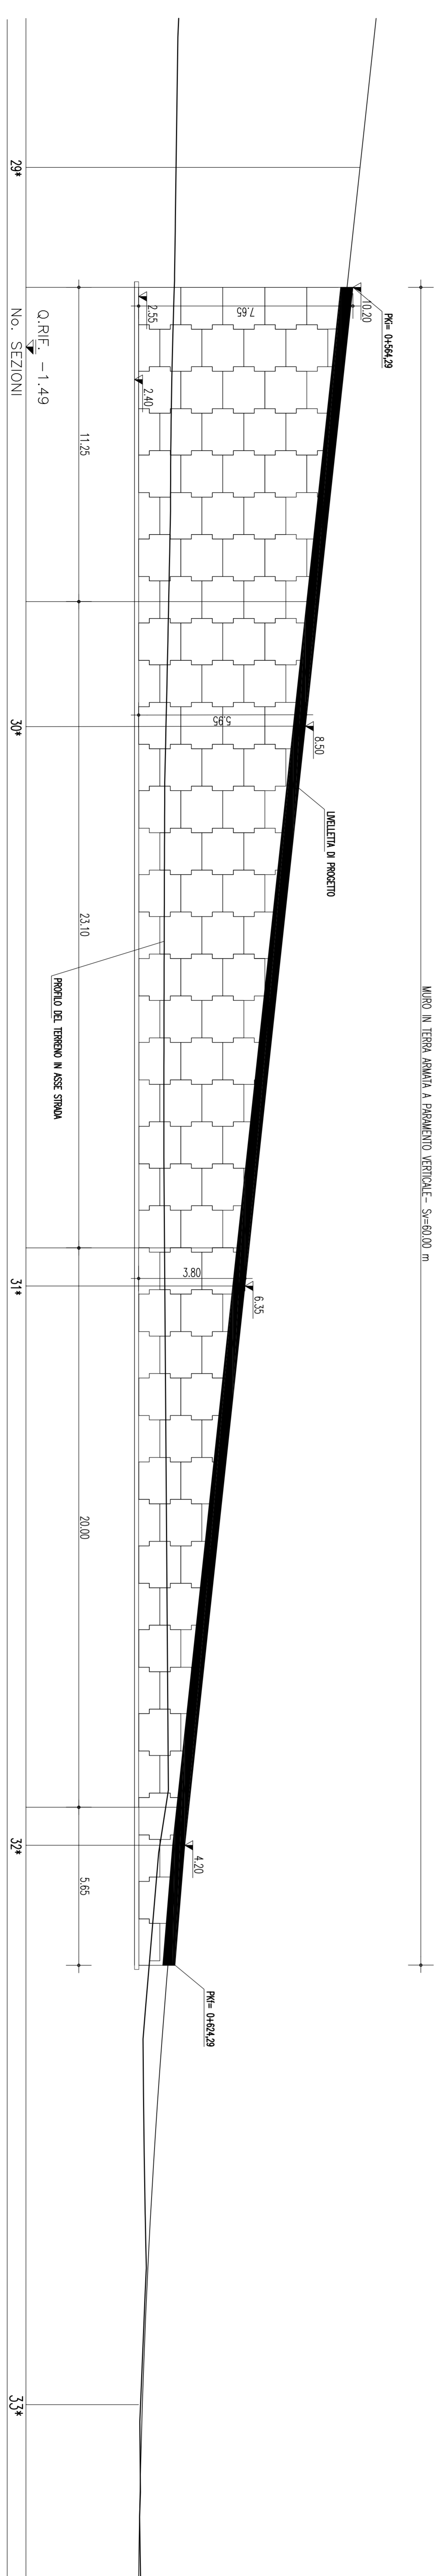

PROFLO SVILUPPATO IN DX  
SCALA 1:100

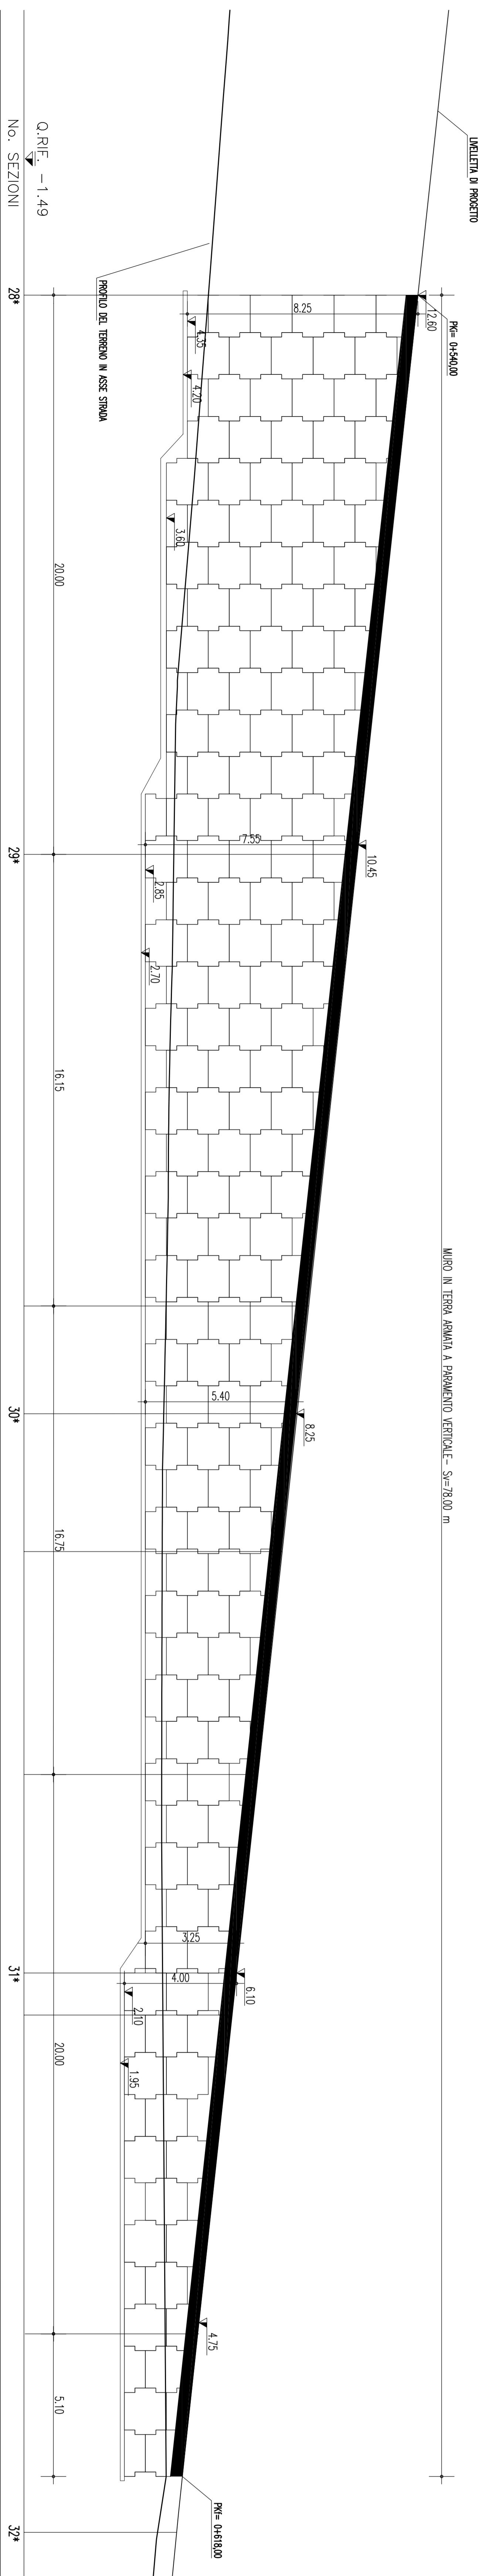

NOTE GENERALI

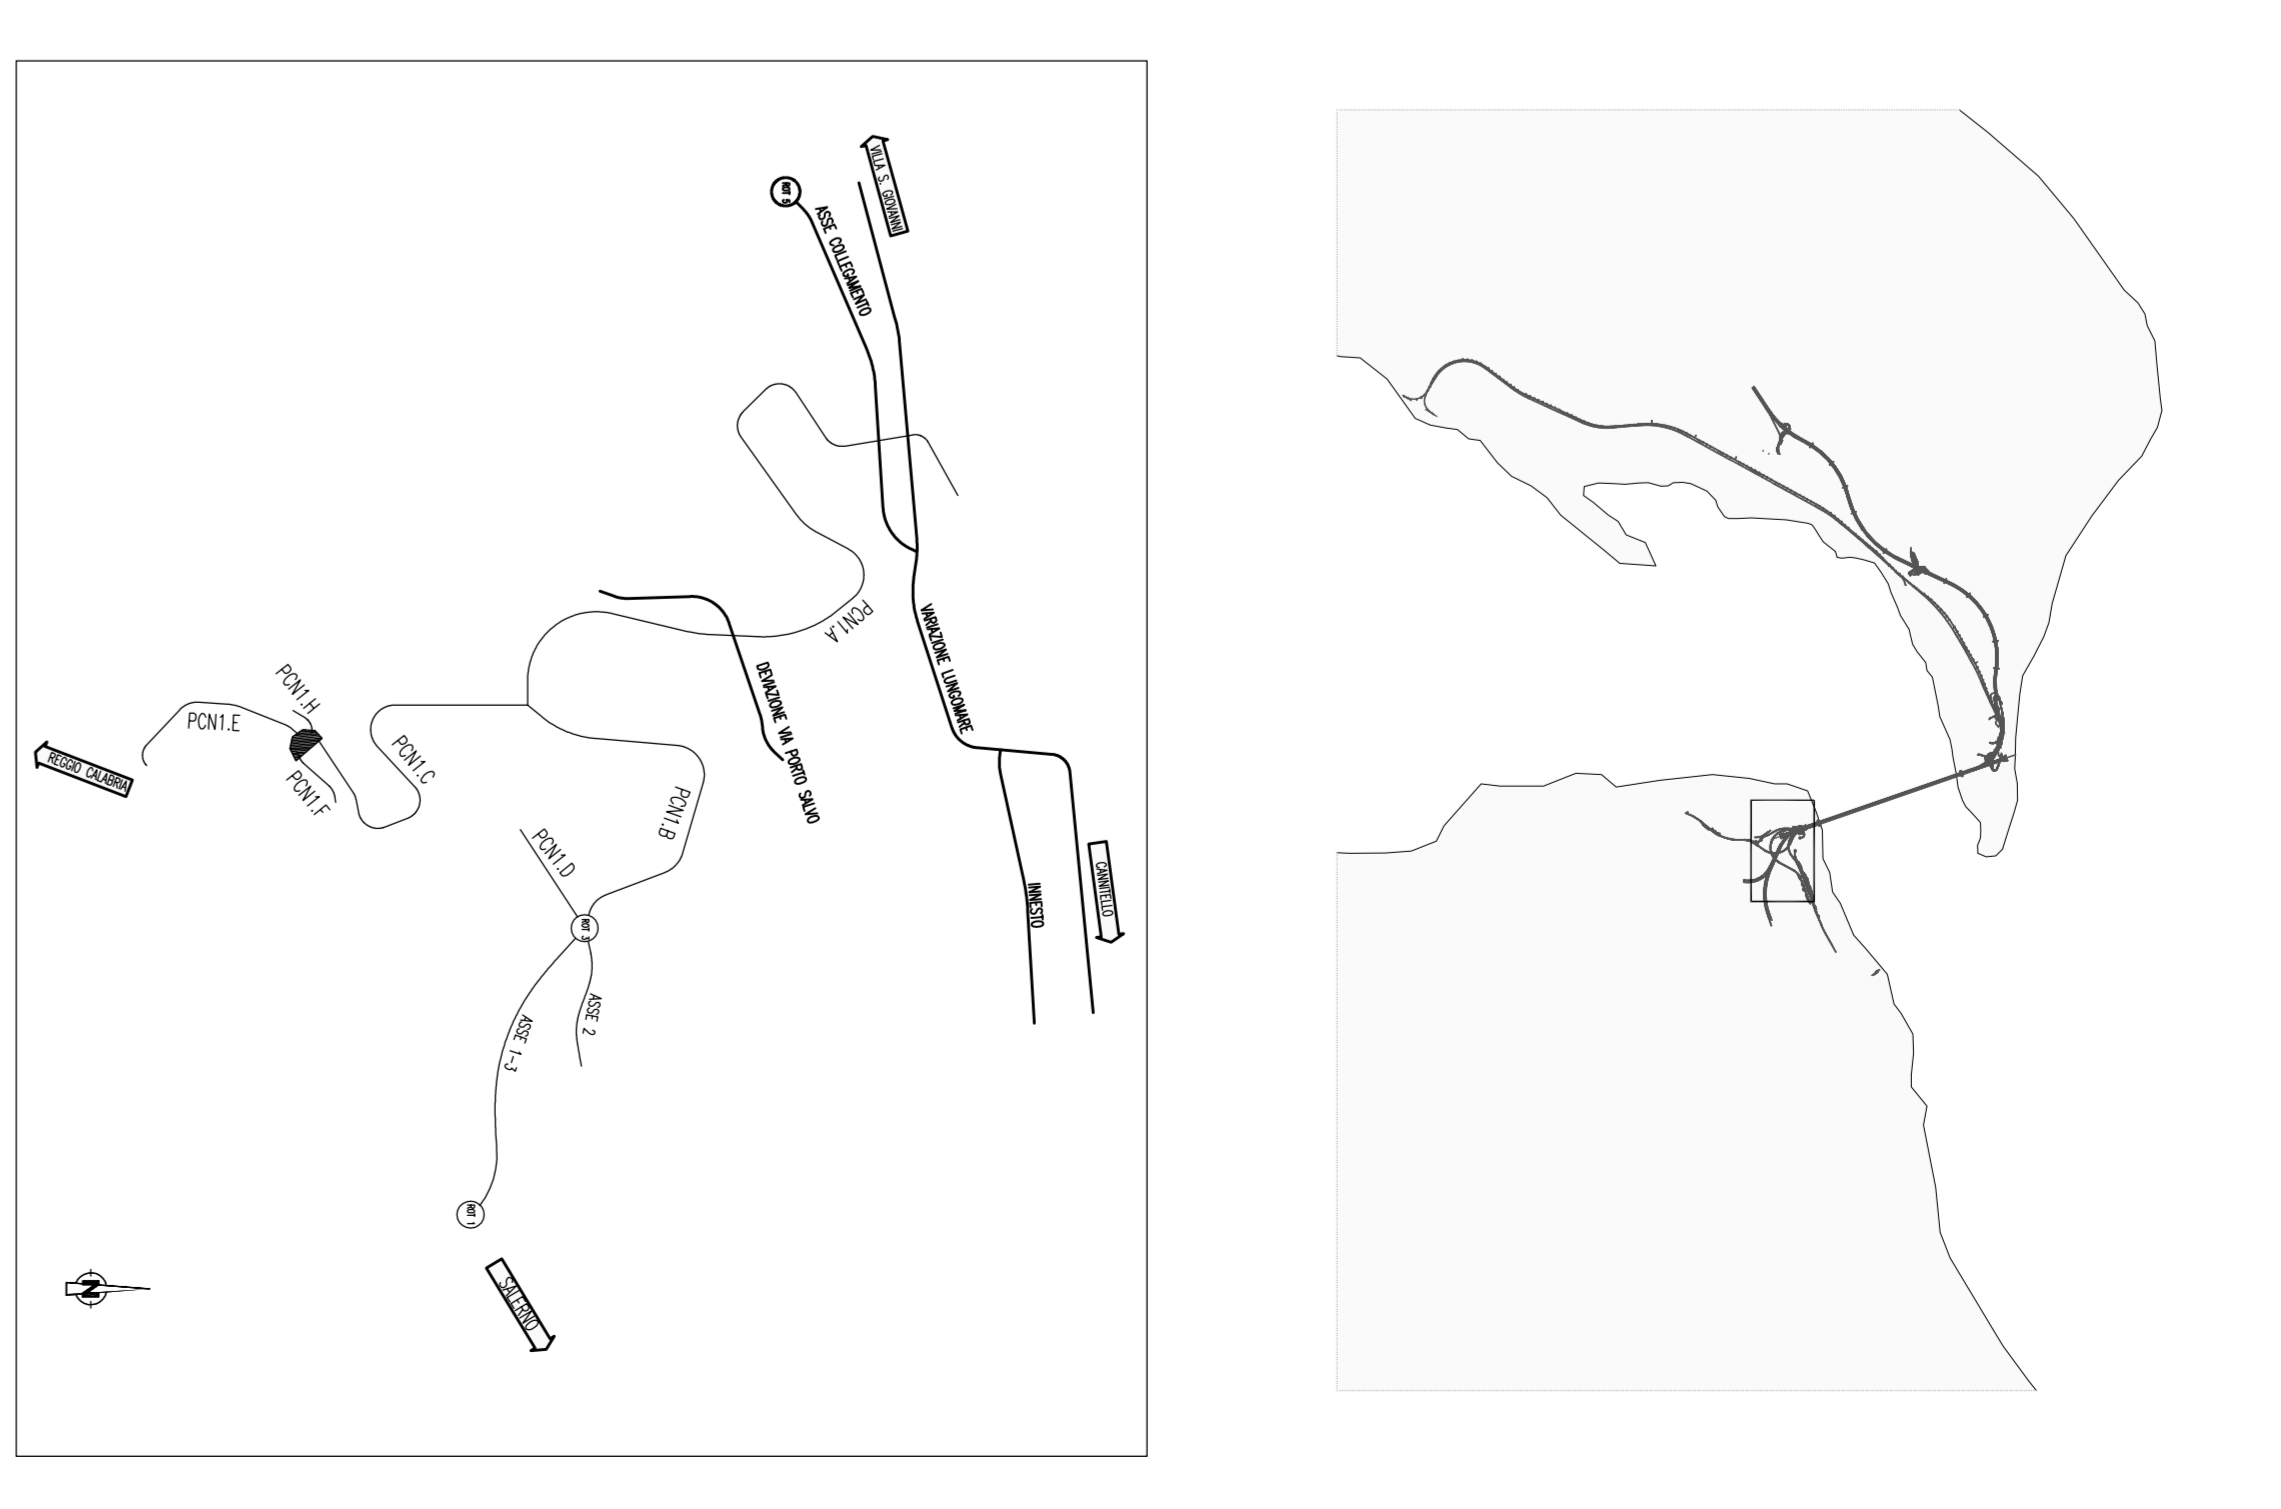

**Stretto di Messina**  
Coordinato per le progettazioni, realizzazioni e gestione del collegamento stradale tra Sicilia e Calabria  
Lavori di 1100 mt di lunghezza, sezione in 1/100, ordinata dal S.U. n. 111 del 24 aprile 2003

**EUROINIK**

**PONTE SULLO STRETTO DI MESSINA**  
PROGETTO DEFINITIVO

**EUROINIK S.C.A.A.**  
IMPRESE S.p.A. MESSINA  
SOCIETA' ITALIANA PER CONDOTTE ERACOLA S.p.A. (Messina)  
CORPORATIVA MARIORIONI E CONDOTTE ERACOLA S.p.A. (Messina)  
SHIKAWAKAYA - HIRUMA HEAVY INDUSTRIES CO.LTD. (Messina)  
A.C.S. S.C.P.A. - CONSORCIO STABILE (Messina)

**GENERALI**  
INFRASTRUTTURE STRADALI OPERE CIVILI  
VIABILITA' SECONDAARIA  
GENERALE - VARIANTE LUNGOMARE  
PROFLO E SEZIONI MARGO IN TERRA RINFORZATA

**CS0148\_F01**

PROGETTA	ING. P. MONTANARI	PROGETTO	ING. P. MONTANARI
VERIFICA	ING. P. MONTANARI	VERIFICA	ING. P. MONTANARI
CONFERMA	ING. P. MONTANARI	CONFERMA	ING. P. MONTANARI
APPROVAZIONE	ING. P. MONTANARI	APPROVAZIONE	ING. P. MONTANARI
DATA	02/06/2011	DATA	02/06/2011
REDAZIONE	ING. P. MONTANARI	REDAZIONE	ING. P. MONTANARI
VERIFICA	ING. P. MONTANARI	VERIFICA	ING. P. MONTANARI
CONFERMA	ING. P. MONTANARI	CONFERMA	ING. P. MONTANARI
APPROVAZIONE	ING. P. MONTANARI	APPROVAZIONE	ING. P. MONTANARI