


NOTE GENERALI

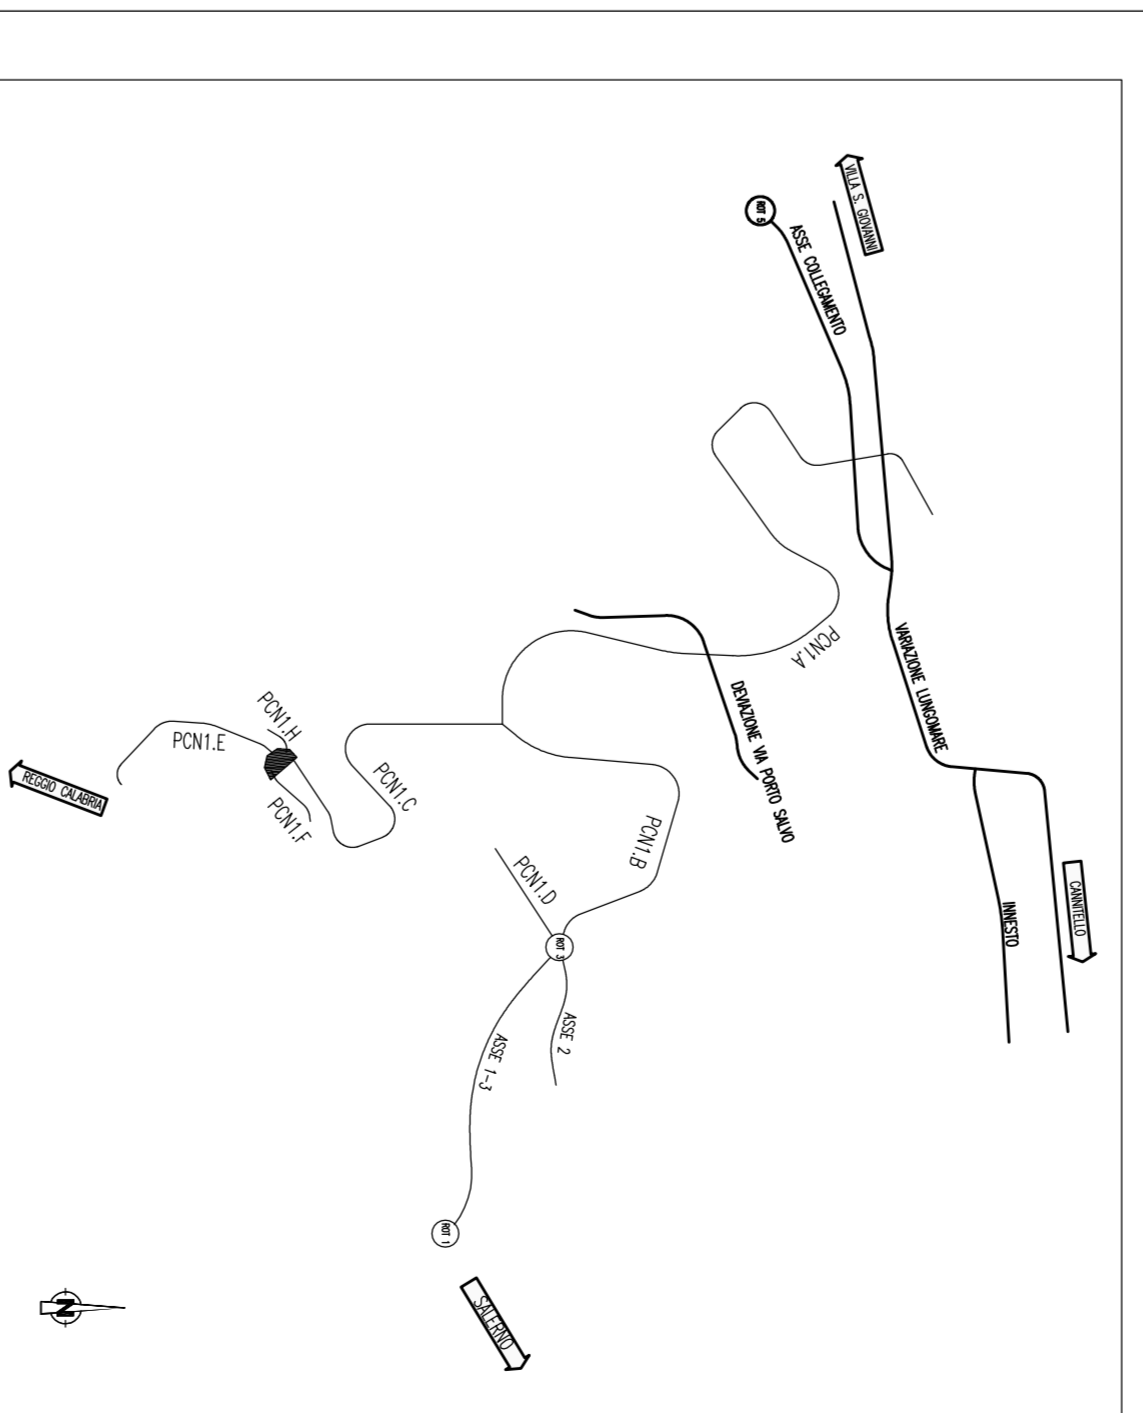

Stretto di Messina

EuroLink

PONTE SULLO STRETTO DI MESSINA
 PROGETTO DEFINITIVO

EUROLINK S.C.A.R.L.
 A.C.I. S.C.P.A. - CONSORCIO STABILE (Materiale)

IL PROGETTISTA
 Ombrespa S.p.A. (Ing. P. Scattolon)

IL COMMITTENTE GENERALE
 Project Manager (Ing. P. Marzulli)


STRETTO DI MESSINA
 Superintendente (Ing. S. Fontana)

STRETTO DI MESSINA
 Amministratore Delegato (Dott. F. Cacci)

GENERALE
 INFRASTRUTTURE STRADALI OPERE CIVILI
 VIABILITA' SECONDARIA
 GENERALE - DEVIAZIONE VIA PORTOSALVO
 PROFILO LONGITUDINALE

CS0160_F01

INDICE	DATA
C G 0 0 0 0 P F Z D C S C V Z G 0 0 0 0 4 F 0 1 0 0 0 0	10/06/2021
REVISIONI	REVISIONI
01	01
02	02
03	03
31	31

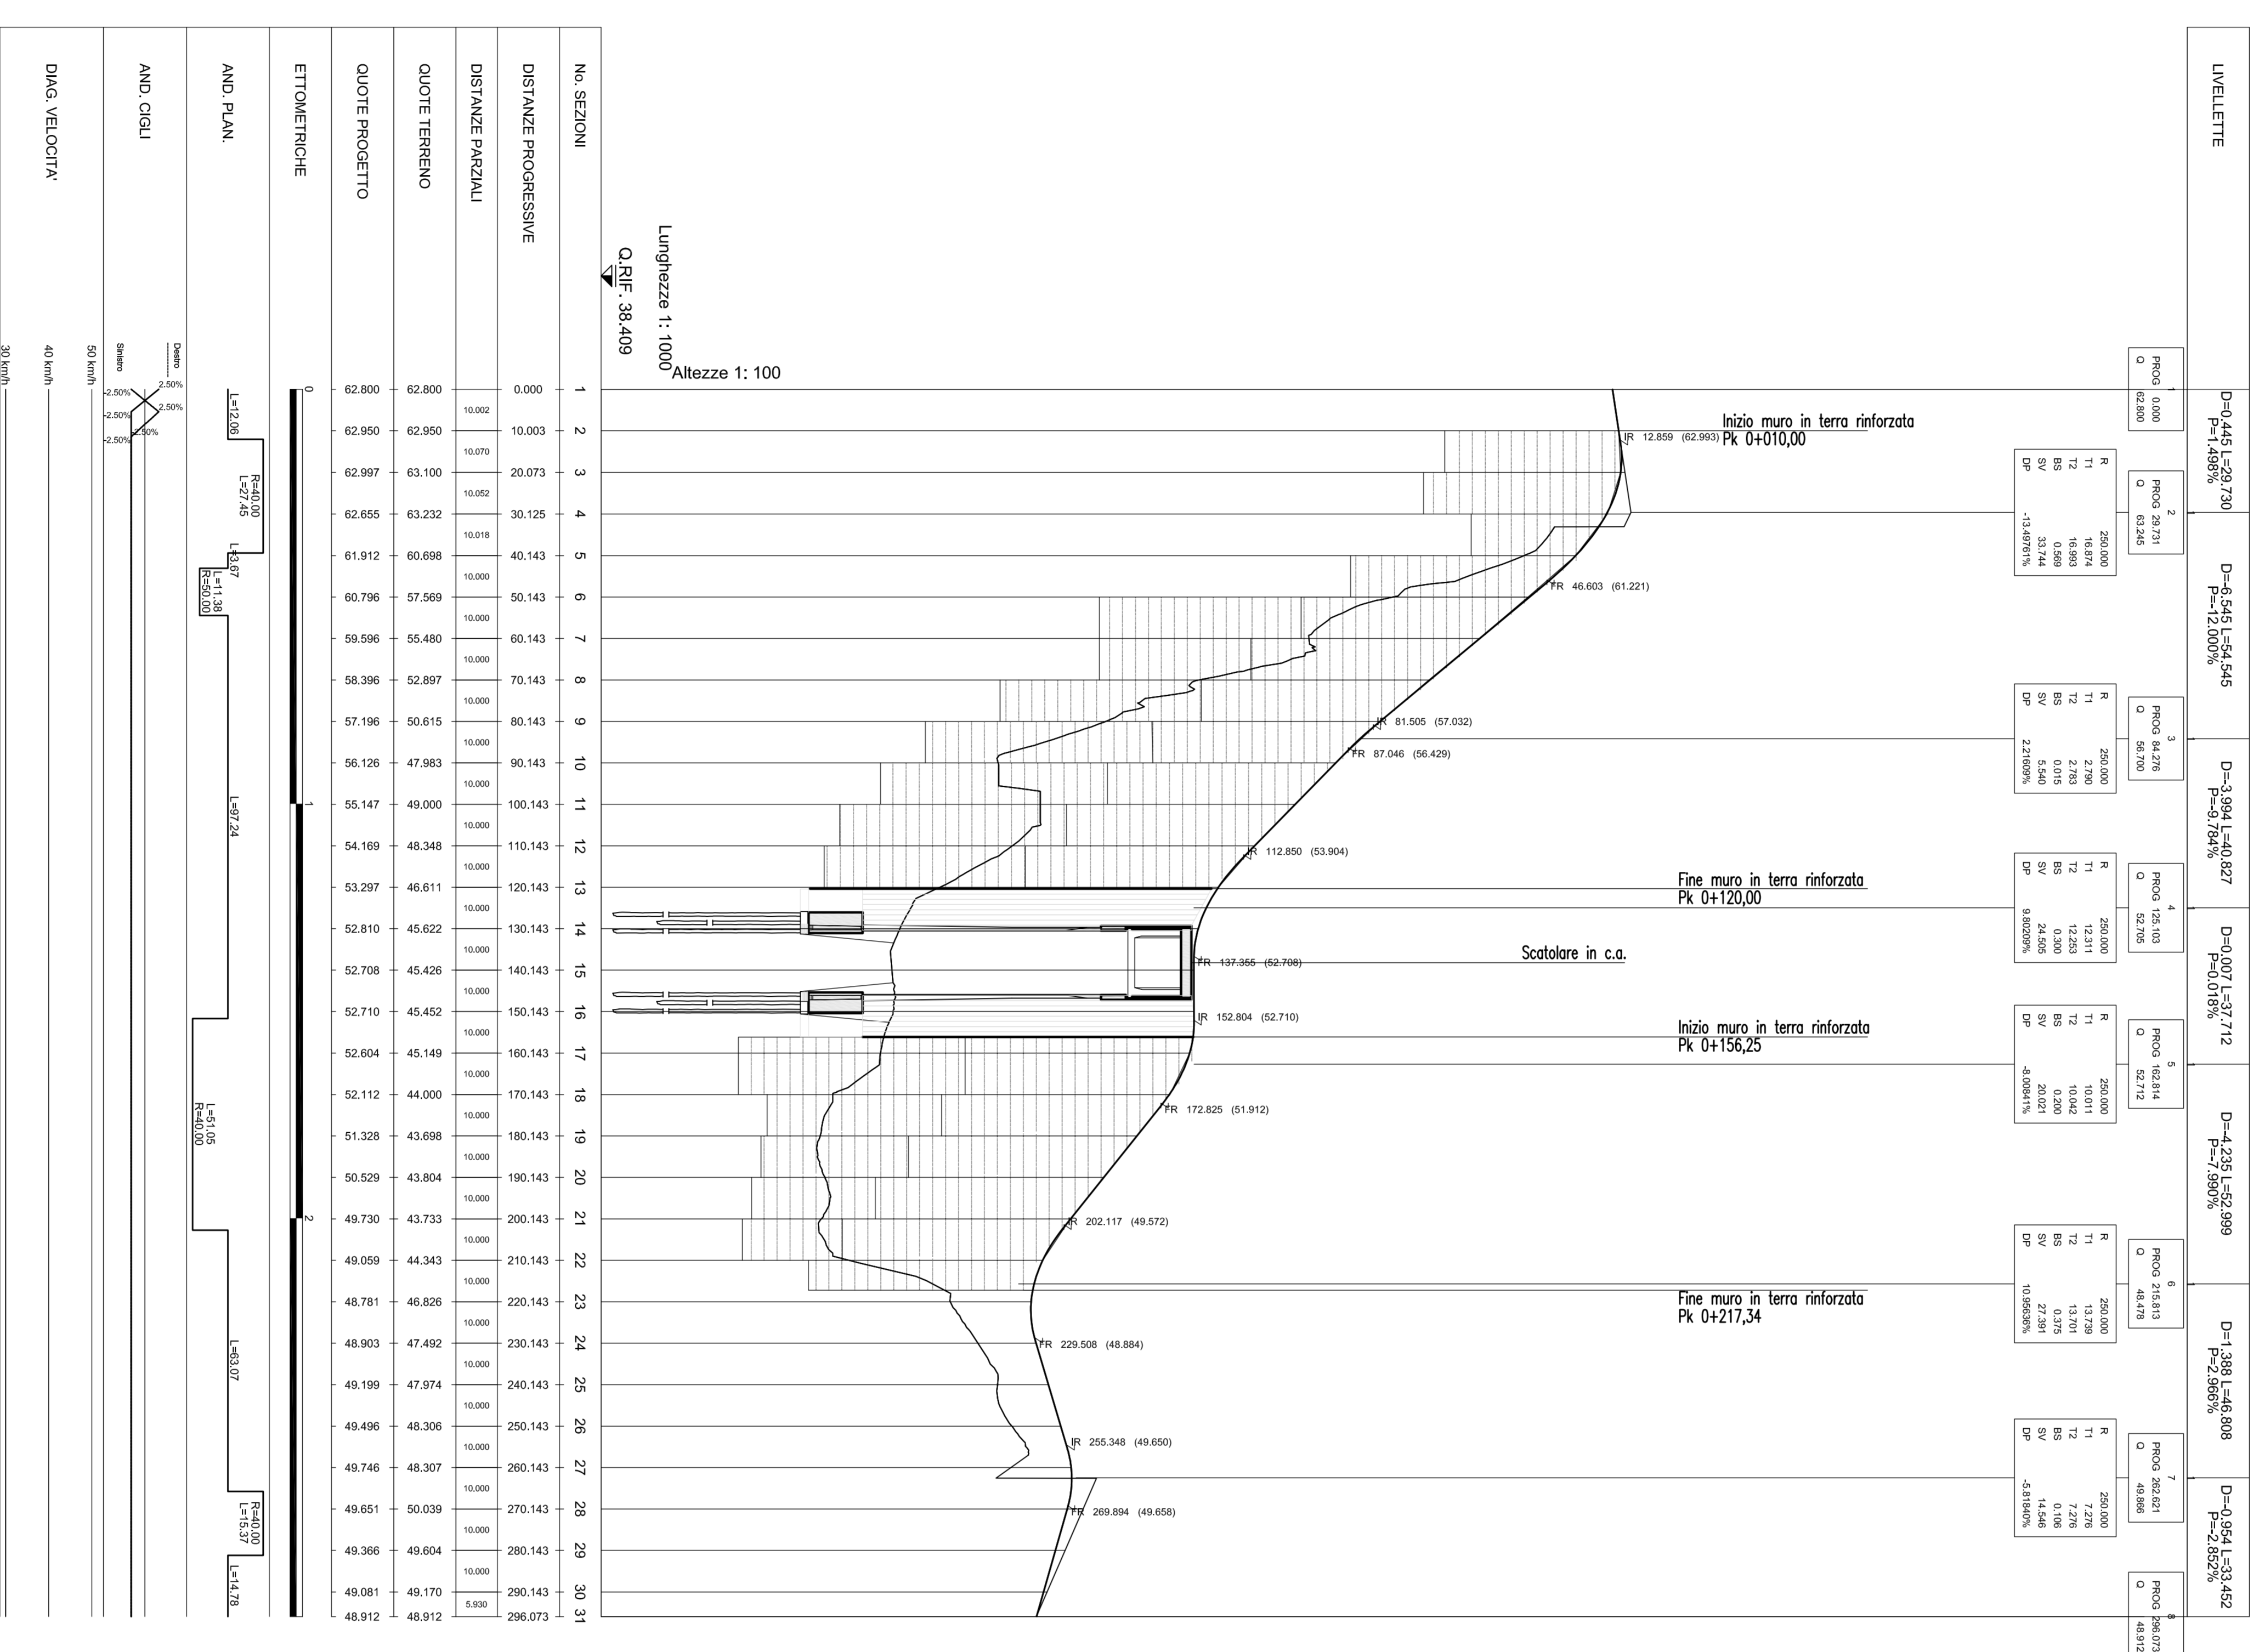


