

NOTE GENERALI

TABELLA MATERIALI





RIVESTIMENTI DENTRINI	
- CALCESTRUZZO PER RIV. DENTRINO	
- classe di esposizione ambientale XCl2 (UNI 11194 e UNI EN 206-1)	
- tipo di resistenza min. (UNI EN 206)	C25/30 fpo II
- tipo di armatura	4/3 e 4/28
- diametro minimo di armatura	120 kg/m ³
MORTONE DI PULIZIA	
- classe di esposizione ambientale XCl (UNI 11194 e UNI EN 206-1)	
- classe di resistenza min. (UNI EN 206)	C17/15
ACCIAIO PER CA.	
- S235JR	
- conformi minimo 25cm	

NOTE

- EVENTUALI DIFFERENZE TRA LE MISURE TOTALI E LE SOMMATORIE DELLE MISURE PREZZUALI SONO DOVUTE AGLI ARROTONDAMENTI AUTOMATICI DI AUTOCO.
- PER LE TRATTE DI APPLICAZIONE DELLE SEZIONI TIPO SI VEDA IL PROPRIO SPECIFICAZIONI.
- PER IL SISTEMA DI INFERRAZIONE E DRENAGGIO SI RIMANDA A SPECIFICI ELABORATI.
- NELLE TRATTE AVAMTE IN ARCO ROVERSO E' NECESSARIO PREVEDERE LA PREPARAZIONE E PULIZIA DEL PIANO DI GETTO (CIS MARI0 Sp= 10cm MIN.).

LEGENDA

- P.C.1	PANO DEI CENTRI INTRACROSSO
- P.C.2	PANO DEI CENTRI ESTRACROSSO
- O.P.	QUOTA DI PROGETTO
- O.S.	QUOTA DI SCAMO

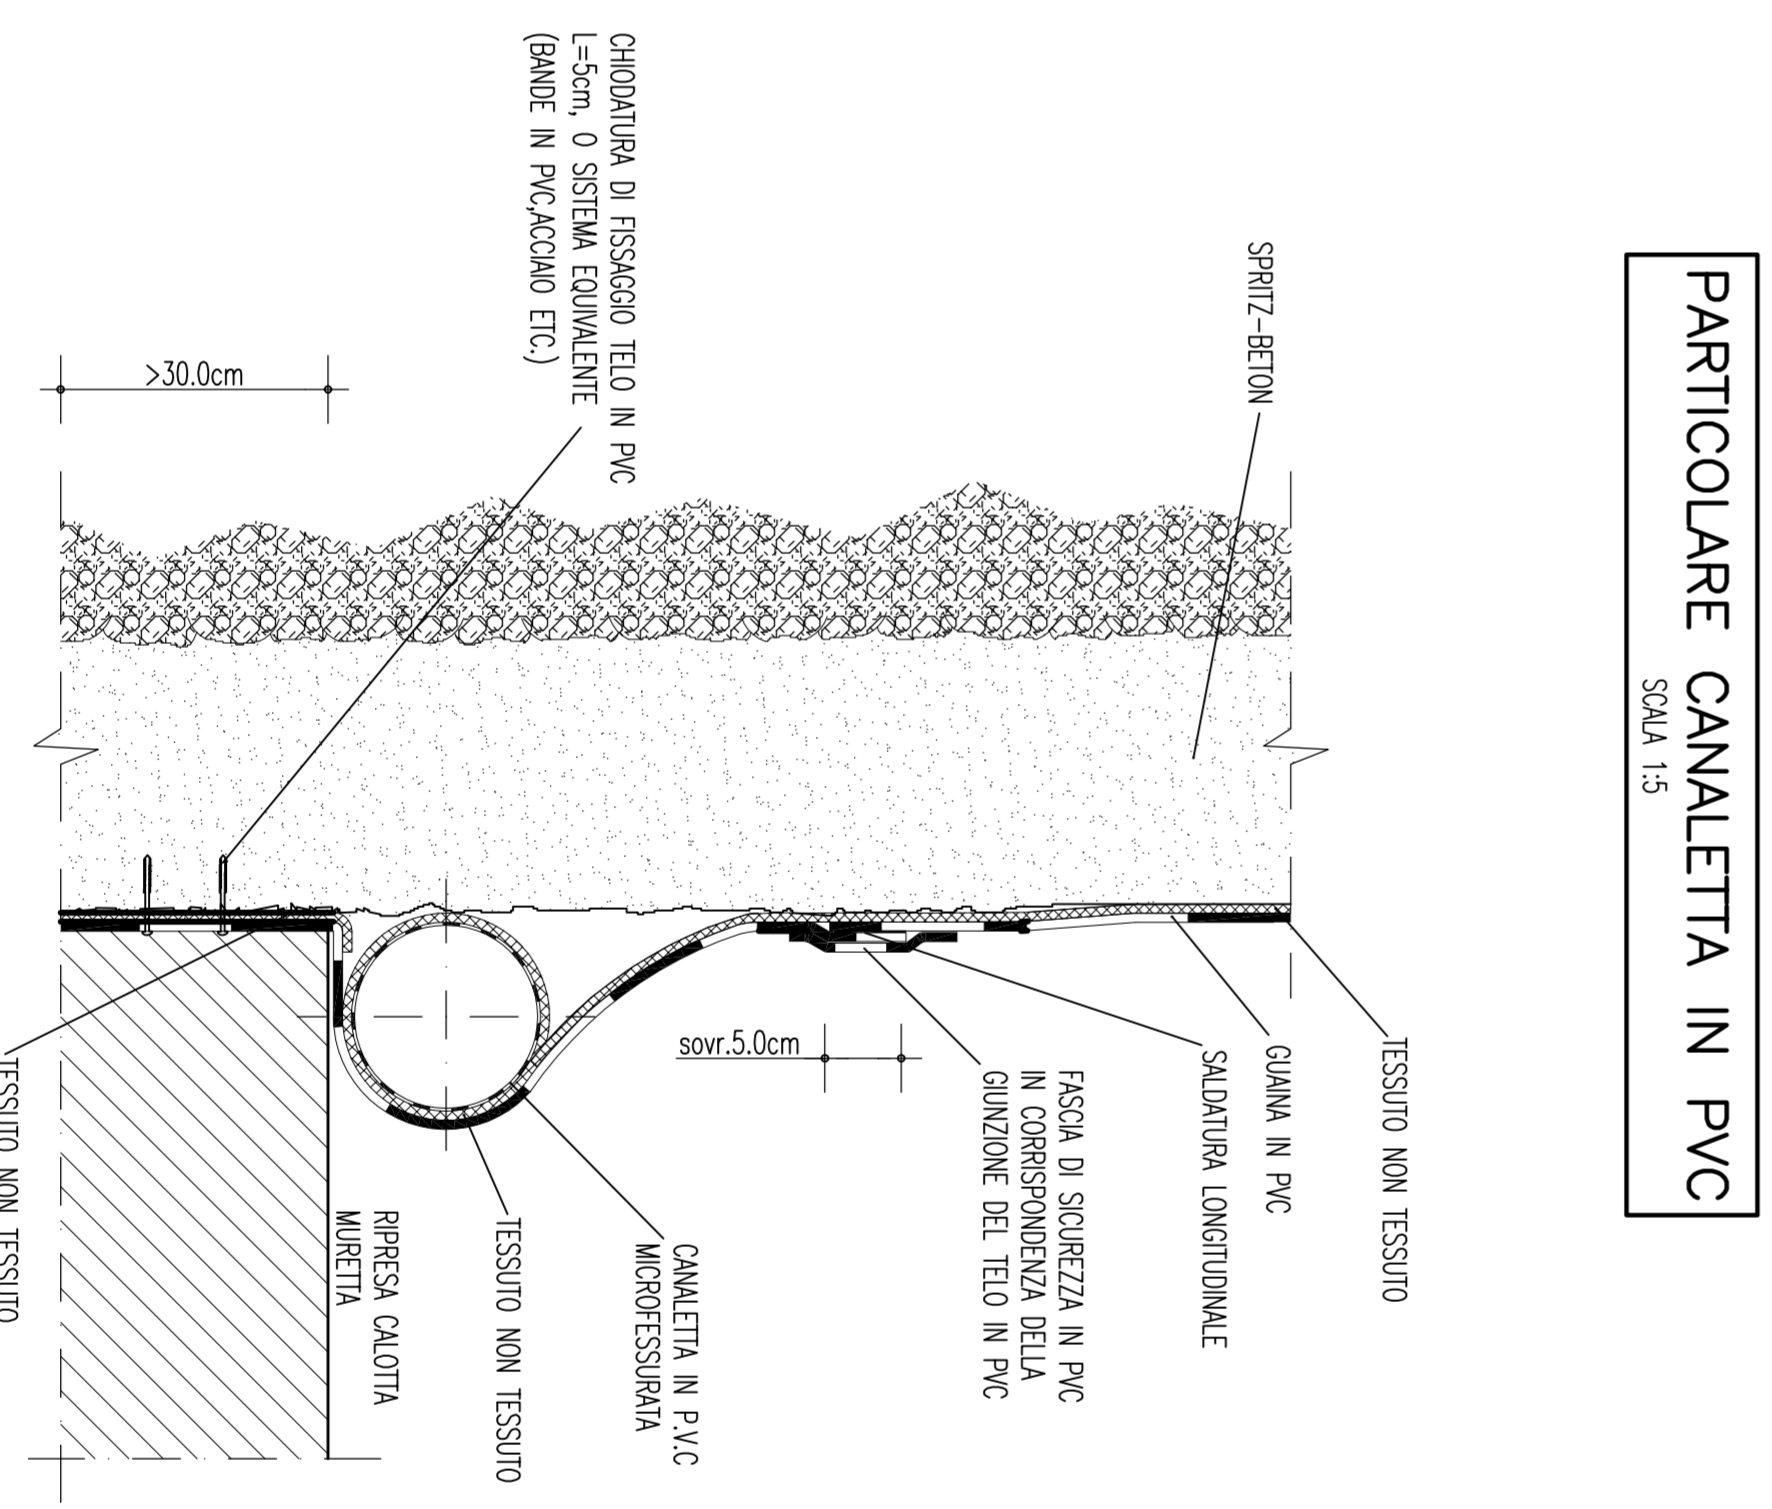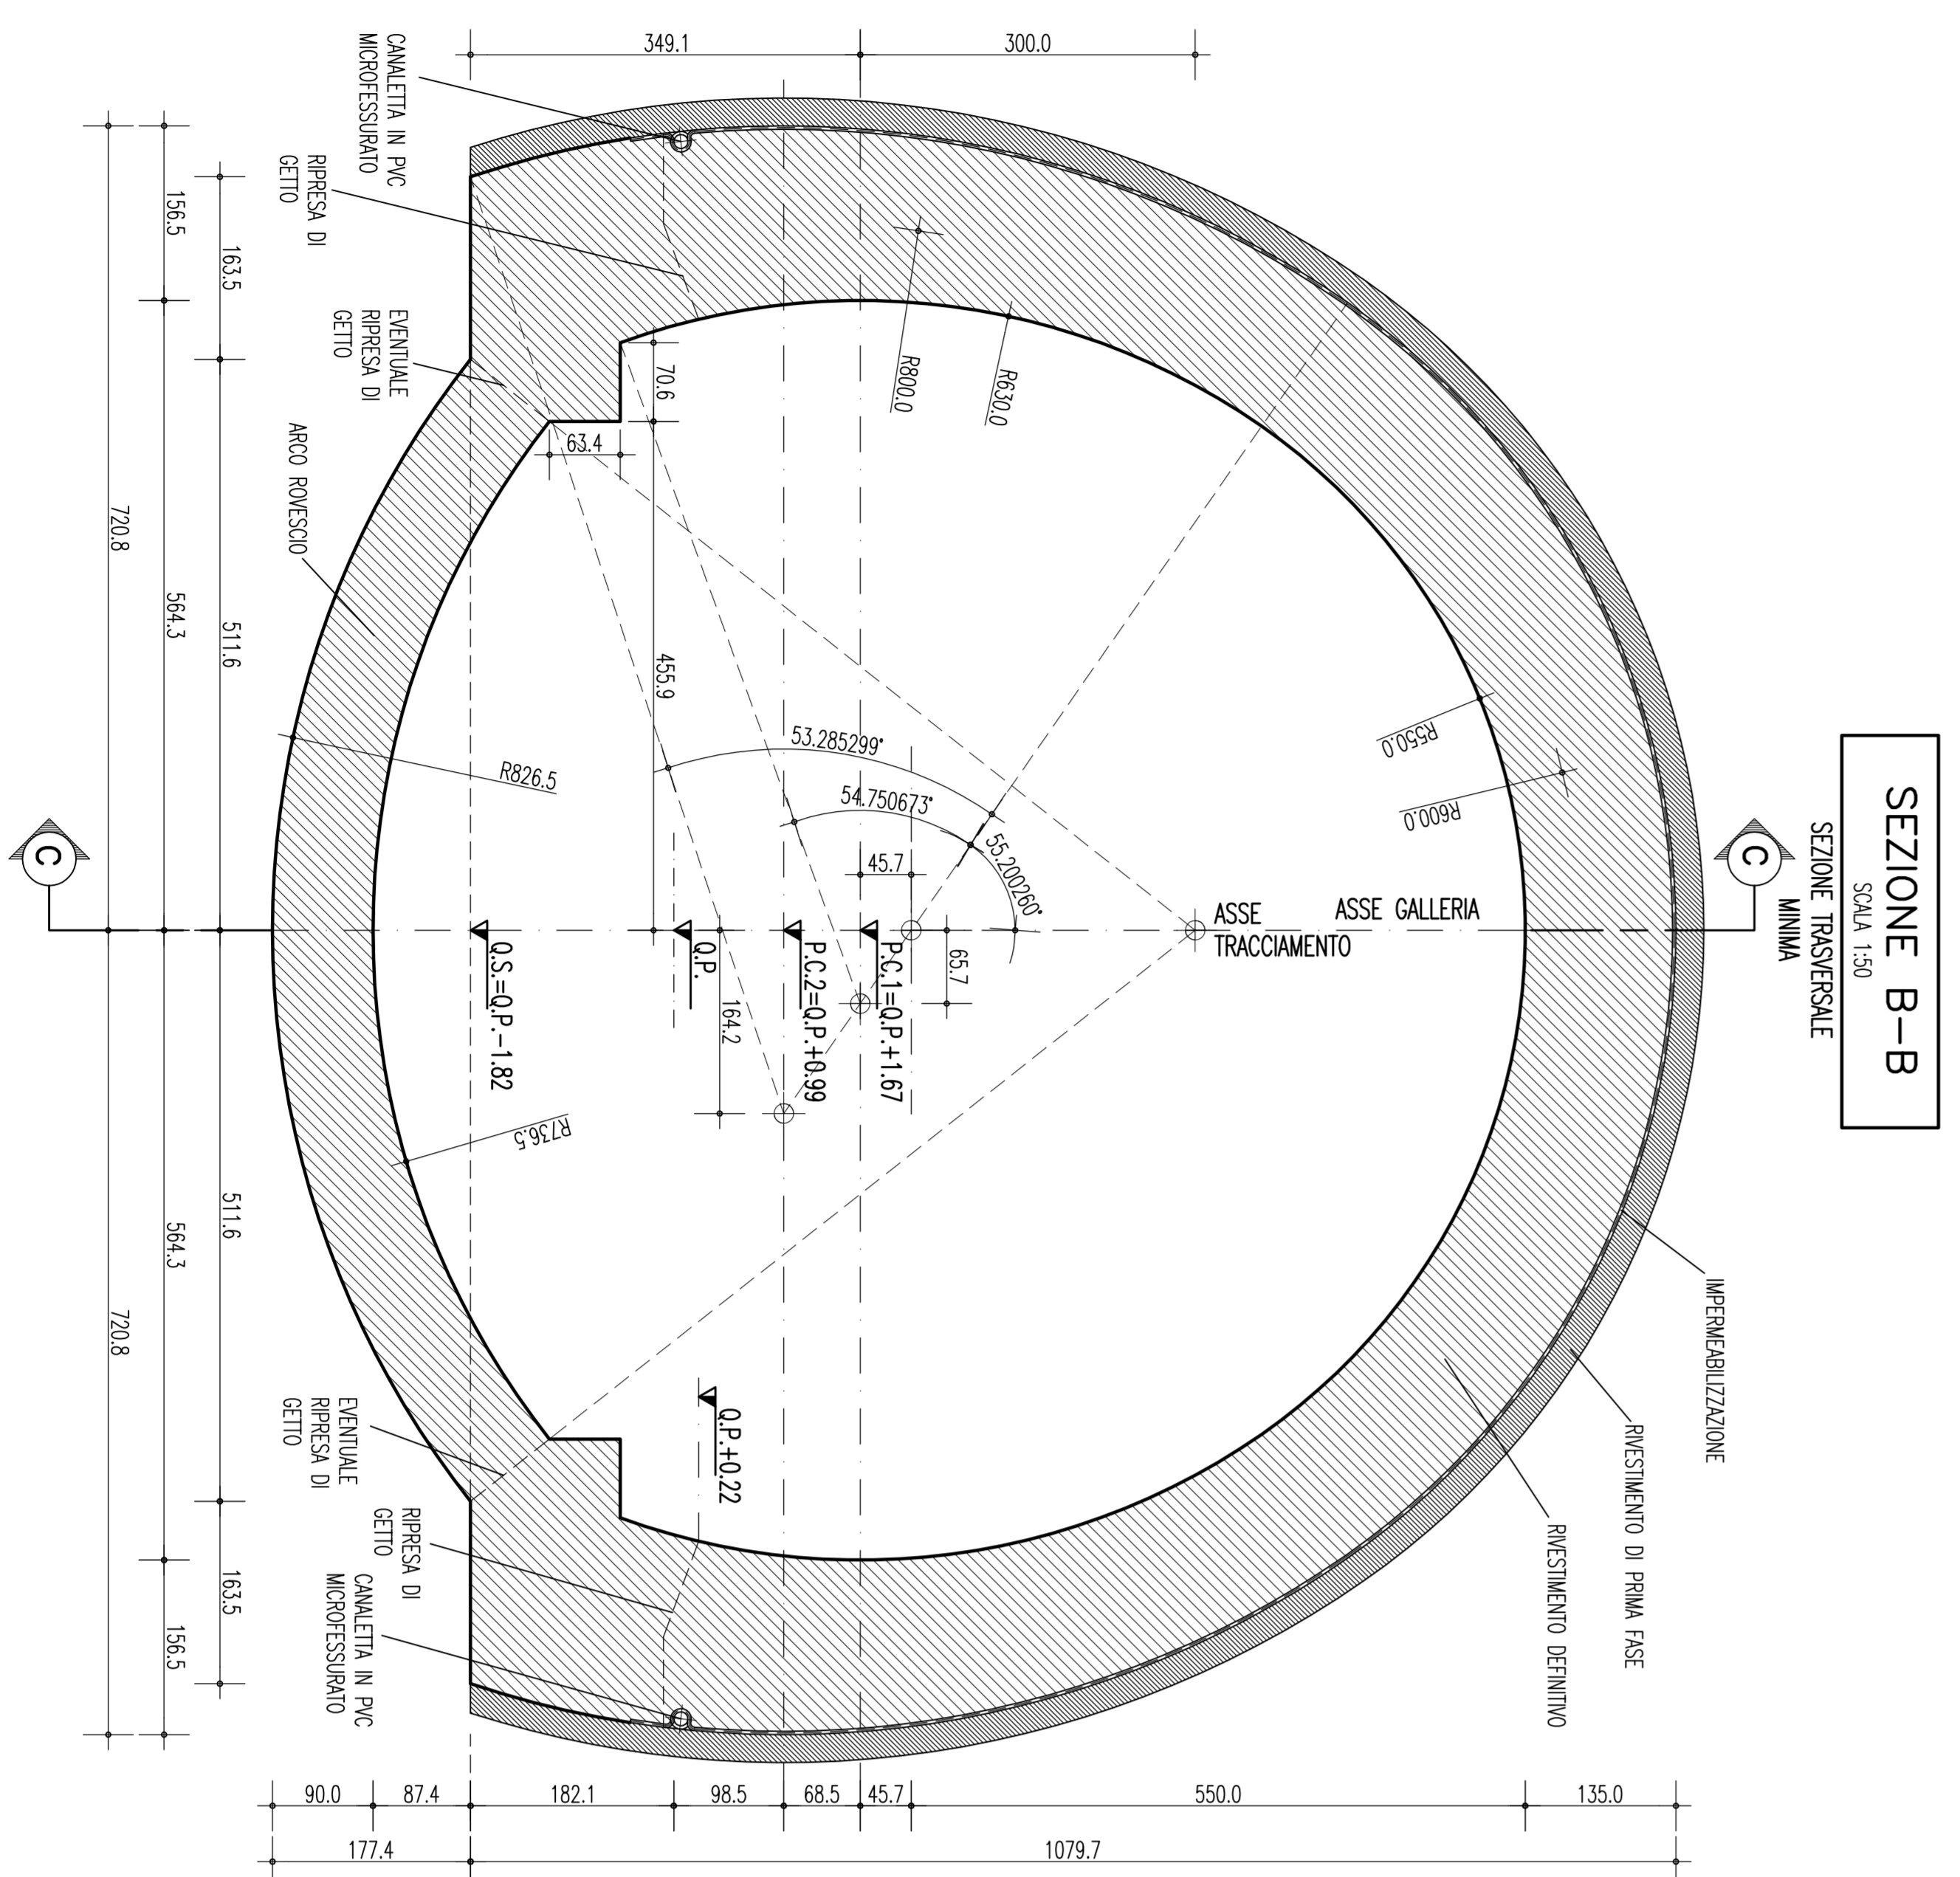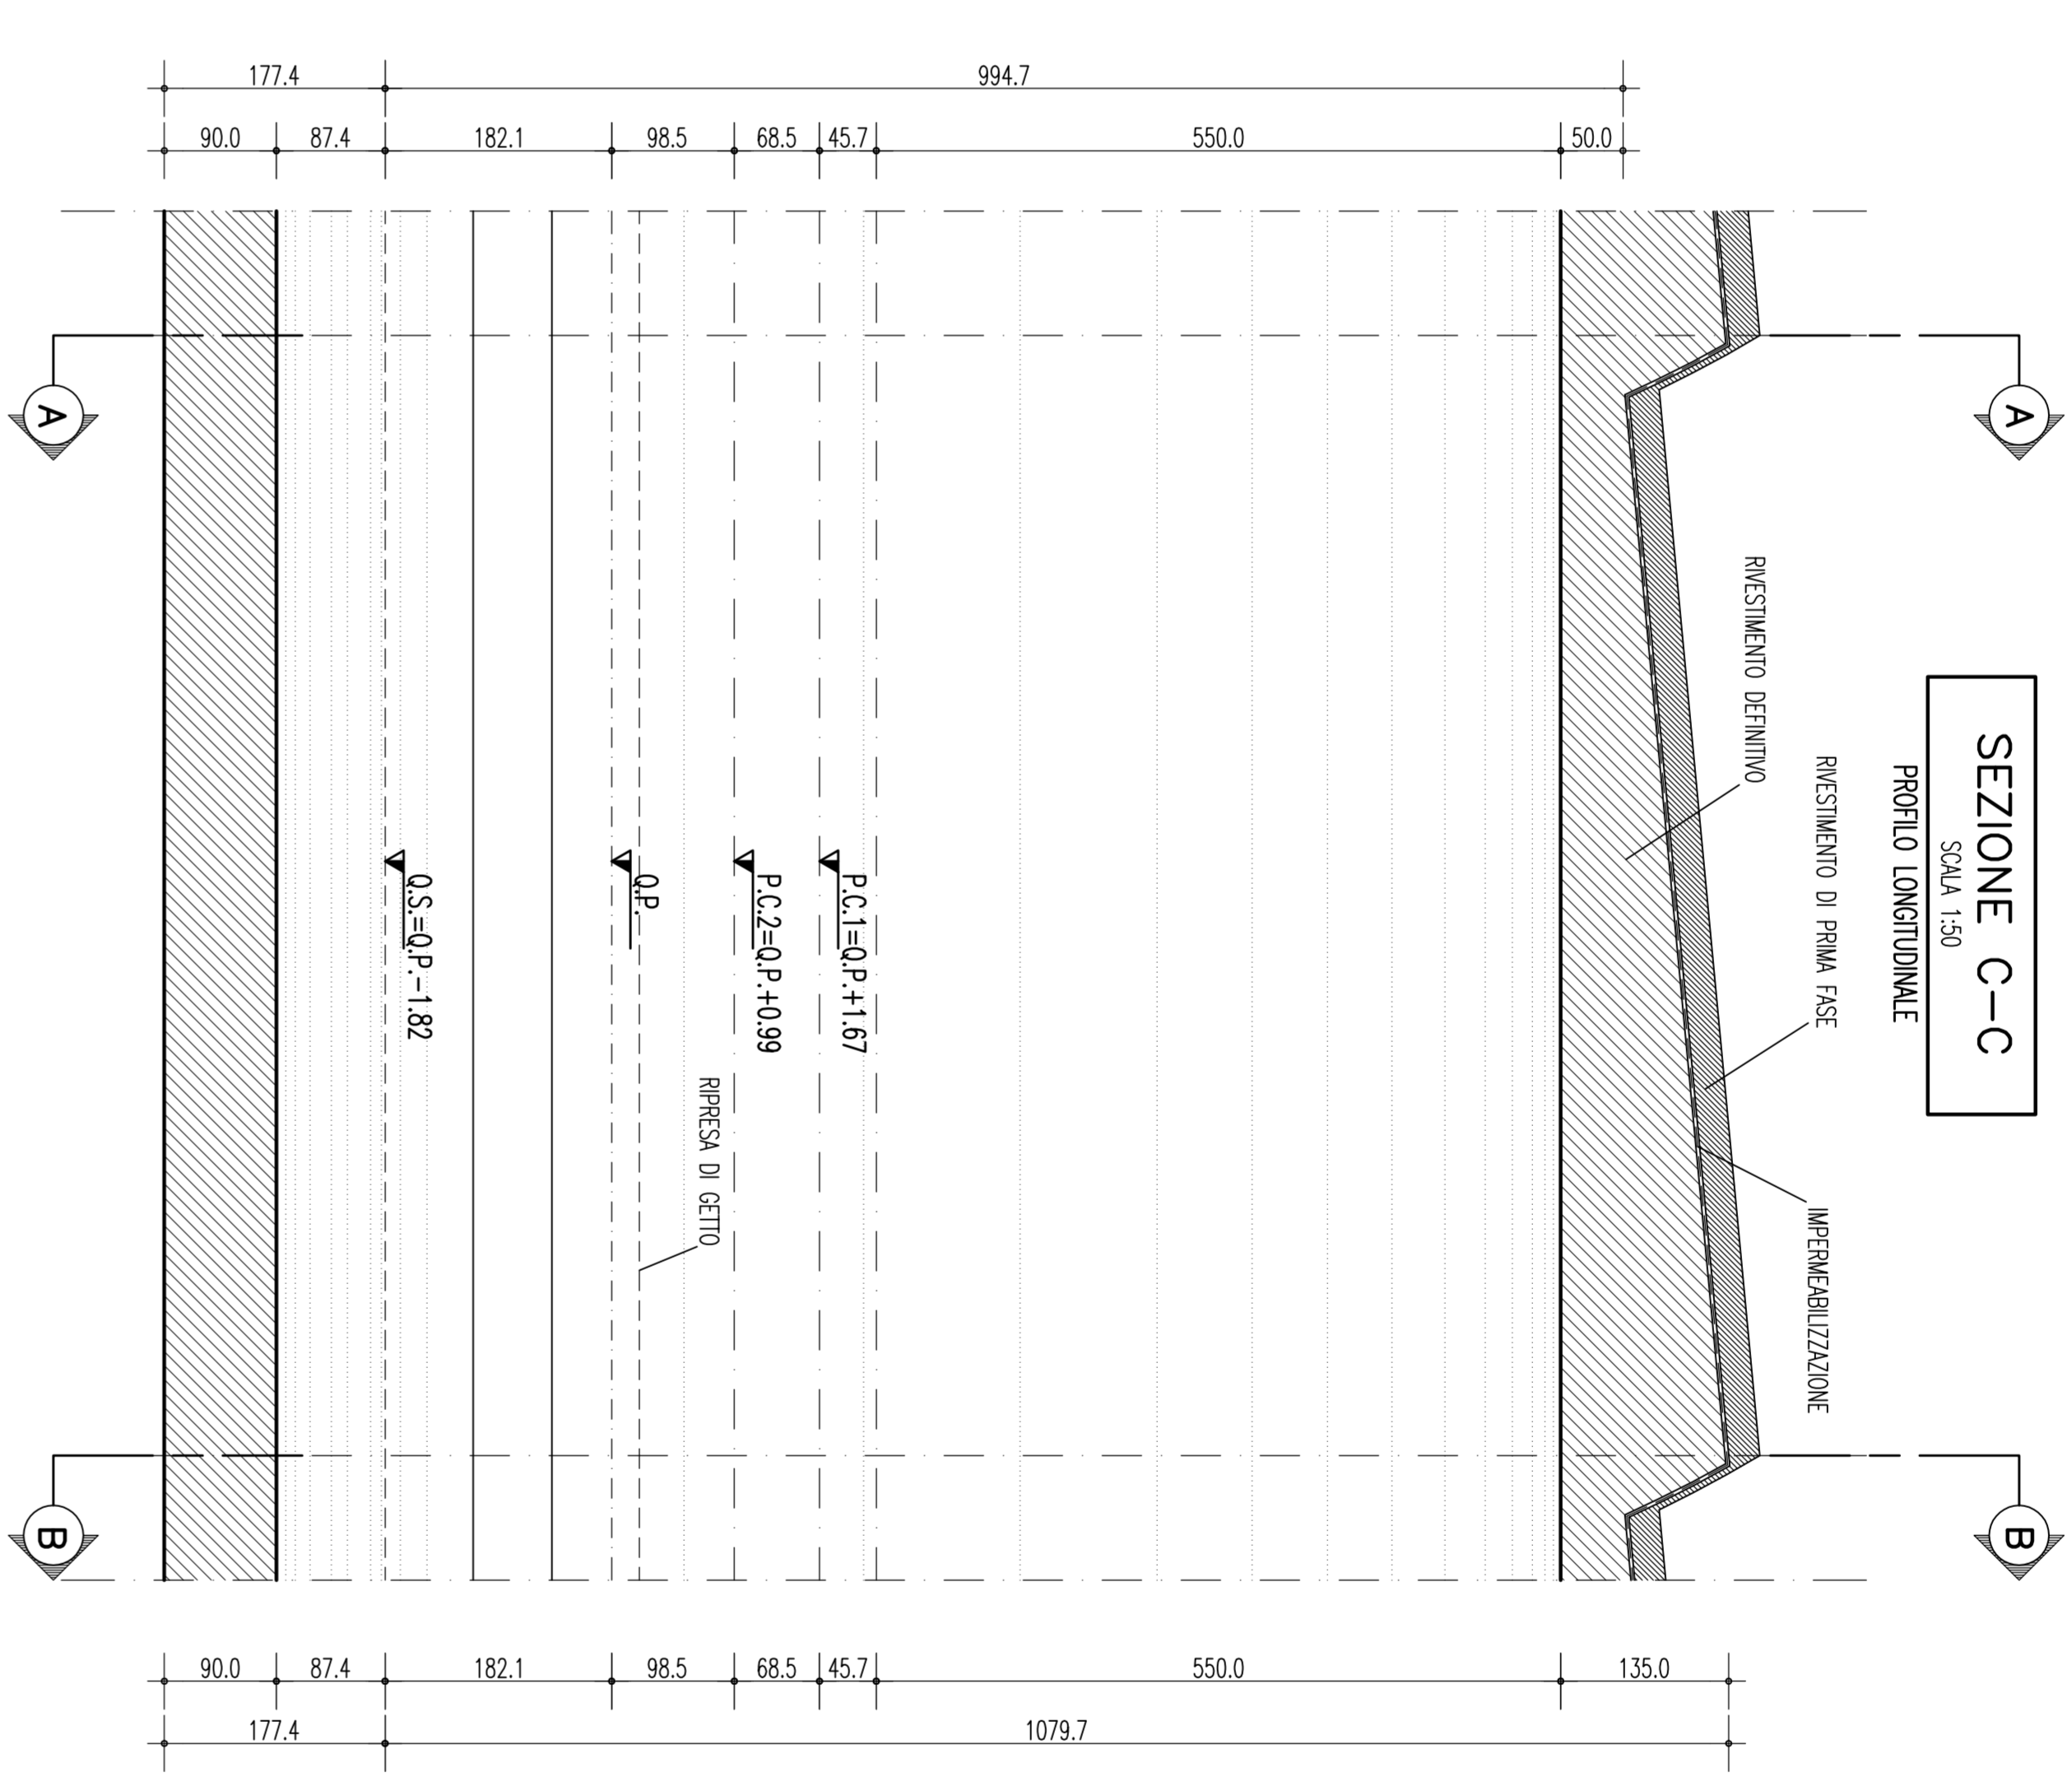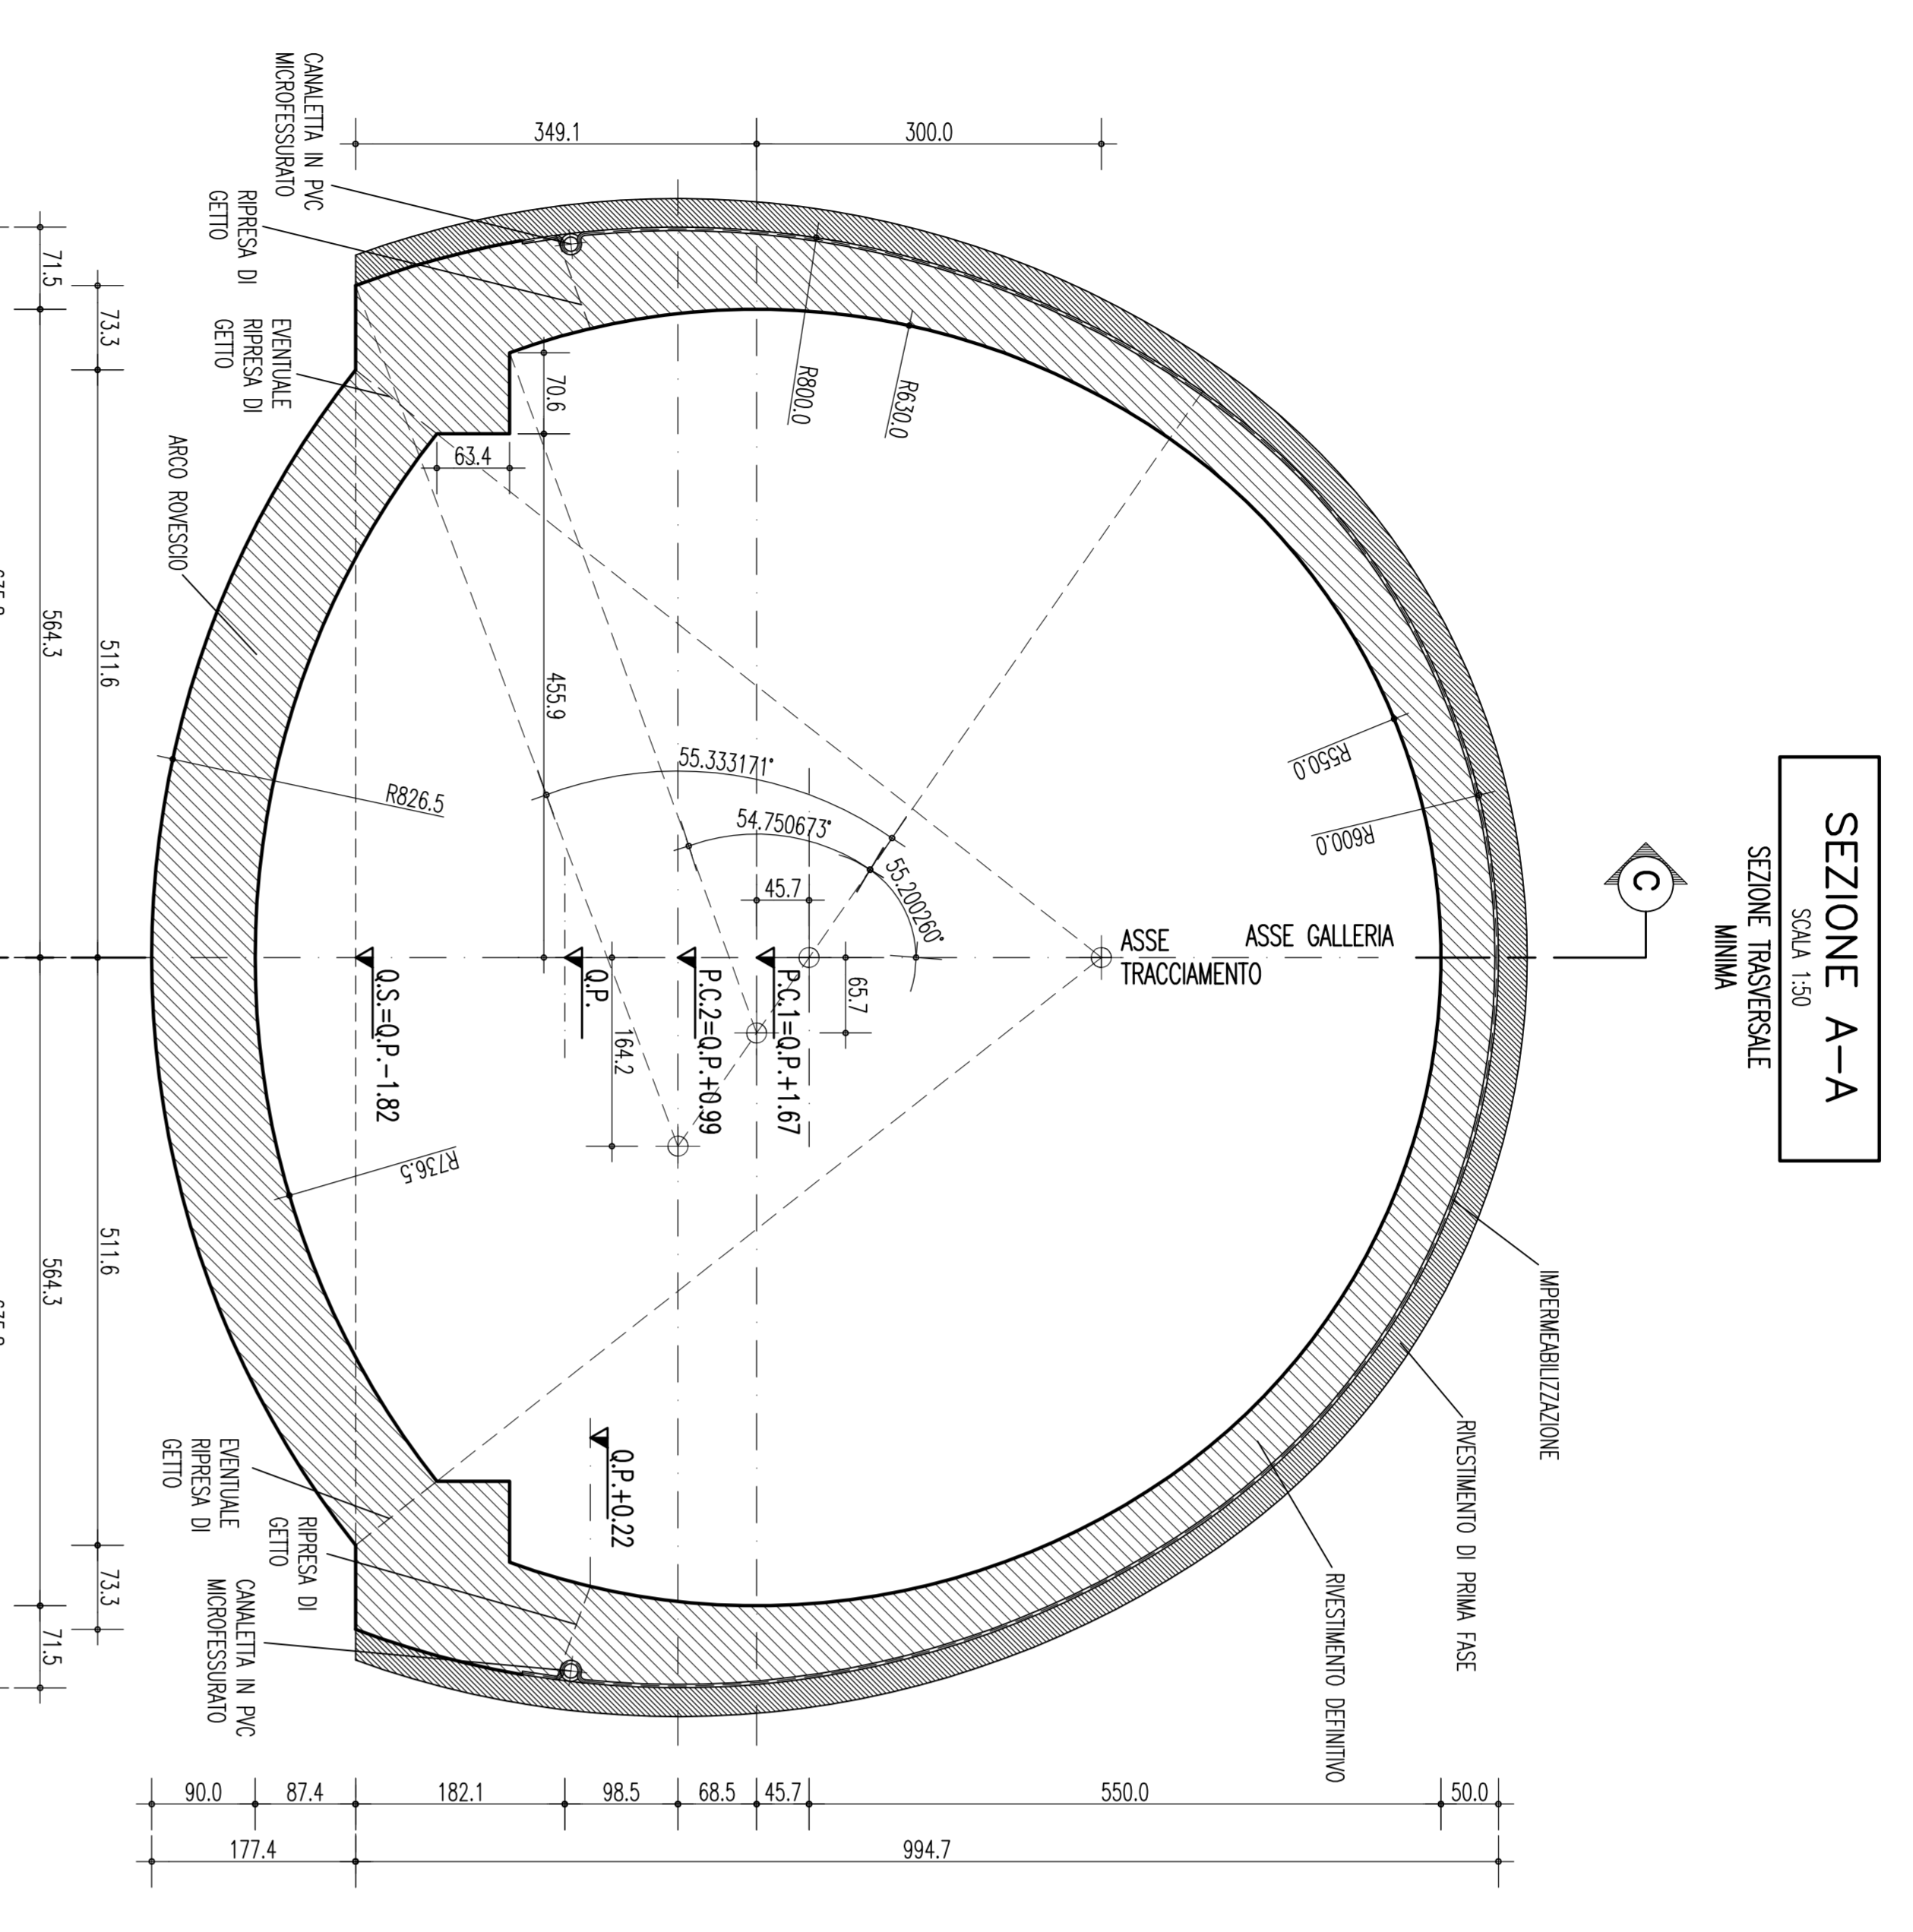

COLLEGAMENTI CALABRIA CS0178-F01

PARTI GENERALI STRADALI - OPERE CIVILI
SEZIONI TIPO COSTRUTTIVE DELLE OPERE D'ARTE IN SOTTERRANEO
GALLERIA NATURALE

RAMO B E RAMO D - SEZIONE TIPO C1 - CARPENTERIA


Stretto di Messina
www.stretto-di-messina.it

Stretto di Messina
Il CONTRATTO CONSULENZA
Project Manager (Ing. P. Marzulli)
Project Engineer (Ing. S. Marzulli)
Project Designer (Ing. S. Marzulli)
Project Designer (Ing. S. Marzulli)

Stretto di Messina
Amministratore Delegato (Dott. F. Cacci)


