



PROFILO LONGITUDINALE
SCALA 1:200
IN ASSE GALLERIA BINARIO DISPARI
IMBOCCO LATO CENTRO DIREZIONALE

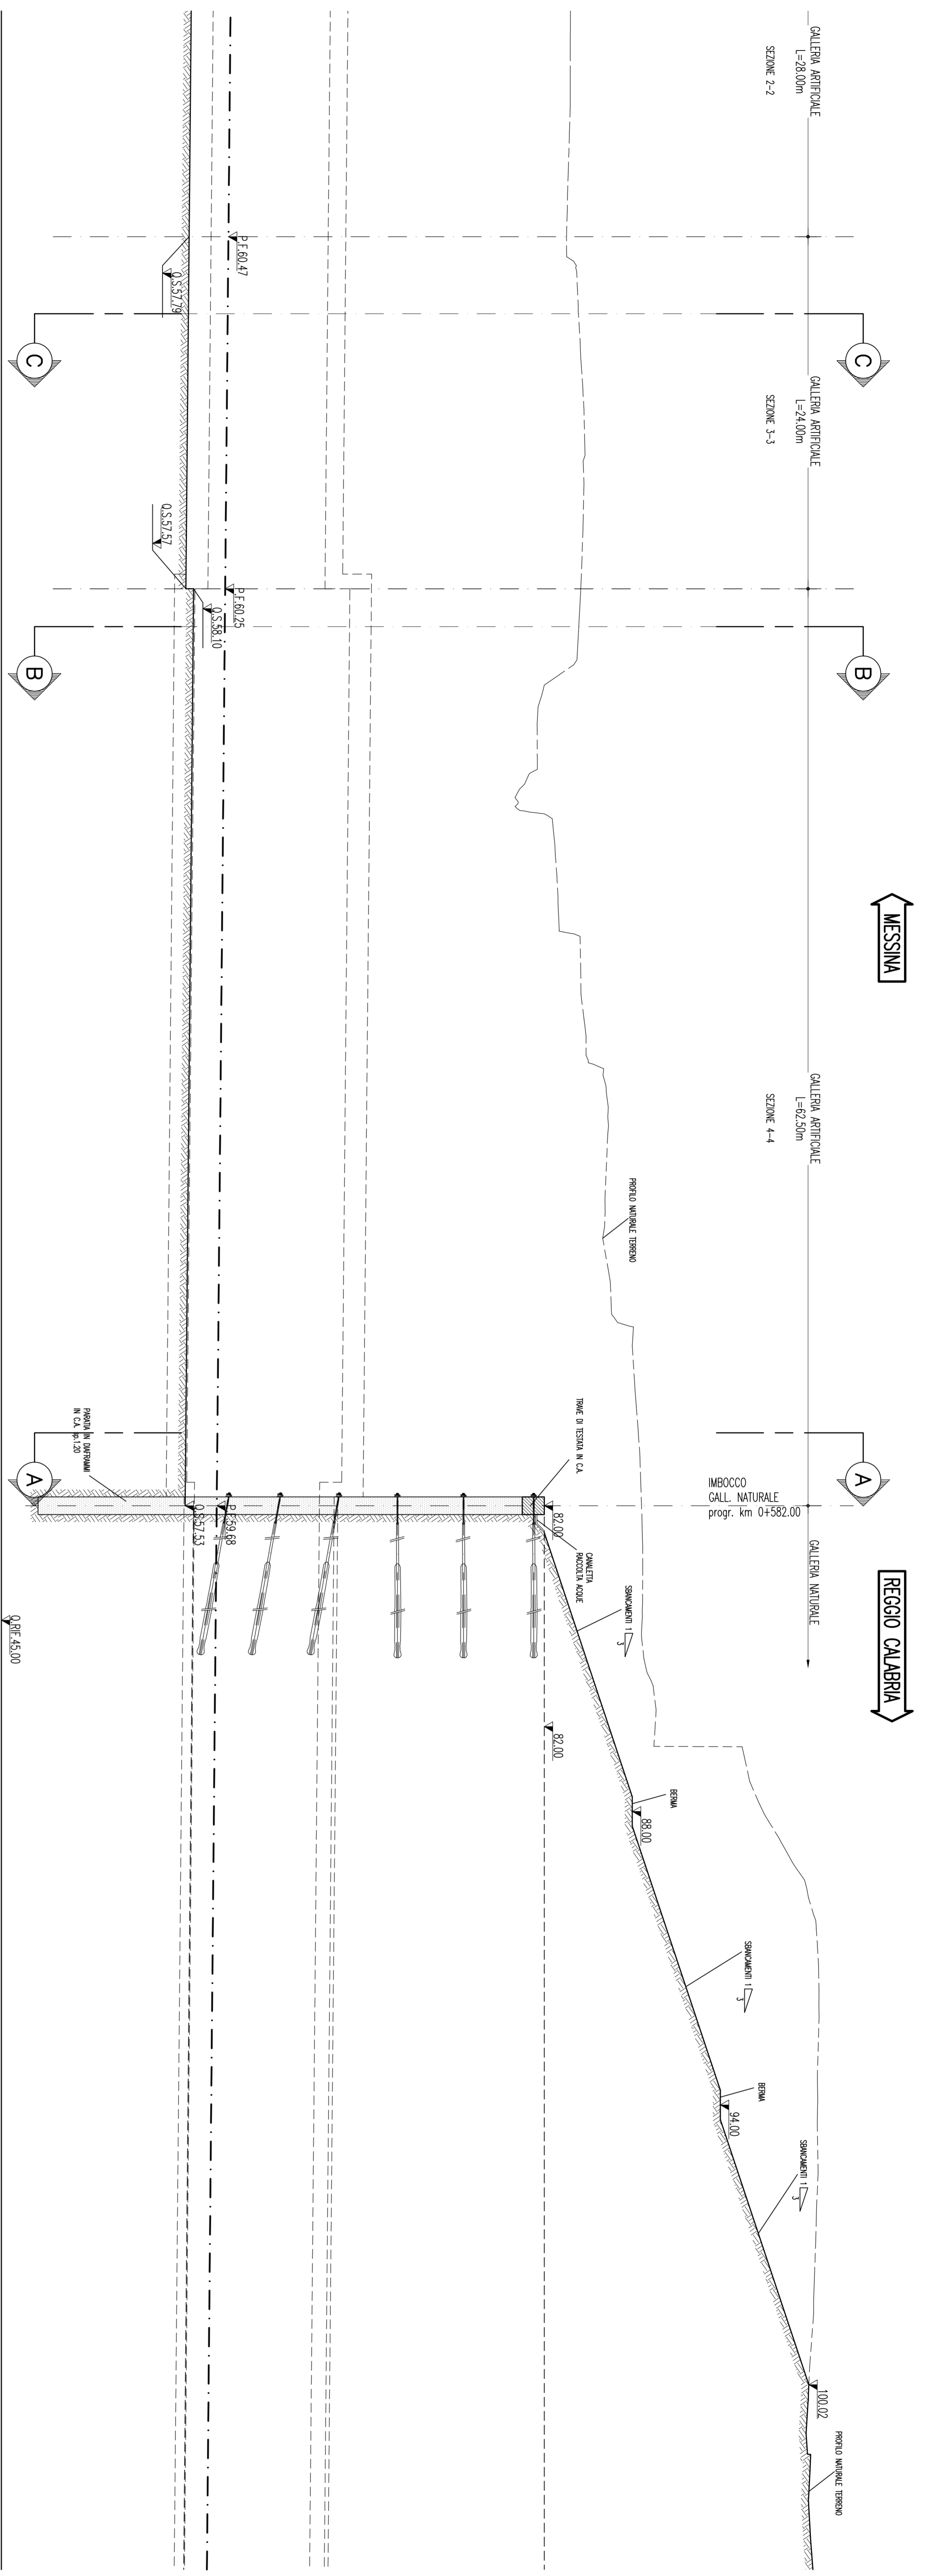

PROFILO LONGITUDINALE
SCALA 1:200
IN ASSE GALLERIA BINARIO DISPARI
IMBOCCO LATO CENTRO DIREZIONALE

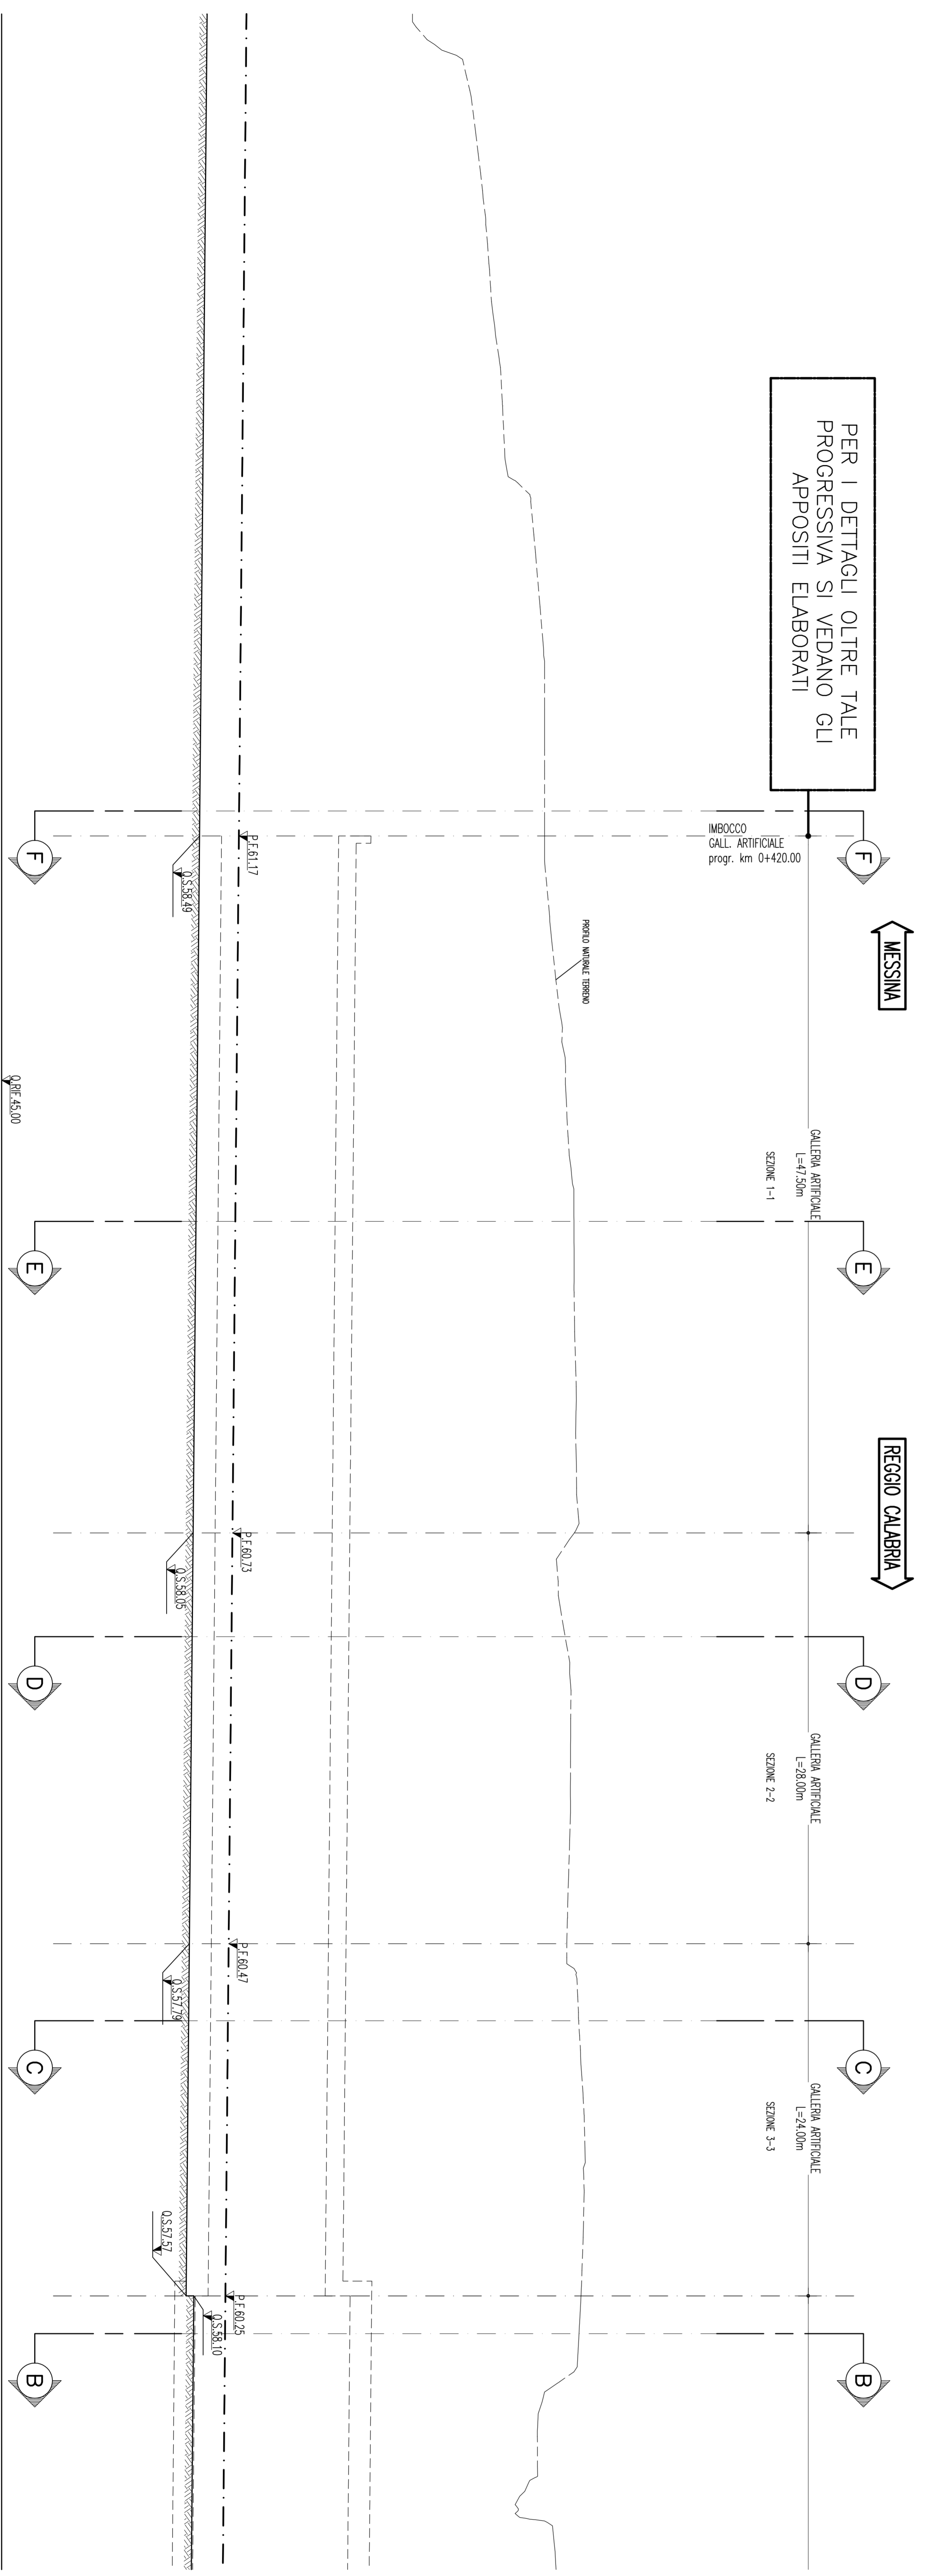

NOTE GENERALI

- FASI ESECUTIVE**
- FASE 1 - SANUOCINI PER ESECUZIONE PRATICA
 - SCHEMI DI FONDO DI MANO CARICATA NEI ALI ORENI DI REALIZZAZIONE FINALE.
 - FASE 2 - ESECUZIONE OPERE DI SISTEMA PROMOSSORIE

Stretto di Messina
Via C. Colombo, 10 - 98014 Messina (ME) - Tel. 090/331111

EUROLINK S.p.A.
SOCIETA' ITALIANA PER CONDOTTE D'ACQUA S.p.A. (Mandatario)
ACI S.p.A. - CONSORZIO STRETTO DI MESSINA

PONTE SULLO STRETTO DI MESSINA
PROGETTO DEFINITIVO

COLLEGAMENTI CALABRIA
INFRASTRUTTURE STRADALI - OPERE CIVILI
ELEMENTI DI CARATTERE GENERALE
GALLERIA FERROVIARIA BINARIO DISPARI - PROFILI IN FASE COSTRUTTIVA

CS0218_FT0


PROGETTO:


