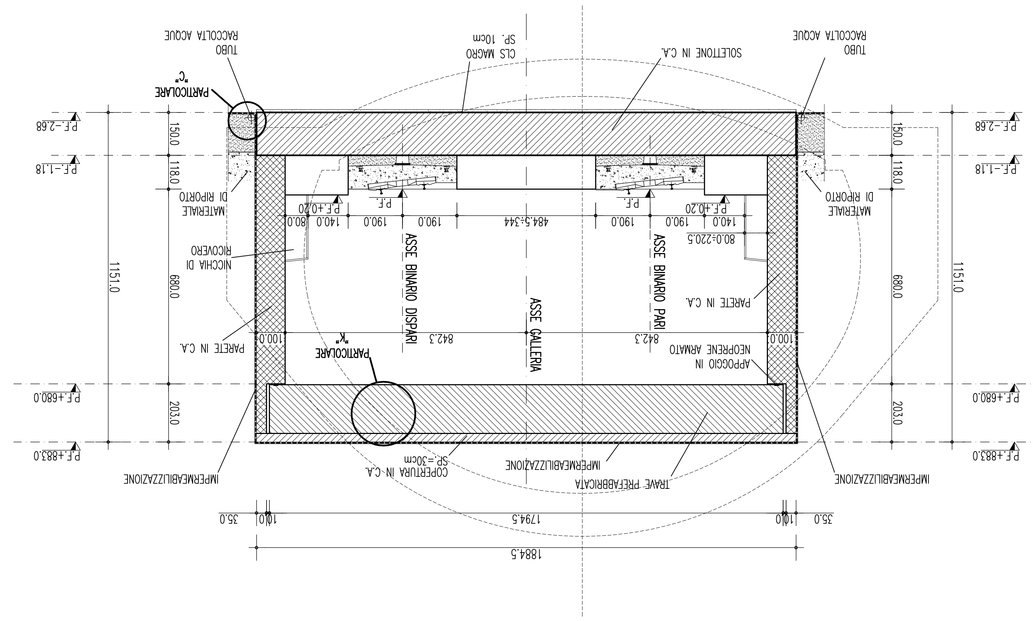

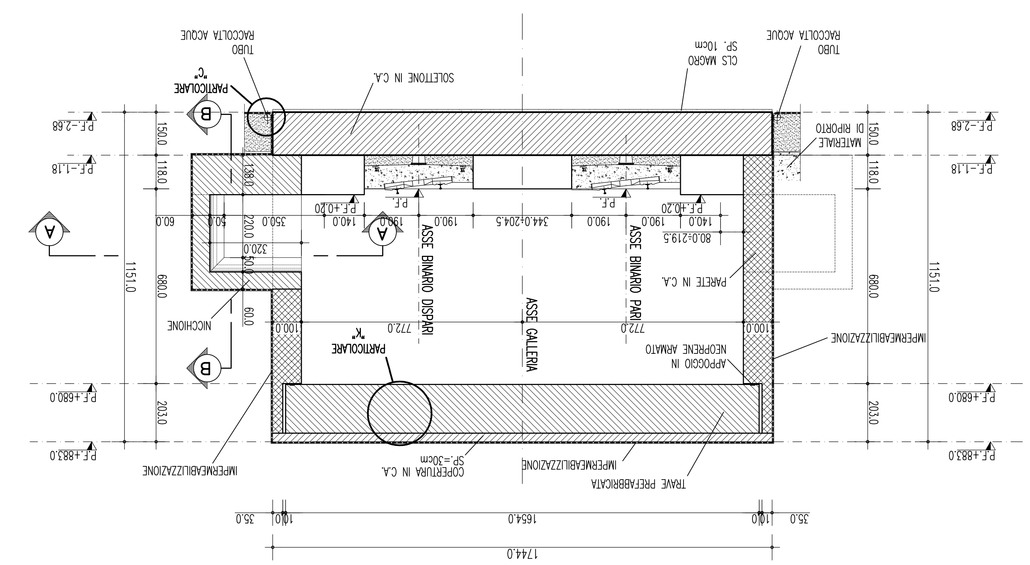

INCIDENZA ARMATURA GALL. SCATOLARE	
COPERTURA	300kg/m³
PARETI	120kg/m³
SOLETTONE FONDO	120kg/m³

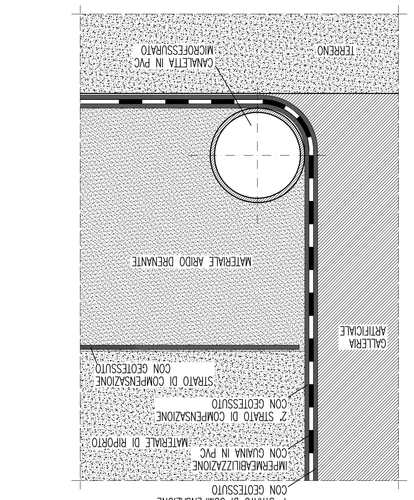

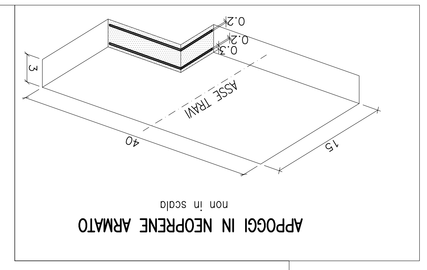

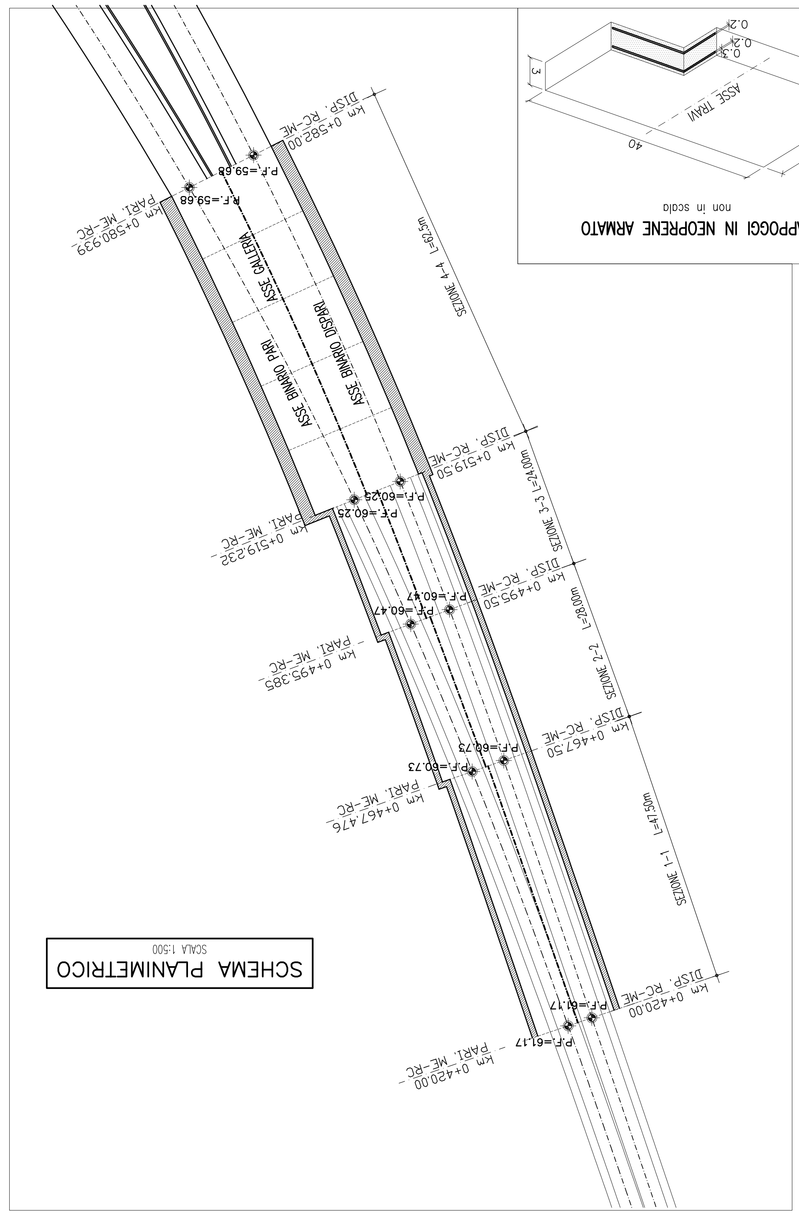

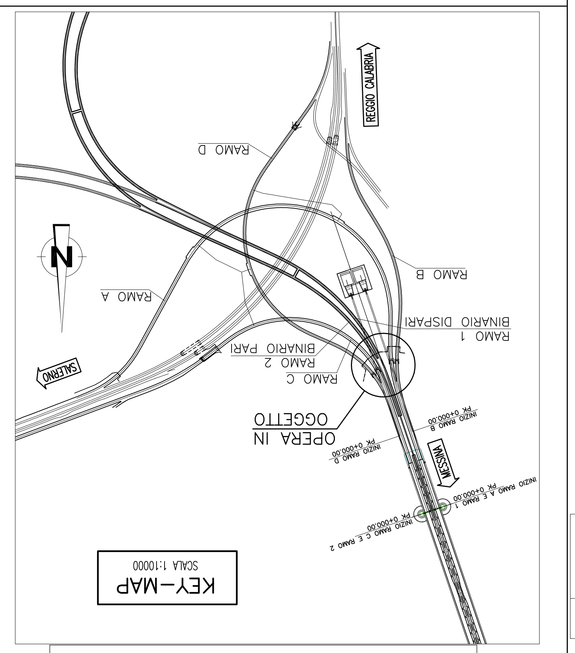

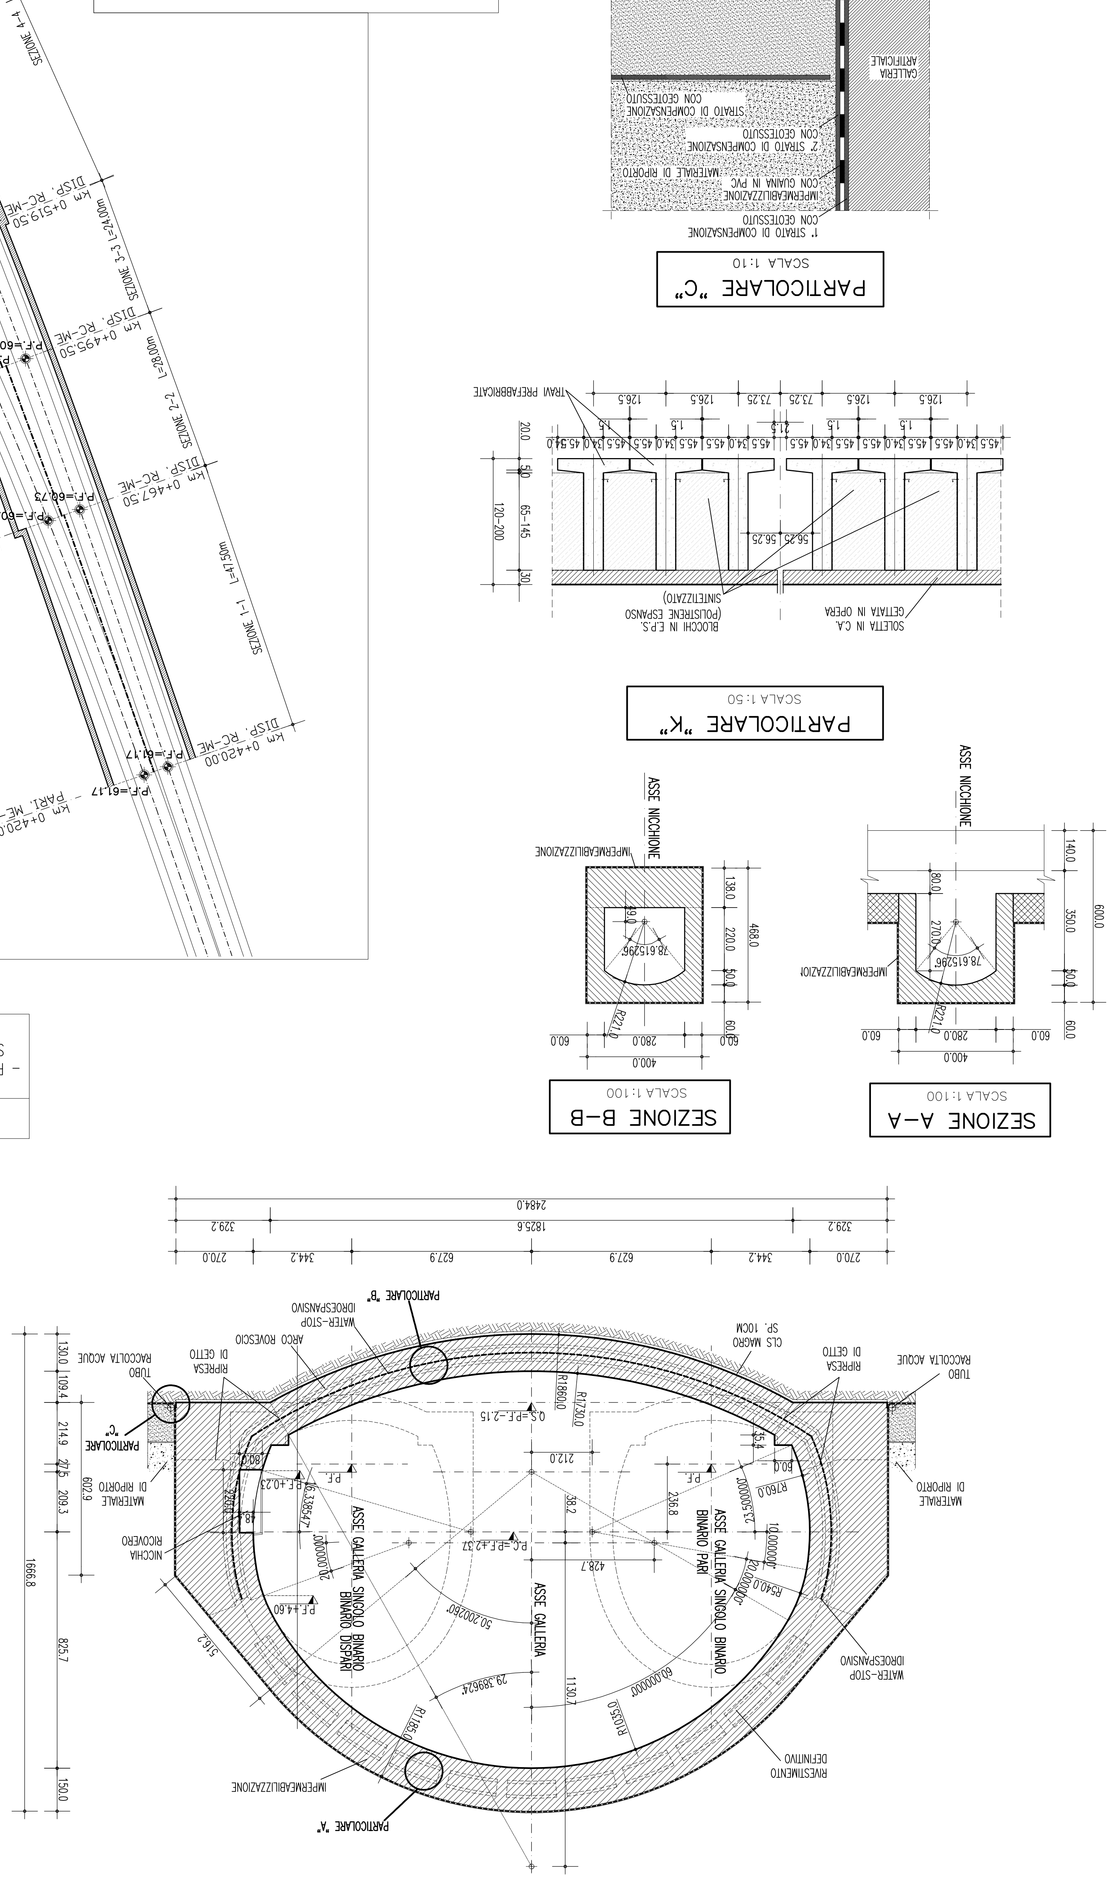

INCIDENZA ARMATURA GALL. POLICENTRICA	
AREE ROVESCIO	120kg/m³
CALOTTA	180kg/m³

NOTE GENERALI

TABELLA MATERIALI

ACCIAIO	
ARMATURE	
RIVESTIMENTO DEFINITIVO	
CALCESTRUZZO GALLERIA POLICENTRICA	
Classe C25/30 (CONFORME UNI206-1)	B450C fck=45MPa fck=54MPa
RIVESTIMENTO PARETE	
SOLETTA DI FONDAZIONE	Classe di esposizione XC2
Classe C28/35 (Conforme UNI 201-1)	
Classe C30/37 (Conforme UNI206-1)	
CLS TRAVE A "T" ROVESCIO	
SOLVO DI COPERTURA :	
Classe C40/50 (Conforme UNI 201-1)	
copriferro min. >=3.0cm	
CLS SOLETTA SUPERIORE	
Classe C32/40 (Conforme UNI 201-1)	
copriferro min. >=6.0cm	
ACCIAIO ARMATURE	B450C
MURO IN C.A.	Classe C12/15 (Conforme UNI 201-1)
MARGINE	Classe C28/35 (Conforme UNI 201-1)
	copriferro min. >=6.0cm
TUBO IN PVC	Classe di esposizione XC2
– ø500 Sp=5mm	
IMPERMEABILIZZAZIONE	
MEMBRANA IN PVC	
spessore	2 mm
resistenza a trazione nelle due direzioni	15 MPa
allungamento a rottura nelle due direzioni	250%
resistenza alla perforazione	100 N
resistenza alla pressione dell'acqua o 1MPa per 10 ore	impermeabile
GEOTESSILE NON TESSUTO	70%
puro polipropilene composto per quell'aghi a fibra lunga (>65mm)	
massa areica minima	400 gr/m²
spessore o 2kPa	4 mm
spessore o 200kPa	1.9 mm
permeabilità nel piano o 2kPa	0.3 cm/s
permeabilità nel piano o 200kPa	0.03 cm/s
resistenza a trazione nelle due direzioni	24 kN/m
di produzione e trasversale	
resistenza a trazione media in due delle direzioni	21 kN/m
deformazione a rottura media in due direzioni	40/60%
di produzione e trasversale	
deformazione a rottura media in uno delle due direzioni	30/95%
resistenza alla lacerazione	1 kN
resistenza al punzonamento	4 kN

NOTE

