


PROFILO LONGITUDINALE

SCALA 1:200

IN ASSE GALLERIA RAMO "C"

IMBOCCO LATO CENTRO DIREZIONALE


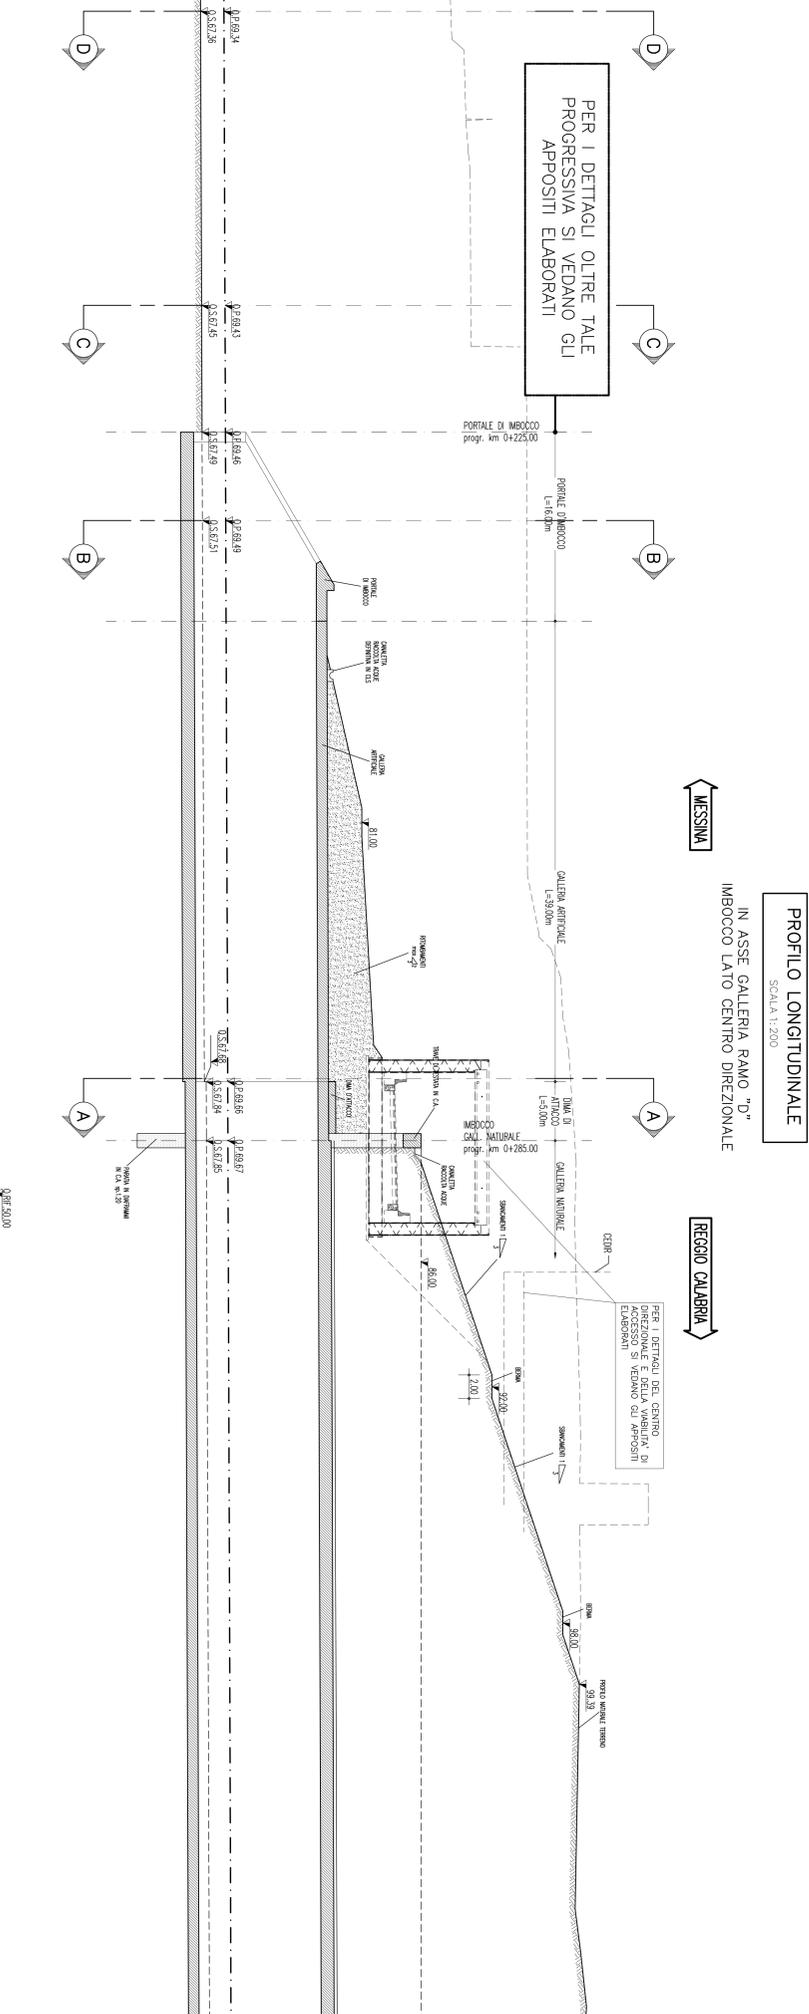

PROFILO LONGITUDINALE

SCALA 1:200

IN ASSE GALLERIA RAMO "D"

IMBOCCO LATO CENTRO DIREZIONALE

REGGIO CALABRIA

Stretto di Messina

Commissione per la progettazione, realizzazione e gestione del collegamento stabile tra Sicilia e Calabria
Legge n° 135 del 17/05/1975 (art. 17) - Decreto n° 1911, modificato dal D.Lgs. n° 111 del 24/04/2000

Eurolink S.C.p.A.








COLLEGAMENTI CALABRIA

INFRASTRUTTURE STRADALI - OPERE CIVILI

ELEMENTI DI CARATTERE GENERALE

GALLERIA ARTIFICIALE - IMBOCCO LATO CENTRO DIREZIONALE

RAMO C, 0 - PROFILI IN FASE DEFINITIVA

PROGETTO DEFINITIVO

PROGETTO DEFINITIVO

PONTE SULLO STRETTO DI MESSINA

PROGETTO DEFINITIVO

EUROLINK S.C.p.A.







