



NOTE GENERALI

PROFILO LONGITUDINALE
 SCALA 1:200
 IN ASSE GALLERIA BINARIO PARI
 IMBOCCO LATO CENTRO DIREZIONALE

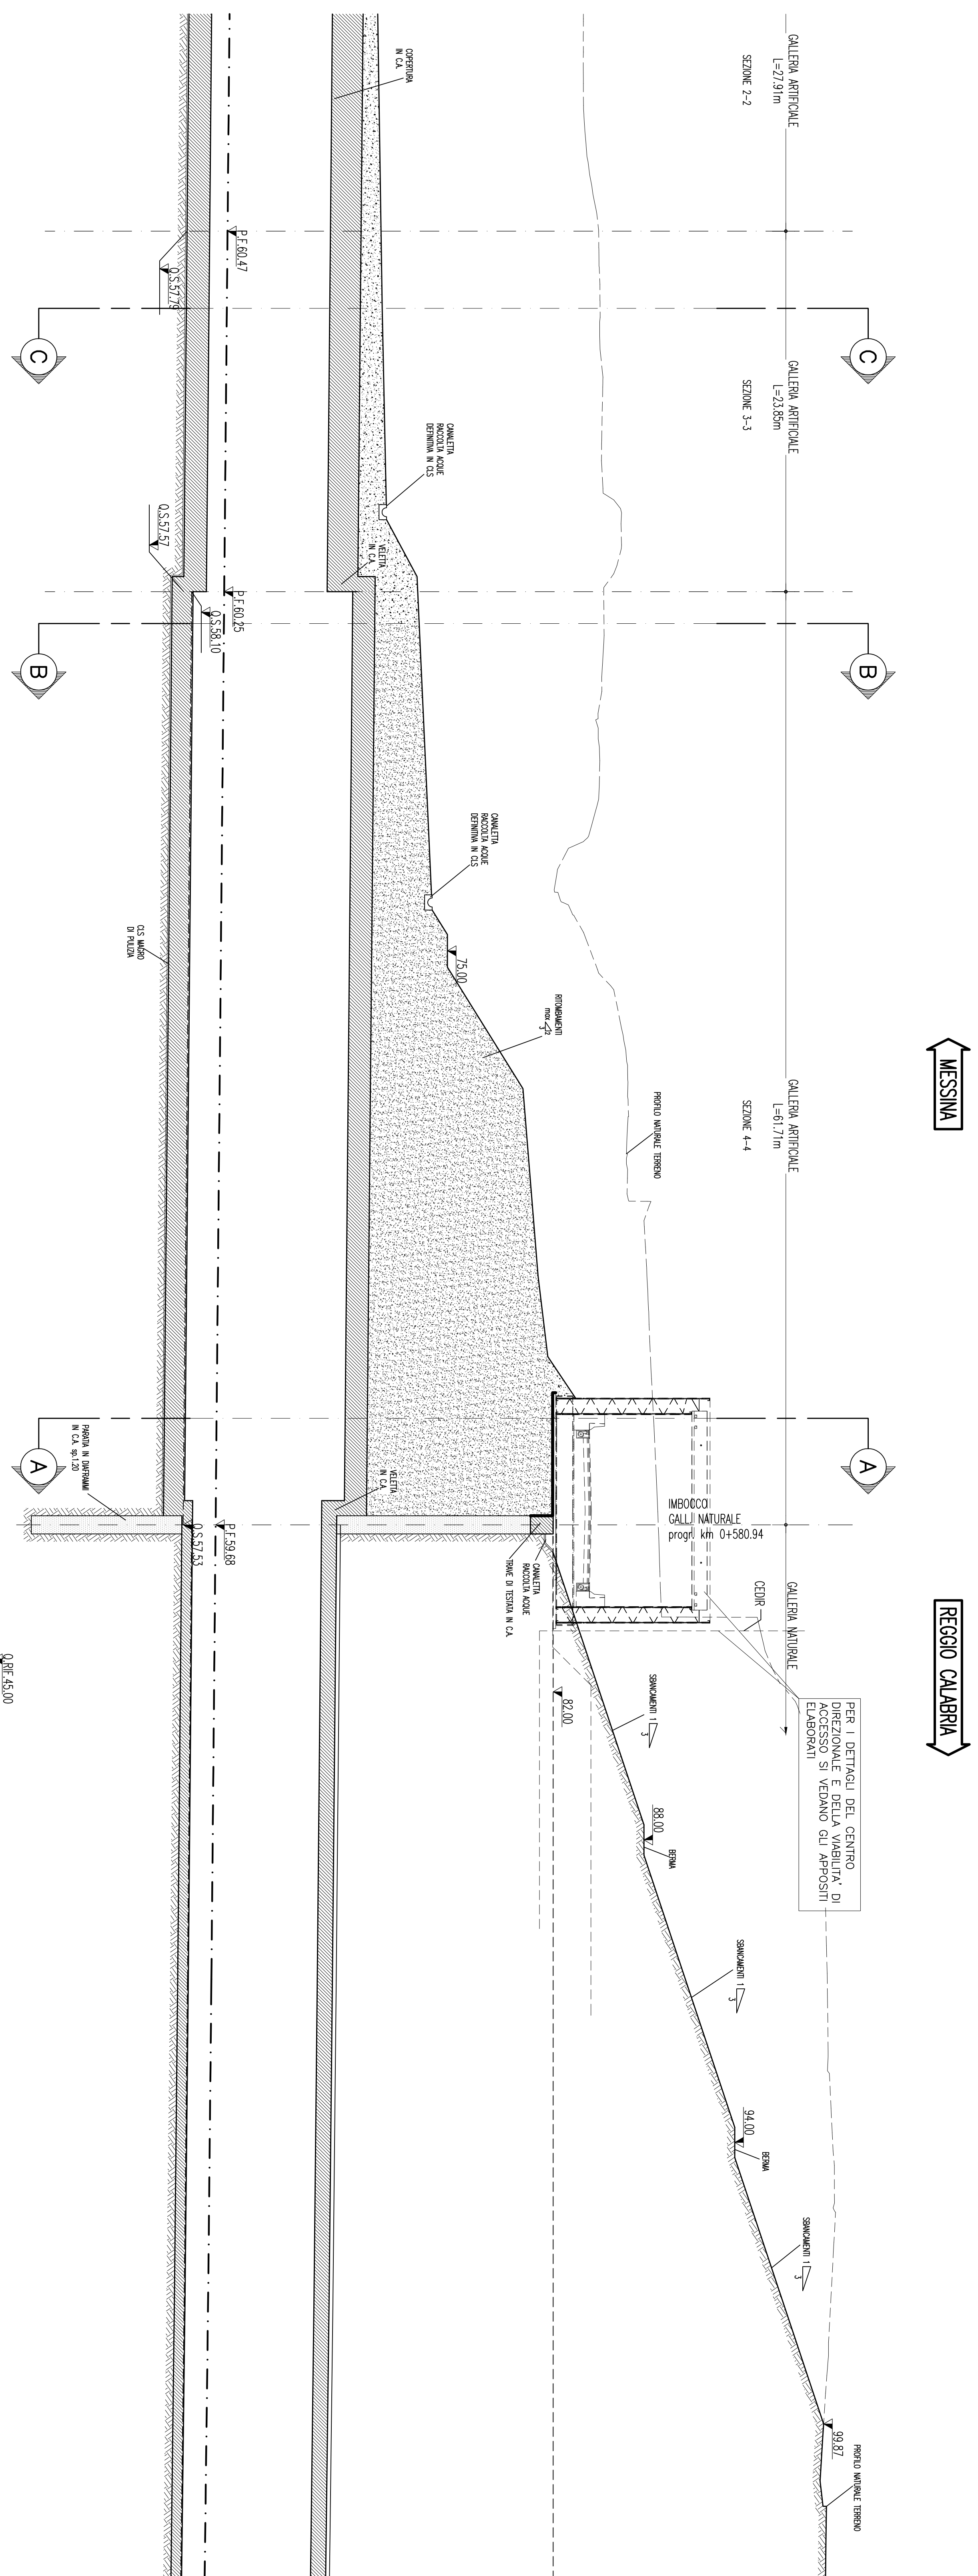

PROFILO LONGITUDINALE
 SCALA 1:200
 IN ASSE GALLERIA BINARIO PARI
 IMBOCCO LATO CENTRO DIREZIONALE

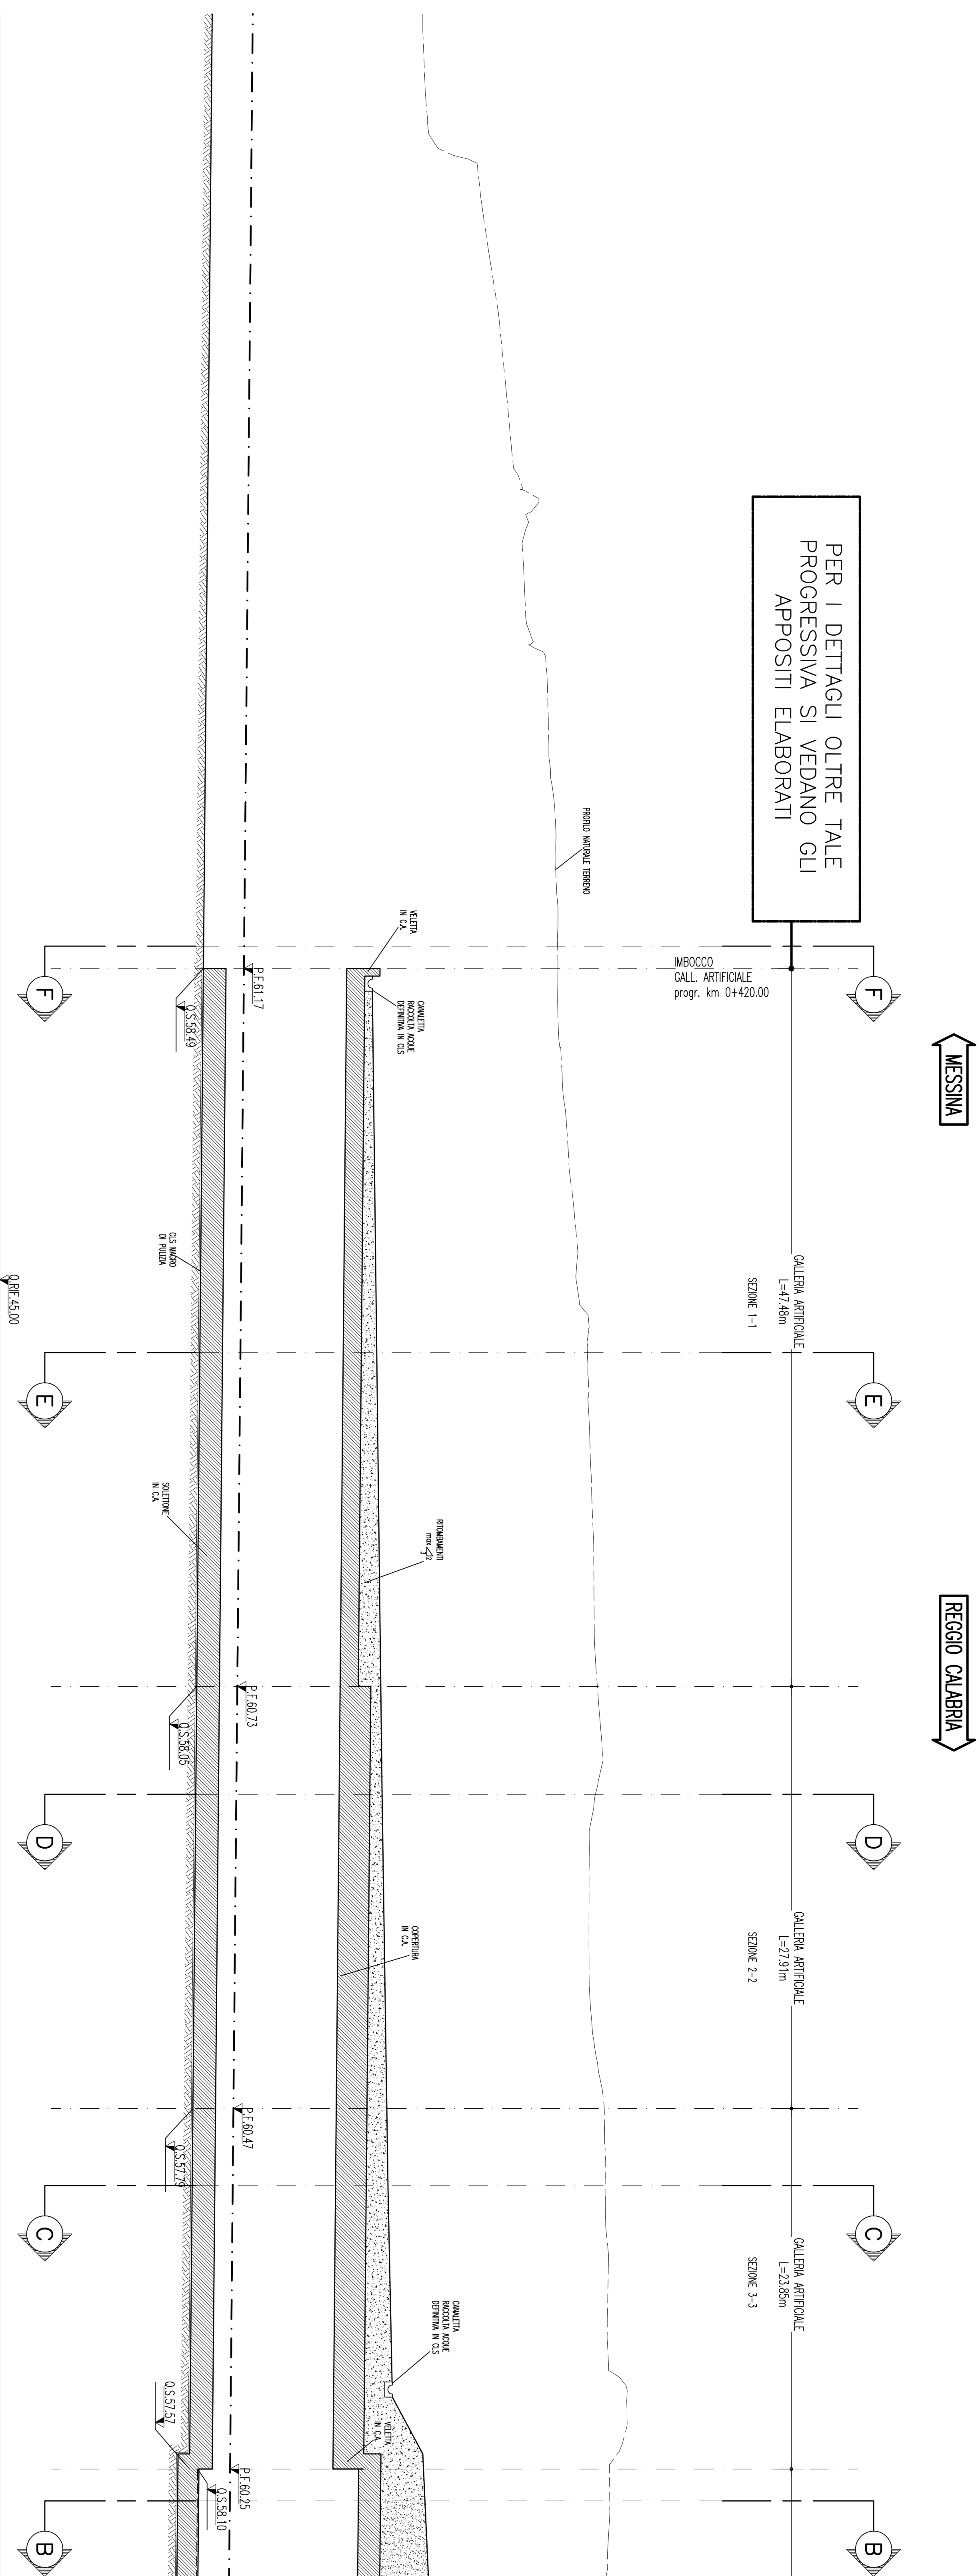

Stretto di Messina

Coordinatore per la progettazione, selezione e gestione del collegamento stabile tra Sicilia e Calabria

Progetto: 178/2017/2017 - Roma, 2017 - Revisione: 178/2017/2017 - Roma, 2017

EuroLink S.p.A.

IMPRESTIO S.p.A. (Meridionale)

SOCIETA' ITALIANA PER CONDOTTE EVACUATA S.p.A. (Meridionale)

COPERATIVA NAZIONALE ELETTRICI E SIMILI S.p.A. (Meridionale)

SICHTER S.p.A. (Meridionale)

SHIKAWATA - HIRATA HEAVY INDUSTRIES CO. LTD. (Meridionale)

A.C.I. S.p.A. - CONSORZIO STABILE (Meridionale)

CONTRAENTE GENERALE
STRETTO DI MESSINA
Projet Manager (Ing. P. Montanari)
Dir. Opere (Ing. C. Ferrarini)
Dir. Opere (Ing. C. Ferrarini)
Dir. Opere (Ing. C. Ferrarini)

STRETTO DI MESSINA
Amministratore Delegato (Dott. F. Cacci)

COLLEGAMENTI CALABRIA
INFRASTRUTTURE STRADALI - OPERE CIVILI
CS0233_F01
ELEMENTI DI CARATTERE GENERALE
GALLERIA ARTIFICIALE - IMBOCCO LATO CENTRO DIREZIONALE
GALLERIA FERROVIARIA BINARIO PARI - PROFILI IN ASSE DEFINITIVI

INDICE	FOGLIO	STADIA
C G 0 1 0 0 P F 9 D C 0 0 0 G A 0 0 0 0 1 7 F 0 1 2 0 0		
REG. RINA	REVISIONE	STADIA
02/06/2017	DEFINIZIONE FINALE	PROFILI LONGITUDINALI
<small>PROGETTO: 178/2017/2017 - ROMA, 2017 - REVISIONE: 178/2017/2017 - ROMA, 2017</small>		