


SEZIONE A-A

Scala: 1:200


IMBOCCO LATO CENTRO DIREZIONALE

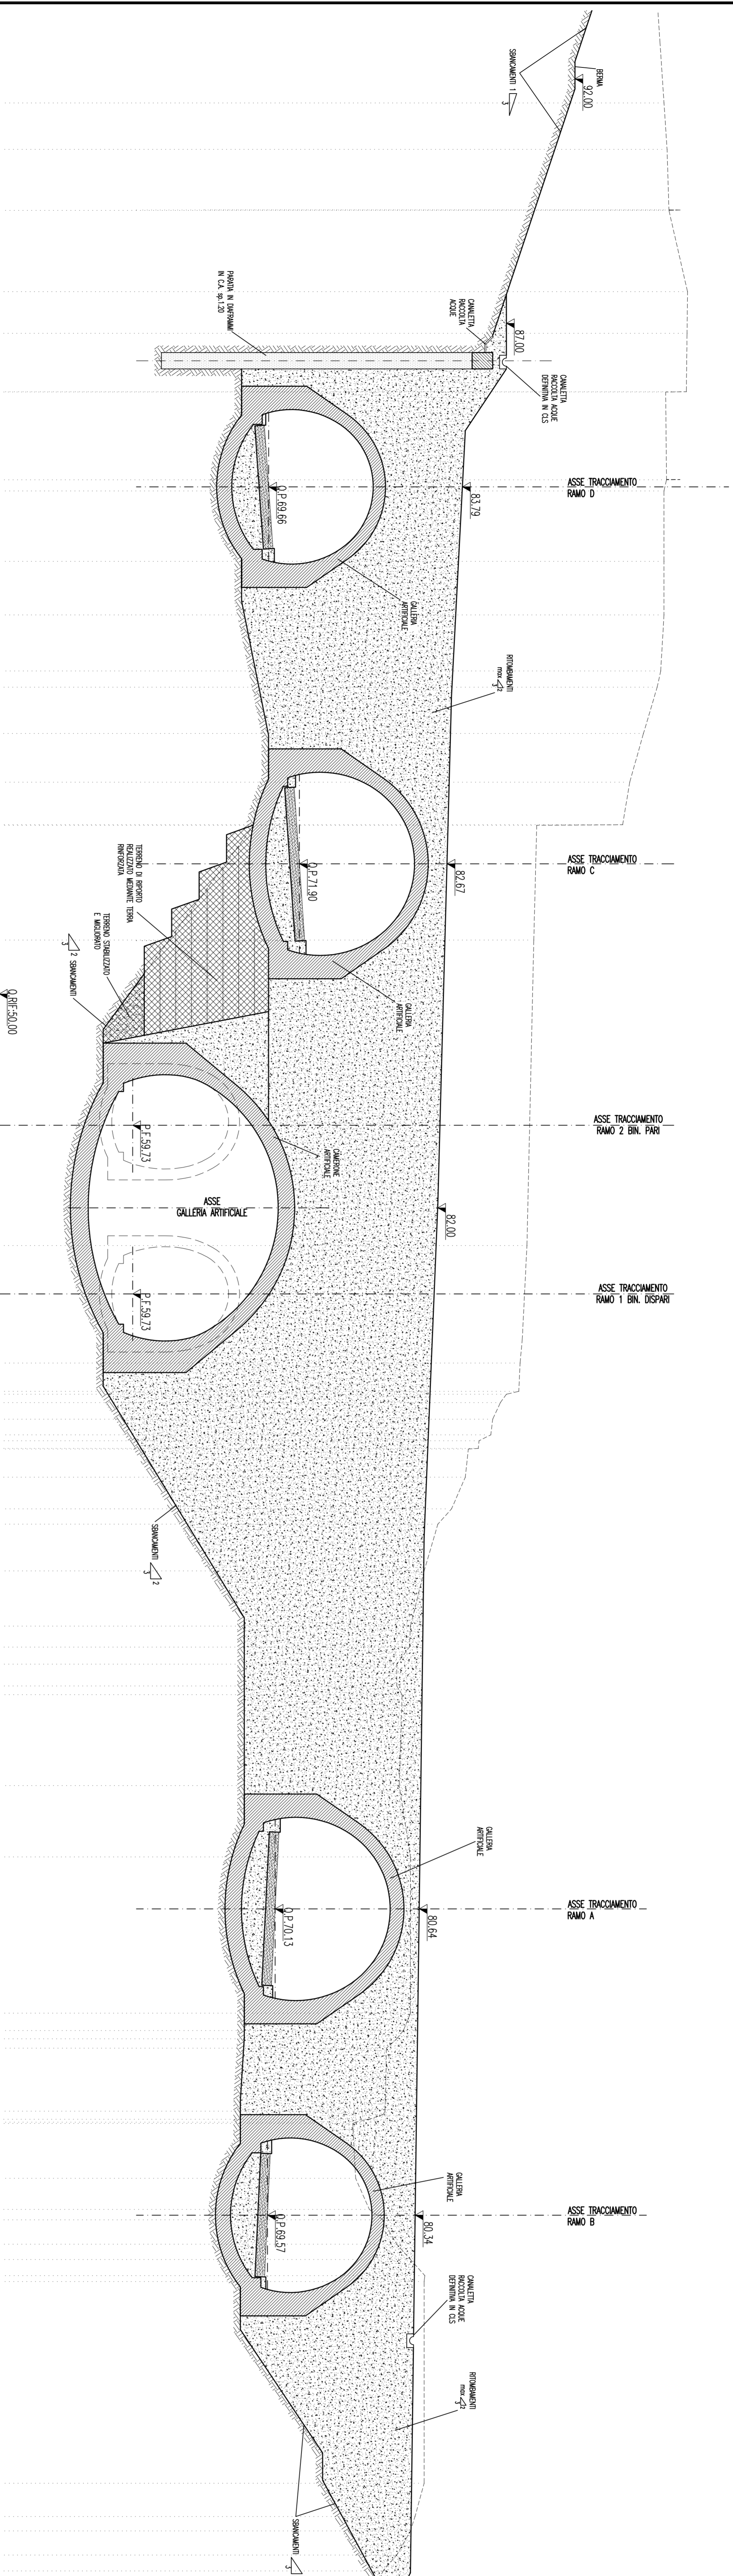



SEZIONE B-B

Scala: 1:200

IMBOCCO LATO CENTRO DIREZIONALE

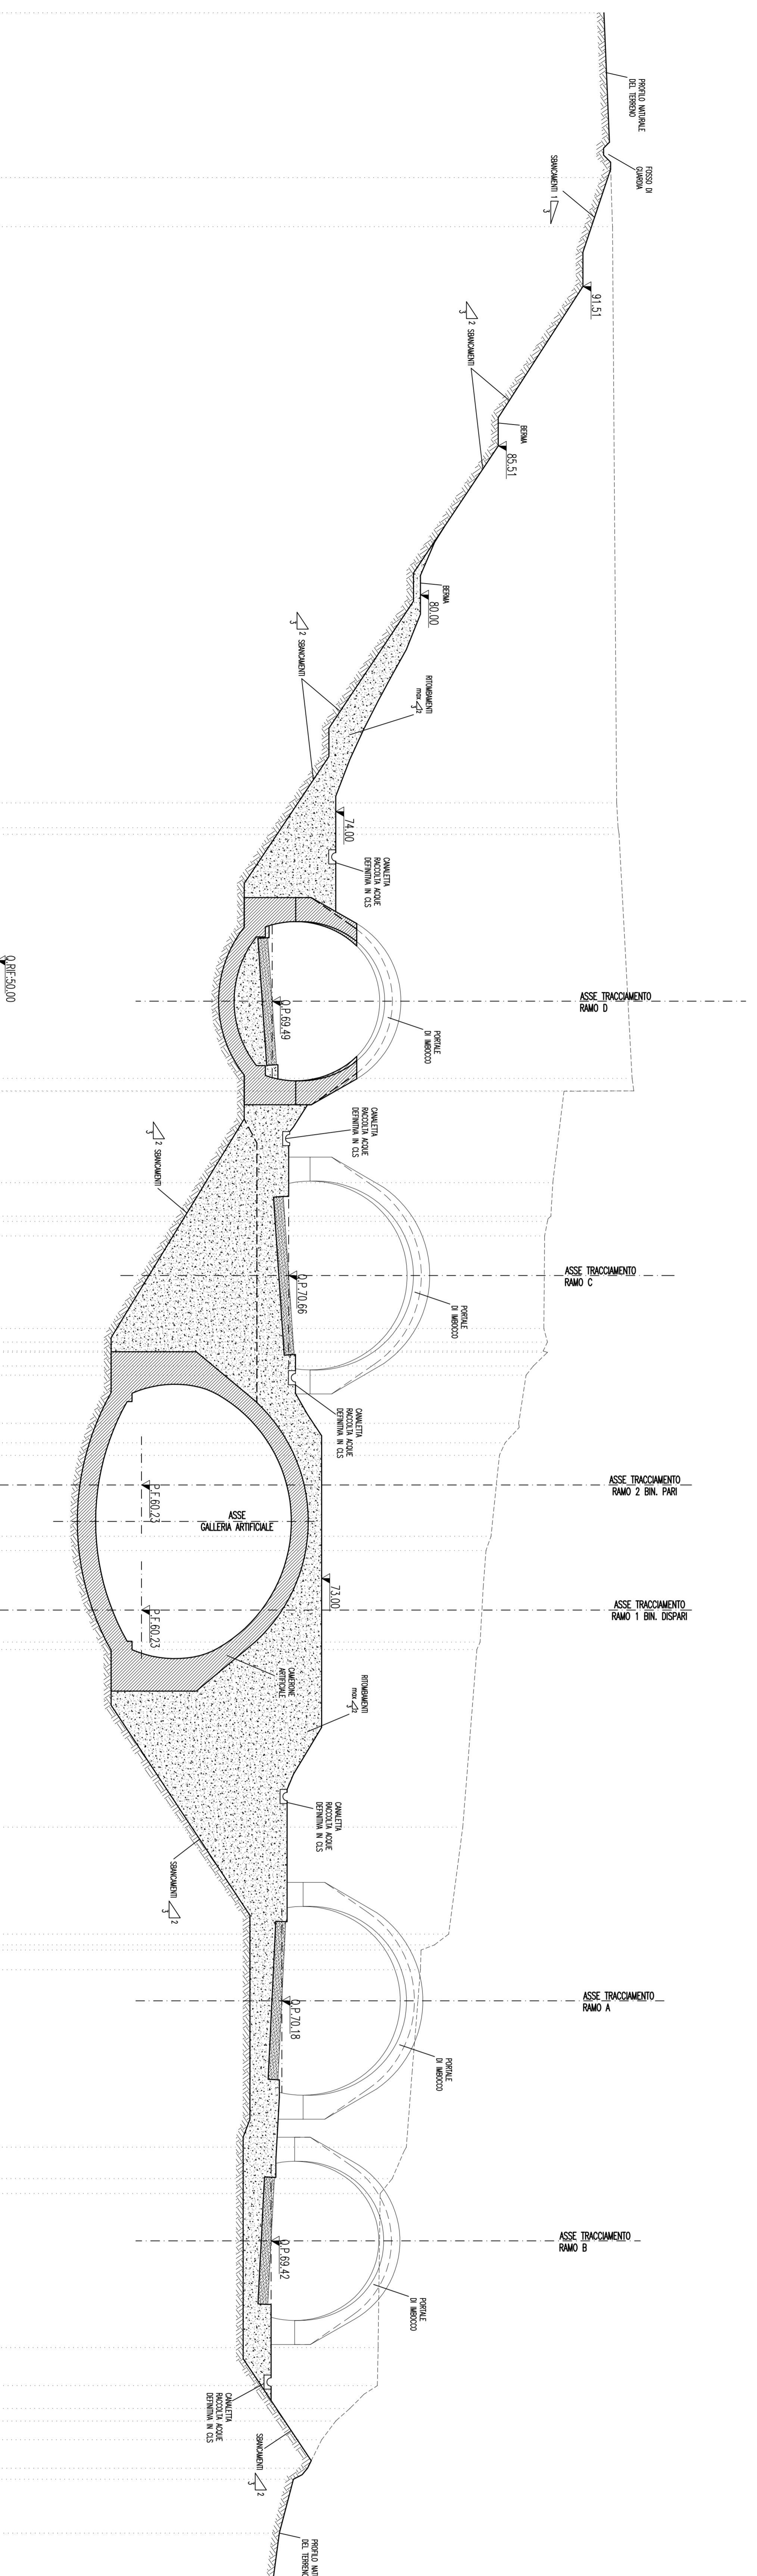

PONTE SULLO STRETTO DI MESSINA
PROGETTO DEFINITIVO

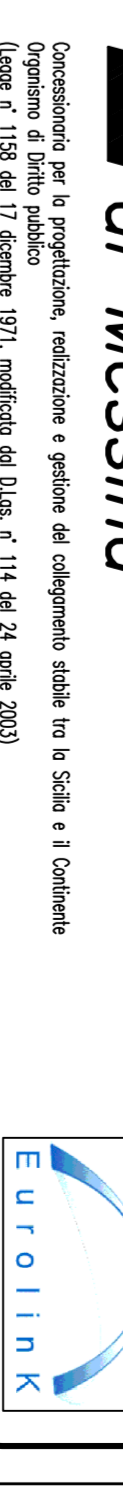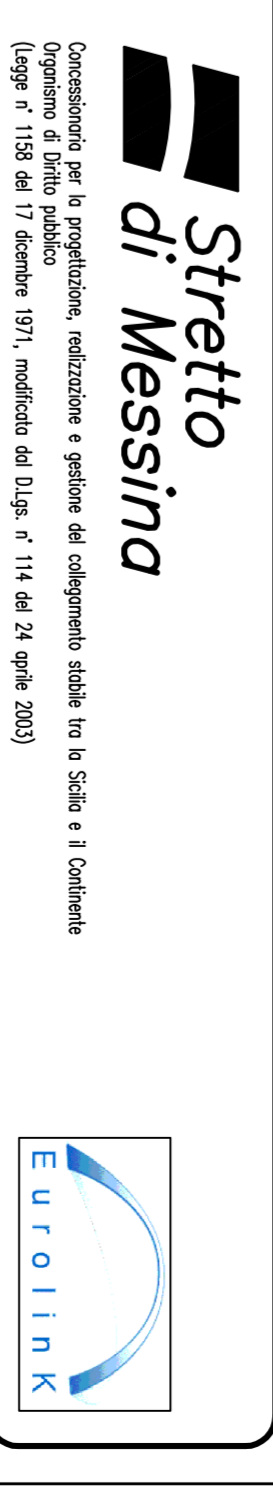

EUROLINK S.C.P.A.
IMPRESE S.p.A. ITALIANA PER CONDOTTE EAVICOLA S.p.A. (Materidat)
SOCIETA' ITALIANA PER CONDOTTE EAVICOLA S.p.A. (Materidat)
CORPORATIVE MARKETING E SERVIZI S.p.A. (Materidat) (Dati: s.r.l. (Materidat))
ISHIKAWAJIMA - HARIWA HEAVY INDUSTRIES CO., LTD. (Materidat)
A.C.I. S.C.P.A. - CONSORSIO STABILE (Materidat)

IL CONTRAENTE GENERALE
STRETTO DI MESSINA
S.p.A. (Materidat) (Dati: s.r.l. (Materidat))
S.p.A. (Materidat) (Dati: s.r.l. (Materidat))
S.p.A. (Materidat) (Dati: s.r.l. (Materidat))
S.p.A. (Materidat) (Dati: s.r.l. (Materidat))

COLLEGAMENTI CALABRIA
INFRASTRUTTURE STRADALI - OPERE CIVILI
ELEMENTI DI CARATTERE GENERALE
GALLERIA ARTIFICIALE - IMBOCCO LATO CENTRO DIREZIONALE
SEZIONE IN FASE DEFINITIVA (VM, 1/3)

ES0235_F01

CODICE	01	02	03	04	05	06	07	08	09	10	11	12	13	14	15	16	17	18	19	20	21	22	23	24	25	26	27	28	29	30										
C	G	O	I	B	I	O	I	P	W	E	I	D	C	I	S	I	C	I	O	G	A	0	0	0	0	0	0	0	0	0	0	0	0	0	0	0	0	0	0	0
REG. REG. REGIONALE	
DATA	30/06/2011																																							
PROGETTO	P. 00235 - F. 001																																							
REVISIONE	
REVISIONE	
REVISIONE	
REVISIONE	
REVISIONE	
REVISIONE	

NOTE: DDE - FILE - CS0235_F01.DWG