


SEZIONE A-A  
SCALA 1:200  
IMBOCOCCO LATO SALERNO

SEZIONE B-B  
SCALA 1:200  
IMBOCOCCO LATO SALERNO

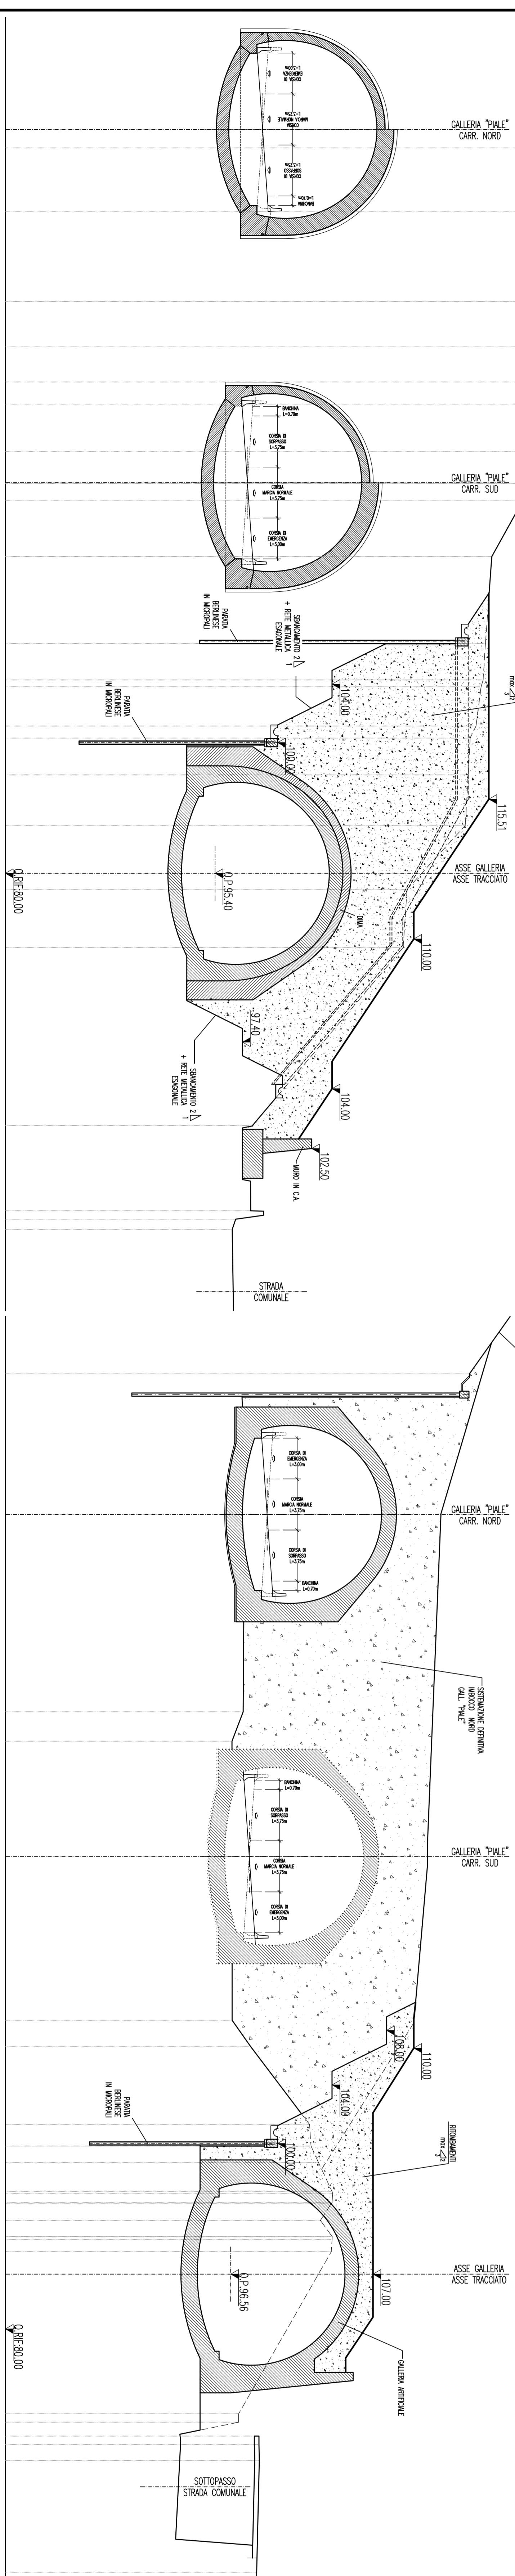

**Stretto di Messina**


**EUROLINK S.C.A.R.L.**  

**IL COMPONENTE GENERALE**  
 Project Manager (Ing. P. Marzulli)  
 Site Supervisor (Ing. C. Franzini)

**STRETTO DI MESSINA**  
 Site Supervisor (Ing. P. Marzulli)  
 Administration Delegate (Ing. P. Cacci)

**PONTE SULLO STRETTO DI MESSINA**  
 PROGETTO DEFINITIVO

**COLLEGAMENTI CALABRIA**  
 INFRASTRUTTURE STRADALI OPERE CIVILI  
 RAMO C

GALLERIA ARTIFICIALE - IMBOCOCCO LATO SALERNO  
 PLANIMETRIA, PROFILI E SEZIONI IN FASE DEFINITIVA

**CS0276\_F01**

