



PLANIMETRIA DI PROGETTO  
Scala 1:500

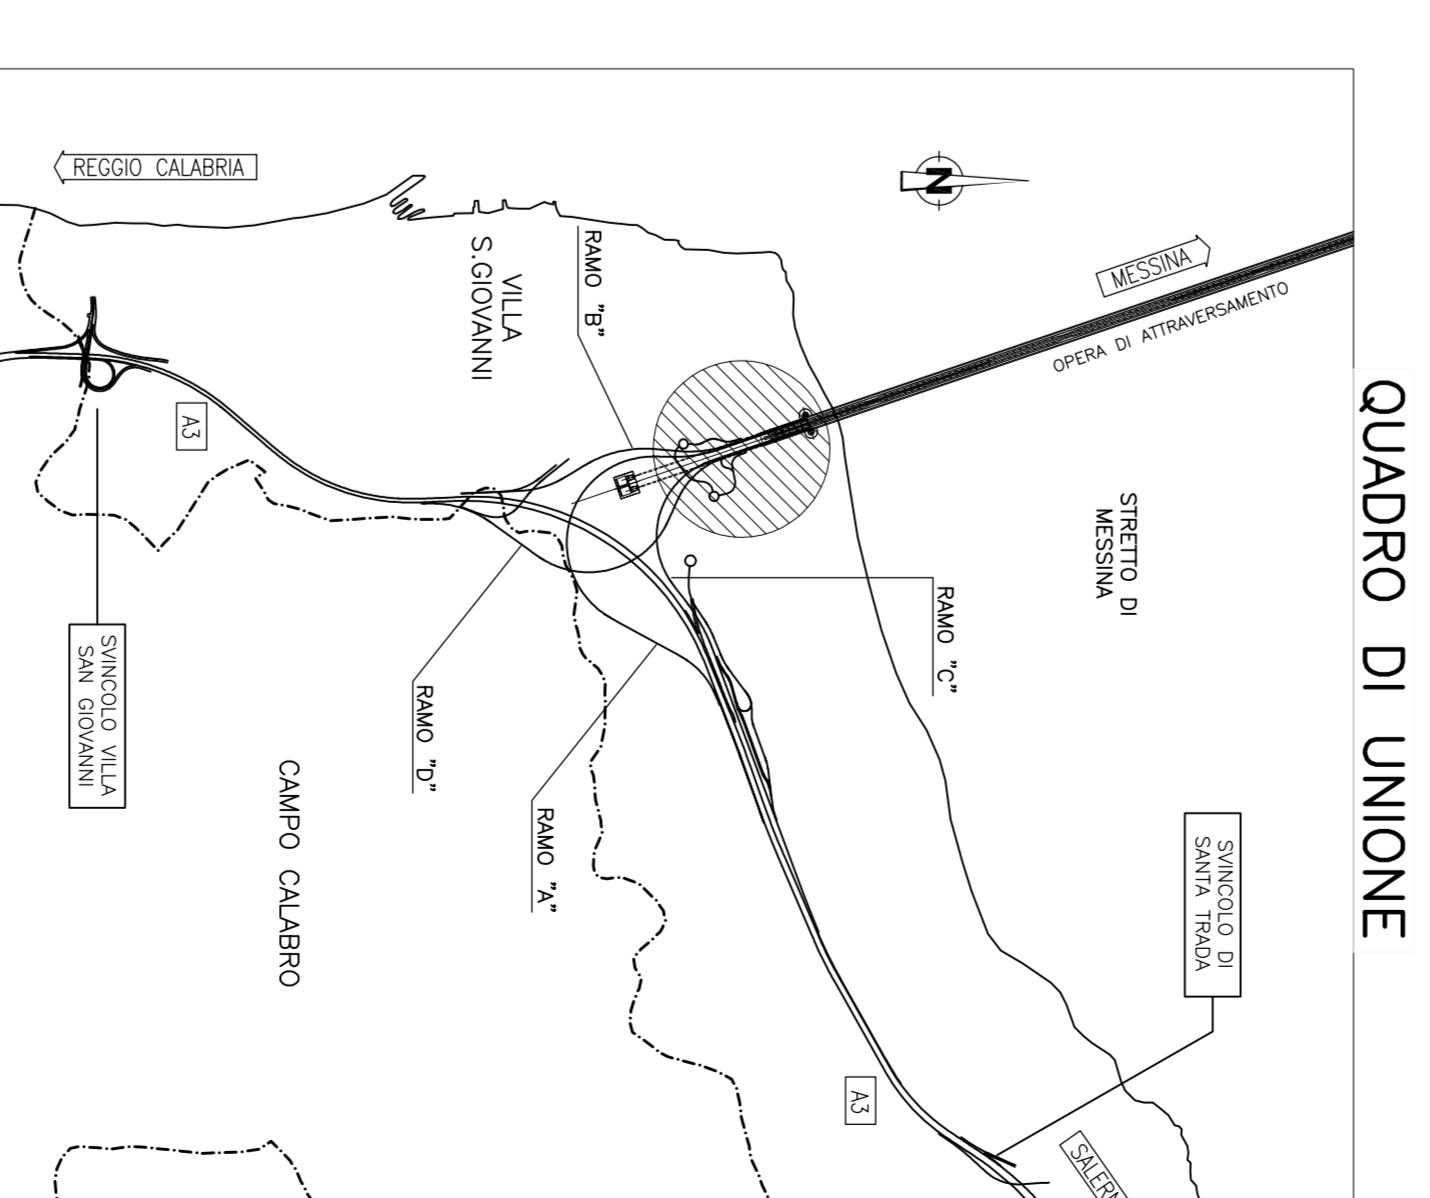

QUADRO DI UNIONE

**Stretto di Messina**  
Commissione per la progettazione, esecuzione e gestione del collegamento nella baia di Stretto e Isola di Isola  
 Legge n° 158 del 17 gennaio 1971, modificata dalla Legge n° 111 del 24 aprile 2005

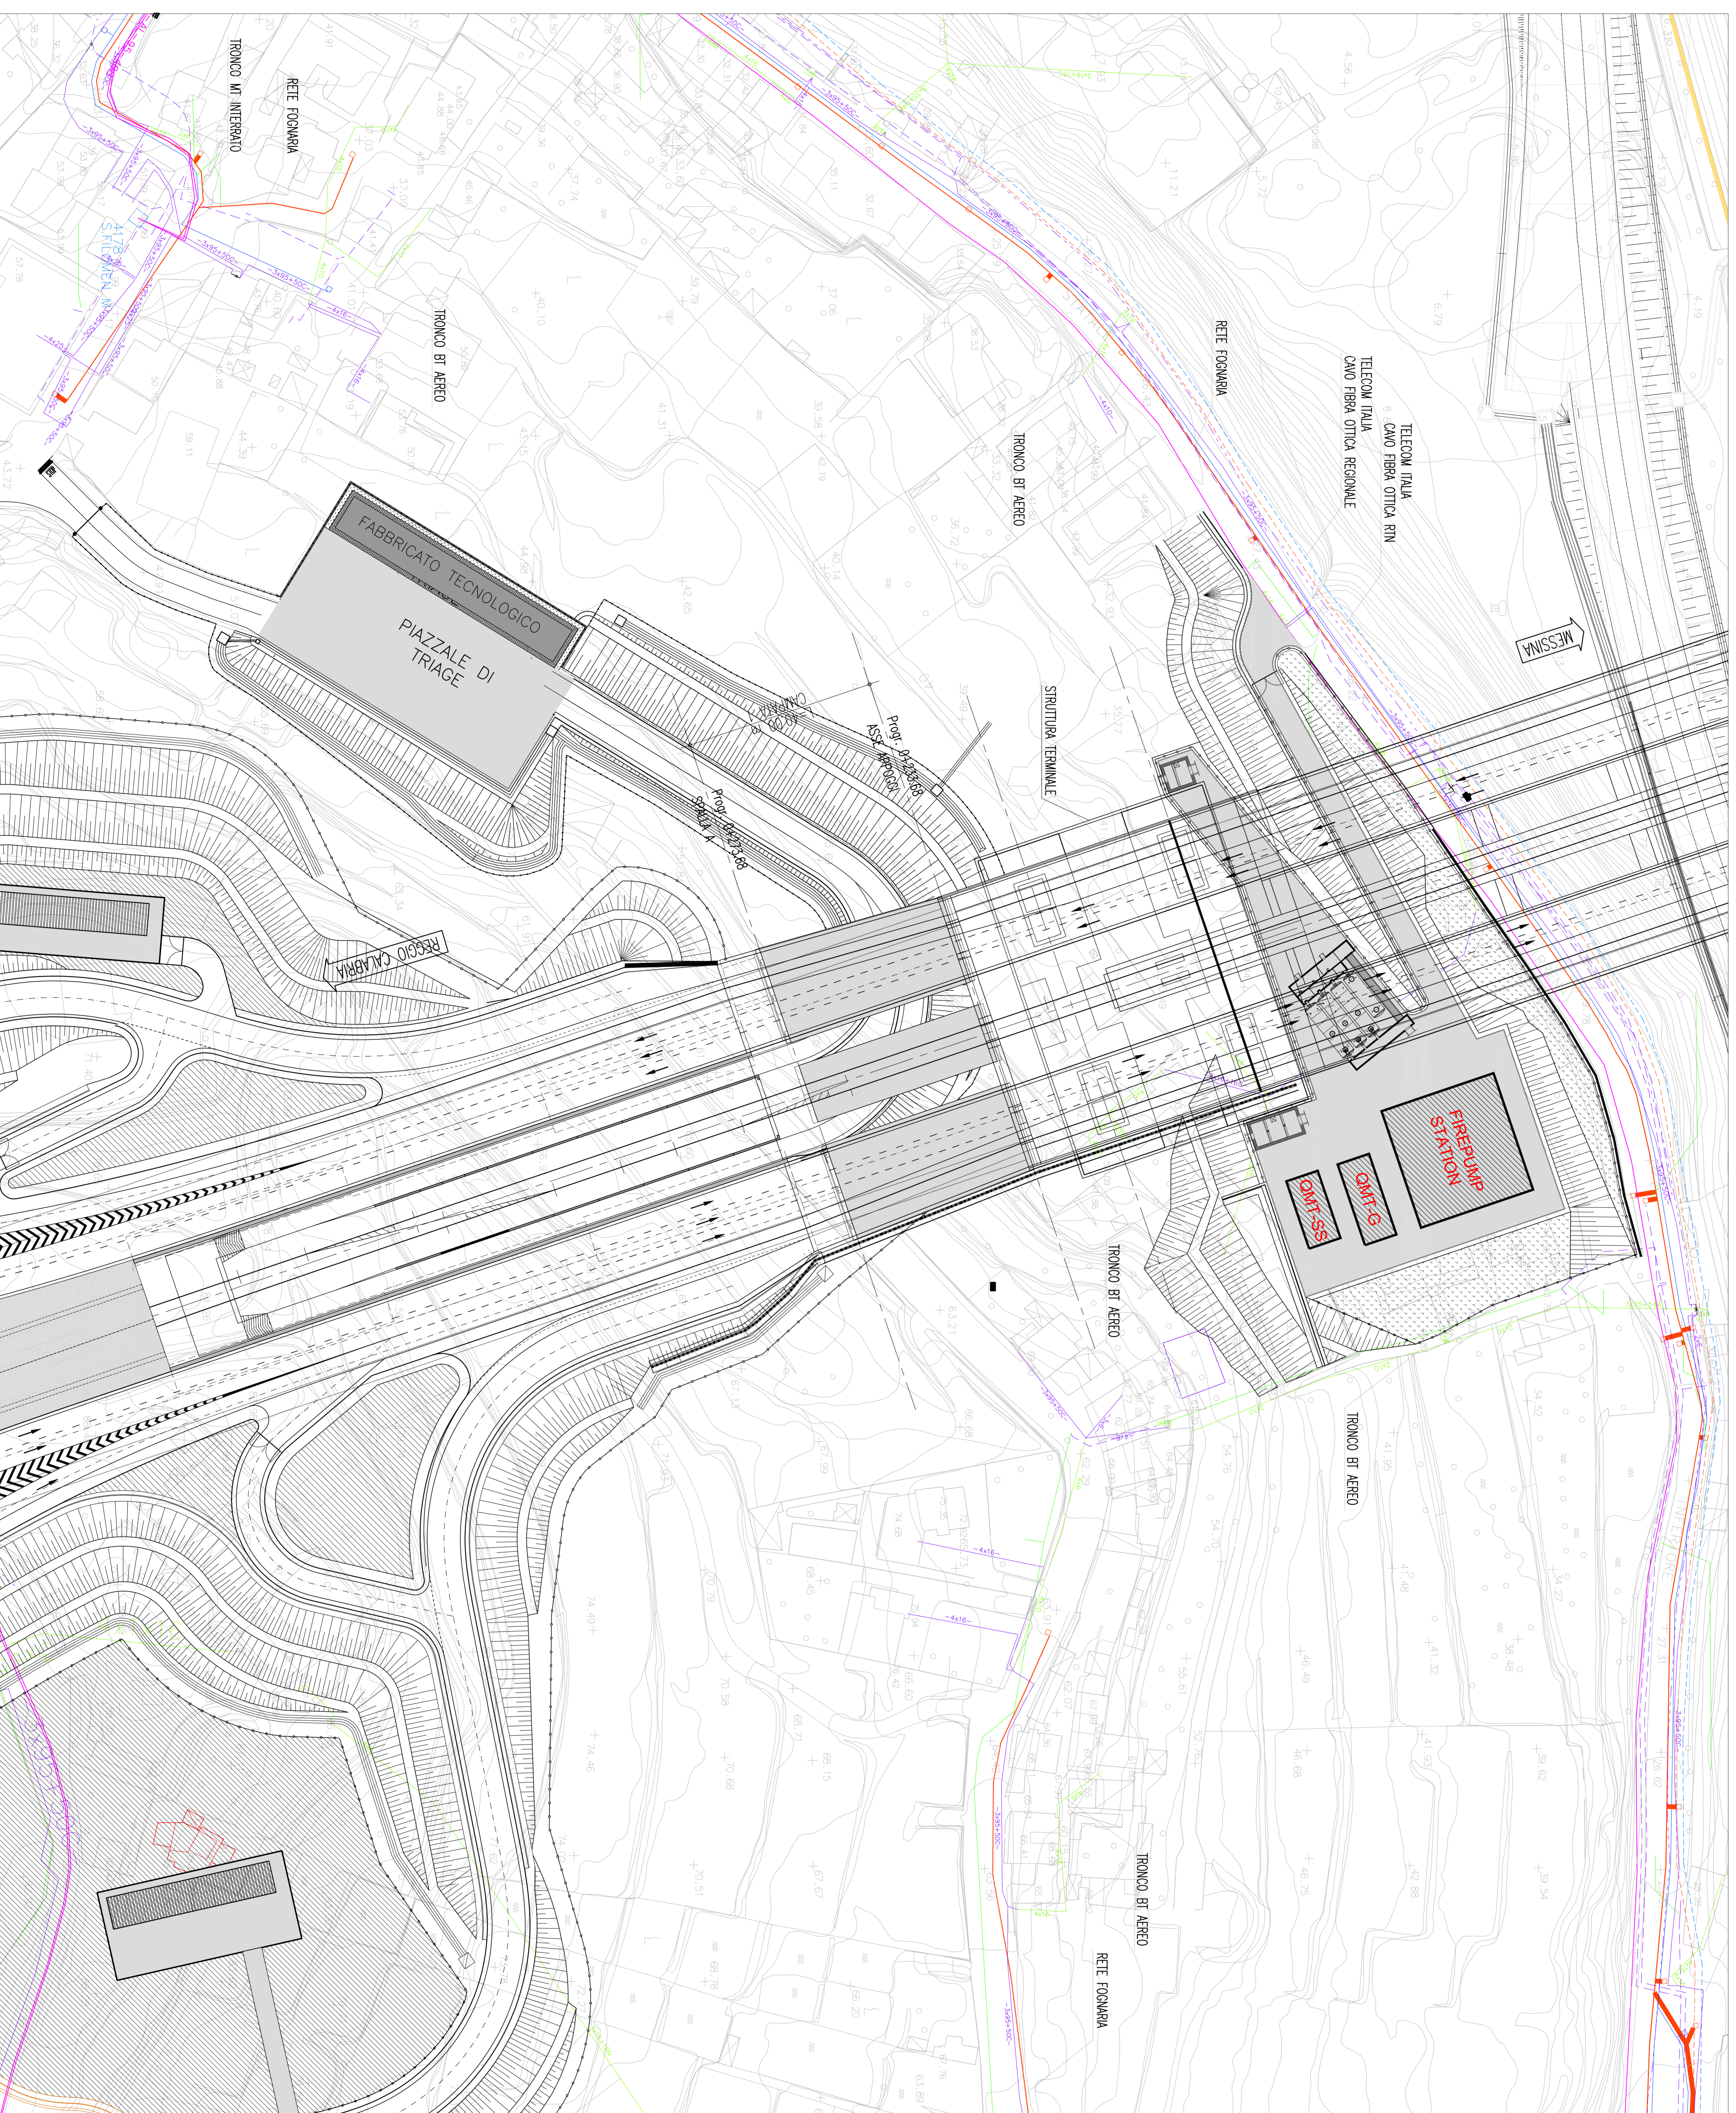

**PONTE SULLO STRETTO DI MESSINA**

**PROGETTO DEFINITIVO**

<b>EUROLINK S.P.A.</b> IMPRESA S.P.A. Multinazionale SOCIETA' ITALIANA PER CONDOTTE ENCOCLA S.P.A. (Materiale) COOPERATIVA MARCONI E COOPERATIVE ENCOCLA S.P.A. (Materiale) SICHOS S.A.U. (Materiale) (Soc. Coop. a.r.l. (Materiale)) SHIKAWAKA - JAPAN HEAVY INDUSTRIES CO. LTD. (Materiale) A.C.I. S.C.P.A. - CONSORCIO STABILE (Materiale)		Il PROGETTISTA Dott. Ing. F. Cella Ufficio Tecnico Anno 2015 Ordine Ingegneri Messina n° 15498	Il COORDINATORE GENERALE Project Manager Ing. P. Marzulli	Il DIRETTORE GENERALE Ing. S. Panzavolta	Il RESPONSABILE TECNICO Amministratore Delegato Dott. F. Cella
---	--	---	-----------------------------------------------------------------	---------------------------------------------	----------------------------------------------------------------------

**COLLEGAMENTI CALABRIA**  
 INFRASTRUTTURE STRADALI OPERE CIVILI  
 ELEMENTI DI CARATTERE GENERALE  
 VIADOTTO DI ACCESSO RAMI A-B  
 PLANIMETRIA DI PROGETTO



CODICE C I G O I Z I O I P I B I D I C I S I C O V I L I A I I O I O I O I I F O I 5 0 0 DATA 20/05/2011 REVISIONE 01 DESCRIZIONE 01 DATA 20/05/2011 REVISIONE 01 DESCRIZIONE 01	ROMA REGIONE LIGURIA PROV. GENOVA CANTIERE S. GIUSEPPE
---	-----------------------------------------------------------------