PROFILO LONGITUDINALE DI PROGETTO

SCALA 1:500/50

PROVINCE	REGGIO CALABRIA
COMUNI	VILLA SAN GIOVANNI
LIVELLETTE	D=-1.55 L=167.75 P=-0.92% ; D=7.49 L=301.82 P=2.48%

SEZIONI	A=3		A=4		A=5		A=6		A=7		A=8		A=9						
PROGRESSIVE	120.00		183.00		233.24		283.24		341.67		400.00		450.00						
DISTANZE PARZIALI	63.00		50.24		50.00		58.43		58.33		50.00		56.52						
QUOTE TERRENO	29.41		39.51		44.59		59.01		67.42		79.00		82.44						
QUOTE PROGETTO	63.44		63.68		64.58		65.82		67.27		68.70		68.61						
ANDAMENTO PLANIMETRICO	L=376.82																		
ANDAMENTO CIGLI Destro	-2.00%						-2.00%	-2.50%			-2.50%		+4.91%						
ANDAMENTO CIGLI Sinistro	-2.00%						-2.00%	-2.50%			-2.50%		+4.91%						
ETTOMETRI																			

NOTE GENERALI

QUADRO DI UNIONE

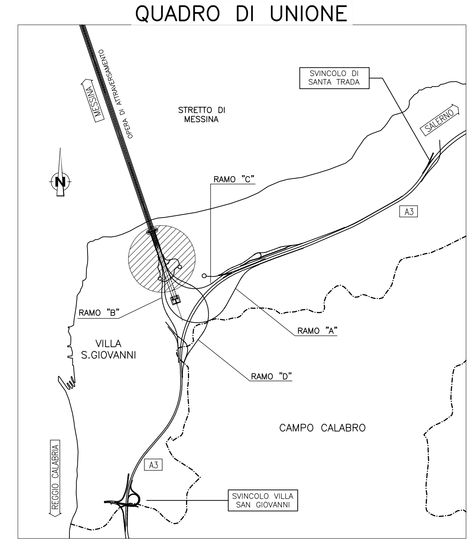

PROFILO RAMO A

PROFILO RAMO A IN AFFIANCAMENTO A3

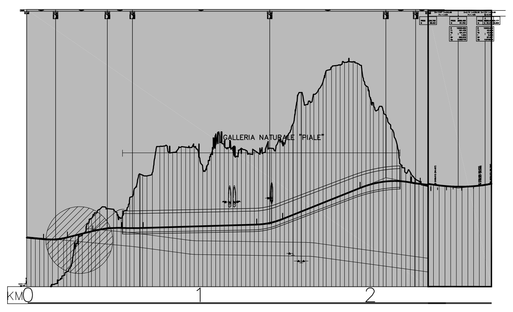

Stretto di Messina

Concessionaria per la progettazione, realizzazione e gestione del collegamento stabile tra la Sicilia e il Continente
Organismo di Diritto pubblico
(Legge n° 1158 del 17 dicembre 1971, modificata dal D.Lgs. n° 114 del 24 aprile 2003)

EurolinK

PONTE SULLO STRETTO DI MESSINA

PROGETTO DEFINITIVO

EUROLINK S.C.p.A.
IMPREGILO S.p.A. (Mandataria)
SOCIETA' ITALIANA PER CONDOTTE D'ACQUA S.p.A. (Mandante)
COOPERATIVA MURATORI E CEMENTISTI - C.M.C. di Ravenna Soc. Coop. a.r.l. (Mandante)
SACYR S.A.U. (Mandante)
ISHIKAWAJIMA - HARIMA HEAVY INDUSTRIES CO. Ltd. (Mandante)
A.C.I. S.C.P.A. - CONSORZIO STABILE (Mandante)

IL PROGETTISTA	IL CONTRAENTE GENERALE	STRETTO DI MESSINA	STRETTO DI MESSINA
Dott. Ing. F. Collo Ordine Ingegneri Milano n° 20355	Project Manager (Ing. P.P. Marcheselli)	Direttore Generale e RUP Validazione (Ing. G. Fiammenghi)	Amministratore Delegato (Dott. P. Ciucci)
Dott. Ing. E. Pagani Ordine Ingegneri Milano n° 15408			

COLLEGAMENTI CALABRIA

CS0294_F0

INFRASTRUTTURE STRADALI OPERE CIVILI
ELEMENTI DI CARATTERE GENERALE
VIADOTTO ACCESSO RAMI A–B
PROFILO LONGITUDINALE DI PROGETTO

CODICE	SCALA:
C G 0 7 0 0 P F Z D C S C 0 0 V I A 1 0 0 0 0 0 1 F0	1:500/50

REV.	DATA	DESCRIZIONE	REDATTO	VERIFICATO	APPROVATO
F0	20/06/2011	EMISSIONE FINALE	E.PASSADORE	G.SCIUTO	F.COLLA

NOME DEL FILE: CS0294_F0.dwg