
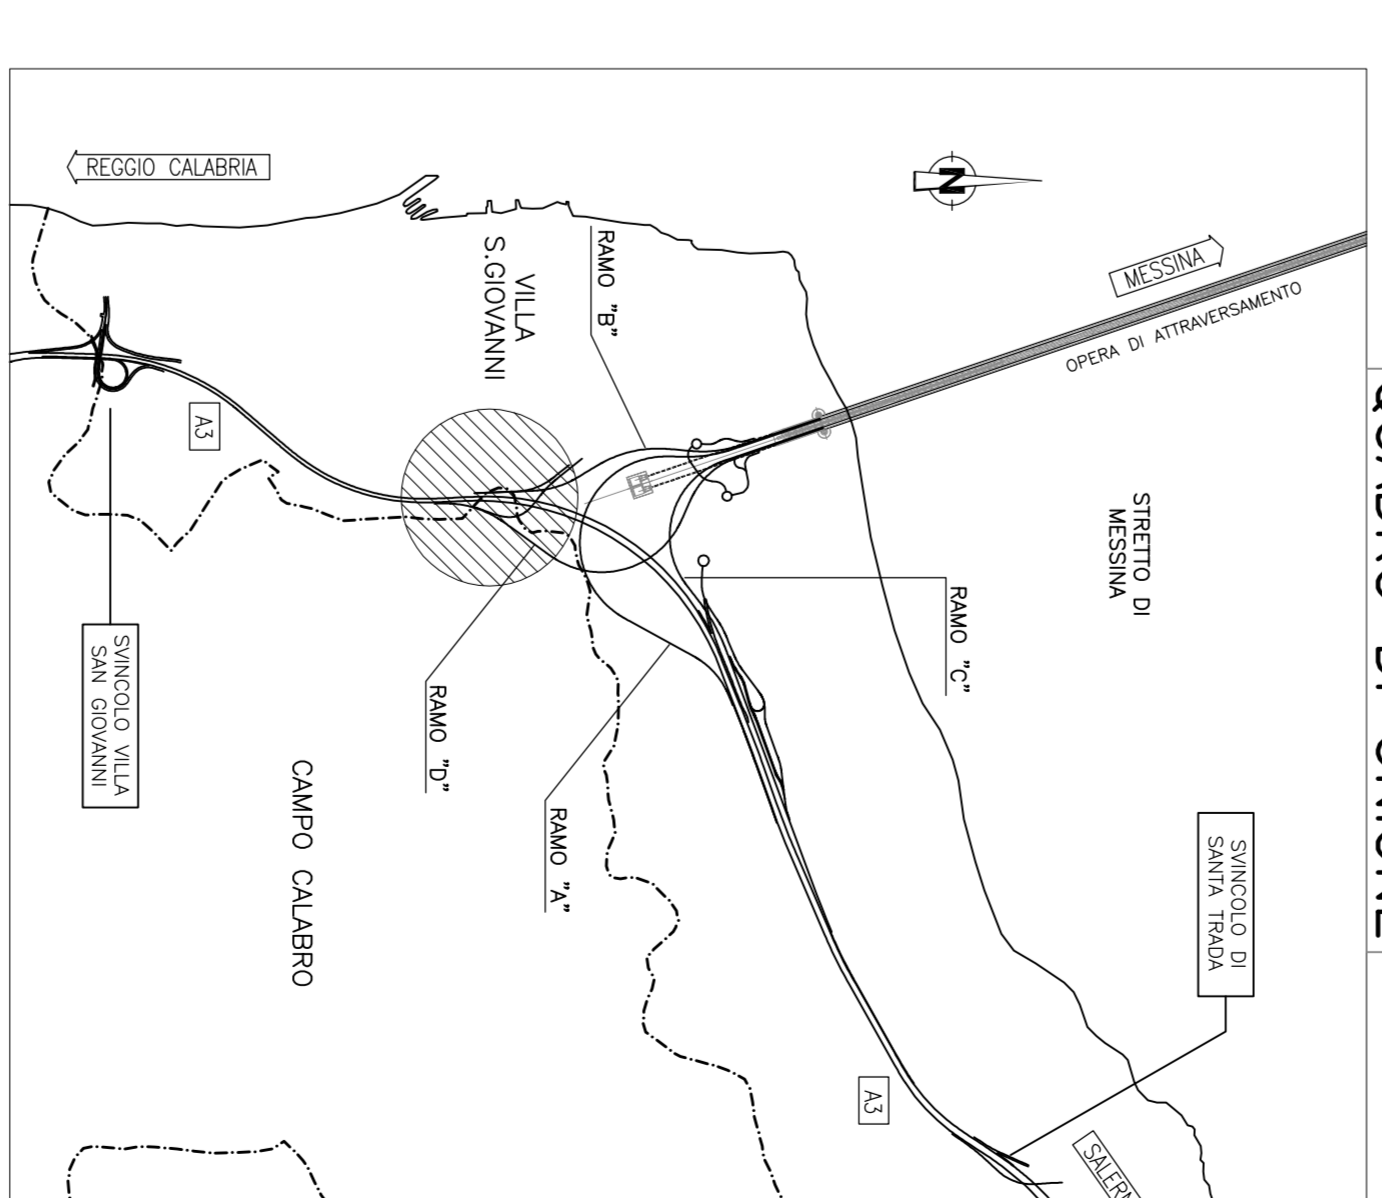


PLANIMETRIA DI TRACCIAMENTO

Scala 1:500

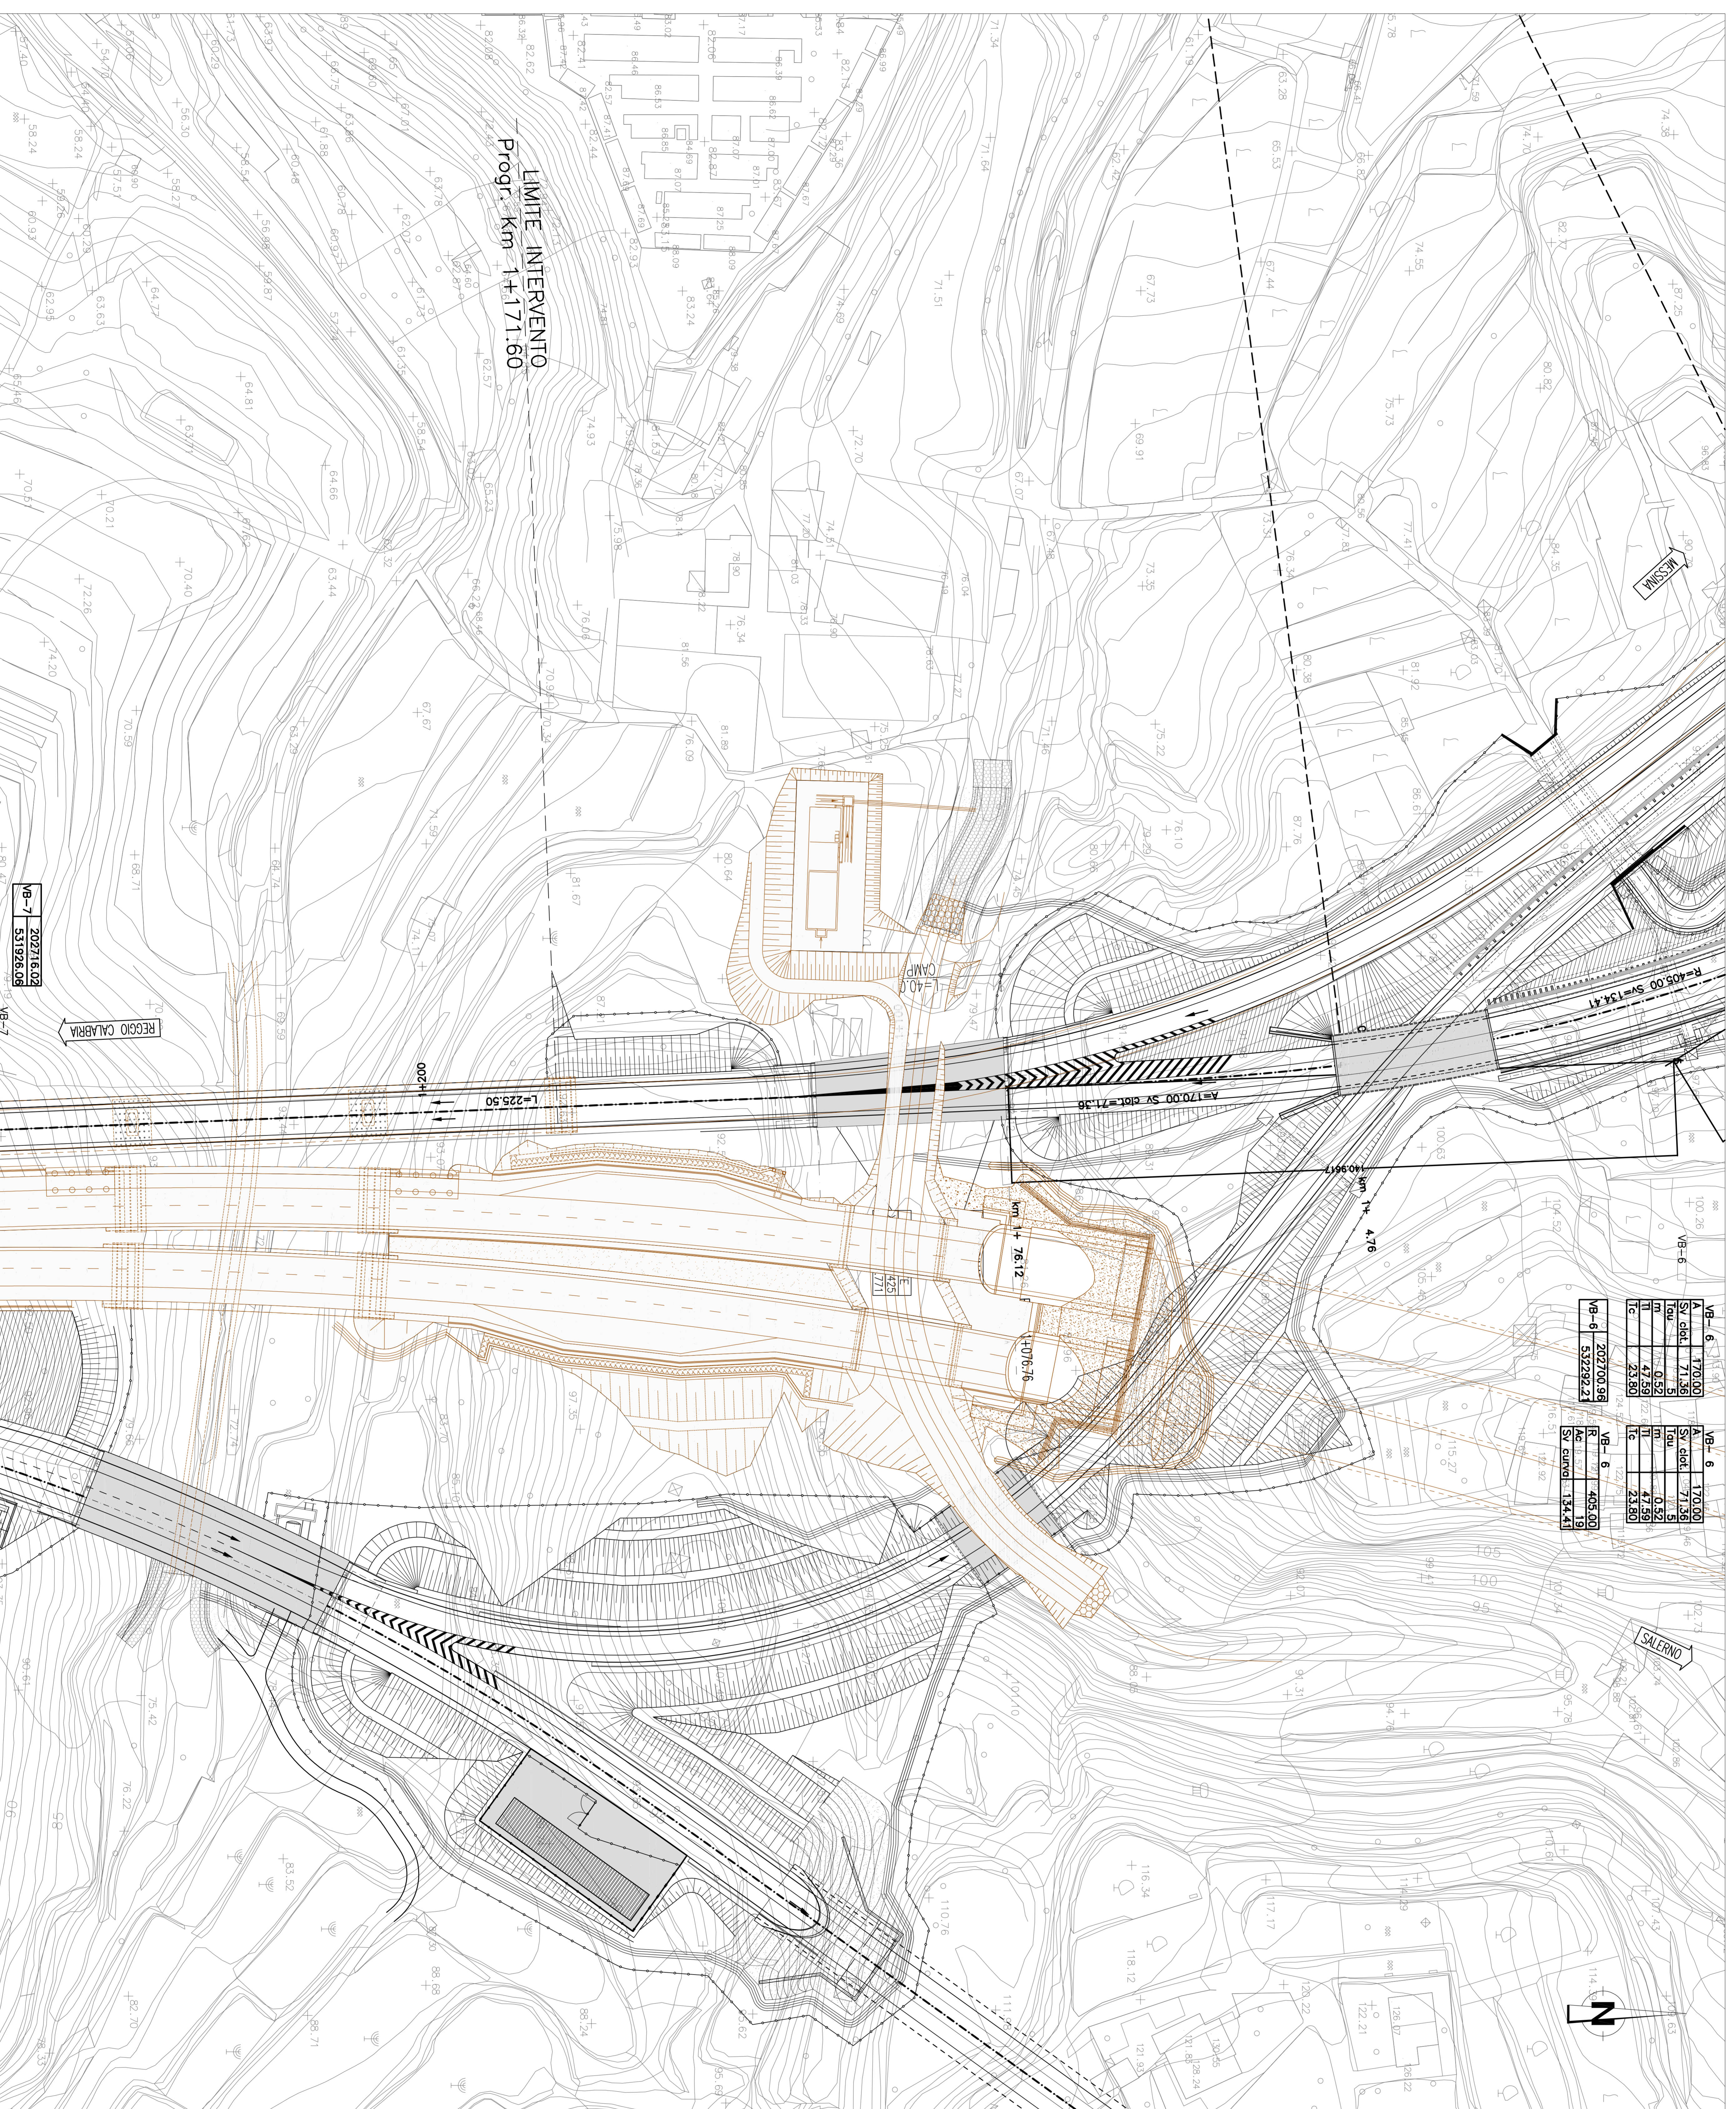

QUADRO DI UNIONE

Stretto di Messina





PONTE SULLO STRETTO DI MESSINA

PROGETTO DEFINITIVO

EUROLINK S.C.P.A.

PROGETTO E REDAZIONE





SIMA





COLLEGAMENTI CALABRIA

INFRASTRUTTURE STRADALI OPERE CIVILI

ELEMENTI DI CARATTERE GENERALE

VADOTTO CAMPANELLA

PLANIMETRIA DI TRACCIAMENTO

CS0321_F01

INDICE	C	G	0	1	0	0	P	R	0	C	S	C	0	0	V	1	B	7	0	0	0	0	2	F	0	1	500
