
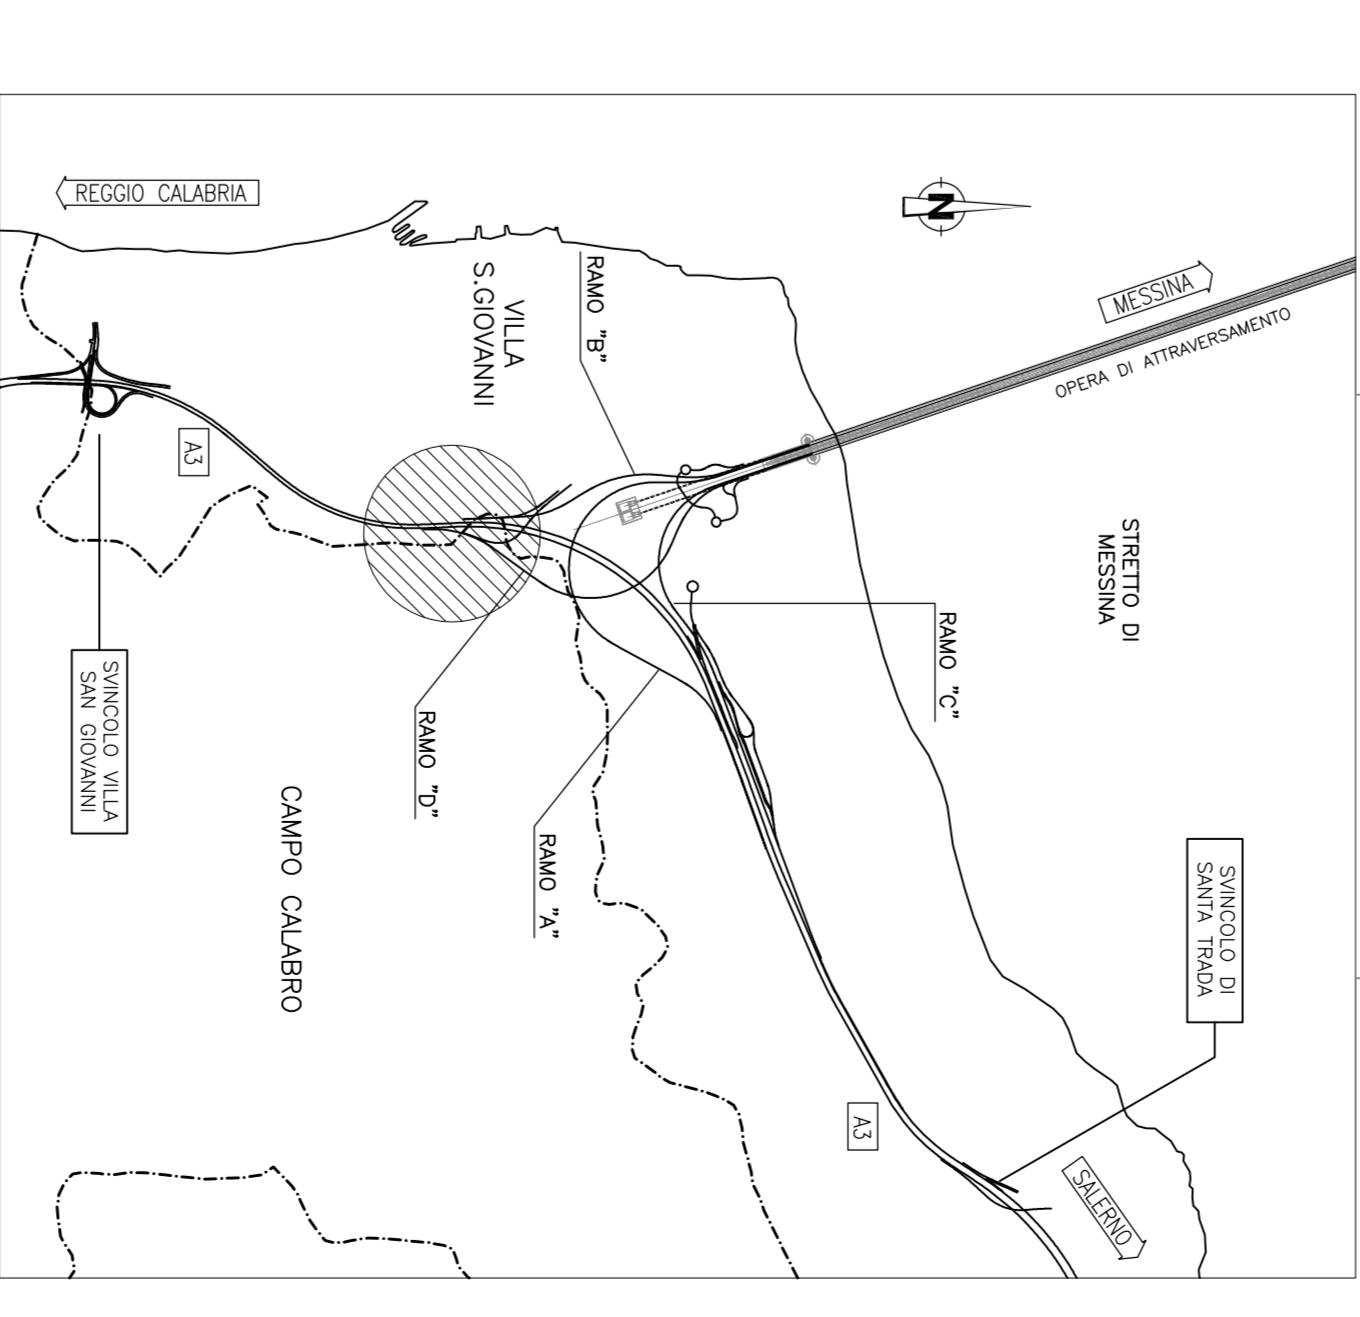


PLANIMETRIA DI TRACCIAMENTO  
S.M. 1580

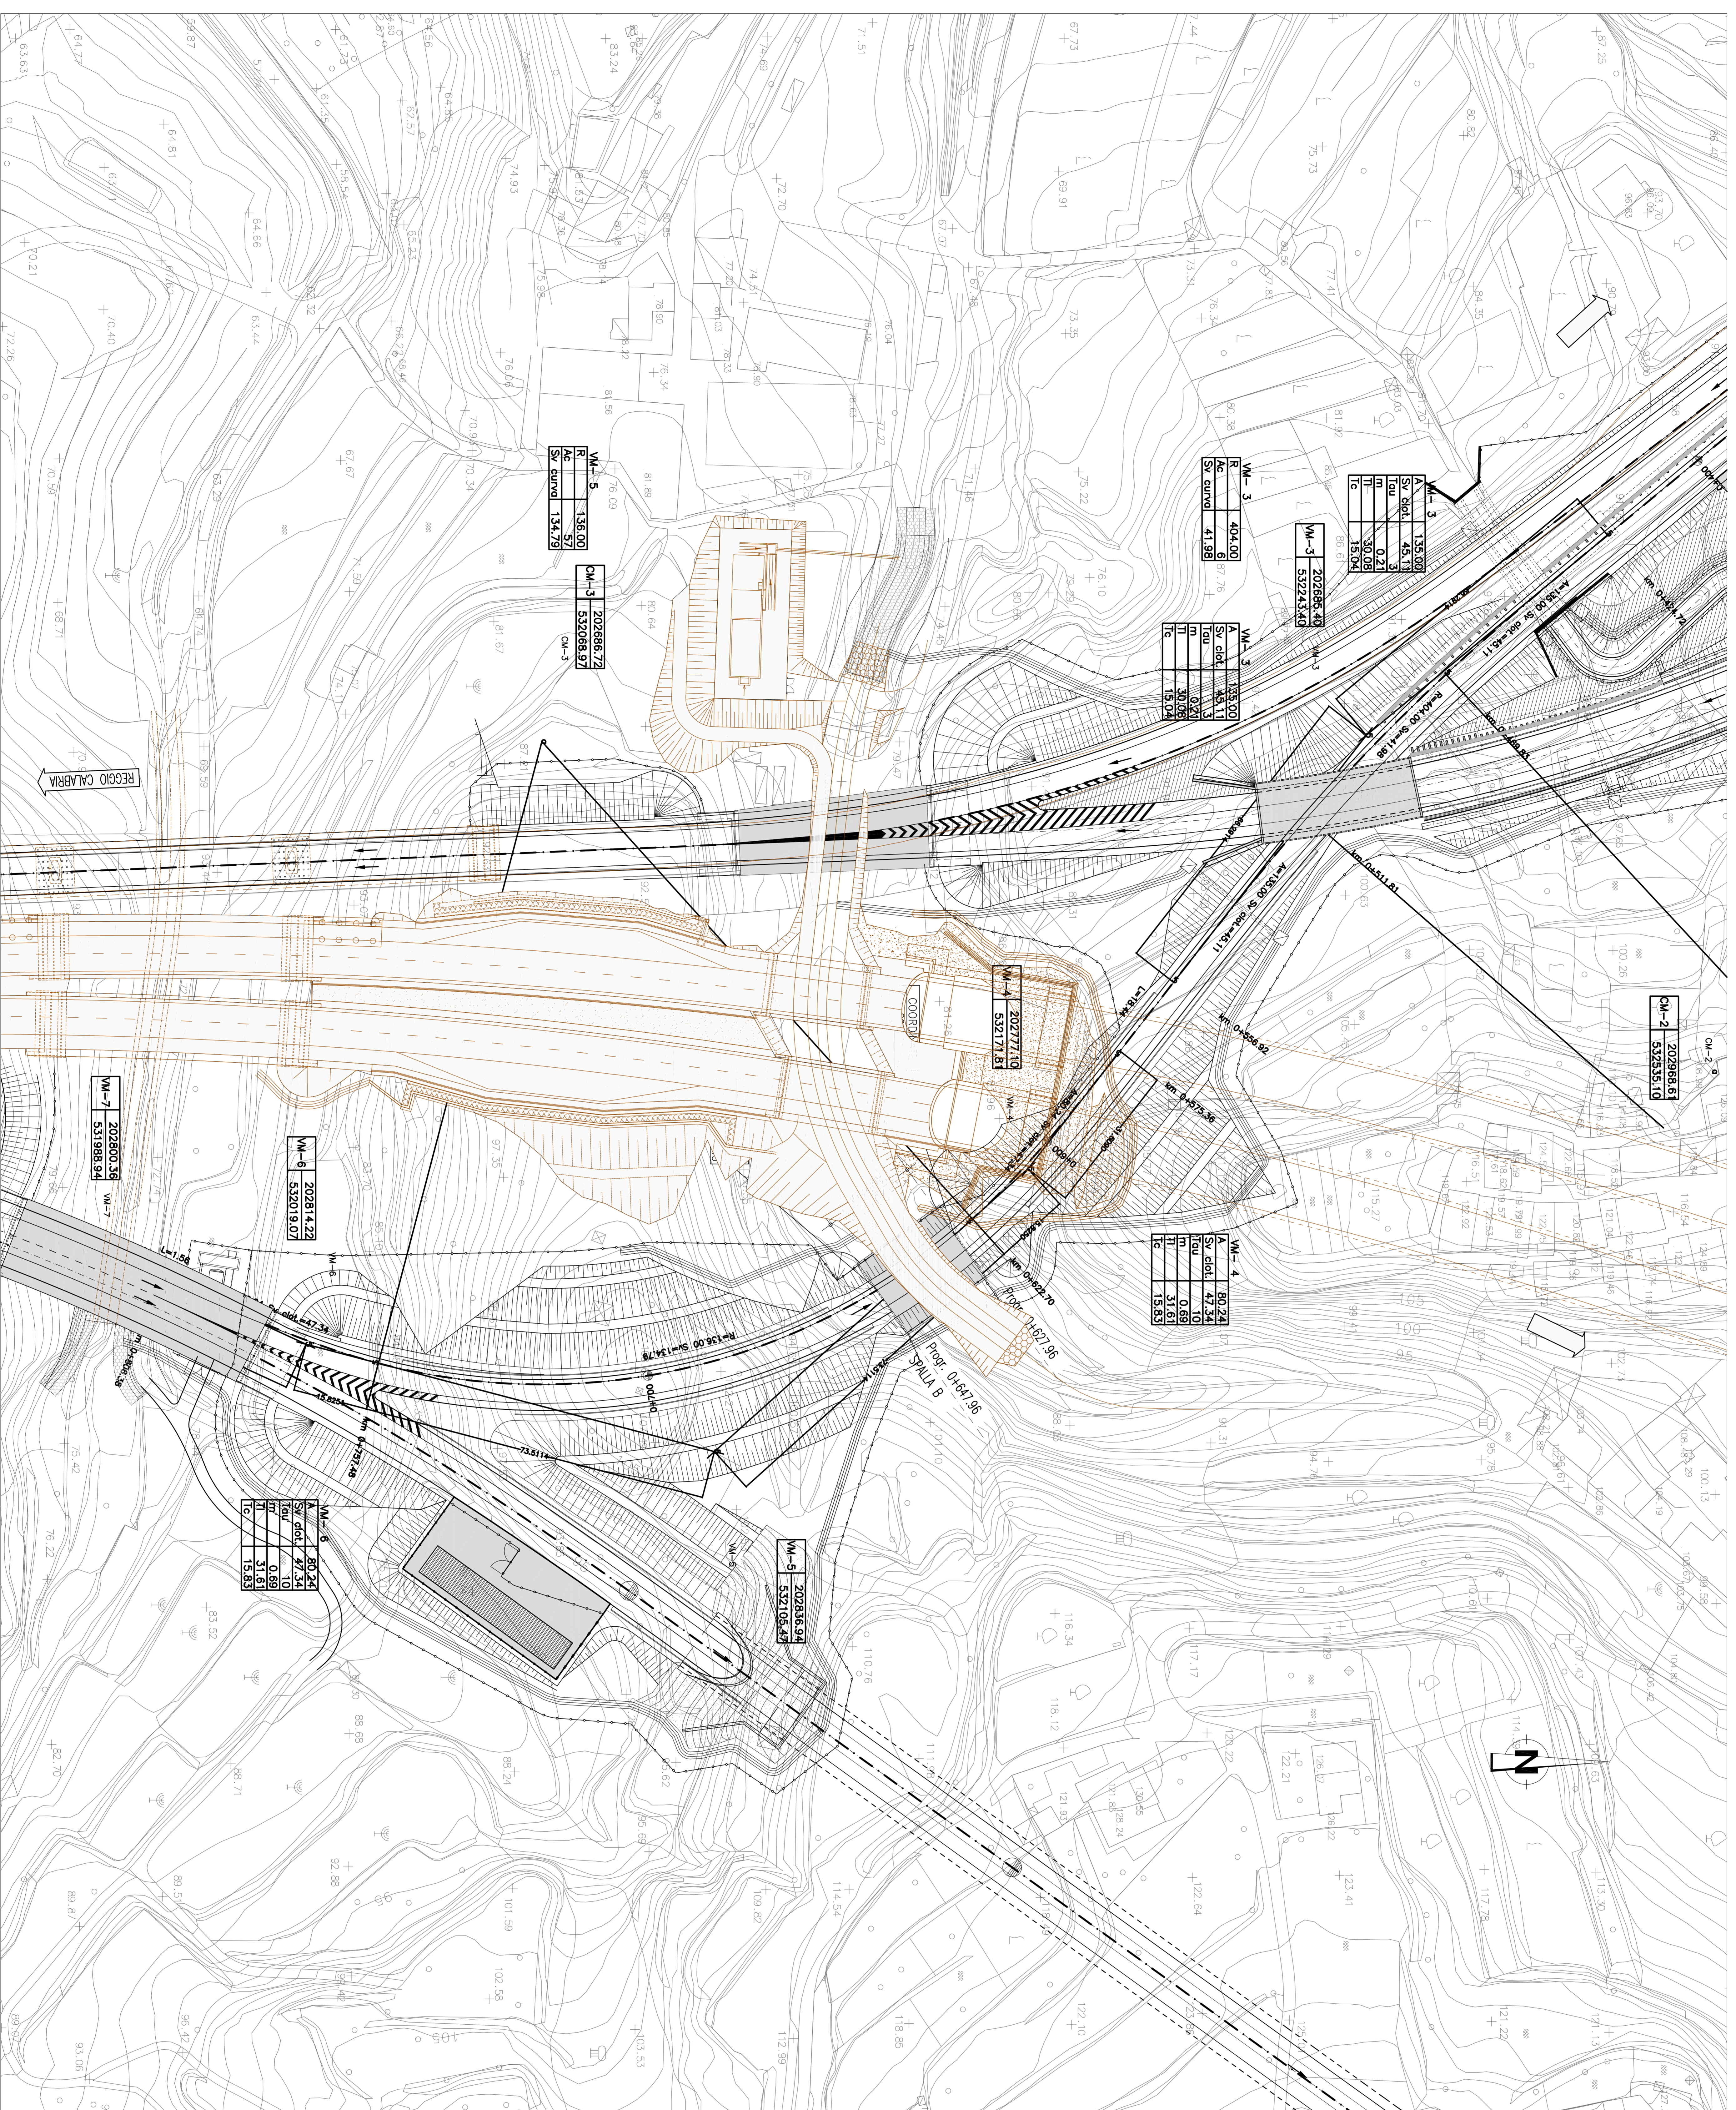

**Stretto di Messina**

Consorzio per lo studio, l'edificazione e l'esercizio del ponte sullo Stretto di Messina

**PROGETTO DEFINITIVO**

**PONTE SULLO STRETTO DI MESSINA**

**EUROLINK S.C.P.A.**

SOCIETA' ITALIANA PER L'EDIFICAZIONE S.p.A. (Messina)  
COOPERATIVA MARITONDI E GENANTINI - C.A.C. di Revere Soc. Coop. a.r.l. (Messina)  
INSIKAWAMA - HIRATAI (Messina)  
A.C.I. S.C.P.A. - CONSORZIO STRETTO DI MESSINA

**COLLEGAMENTI CALABRIA**

INFRASTRUTTURE STRADALI OPERE CIVILI

ELEMENTI DI CARATTERE GENERALE

VIADOTTO CAMPANELLA 2

PLANIMETRIA DI TRACCIAMENTO

**CS0335-F0**

EUROLINK S.C.P.A.  
SOCIETA' ITALIANA PER L'EDIFICAZIONE S.p.A. (Messina)  
COOPERATIVA MARITONDI E GENANTINI - C.A.C. di Revere Soc. Coop. a.r.l. (Messina)  
INSIKAWAMA - HIRATAI (Messina)  
A.C.I. S.C.P.A. - CONSORZIO STRETTO DI MESSINA

**CONTRATTO**

PROGETTO DEFINITIVO

REVISIONI

REVISIONE	DATA	REVISIONE	DATA
1	20/05/2011	2	

SCALE

1:500

1:1000

1:2000