



# PONTE SULLO STRETTO DI MESSINA



## PROGETTO DEFINITIVO

### EUROLINK S.C.p.A.

IMPREGILO S.p.A. (MANDATARIA)  
 SOCIETÀ ITALIANA PER CONDOTTE D'ACQUA S.p.A. (MANDANTE)  
 COOPERATIVA MURATORI E CEMENTISTI - C.M.C. DI RAVENNA SOC. COOP. A.R.L. (MANDANTE)  
 SACYR S.A.U. (MANDANTE)  
 ISHIKAWAJIMA - HARIMA HEAVY INDUSTRIES CO. LTD (MANDANTE)  
 A.C.I. S.C.P.A. - CONSORZIO STABILE (MANDANTE)

 <p><b>IL PROGETTISTA</b>                  Dott. Ing. F. Colla                  Ordine Ingegneri                  Milano                  n°20355                  Dott. Ing. E. Pagani                  Ordine Ingegneri Milano                  n°15408</p> 	<p><b>IL CONTRAENTE GENERALE</b></p> <p>Project Manager                  (Ing. P.P. Marcheselli)</p>	<p><b>STRETTO DI MESSINA</b>                  Direttore Generale e                  RUP Validazione                  (Ing. G. Fiammenghi)</p>	<p><b>STRETTO DI MESSINA</b>                  Amministratore Delegato                  (Dott. P. Ciucci)</p>
--	--	---	--

<i>Unità Funzionale</i>	COLLEGAMENTI CALABRIA	<b>CS0340_F0</b>
<i>Tipo di sistema</i>	INFRASTRUTTURE STRADALI OPERE CIVILI	
<i>Raggruppamento di opere/attività</i>	ELEMENTI DI CARATTERE GENERALE	
<i>Opera - tratto d'opera - parte d'opera</i>	VIADOTTO ZAGARELLA 1	
<i>Titolo del documento</i>	SCHEDA RIASSUNTIVA DI RINTRACCIABILITÀ DELL'OPERA	

CODICE	C	G	0	7	0	0	P	S	H	D	C	S	C	0	0	V	I	C	3	0	0	0	0	0	1	F0
--------	---	---	---	---	---	---	---	---	---	---	---	---	---	---	---	---	---	---	---	---	---	---	---	---	---	----

REV	DATA	DESCRIZIONE	REDATTO	VERIFICATO	APPROVATO
F0	20/06/2011	EMISSIONE FINALE	R.CAFFARENA	G.SCIUTO	F.COLLA



		<b>Ponte sullo Stretto di Messina</b> <b>PROGETTO DEFINITIVO</b>		
SCHEDA RIASSUNTIVA DI RINTRACCIABILITÀ DELL'OPERA		<i>Codice documento</i> CS0340_F0	<i>Rev</i> F0	<i>Data</i> 20/06/2011

## INDICE

INDICE .....	3
PREMESSA.....	4
1 RIFERIMENTI NORMATIVI .....	4
2 RIFERIMENTI BIBLIOGRAFICI .....	6
3 CARATTERISTICHE MATERIALI.....	9
3.1 Conglomerato cementizio .....	9
3.1.1 Conglomerato cementizio per sottofondazioni .....	9
3.1.2 Conglomerato cementizio per pali di fondazione.....	9
3.1.3 Conglomerato cementizio per fondazioni .....	9
3.1.4 Conglomerato cementizio per elevazioni .....	10
3.1.5 Conglomerato cementizio per soletta d'impalcato, cordoli e baggioli.....	10
3.1.6 Conglomerato cementizio per lastre tralicciate.....	10
3.2 Acciaio per cemento armato .....	11
3.3 Acciaio per carpenteria metallica tipo CORTEN .....	11
3.4 Collegamenti bullonati .....	12
3.5 Connettori a piolo .....	12
3.6 Saldature.....	12
4 DESCRIZIONE DELLA STRUTTURA.....	13
4.1 CARATTERISTICHE GEOMETRICHE E UBICAZIONE DELLA STRUTTURA.....	13
4.2 CARATTERIZZAZIONE GEOTECNICA DEL LUOGO.....	15
4.3 CARATTERIZZAZIONE DELLA SISMICITA' DEL LUOGO .....	40
4.4 CARATTERISTICHE DEL SISTEMA DI VINCOLAMENTO E DEI GIUNTI.....	47
5 FASI COSTRUTTIVE.....	49

		<b>Ponte sullo Stretto di Messina</b> <b>PROGETTO DEFINITIVO</b>		
SCHEDA RIASSUNTIVA DI RINTRACCIABILITÀ DELL'OPERA		<i>Codice documento</i> CS0340_F0	<i>Rev</i> F0	<i>Data</i> 20/06/2011

## PREMESSA

La presente relazione riguarda il dimensionamento statico del ponte ubicato alla PK. 2+501 denominato "Viadotto Zagarella 1" (altezza max. trave 240 cm e luce 40 m), nell'ambito del progetto Definitivo per la realizzazione del "Ponte sullo Stretto di Messina".

### 1 RIFERIMENTI NORMATIVI

- [NT\_1]. D.M. 14.01.2008 "Norme tecniche per le costruzioni (Gazzetta ufficiale 04/02/2008 n. 29)"
- [NT\_2]. C.M. 02.02.2009 "Istruzioni per l'applicazione delle Nuove Norme tecniche per le costruzioni (Gazzetta ufficiale 04/02/2008 n. 29)"
- [NT\_3]. UNI EN 1990: 2006 "Eurocodice 0 – Criteri generali di progettazione strutturale"
- [NT\_4]. UNI EN 1991-1-1: 2004 "Eurocodice 1 – Azioni sulle strutture – Parte 1-1: Azioni in generale – Pesi per unità di volume, pesi propri e sovraccarichi per gli edifici"
- [NT\_5]. UNI EN 1991-1-4: 2005 "Eurocodice 1 – Azioni sulle strutture – Parte 1-4: Azioni in generale – Azioni del vento"
- [NT\_6]. UNI EN 1991-1-5: 2004 "Eurocodice 1 – Azioni sulle strutture – Parte 1-5: Azioni in generale – Azioni termiche"
- [NT\_7]. UNI EN 1991-2: 2005 "Eurocodice 1 – Azioni sulle strutture – Parte 2: Carichi da traffico sui ponti"
- [NT\_8]. UNI EN 1992-1-1: 2005 "Eurocodice 2 – Progettazione delle strutture di calcestruzzo – Parte 1-1: Regole generali e regole per gli edifici"
- [NT\_9]. UNI EN 1992-2: 2006 "Eurocodice 2 – Progettazione delle strutture di calcestruzzo – Parte 2: Ponti di calcestruzzo – Progettazione e dettagli costruttivi"
- [NT\_10]. UNI EN 1993-1-5: 2007 "Eurocodice 3 – Progettazione delle strutture di acciaio – Parte 1-5: Elementi strutturali a lastra"
- [NT\_11]. UNI EN 1993-1-9: 2005 "Eurocodice 3 – Progettazione delle strutture di acciaio – Parte 1-9: Fatica"
- [NT\_12]. UNI EN 1993-2: 2007 "Eurocodice 3 – Progettazione delle strutture di acciaio – Parte 2: Ponti in acciaio"
- [NT\_13]. UNI EN 1994-2: 2006 "Eurocodice 4 – Progettazione delle strutture composte acciaio-calcestruzzo – Parte 2: Regole generali e regole per i ponti"

		<b>Ponte sullo Stretto di Messina</b> <b>PROGETTO DEFINITIVO</b>		
SCHEDA RIASSUNTIVA DI RINTRACCIABILITÀ DELL'OPERA		<i>Codice documento</i> CS0340_F0	<i>Rev</i> F0	<i>Data</i> 20/06/2011

- [NT\_14]. UNI EN 1997-1: 2005 “Eurocodice 7 – Progettazione geotecnica – Parte 1: Regole generali”
- [NT\_15]. UNI EN 1998-1: 2005 “Eurocodice 8 – Progettazione delle strutture per la resistenza sismica – Parte 1: Regole generali, azioni sismiche e regole per gli edifici”
- [NT\_16]. UNI EN 1998-5: 2005 “Eurocodice 8 – Progettazione delle strutture per la resistenza sismica – Parte 5: Fondazioni, strutture di contenimento ed aspetti geotecnici”
- [NT\_17]. UNI 11104-2004 “Calcestruzzo – Specificazione, prestazione, produzione e conformità – Istruzioni complementari per l’applicazione della EN 206-1”
- [NT\_18]. UNI EN 197-1-2007 “Cemento: Parte 1 - Composizione, specificazioni e criteri di conformità per cementi comuni
- [NT\_19]. UNI EN 206-1-2006 “Calcestruzzo. Specificazioni, prestazioni, produzione e conformità”
- [NT\_20]. CNR DT 207: 2008 “Istruzioni per la valutazione delle azioni e degli effetti del vento sulle costruzioni”

		<b>Ponte sullo Stretto di Messina</b> <b>PROGETTO DEFINITIVO</b>		
SCHEDA RIASSUNTIVA DI RINTRACCIABILITÀ DELL'OPERA		Codice documento CS0340_F0	Rev F0	Data 20/06/2011

## 2 RIFERIMENTI BIBLIOGRAFICI

### RIFERIMENTI PER CALCOLO STRUTTURALE

- [B1]. A.I.C.A.P. [2006] - "Guida all'uso dell'Eurocodice 2"
- [B2]. ANTONIO MIGLIACCI, FRANCO MOLA [2003] - "Progetto agli stati limite delle strutture in c.a."
- [B3]. CSI COMPUTER & STRUCTURE [2009] - "SAP 2000 user's manual"
- [B4]. C. CESTELLI GUIDI [1987] - "Cemento armato precompresso"
- [B5]. DAVID COLLINGS [2005] - "Steel-concrete composite bridge"
- [B6]. ERASMO VIOLA [1992] - "Scienza delle costruzioni"
- [B7]. INTERNETIONAL CENTRE FOR MECHANICAL SCIENCES [2003] - "Strutture composte: nuove costruzioni – recupero – ponti"
- [B8]. LUIGI SABBATELLA [1998] - "Il cemento armato: la tecnica e la statica"
- [B9]. MARIO PETRANGELI [1996] - "Progettazione e costruzione di ponti"
- [B10]. MARCELLO ARICI, ENZO SIVIERO [2005] - "Nuovi orientamenti per la progettazione di Ponti e Viadotti"
- [B11]. NIGEL R. HEWSON [2006] - "Prestressed concrete bridge: design and construction"
- [B12]. O. BELLUZZI [1996] - "Scienza delle costruzioni"
- [B13]. PAOLO RUGALI [2008] - "Calcolo di strutture in acciaio; guida all'Eurocodice 3"
- [B14]. P. POZZATI, C. CECCOLI [2000] - "Teoria e tecnica delle strutture"
- [B15]. R. WALTHER, B. HOURIET, W. ISLER, P. MOIA, J.F. KLEIN [2008] - "Cable stayed bridges"
- [B16]. WAI-FAH CHEN, LIAN DUAN [2000] - "Bridge engineering, substructure design"

### RIFERIMENTI PER CALCOLO SISMICO

- [B17]. ANDRE' PREUMONT, KAZUTO SETO [2008] - "Active control of structures"
- [B18]. AMR S. ELNASHI, LUIGI DI SARNO [2008] - "Fundamental of earthquake engineering"
- [B19]. C. CASAROTTI, R. PINHO, G.M. CALVI [2006] - "Adaptive pushover-based methods for seismic assessment and design of bridge structure"
- [B20]. C.G. LAI, S. FOTI, M. ROTA [2009] - "Input sismico e stabilità geotecnica dei siti in costruzione"
- [B21]. D. PIETRA, G.M. CALVI, R. PINHO [2008] - "Displacement-based seismic design of isolated bridge"

		<b>Ponte sullo Stretto di Messina</b> <b>PROGETTO DEFINITIVO</b>		
SCHEDA RIASSUNTIVA DI RINTRACCIABILITÀ DELL'OPERA		Codice documento CS0340_F0	Rev F0	Data 20/06/2011

- [B22]. ERASMO VIOLA [2001] - "Fondamenti di dinamica e vibrazione delle strutture"
- [B23]. IUSS PRESS, rivista quadrimestrale - "Progettazione sismica"
- [B24]. M.J.N. PRIESTLEY, G.M. CALVI, M.J. KOWLASKY [2007] - "Displacement-based seismic design of structures"
- [B25]. P.E. PINTO, P. FRANCHIN, A. LUPOI [2009] - "Valutazione e consolidamento sismico dei ponti esistenti"
- [B26]. P.E. PINTO, R. GIANNINI, P. FRANCHIN [2004] - "seismic reliability analysis of structures"

#### **RIFERIMENTI PER CALCOLO GEOTECNICO**

- [B27]. ASSOCIAZIONE GEOTECNICA ITALIANA [1984] - "Raccomandazioni sui pali di fondazione"
- [B28]. BRINCH-HANSEN, J. [1961] - "A General Formula for Bearing Capacity" - The Danish Geotechnical Institute, Bull. n.11, Copenhagen.
- [B29]. BRINCH-HANSEN, J. [1970] - "A Revised and Extended Formula for Bearing Capacity" - The Danish Geotechnical Institute, Bull. n.28, Copenhagen.
- [B30]. BUSTAMANTE M. & DOIX B. (1985) - "Une méthode pour le calcul des tirants et des micropieux injectés" Bulletin Laboratoire Central des Ponts et Chaussées, n°140, nov.-déc., ref. 3047
- [B31]. BUSTAMANTE M., GIANESELLI L.. [1982] - "Pile bearing capacity prediction by means of static penetrometer CPT" -.Pr. of the 2th European symposium on penetration testing, Amsterdam.
- [B32]. BOWLES J.E. [1991] - "Fondazioni – Progetto e Analisi" - Editore McGraw-Hill
- [B33]. CARLO CESTELLI GUIDI [1987] - "Geotecnica e tecnica delle fondazioni"
- [B34]. DE BEER, E.E., LADANYI, B. [1961] - "Etude experimentale de la capacite portante du sable sous des fondations circulaires etablies en surface". 5th ICSMFE, Paris, 1, 577-581.
- [B35]. GROUP 7.0 for windows [2000] - Technical & User's manual – Ensoft Inc.
- [B36]. H.G. POULOS, E.H. DAVIS [2002] - "Analisi e progettazione di fondazioni su pali"
- [B37]. JAMIOLKOWSKI M. et al. [1983] - "Scale effects of ultimate pile capacity" - Discussion, JGED, ASCE.
- [B38]. LANCELLOTTA R. [1991] " Geotecnica" – Edizioni Zanichelli.
- [B39]. MEYERHOF, G.G. [1951] - "The Ultimate Bearing Capacity of Foundations" -

		<b>Ponte sullo Stretto di Messina</b> <b>PROGETTO DEFINITIVO</b>		
SCHEDA RIASSUNTIVA DI RINTRACCIABILITÀ DELL'OPERA		Codice documento CS0340_F0	Rev F0	Data 20/06/2011

*Geotechnique*, 2, 301-332.

- [B40]. MEYERHOF, G.G. [1951] - "Some recent research on the bearing capacity of foundations" - *Canadian Geotechnical Journal*, 1, 16-26
- [B41]. MEYERHOF G.G., SASTRY V.V.R.N. [1978] - "Bearing capacity of piles in layered soils. Part 1. Clay overlying sand" - *Canadian Geotechnical Journal*, 15, 171-182, 183-189.
- [B42]. REESE L.C., WRIGHT S.J. [1977] - "Drilled shaft manual" - U.S. Dept. Transportation, Offices of Research and Development, Implementation Div., HDV 2, Washington D.C., vol.1
- [B43]. REESE L.C., W.R.COX, F.D. KOOP [1974] - "Analysis of laterally loaded piles in sand" – Paper N° OCT 2080, Proceedings, Fifth Annual Offshore Technology Conference, Houston, Texas, 1975.
- [B44]. REESE L.C., W.R.COX, F.D. KOOP [1975] - "Field testing and analysis of laterally loaded piles in stiff clay" – Paper N° OCT 2313, Proceedings, Seventh Offshore Technology Conference, Houston, Texas, 1975.
- [B45]. REESE L.C., WELCH R.C. [1975] - "Lateral loading of deep foundations in stiff clay" – *Journal of the geotechnical Division, ASCE*, Vol. 101, No GT7, Proceedings Paper 11456, 1975, pp. 633 – 649.
- [B46]. SKEMPTON, A. W. [1951] - "The bearing capacity of clays" - *Building Research Congress, London*, 1, 180-189.
- [B47]. VESIC, A.S. [1970] - "Tests on instrumented Piles, Ogeechee River Site" - *JSMFD, ASCE*, V. 96, N. SM2, Proc. Paper 7170, March.
- [B48]. VESIC, A.S. [1973] - "Analysis of Ultimate Loads of Shallow Foundations". - *JSMFD, ASCE*, Jan., 45-73.
- [B49]. WELCH, R.C., REESE L.C. [1972] - "Laterally loaded Behavior of drilled shafts" – *Research Report N° 3-5-65-89, conducted for Texas Highway Department and U.S. Department of Transportation, Federal Highway Administration, Bureau of Public Roads, by Center for Highway Research, The University of Austin.*



		<b>Ponte sullo Stretto di Messina</b> <b>PROGETTO DEFINITIVO</b>		
SCHEDA RIASSUNTIVA DI RINTRACCIABILITÀ DELL'OPERA		<i>Codice documento</i> CS0340_F0	<i>Rev</i> F0	<i>Data</i> 20/06/2011

### 3 CARATTERISTICHE MATERIALI

#### 3.1 Conglomerato cementizio

I conglomerati cementizi dovranno essere realizzati in accordo con le normative UNI 11104 e UNI EN 206-1; più in dettaglio ogni parte strutturale dovrà possedere le seguenti caratteristiche resistenti:

##### 3.1.1 Conglomerato cementizio per sottofondazioni

Classe	C12/15
Resistenza caratteristica cubica	$f_{ck,cube} = 15 \text{ N/mm}^2$
Resistenza caratteristica cilindrica	$f_{ck,cyl} = 12 \text{ N/mm}^2$
Classe di esposizione	X0
Classe di consistenza	S4 / S5

##### 3.1.2 Conglomerato cementizio per pali di fondazione

Classe	C25/30
Resistenza caratteristica cubica	$f_{ck,cube} = 30 \text{ N/mm}^2$
Resistenza caratteristica cilindrica	$f_{ck,cyl} = 25 \text{ N/mm}^2$
Resistenza di calcolo a compressione	$f_{cd} = \alpha_{cc} * f_{ck} / \gamma_c = 0,85 * f_{ck} / 1,5 = 14,167 \text{ N/mm}^2$
Resistenza a trazione media	$f_{ctm} = 0,30 * f_{ck}^{2/3} = 2,565 \text{ N/mm}^2$
Resistenza a trazione (frattile 5%)	$f_{ctk 0,05} = 0,7 * f_{ctm} = 1,795 \text{ N/mm}^2$
Resistenza a trazione di calcolo	$f_{ctd} = f_{ctk 0,05} / \gamma_c = 1,197 \text{ N/mm}^2$
Classe di esposizione	XC2
Classe di consistenza	S4-S5

##### 3.1.3 Conglomerato cementizio per fondazioni

Classe	C25/30
Resistenza caratteristica cubica	$f_{ck,cube} = 30 \text{ N/mm}^2$
Resistenza caratteristica cilindrica	$f_{ck,cyl} = 25 \text{ N/mm}^2$
Resistenza di calcolo a compressione	$f_{cd} = \alpha_{cc} * f_{ck} / \gamma_c = 0,85 * f_{ck} / 1,5 = 14,167 \text{ N/mm}^2$

		<b>Ponte sullo Stretto di Messina</b> <b>PROGETTO DEFINITIVO</b>					
SCHEDA RIASSUNTIVA DI RINTRACCIABILITÀ DELL'OPERA		<i>Codice documento</i> CS0340_F0	<table border="1" style="width: 100%; border-collapse: collapse;"> <tr> <td style="width: 50%;"><i>Rev</i></td> <td style="width: 50%;"><i>Data</i></td> </tr> <tr> <td style="text-align: center;">F0</td> <td style="text-align: center;">20/06/2011</td> </tr> </table>	<i>Rev</i>	<i>Data</i>	F0	20/06/2011
<i>Rev</i>	<i>Data</i>						
F0	20/06/2011						

Resistenza a trazione media	$f_{ctm} = 0,30 * f_{ck}^{2/3}$	= 2,565 N/mm <sup>2</sup>
Resistenza a trazione (frattile 5%)	$f_{ctk\ 0,05} = 0,7 * f_{ctm}$	= 1,795 N/mm <sup>2</sup>
Resistenza a trazione di calcolo	$f_{ctd} = f_{ctk\ 0,05} / \gamma_c$	= 1,197 N/mm <sup>2</sup>
Classe di esposizione	XC2	
Classe di consistenza	S4	

### 3.1.4 Conglomerato cementizio per elevazioni

Classe	C32/40	
Resistenza caratteristica cubica	$f_{ck,cube} = 40$	N/mm <sup>2</sup>
Resistenza caratteristica cilindrica	$f_{ck,cyl} = 32$	N/mm <sup>2</sup>
Resistenza di calcolo a compressione	$f_{cd} = \alpha_{cc} * f_{ck} / \gamma_c = 0,85 * f_{ck} / 1,5$	= 18,133 N/mm <sup>2</sup>
Resistenza a trazione media	$f_{ctm} = 0,30 * f_{ck}^{2/3}$	= 3,024 N/mm <sup>2</sup>
Resistenza a trazione (frattile 5%)	$f_{ctk\ 0,05} = 0,7 * f_{ctm}$	= 2,117 N/mm <sup>2</sup>
Resistenza a trazione di calcolo	$f_{ctd} = f_{ctk\ 0,05} / \gamma_c$	= 1,411 N/mm <sup>2</sup>
Classe di esposizione	XC4 – XS1– XF2	
Classe di consistenza	S4	

### 3.1.5 Conglomerato cementizio per soletta d'impalcato, cordoli e baggioli

Classe	C32/40	
Resistenza caratteristica cubica	$f_{ck,cube} = 40$	N/mm <sup>2</sup>
Resistenza caratteristica cilindrica	$f_{ck,cyl} = 32$	N/mm <sup>2</sup>
Resistenza di calcolo a compressione	$f_{cd} = \alpha_{cc} * f_{ck} / \gamma_c = 0,85 * f_{ck} / 1,5$	= 18,133 N/mm <sup>2</sup>
Resistenza a trazione media	$f_{ctm} = 0,30 * f_{ck}^{2/3}$	= 3,024 N/mm <sup>2</sup>
Resistenza a trazione (frattile 5%)	$f_{ctk\ 0,05} = 0,7 * f_{ctm}$	= 2,117 N/mm <sup>2</sup>
Resistenza a trazione di calcolo	$f_{ctd} = f_{ctk\ 0,05} / \gamma_c$	= 1,411 N/mm <sup>2</sup>
Classe di esposizione	XF4	
Classe di consistenza	S4	

### 3.1.6 Conglomerato cementizio per lastre tralicciate

Classe	C35/45	
Resistenza caratteristica cubica	$f_{ck,cube} = 45$	N/mm <sup>2</sup>
Resistenza caratteristica cilindrica	$f_{ck,cyl} = 35$	N/mm <sup>2</sup>

		<b>Ponte sullo Stretto di Messina</b> <b>PROGETTO DEFINITIVO</b>		
SCHEDA RIASSUNTIVA DI RINTRACCIABILITÀ DELL'OPERA		<i>Codice documento</i> CS0340_F0	<i>Rev</i> F0	<i>Data</i> 20/06/2011

Resistenza di calcolo a compressione	$f_{cd} = \alpha_{cc} * f_{ck} / \gamma_c = 0,85 * f_{ck} / 1,5 = 19,833 \text{ N/mm}^2$
Resistenza a trazione media	$f_{ctm} = 0,30 * f_{ck}^{2/3} = 3,210 \text{ N/mm}^2$
Resistenza a trazione (frattile 5%)	$f_{ctk 0,05} = 0,7 * f_{ctm} = 2,247 \text{ N/mm}^2$
Resistenza a trazione di calcolo	$f_{ctd} = f_{ctk 0,05} / \gamma_c = 1,498 \text{ N/mm}^2$
Classe di esposizione	XS1–XF2
Classe di consistenza	S4

### 3.2 Acciaio per cemento armato

Per le armature metalliche si adottano tondini in acciaio del tipo B450C controllato in stabilimento che presentano le seguenti caratteristiche:

Tensione di snervamento caratteristica	$f_{yk} \geq 450 \text{ N/mm}^2$
Tensione caratteristica a rottura	$f_{tk} \geq 540 \text{ N/mm}^2$
Resistenza di calcolo	$f_{yd} = f_{yk} / \gamma_s = 450 / 1,15 = 391,30 \text{ N/mm}^2$
Deformazione caratteristica al carico massimo	$\epsilon_{uk} = 7,5 \%$
Deformazione di progetto	$\epsilon_{ud} = 6,75 \%$

### 3.3 Acciaio per carpenteria metallica tipo CORTEN

In conformità con la norma UNI EN 10025:

- Elementi composti per saldatura:

spessori  $t \leq 40 \text{ mm}$ :

Tipo	S355J2G3
Soglia di snervamento	$f_{yk} \geq 355 \text{ N/mm}^2$
Tensione di rottura	$f_{tk} \geq 470\text{-}630 \text{ N/mm}^2$

spessori  $t > 40 \text{ mm}$ :

Tipo	S355K2G3
Soglia di snervamento	$f_{yk} \geq 315 \text{ N/mm}^2$
Tensione di rottura	$f_{tk} \geq 470\text{-}630 \text{ N/mm}^2$

- Elementi non saldati:

spessori  $t \leq 16 \text{ mm}$ :

Tipo	S355J0
Soglia di snervamento	$f_{yk} \geq 355 \text{ N/mm}^2$
Tensione di rottura	$f_{tk} \geq 470\text{-}630 \text{ N/mm}^2$

		<b>Ponte sullo Stretto di Messina</b> <b>PROGETTO DEFINITIVO</b>		
SCHEDA RIASSUNTIVA DI RINTRACCIABILITÀ DELL'OPERA		<i>Codice documento</i> CS0340_F0	<i>Rev</i> F0	<i>Data</i> 20/06/2011

spessori  $16 < t \leq 40$  mm:

Tipo	S355J0
Soglia di snervamento	$f_{yk} \geq 315 \text{ N/mm}^2$
Tensione di rottura	$f_{tk} \geq 470\text{-}630 \text{ N/mm}^2$

### 3.4 Collegamenti bullonati

Giunzioni ad attrito da realizzarsi con bulloneria ad alta resistenza a serraggio controllato secondo UNI 3740 e UNI 20898 parte I e II:

- Viti classe 10.9 (UNI EN ISO 898-1:2001)
- Dadi classe 10 (UNI EN ISO 20898-2:1994)
- Rosette acciaio C50 EN10083 (HRC 32-40) (UNI EN ISO 10083-2:2006)

Le giunzioni bullonate ad attrito dovranno prevedere un coefficiente di attrito pari a 0,3 e coppie di serraggio secondo D.M. 14.01.2008.

I bulloni disposti verticalmente avranno la testa della vite verso l'alto ed il dado verso il basso ed avranno una rosetta sotto la vite ed una sotto il dado.

Fori per bulloni secondo D.M. 14/01/2008.

### 3.5 Connettori a piolo

In conformità con la norma UNI EN ISO 13918:

Acciaio tipo	ST 37-3K (S235J2G3+C450)
Soglia di snervamento	$f_{yk} \geq 350 \text{ N/mm}^2$
Tensione di rottura	$f_{tk} \geq 450 \text{ N/mm}^2$
Allungamento	$A \geq 15\%$
Strizione	$Z \geq 50\%$

### 3.6 Saldature

In conformità con il D.M. 14/01/2008.


Dove non diversamente specificato si prevedono saldature a cordone d'angolo di lato pari a 0.7 per lo spessore minimo da collegare se su entrambi i lati, e di lato pari allo spessore minimo da collegare se su un solo lato. Tutti i cordoni devono essere sigillati sul contorno. Per i giunti a piena penetrazione le lamiere dovranno essere preventivamente preparate con opportuno cianfrino.

		<b>Ponte sullo Stretto di Messina</b> <b>PROGETTO DEFINITIVO</b>		
SCHEDA RIASSUNTIVA DI RINTRACCIABILITÀ DELL'OPERA		<i>Codice documento</i> CS0340_F0	<i>Rev</i> F0	<i>Data</i> 20/06/2011

## 4 DESCRIZIONE DELLA STRUTTURA

### 4.1 CARATTERISTICHE GEOMETRICHE E UBICAZIONE DELLA STRUTTURA

La zona in cui è individuata l'opera esaminata nel presente documento, ricade all'incirca alla Latitudine di 38,232738 e Longitudine di 15,666339.

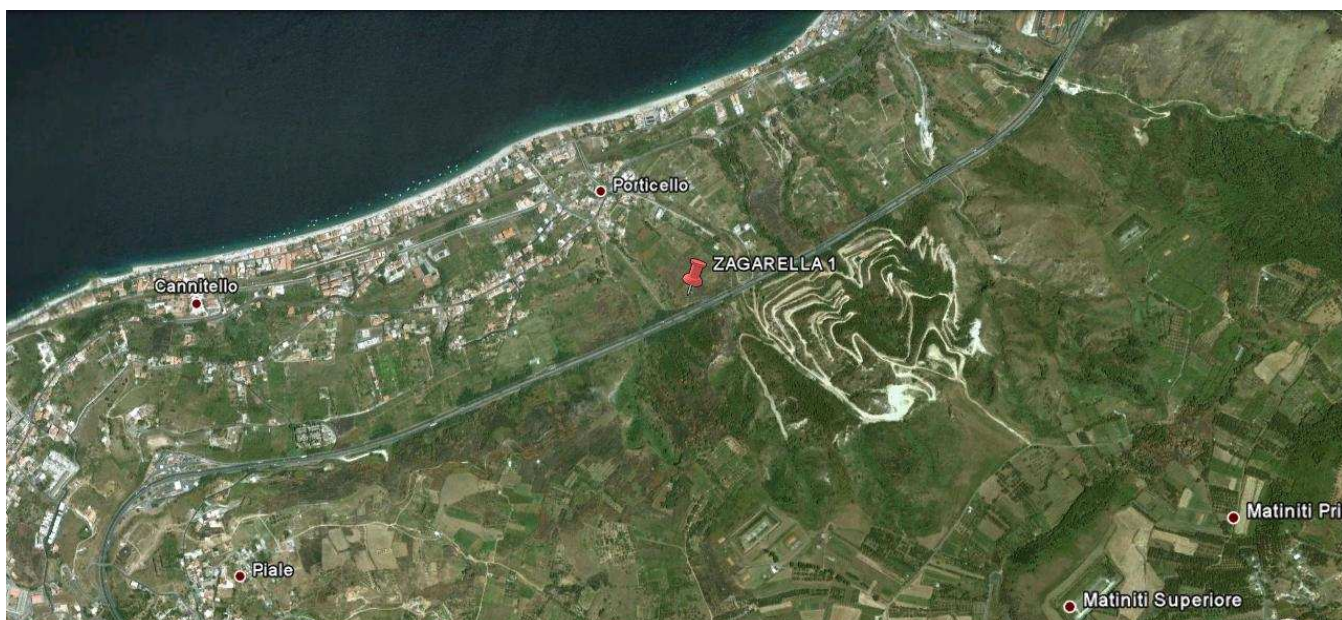

F1. Individuazione della zona in cui ricade l'opera

L'opera si sviluppa con andamento rettilineo su un'unica via di corsa di larghezza massima  $B = 15,20$  m (dei quali 11,20 carrabili) e si presenta retto rispetto alla direzione di percorrenza della viabilità; l'angolo tra l'asse longitudinale del ponte e l'asse appoggi è pari a  $90^\circ$ . Da un punto di vista statico, la struttura è a 1 campata con luce di calcolo pari a 40 m:

<b>Campata</b>	<b>Lunghezza [m]</b>
Spalla A – Spalla B	40,00

L'impalcato è a graticcio, realizzato mediante 3 travate metalliche doppio T con soletta in c.a. collaborante (prevista con il sistema costruttivo "a prédalles", armate con tralicci tipo Bausta o

		<b>Ponte sullo Stretto di Messina</b> <b>PROGETTO DEFINITIVO</b>		
SCHEDA RIASSUNTIVA DI RINTRACCIABILITÀ DELL'OPERA		<i>Codice documento</i> CS0340_F0	<i>Rev</i> F0	<i>Data</i> 20/06/2011

similari, autoportanti nei confronti del getto in opera della soletta) e traversi metallici reticolari. Le travi in acciaio hanno altezza costante lungo il loro sviluppo longitudinale e un interasse 5,10 m. La larghezza delle piattabande superiori ed inferiori e lo spessore dei singoli elementi è costante lungo lo sviluppo della trave (vedi elaborati grafici):

	<b>TIPO 1</b>
H trave (mm)	2400
Piattabanda sup. (mm)	800x40
Anima (mm)	28
Piattabanda inf. (mm)	1000x45

Le travi in acciaio vengono prefabbricate in officina per conci di lunghezza massima 8,00 m, conci risultano trasportabili agevolmente senza oneri specifici.

La spalla è in c.a. di tipo tradizionale con muro frontale, paraghiaia e muri andatori, con fondazione di tipo diretto. La sezione trasversale della spalla è costituita dal muro frontale di spessore costante pari a 2,30 m, posto davanti al muro paraghiaia di spessore di 50 cm che si eleva fino a quota pavimentazione; i muri andatori hanno spessore costante pari a 150 cm.

Per limitare le deformazioni del paramento verticale viene realizzato un setto in c.a. gettato in opera dello spessore di 100 cm, posto a tergo della spalla in posizione baricentrica.

Le spalle sono rette rispetto all'asse longitudinale del ponte, parallele alla direzione di scorrimento del corso d'acqua interferito.

Il sistema di vincolamento è realizzato mediante appoggi tipo VASOFLON, creando uno schema statico isostatico mediante un carrello e una cerniera. Saranno quindi predisposti:

- su spalla B = 2 appoggio unidirezionale trasversali + 1 appoggio fisso
- su spalla A = 2 appoggi multidirezionali +1 appoggio unidirezionale longitudinale

I dispositivi saranno progettati affinché resistano all'azione di progetto allo stato limite ultimo e risultino idonei:

- a trasmettere le forze conseguenti alle azioni sismiche;
- ad evitare sconnessioni tra gli elementi componenti il dispositivo di vincolo;
- ad evitare la fuoriuscita dei vincoli dalle loro sedi.

Gli elementi di sostegno ai quali vengono trasmesse le azioni longitudinali e le azioni trasversali



		<b>Ponte sullo Stretto di Messina</b> <b>PROGETTO DEFINITIVO</b>		
SCHEDA RIASSUNTIVA DI RINTRACCIABILITÀ DELL'OPERA		<i>Codice documento</i> CS0340_F0	<i>Rev</i> F0	<i>Data</i> 20/06/2011

sono progettati affinché si mantengano in campo elastico anche sotto l'azione sismica allo stato limite ultimo.

Sono presenti inoltre ritegni sismici di emergenza in direzione trasversale (realizzati in cemento armato), i quali non possono però essere considerati come dispositivi di ritenuta adatti a fenomeni ciclici perché durante un evento sismico sono elementi soggetti a fenomeni di martellamento.

Le azioni considerate nel calcolo sono quelle tipiche di una struttura interrata con le aggiunte delle azioni di tipo stradale, con applicazione della Normativa sui ponti stradali D. M. Min. II. TT. del 14 gennaio 2008 – Norme tecniche per le costruzioni.

## 4.2 CARATTERIZZAZIONE GEOTECNICA DEL LUOGO

Le fondazioni si attestano a una profondità media da p.c. di circa 3,0 m.

La zona in cui ricade l'opera in oggetto presenta quindi una stratigrafia dove i primi 14-15 m da intradosso fondazione sono caratterizzati da “*depositi marini terrazzati*”, mentre il successivo strato uniforme è caratterizzato dai “*plutoniti di tipo A*”.

Più in dettaglio tale le litologie presentano le seguenti caratteristiche:

### DEPOSITI MARINI TERRAZZATI

$\gamma$ (kN/m <sup>3</sup> )	18-20
$c'_{\text{picco}}$ (kPa)	0
$\phi'_{\text{picco}}$ (°)	38° ÷ 40° (p'ff=0-272KPa) / 36° ÷ 38° (p'ff=272-350KPa)
$C_{\text{residuo}}$ (kPa)	0
$\phi_{\text{residuo}}$ (°)	33° ÷ 35°
$k_o$ (-)	0.4-0.5
$V_s$ (m/sec)	200+14·(z)
$G'_o$ (MPa)	$G'_o = 2060 \cdot p_a \cdot \left( \frac{p'_o}{p_a} \right)^{0.6}$
$E'$ (MPa) *	$E = (19 \div 30) \cdot (z)^{0.7}$
$\nu'$ (-)	0.2
$K$ (m/s)	$10^{-5} - 10^{-6}$

		<b>Ponte sullo Stretto di Messina</b> <b>PROGETTO DEFINITIVO</b>		
SCHEDA RIASSUNTIVA DI RINTRACCIABILITÀ DELL'OPERA		Codice documento CS0340_F0	Rev F0	Data 20/06/2011

**PLUTONITI DI TIPO A**

$\gamma$ (kN/m <sup>3</sup> )	21÷23
$c'_{picco}$ (kPa)	vedi sotto
$\phi'_{picco}$ (°)	vedi sotto
$C_{residuo}'$ (kPa)	vedi sotto
$\phi_{residuo}'$ (°)	vedi sotto
$k_o$ (-)	-
$V_s$ (m/sec)	$V_s=400+13z$ (m/s)
$G'_o$ (MPa)	-
$E'$ (MPa) *	$E'=250 \div 500$ Mpa in ammassi di classe IV-V RMR (faglie) e nei primi 10m di profondità $E'=500 \div 700$ Mpa in ammassi di classe IV-V RMR (faglie) e nei primi 10-35m di profondità $E'=1000 \div 1500$ Mpa per profondità maggiori
$\nu'$ (-)	0.2
$K$ (m/s)	$10^{-7} \div 10^{-8}$

Sulla base delle prove SPT si è ottenuto un valore medio di angolo di attrito di 38°, ai parametri di resistenza operativi al taglio in termini di sforzi efficaci si sono assegnati i seguenti valori operativi:

**Resistenze di picco / operative ( $p'_{ff}=0 - 272$ KPa)**

$c' = 0$  kPa = coesione apparente

$\phi' = 36 \div 38^\circ$  =angolo di resistenza al taglio

Tali valori sono compatibili con uno stato di sforzo che preveda una pressione normale alla superficie di rottura compresa nel range tra 0 e 272KPa.

In problemi caratterizzati da un aumento delle tensioni normali si possono definire i seguenti parametri:

**Resistenze di picco / operative ( $p'_{ff}=272 - 350$ KPa)**

$c'_p = 0$  kPa = coesione apparente



		<b>Ponte sullo Stretto di Messina</b> <b>PROGETTO DEFINITIVO</b>		
SCHEDA RIASSUNTIVA DI RINTRACCIABILITÀ DELL'OPERA		<i>Codice documento</i> CS0340_F0	<i>Rev</i> F0	<i>Data</i> 20/06/2011

$\varphi_p' = 36^\circ$  = angolo di resistenza al taglio.

Tali valori sono compatibili con uno stato di sforzo che preveda una pressione normale alla superficie di rottura compresa nel range tra 272KPa÷350KPa.

Simbologia:

$\gamma_t$  = peso di volume naturale;

NSPT = resistenza penetrometrica dinamica in prova SPT;

$\varphi'$  = angolo di attrito operativo;

$c'$  = intercetta di coesione operativa;

$\varphi_r'$  = angolo di attrito residuo;

$c_r'$  = intercetta di coesione residua;

OCR = grado di sovraconsolidazione;

$\sigma_{vo}'$  = pressione verticale efficace geostatica;

$\sigma_{vmax}'$  = pressione verticale efficace massima subita dal deposito;

$c_u$  = resistenza al taglio non drenata riferita a tensioni di consolidazione pari a quelle geostatiche e a condizioni di carico tipo quelle delle prove triassiali di compressione e carico;

$k_o$  = coefficiente di spinta del terreno a riposo;

$k_v$  = coefficiente di permeabilità verticale riferito a pressioni di consolidazione pari a quelle geostatiche e a problemi di flusso diretto principalmente nella direzione verticale;

$V_s$  = velocità di propagazione delle onde di taglio;

$G_o$  = modulo di taglio iniziale riferito alle pressioni efficaci geostatiche;

$E'$  = modulo di Young "operativo"; \* = si considerano valori nel range per gallerie, fronti di scavo sostenuti, opere di sostegno tirantate o puntonate; valori al minimo del range per fondazioni dirette, fondazioni su pali e rilevati.

$\nu'$  (-) = coefficiente di Poisson

$p_a$  = pressione atmosferica di riferimento, espressa in MPa

$p'_o$  = pressione efficace alla profondità  $z$ , espressa in MPa

Con riferimento ai due sondaggi C434 e C435 in adiacenza all'opera in progetto, la posizione della falda è stata individuata a una quota di circa -17 m da p.c., pertanto nel proseguo della relazione si considererà assente la falda in quanto ininfluente nei dimensionamenti.

		<b>Ponte sullo Stretto di Messina</b> <b>PROGETTO DEFINITIVO</b>		
SCHEDA RIASSUNTIVA DI RINTRACCIABILITÀ DELL'OPERA		<i>Codice documento</i> CS0340_F0	<i>Rev</i> F0	<i>Data</i> 20/06/2011

Per un maggior dettaglio della caratterizzazione geotecnica dei suoli si rimanda alla relazione generale CG0800PRBDCSBC8G000000001B.

Per un maggior dettaglio della stratigrafia di profilo si rimanda agli elaborati:

Profilo geologico-geotecnico - Tav. 1/2	1:2000	CG0800	P	F6	D	C	SB	C6	ST	00	00	00	05	B
Profilo geologico-geotecnico - Tav. 2/2	1:2000	CG0800	P	F6	D	C	SB	C6	ST	00	00	00	26	A
Profilo idrogeologico	1:2000	CG0800	P	F6	D	C	SB	C6	ST	00	00	00	06	B

Nel seguito si porta un estratto di dettaglio per la zona in esame.

### Descrizione delle litologie prevalenti

Le litologie prevalenti sono costituite dalle formazioni dei Depositi terrazzati marini, plutoniti.

Depositi terrazzati marini: sono rappresentati da depositi marini sabbiosi e sabbioso ghiaiosi fortemente pedogenizzati in prossimità della superficie. I depositi dei terrazzi marini rappresentano terre da sciolte a debolmente coesive con cementazione da debole ad assente.

L'età attribuibile ai terrazzi cartografati nell'area di intervento copre l'intervallo Pleistocene medio-superiore.

Le plutoniti costituite da rocce cristalline granitoidi nel settore centro-meridionale sono, costituite da leucogranodioriti a due miche e graniti-monzograniti.

All'interno dei graniti è stato localmente riscontrato un sensibile grado di alterazione idrotermale che conferisce alla roccia un aspetto brecciato, a luoghi con colorazione biancastra e farinosa al tatto. Le evidenze di affioramento e di sondaggio consentono di ritenere determinante, ai fini della caratterizzazione geomeccanica dell'ammasso roccioso, la presenza di una fratturazione, a luoghi molto intensa legata alla coesistenza di più sistemi di discontinuità che, tuttavia, non conferiscono all'ammasso una spiccata anisotropia.

La falda non risulta interferente con le opere.

Localmente non ci sono indagini che indagano nei primi 30m di profondità per la caratterizzazione sismica del suolo.

Le prove sismiche nei lontani sondaggi C430 e CN451 forniscono una Vs30 di cat. B; cautelativamente si assume quindi la categoria C per la definizione del tipo di suolo, poiché sono stati ottenuti dei valori di Nspt, nel vicino sondaggio C435, che oscillano tra 22 e 40 nei primi 7-8 m da p.c.

		<b>Ponte sullo Stretto di Messina</b> <b>PROGETTO DEFINITIVO</b>		
SCHEDA RIASSUNTIVA DI RINTRACCIABILITÀ DELL'OPERA		<i>Codice documento</i> CS0340_F0	<i>Rev</i> F0	<i>Data</i> 20/06/2011

### Indagini previste

Data l'esiguità dei sondaggi e delle prove localmente presenti, si è scelto di tenere conto anche di altri sondaggi e prove disponibili.

Le prove localmente utilizzate nella caratterizzazione sono:

#### Depositi terrazzati marini:

Si considerano i sondaggi della tratta relativa alla Rampa C dopo il km 1+500.

- prove SPT (C429, C430, C432, C433, C434, C3, C3bis)
- 2 prove sismiche (CN451, C430)
- 1 prova pressiometrica (SN9)
- 3 prove Le Franc (CN451, C425, C430)
- Prove di laboratorio per la determinazione dei parametri fisici ed elle caratteristiche di resistenza (TD, sondaggio C435)

#### Plutoniti

Si considerano i sondaggi della caratterizzazione generale.

- 15 rilievi geostrutturali
- 3 prove sismiche (SG11, SG11bis, CN451)
- 12 prove pressiometriche e dilatometriche
- 16 prove Le Franc
- Prove di laboratorio per la determinazione dei parametri fisici ed elle caratteristiche di resistenza

### Caratterizzazione geotecnica

Per i criteri e per gli aspetti generali di caratterizzazione si rimanda a quanto riportato nella relazione Elab. CG0800PRBDCSBC8G00000001A. Per la definizione delle categorie di suolo si rimanda al medesimo elaborato ed alla relazione sismica di riferimento.

### Depositi terrazzati marini

Per le caratteristiche fisiche l'andamento del fuso evidenzia che le caratteristiche granulometriche dei materiali in esame sono tipiche di materiali sia di materiali a grana grossa (ghiaie 30%), sia di materiali intermedi (sabbie 50%). Il contenuto di fino è mediamente del 17%.

Con riferimento al fuso medio si ha:

- Il valore di **D<sub>50</sub>** è pari a 0.5mm

		<b>Ponte sullo Stretto di Messina</b> <b>PROGETTO DEFINITIVO</b>		
SCHEDA RIASSUNTIVA DI RINTRACCIABILITÀ DELL'OPERA		<i>Codice documento</i> CS0340_F0	<i>Rev</i> F0	<i>Data</i> 20/06/2011

- Il valore di  $D_{60}$  è pari a 1.0 mm
- Il valore di  $D_{10}$  è pari a 0.008 mm

Il peso di volume dei grani  $\gamma_s$  è risultato pari a circa 26.5 kN/m<sup>3</sup>.

Da letteratura si hanno a disposizione i valori di  $\gamma_{dmax}$  e  $\gamma_{dmin}$  pari rispettivamente a 18.8 e 15.7 kN/m<sup>3</sup>

Per lo stato iniziale si ha:

- **Dr**: i valori di  $N_{spt}$  sono stati corretti con il fattore correttivo  $C_{sg}=0.85$  corrispondente al  $d_{50}=0.5$ mm.
- **$e_o$** : a partire dal  $d_{50}$  stimato si ottiene di  $e_{max}-e_{min}$  pari a 0.35. Stimando per  $e_{max}$  un valore pari a 0.7 a partire dai valori di  $Dr$  è stato possibile determinare i valori di  $e_o$  in sito.
- **$\gamma_d$** : in base ai valori di  $e_o$  da  $\gamma_s$  si può stimare  $\gamma$ , riportato nel grafico.
- **$K_0$** : si considera la relazione di Jaky.

Dr(%)	Dr(%)	$\gamma_d$ (KN/m3)	$K_0$
Prevalente sabbiosa	Sabbie e ghiaie		
<b>40-90</b>	<b>70-100</b>	<b>18-20</b>	<b>0.35</b>

Per quanto riguarda le caratteristiche di resistenza sulla base delle prove SPT si è ottenuto un valore medio di angolo di attrito di circa 40°.

z(m)	$\phi'_p$ (pff=0-272KPa) (°)	$\phi'_p$ (pff=-272-350KPa) (°)	$\phi'_{cv}$ (°)
<b>0-15</b>	<b>38-42</b>	<b>33-38</b>	<b>33-35</b>

Ai parametri di resistenza operativi al taglio in termini di sforzi efficaci si sono assegnati i seguenti valori operativi:

$c' = 0$  kPa = coesione apparente

$\phi' = 38^\circ \div 40^\circ$  = angolo di resistenza al taglio

Anche le prove pressiometriche (SN9) hanno fornito valori di 38°

		<b>Ponte sullo Stretto di Messina</b> <b>PROGETTO DEFINITIVO</b>		
SCHEDA RIASSUNTIVA DI RINTRACCIABILITÀ DELL'OPERA		<i>Codice documento</i> CS0340_F0	<i>Rev</i> F0	<i>Data</i> 20/06/2011

Per i valori di stato critico, in assenza di prove specifiche, in base ai dati di letteratura si possono definire i seguenti valori operativi

$c_r' = 0$  kPa = coesione apparente

$\varphi_r' = 33^\circ\text{-}35^\circ$  = angolo di resistenza al taglio

Dalle prove di laboratorio su campioni rimaneggiati si ottiene per l'angolo di attrito un valore di  $30^\circ\text{-}35^\circ$ .


Per le caratteristiche di deformabilità in base alle SPT e alle sismiche si può assumere:

z(m)	G0(MPa)	E0(MPa)	E'(MPa)
<b>0-15</b>	<b><math>37 z^{0.7}</math></b>	<b><math>90 z^{0.7}</math></b>	<b><math>(17-30) z^{0.7}</math></b>


con i valori di E pari rispettivamente a circa  $1/10 \div 1/5$  (medie e grandi deformazioni) ed  $1/3$  di quelli iniziali (piccole deformazioni).


La prova pressiometrica (SN9) ha fornito un valore medio (primo carico) di circa 120MPa a circa 18m di profondità.


**Depositi terrazzati marini**

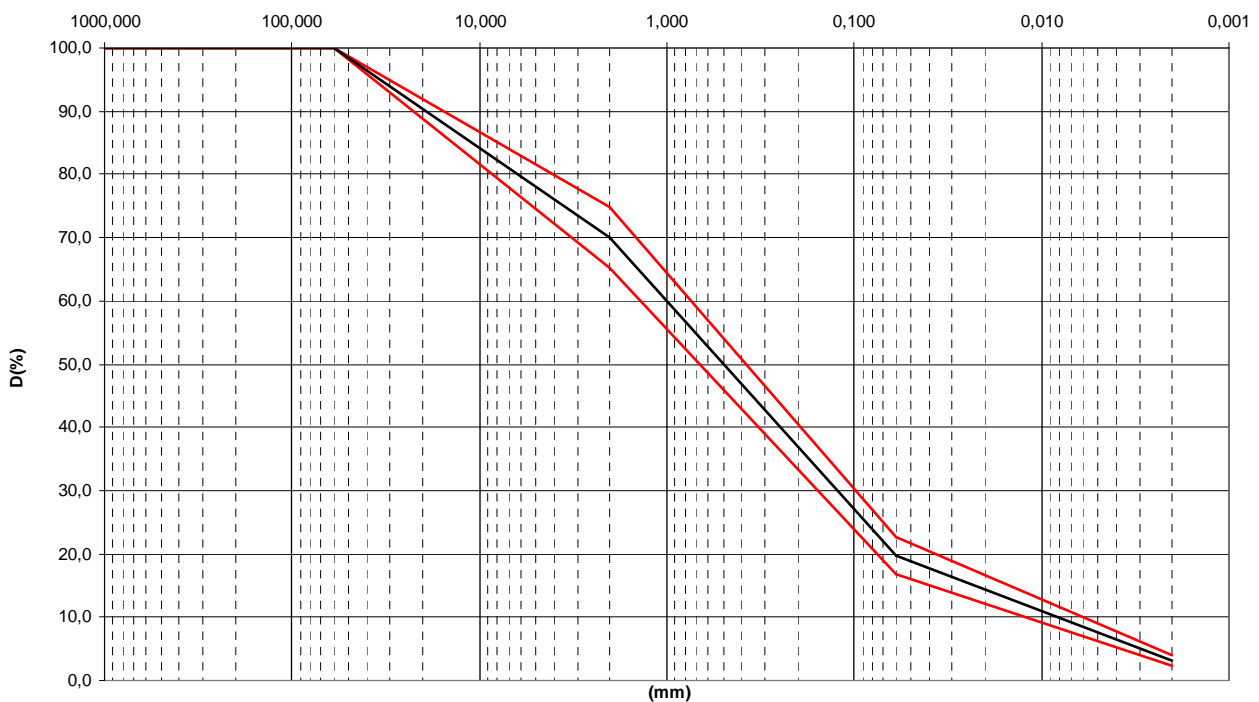


**Dr Cubrinovski e Ishihahara (1999)  
Componente sabbiosa prevalente  
DEPOSITI TERRAZZATI MARINI**

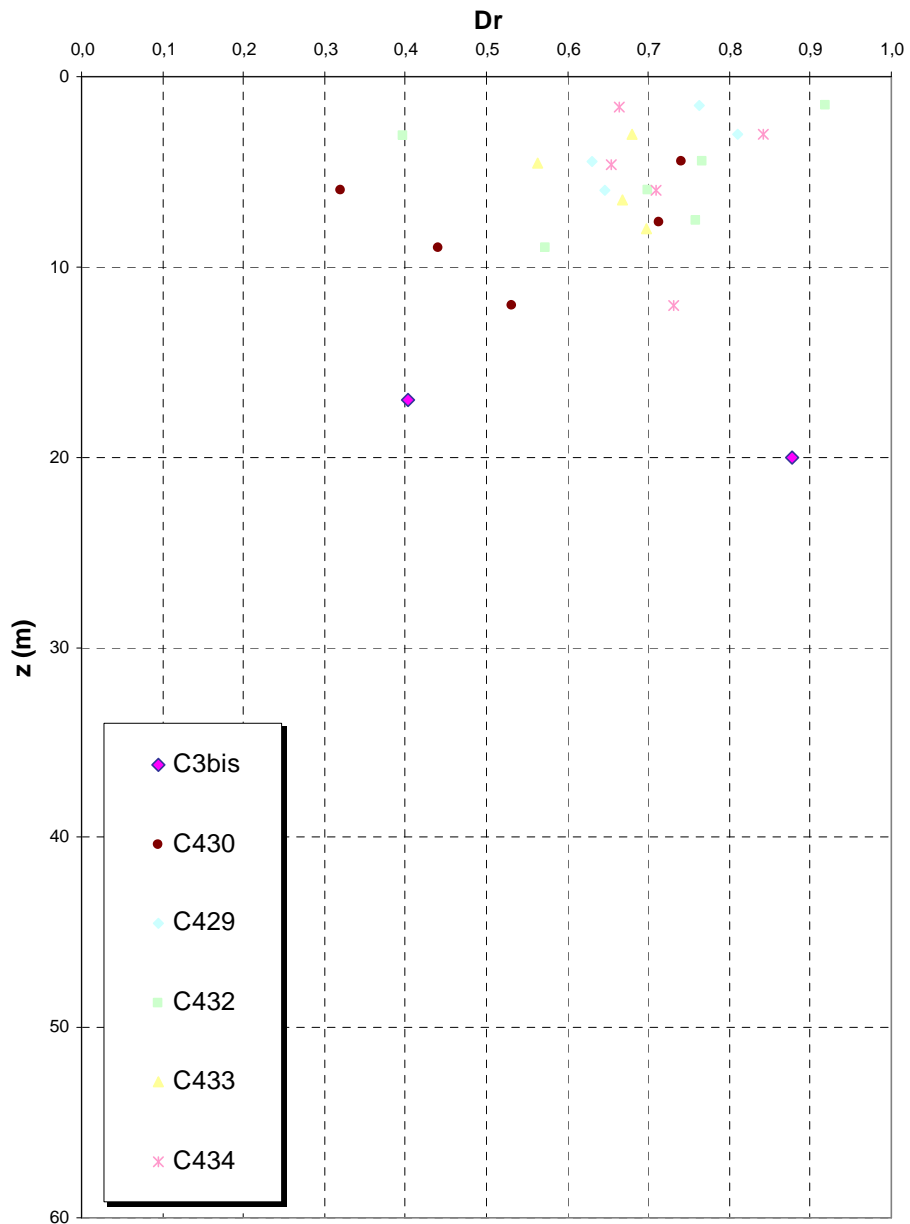


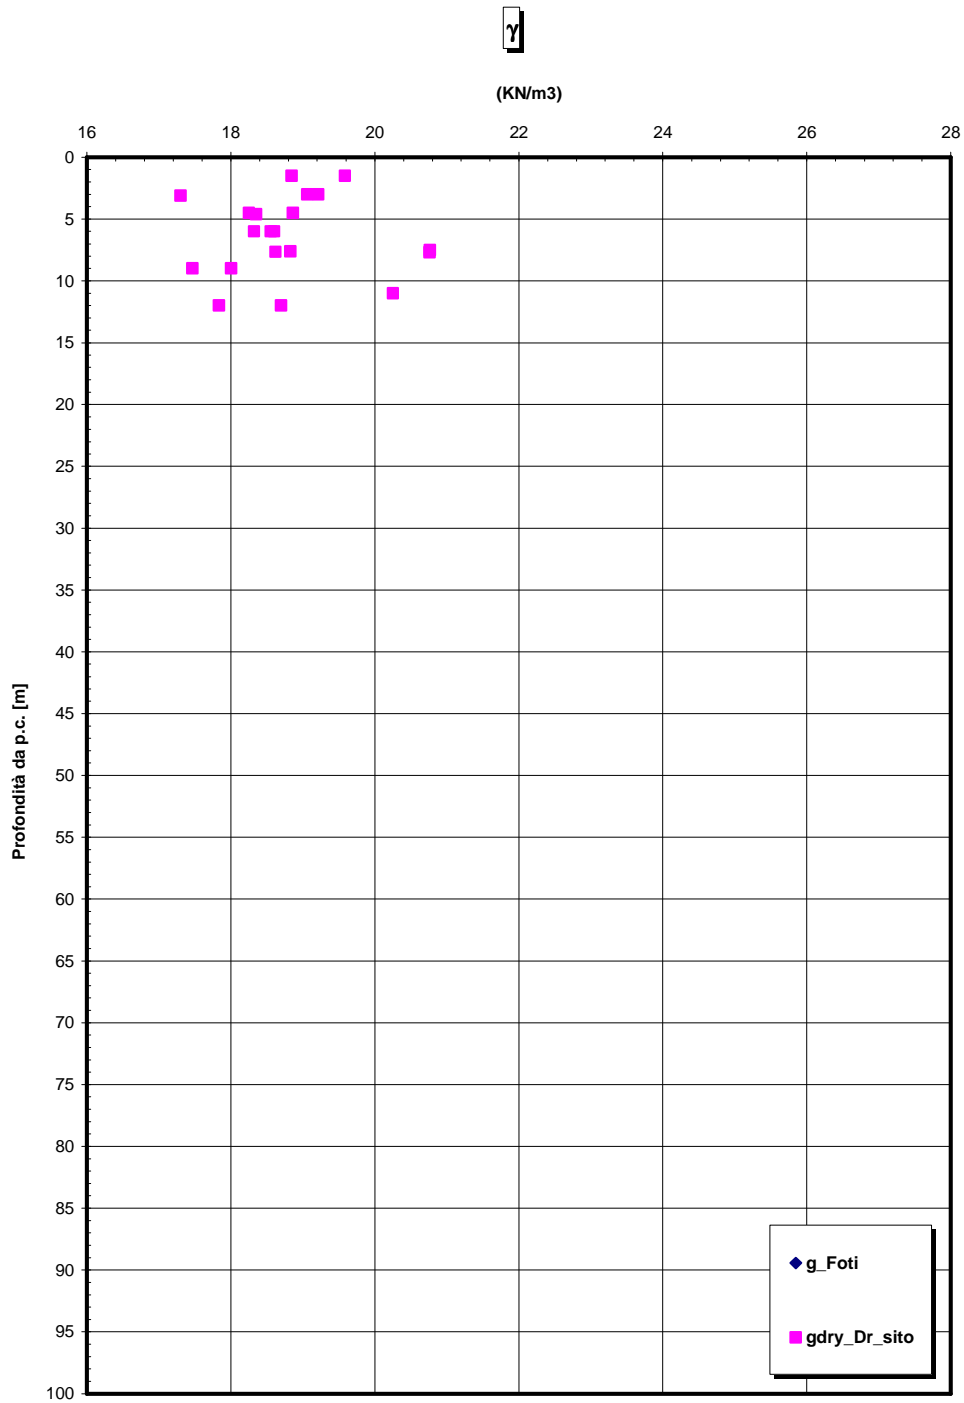

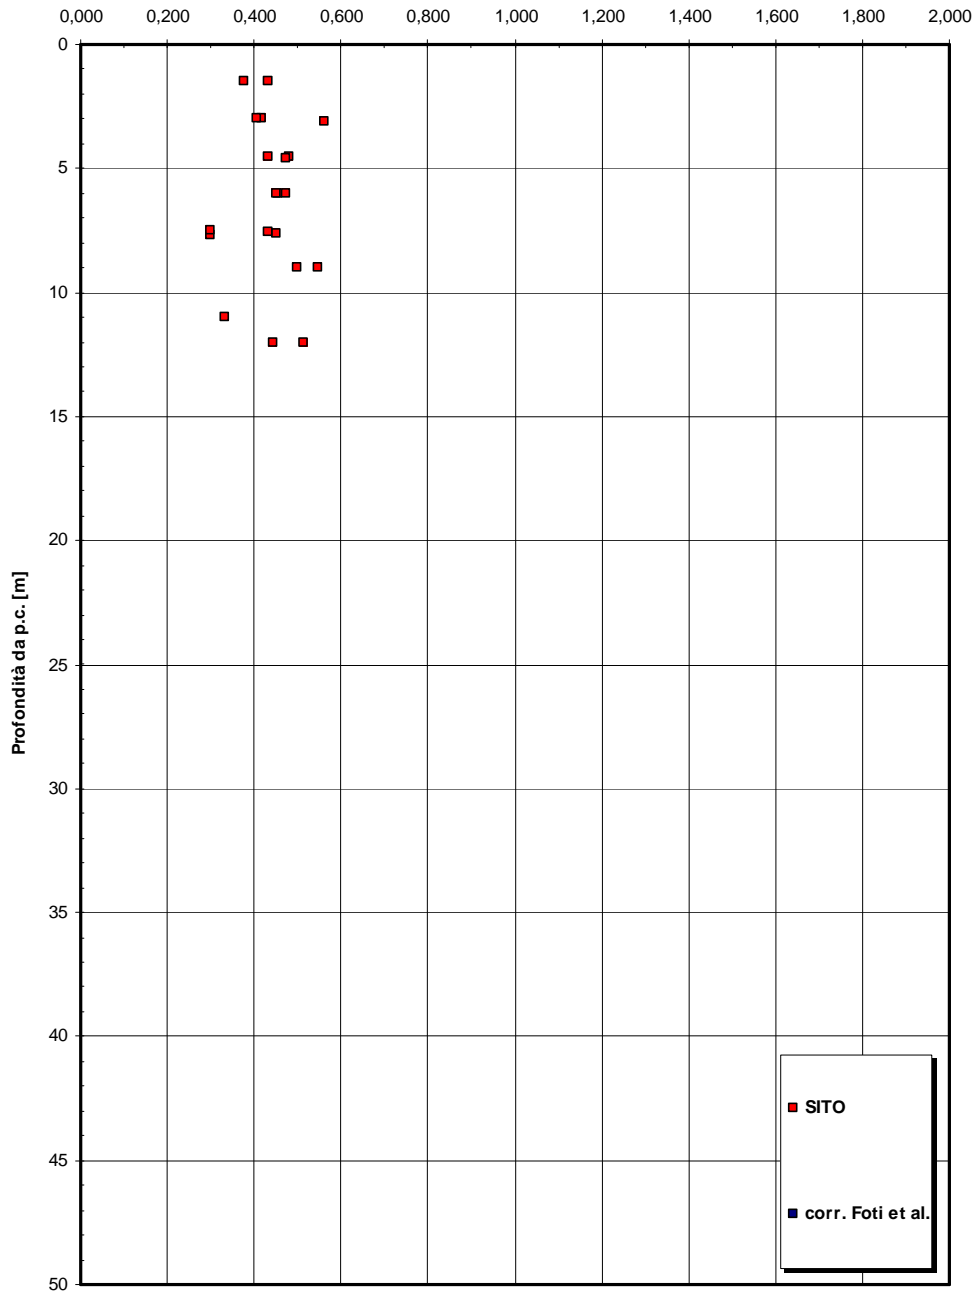




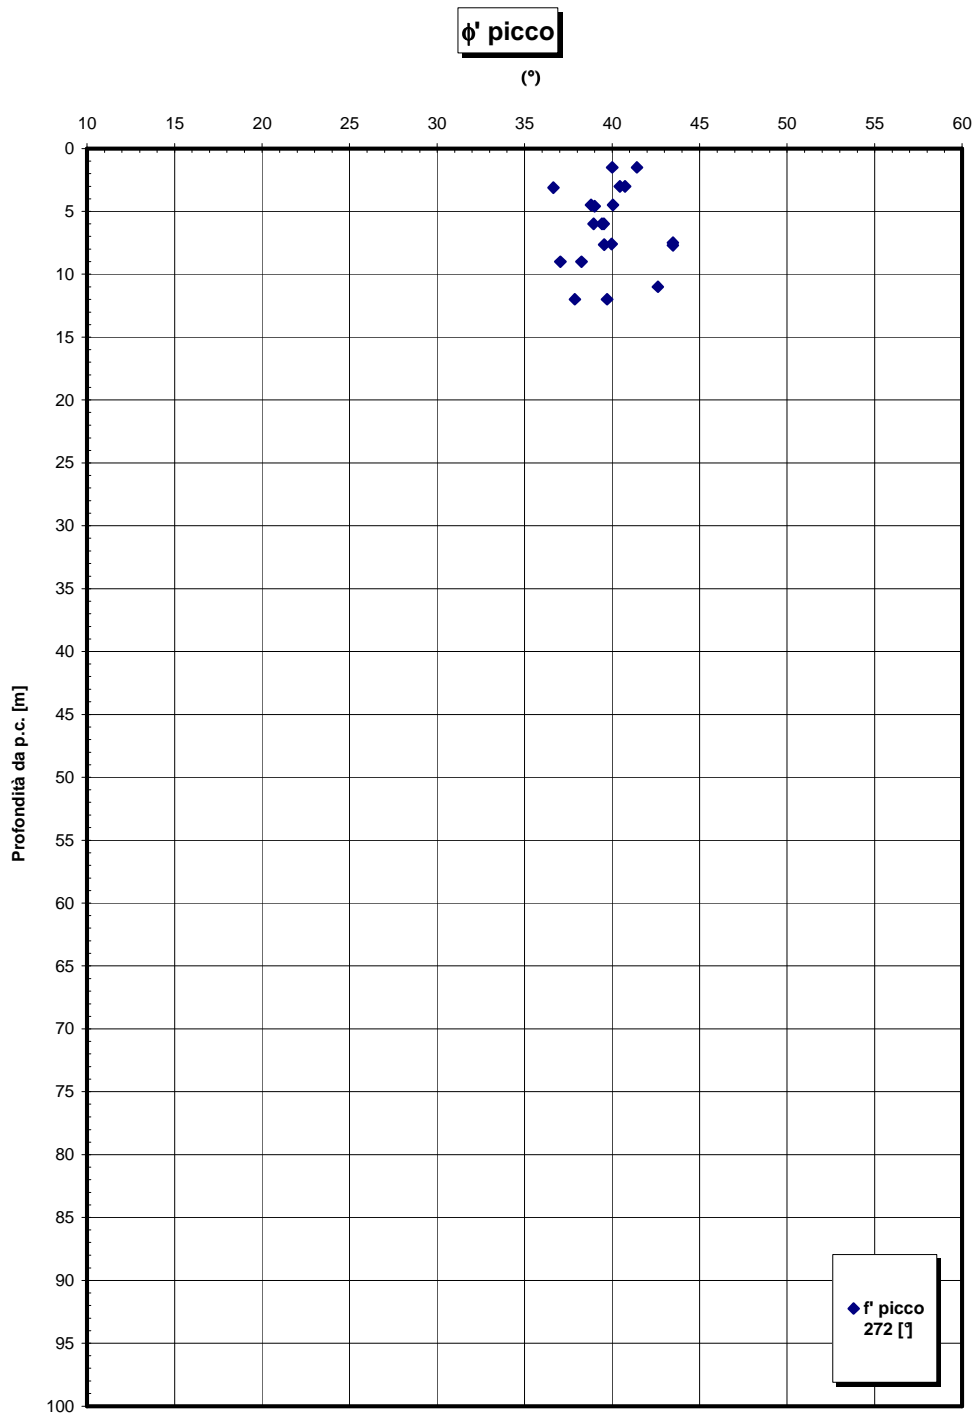


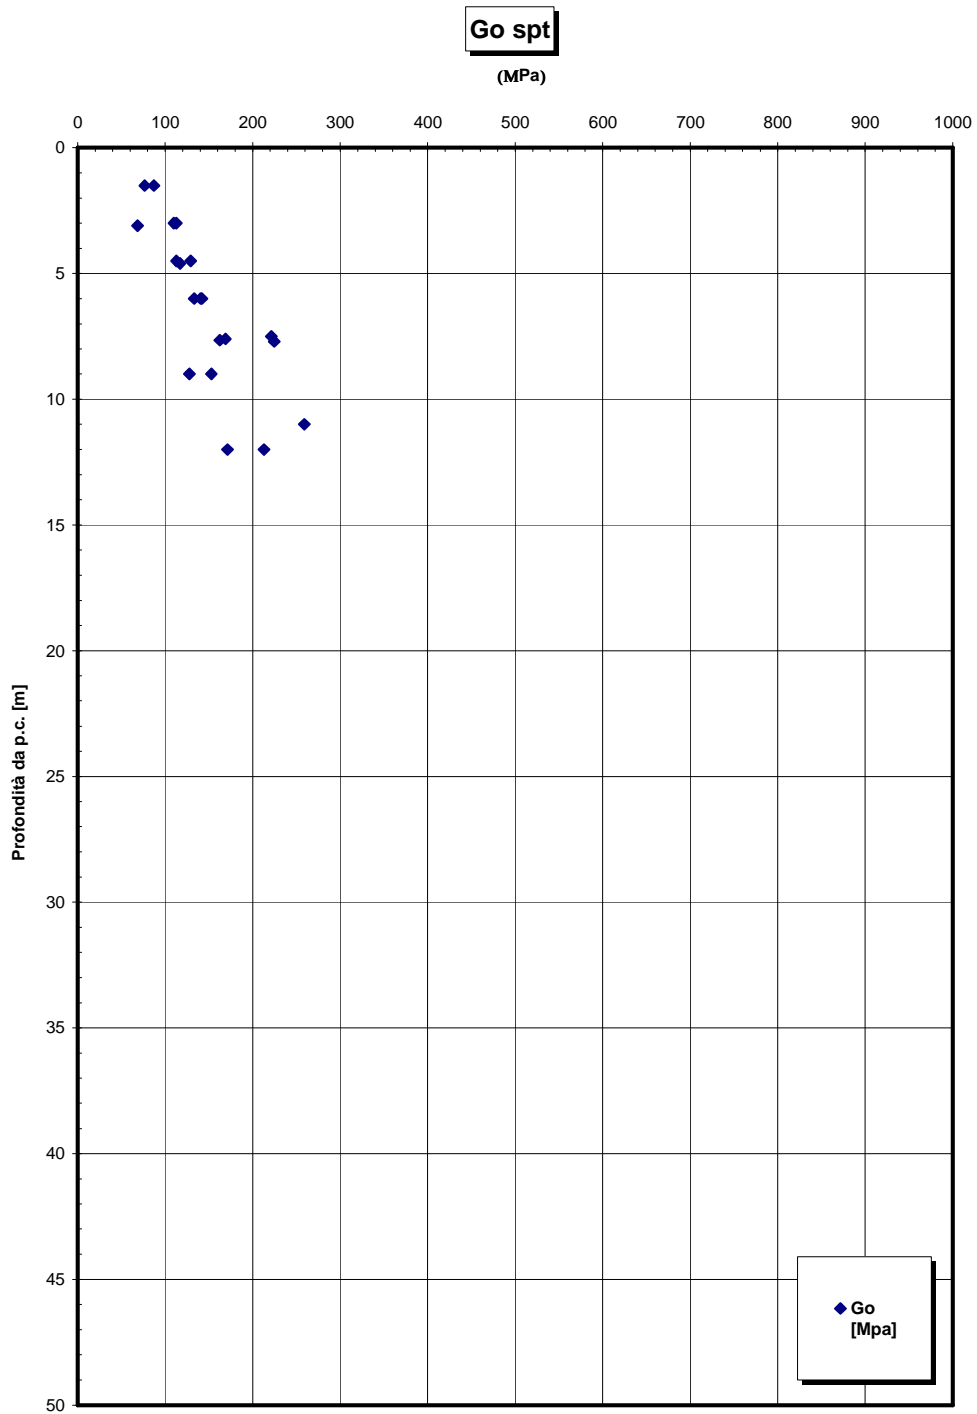

Prove sismiche  
DEPOSITI TERRAZZATI MARINI

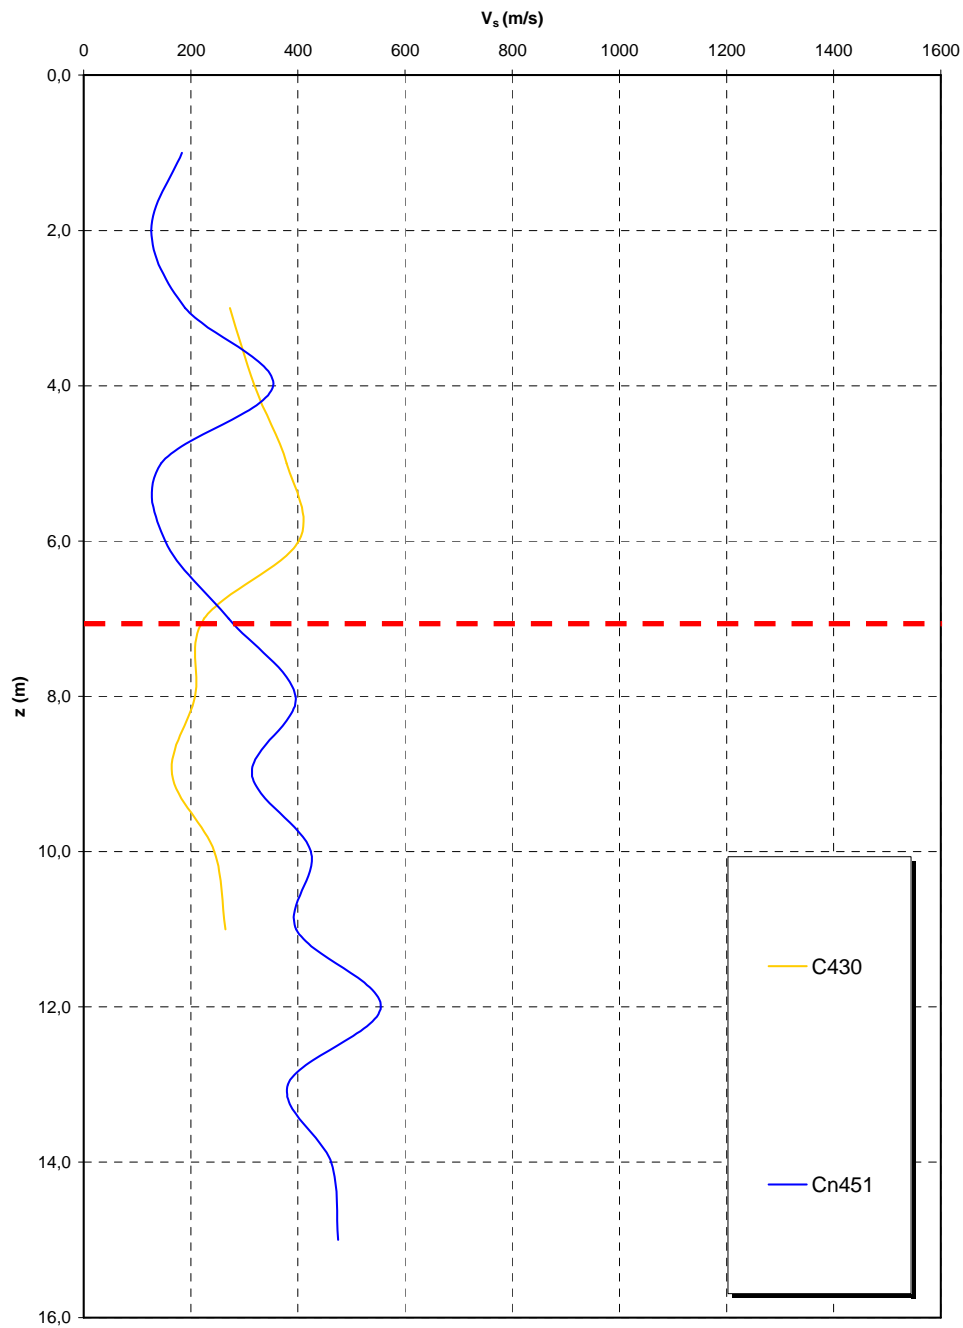

**Prove sismiche  
DEPOSITI TERRAZZATI MARINI**

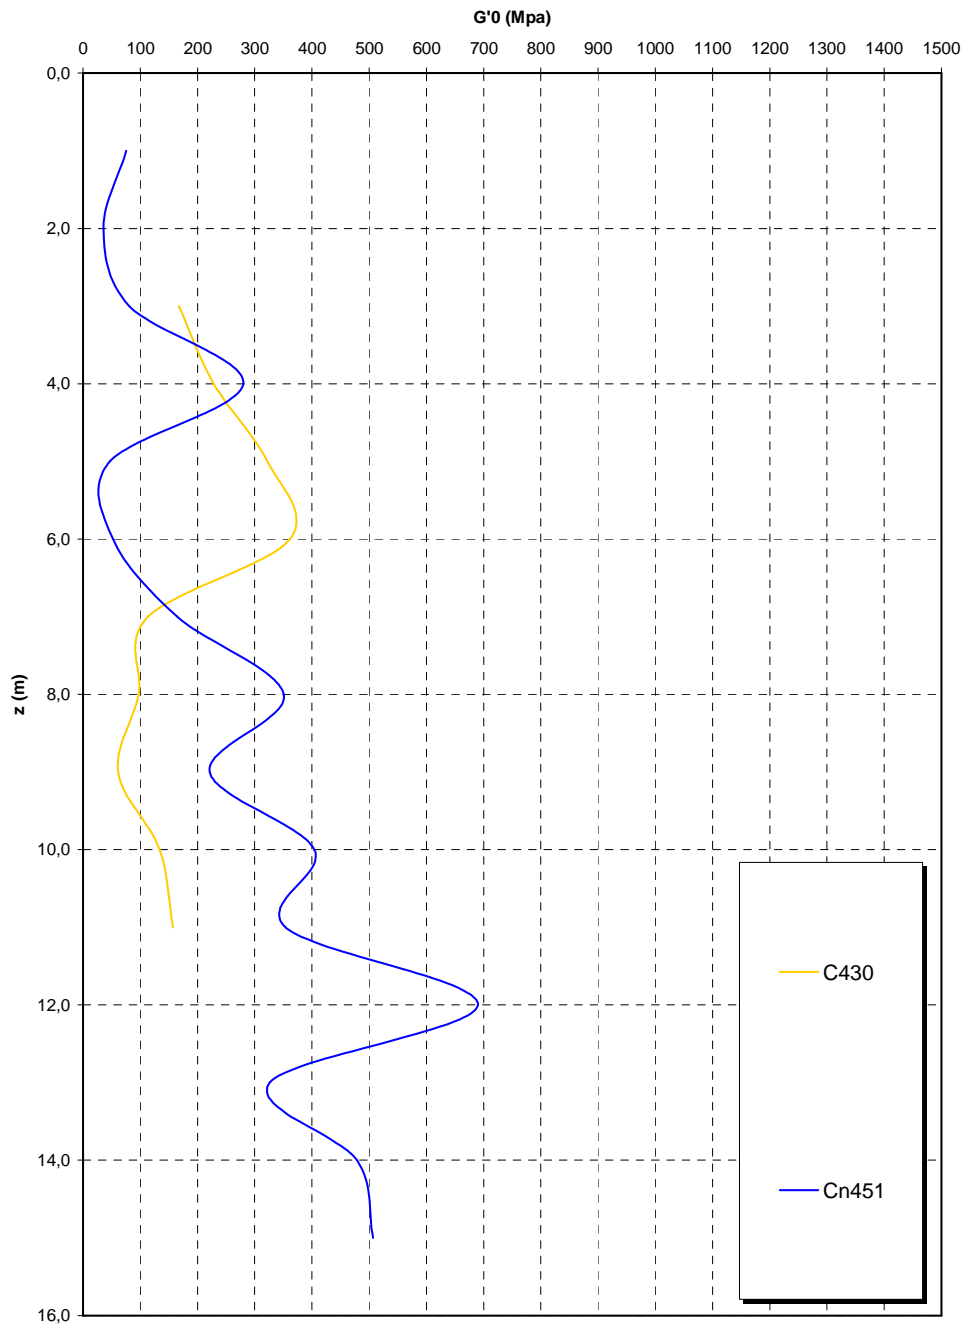

		<b>Ponte sullo Stretto di Messina</b> <b>PROGETTO DEFINITIVO</b>		
SCHEDA RIASSUNTIVA DI RINTRACCIABILITÀ DELL'OPERA		<i>Codice documento</i> CS0340_F0	<i>Rev</i> F0	<i>Data</i> 20/06/2011

## Plutoniti

Per le caratteristiche fisiche dalle prove di laboratorio emerge un peso di volume  $\gamma$  di volume totale pari a  $21 \text{ KN/m}^3$ .

Considerando il probabile disturbo dei campioni si assume un range pari a  $21\text{-}23 \text{ KN/m}^3$

Per i parametri di resistenza al taglio in termini di sforzi efficaci il modello utilizzato per la determinazione dei parametri è un continuo equivalente.

L'interpretazione delle caratteristiche dell'ammasso parte dalla stima del parametro  $\text{RMR}_{89}$  che è stato valutato sulla base di 15 rilievi geostrutturali effettuati sugli affioramenti.

Il parametro GSI è quindi mediamente pari a 35-40.

Gli involuppi di rottura dell'ammasso roccioso sono stati determinati tenendo conto:

- del valore GSI di cui in precedenza;
- dei valori della resistenza alla compressione semplice  $\sigma_c$  determinata in laboratorio (30MPa) e del parametro  $m_i$  della roccia intatta pari a 33.

I risultati che si otterrebbero, per  $\text{GSI} = 40$  sono riportati nella tabella, sia per le condizioni di resistenza di picco ("undisturbed rock mass") che per le condizioni di resistenza residua ("disturbed rock mass") per tensioni normali corrispondenti a profondità massime di circa 20m.

copertura (m)	$\sigma_n$ (Mpa)	Picco		Residuo	
		$c'$ (MPa)	$\varphi'$ (°)	$c'$ (MPa)	$\varphi'$ (°)
10.00	0.22	0.14	59	0.10	46
20.00	0.44	0.23	53	0.16	40
30.00	0.66	0.32	50	0.22	36
40.00	0.88	0.39	47	0.27	33
50.00	1.10	0.47	45	0.33	31
60.00	1.32	0.54	44	0.37	29
70.00	1.54	0.60	42	0.42	28
80.00	1.76	0.67	41	0.46	26
90.00	1.98	0.73	40	0.51	25
100.00	2.20	0.79	39	0.55	24

		<b>Ponte sullo Stretto di Messina</b> <b>PROGETTO DEFINITIVO</b>		
SCHEDA RIASSUNTIVA DI RINTRACCIABILITÀ DELL'OPERA		<i>Codice documento</i> CS0340_F0	<i>Rev</i> F0	<i>Data</i> 20/06/2011

In contesti non caratterizzati da rotture pregresse o in atto e per analisi convenzionali in cui non venga simulato il decadimento della resistenza si potranno considerare come valori operativi quelli rappresentati dai valori medi tra quelli “undisturbed” e “disturbed” oppure cautelativamente prossimi a quelli “disturbed”.

In contesti caratterizzati da rotture pregresse o in atto e per analisi convenzionali potranno considerarsi come valori operativi quelli rappresentati dai valori “disturbed”.

Per le zone tettonizzate o alterate si assume GSI=20 (classe IV-V RMR) e quindi si ottiene:

copertura (m)	$\sigma_n$ (Mpa)	Picco		Residuo	
		c' (MPa)	$\phi'$ (°)	c' (MPa)	$\phi'$ (°)
10.00	0.22	0.11	53	0.07	36
20.00	0.44	0.19	47	0.12	29
30.00	0.66	0.27	44	0.17	26
40.00	0.88	0.33	41	0.21	23
50.00	1.10	0.39	39	0.25	21
60.00	1.32	0.45	37	0.28	20
70.00	1.54	0.51	36	0.32	19
80.00	1.76	0.56	34	0.35	18
90.00	1.98	0.62	33	0.38	17
100.00	2.20	0.67	32	0.41	16

Su campioni rimaneggiati e prelevati nei sondaggi SG11, SG11bis, SG13 e SG13bis nei primi 30m, e quindi nella parte più alterata dell'ammasso, sono state effettuate prove di taglio diretto che forniscono per i parametri di resistenza  $c=0-20\text{KPa}$  e  $\phi'=32-40^\circ$ .

Per le caratteristiche di deformabilità considerando la relazione di [Serafim & Pereira, 1983](#) si ottiene:

$E'=500 \div 700$  Mpa rispettivamente per  $D=1$  e  $D=0.5$  in ammassi di classe IV-V RMR (faglie)

$E'=1000 \div 1500$  Mpa rispettivamente per  $D=1$  e  $D=0.5$  in ammassi di classe III-IV RMR

In base alle prove sismiche in foro (SG11, SG11bis, CN451) si ottiene un range di valori, tra 5m e

		<b>Ponte sullo Stretto di Messina</b> <b>PROGETTO DEFINITIVO</b>		
		SCHEDA RIASSUNTIVA DI RINTRACCIABILITÀ DELL'OPERA	<i>Codice documento</i> CS0340_F0	<i>Rev</i> F0

40m di profondità di  $E_0$  molto variabile mediamente pari a 1000 fino a 10m e a 2000 MPa tra 10m e 35m di profondità.

Dopo tale profondità la sismica Cn451 fornisce valori crescenti con  $E_0 > 4000$  MPa.

Il modulo statico  $E'$  risulta pari a  $E' = 500 \div 700$  Mpa pari rispettivamente a circa  $1/5 \div 1/3$  di quello iniziale.

Le prove pressiometriche forniscono un range di valori, tra 15m e 35m di profondità di  $E'$  pari a 150-250MPa, mentre le prove dilatometriche un valore che si aggira intorno a 250-500MPa ( $1/5 - 1/10 E_0$ ).

Si ritiene quindi ragionevole assumere tale range di valori operativi:

$E' = 250 \div 500$  Mpa in ammassi di classe IV-V RMR (faglie) e nei primi 10m di profondità

$E' = 500 \div 700$  Mpa in ammassi di classe IV-V RMR (faglie) e nei primi 10-35m di profondità

$E' = 1000 \div 1500$  Mpa per profondità maggiori

#### Riepilogo caratteristiche fisiche plutoniti

SONDAGGIO	N° PROVINO	OPERA	z (m)	$\gamma$ (kN/m <sup>3</sup> )	$\gamma_d$ (KN/m <sup>3</sup> )
SG11	C1/riman	Rampa C 1+200-3+300	10.00	20.23	18.83
SG11	C2/ind	Rampa C 1+200-3+300	23.00	21.82	20.83
SG11	C3/ind	Rampa C 1+200-3+300	27.00	20.20	20.63
Cn451	CR1	Rampa C 1+200-3+300 / Rampa V / Ramo C_dec	31.60		26.67
Cn451	CR2	Rampa C 1+200-3+300 / Rampa V / Ramo C_dec	34.60		26.87
Cn451	CR3	Rampa C 1+200-3+300 / Rampa V / Ramo C_dec	37.35		26.74
C421quater	SL01	ferrovia	83.90		27.13
C421quater	CR1	ferrovia	60.50		27.26
C421quater	CR2	ferrovia	68.20		27.11
C421quater	CR3	ferrovia	85.00		27.02
C421quater	CR4	ferrovia	93.30		26.83
C433	SL01	Rampa C 1+200-3+300 / Ramo A_acc / Rampa F	35.60		26.70
C433	SL01	Rampa C 1+200-3+300 / Ramo A_acc / Rampa F	37.40		26.68

SONDAGGIO	N° PROVINO	z (m)	Opera	PROVA	c' [kPa]	$\phi'$ [°]
SG11	C1/riman	10.0	Rampa C 1+200-3+300	TD	16.3	41
SG11	C2/ind	23.0	Rampa C 1+200-3+300	TD	11.6	33
SG11	C3/ind	27.0	Rampa C 1+200-3+300	TD	18.3	34
SG11bis	C1	4.1	Rampa A 2+100-2+370 / Rampa C 1+200-3+300 / Rampa G	TD	21	34
SG11bis	C2	8.4	Rampa A 2+100-2+370 / Rampa C 1+200-3+300 / Rampa G	TD	9	36
SG11bis	C3	11.5	Rampa A 2+100-2+370 / Rampa C 1+200-3+300 / Rampa G	TD	8	36
SG11bis	C4	16.2	Rampa A 2+100-2+370 / Rampa C 1+200-3+300 / Rampa G	TD	15	32
SG11bis	C5	22.9	Rampa A 2+100-2+370 / Rampa C 1+200-3+300 / Rampa G	TD	0	35
SG11bis	C6	26.2	Rampa A 2+100-2+370 / Rampa C 1+200-3+300 / Rampa G	TD	11	39
SG13bis	C1	6.7	Galleria Rampa C / Galleria Rampa D / ferrovia	TD	1	36
SG13bis	C2	13.2	Galleria Rampa C / Galleria Rampa D / ferrovia	TD	5	39
SG13bis	C3	19.6	Galleria Rampa C / Galleria Rampa D / ferrovia	TD	0	40
SG13bis	C4	40.7	Galleria Rampa C / Galleria Rampa D / ferrovia	TD	32	45
SG13bis	C6	54.7	Galleria Rampa C / Galleria Rampa D / ferrovia	TD	19	42

SCHEMA RIASSUNTIVA DI RINTRACCIABILITÀ  
DELL'OPERA

Codice documento  
CS0340\_F0



Rev  
F0

Data  
20/06/2011



SONDAGGIO	N° PROVINO	OPERA	z (m)	$\gamma$ (kN/m <sup>3</sup> )	$\gamma_d$ (kN/m <sup>3</sup> )	$\gamma_s$ (kN/m <sup>3</sup> )
SG11bis	C1	Rampa A 2+100-2+370 / Rampa C 1+200-3+300 / Rampa G	4.1	19.91	18.0	25.80
SG11bis	C2	Rampa A 2+100-2+370 / Rampa C 1+200-3+300 / Rampa G	8.4	18.85	15.2	25.90
SG11bis	C3	Rampa A 2+100-2+370 / Rampa C 1+200-3+300 / Rampa G	11.45	18.55	17.0	26.10
SG11bis	C4	Rampa A 2+100-2+370 / Rampa C 1+200-3+300 / Rampa G	16.15	20.01	17.3	26.10
SG11bis	C5	Rampa A 2+100-2+370 / Rampa C 1+200-3+300 / Rampa G	22.8	19.52	17.9	25.40
SG11bis	C6	Rampa A 2+100-2+370 / Rampa C 1+200-3+300 / Rampa G	26.15	20.01	17.6	26.70
SG13bis	C1	Galleria Rampa C / Galleria Rampa D / ferrovia	6.65	19.81	17.1	26.70
SG13bis	C2	Galleria Rampa C / Galleria Rampa D / ferrovia	13.15	19.02	16.8	25.30
SG13bis	C3	Galleria Rampa C / Galleria Rampa D / ferrovia	19.60	18.8	17.3	26.30
SG13bis	C4	Galleria Rampa C / Galleria Rampa D / ferrovia	40.65	20.40	18.7	25.50
SG13bis	C6	Galleria Rampa C / Galleria Rampa D / ferrovia	54.65	20.97	17.9	25.80
Cn451	CR1	Rampa C 1+200-3+300 / Rampa F / Rampa V	31.60			26.67
Cn451	CR2	Rampa C 1+200-3+300 / Rampa F / Rampa V	34.60			26.87
Cn451	CR3	Rampa C 1+200-3+300 / Rampa F / Rampa V	37.35			26.74
C421	CR3	Galleria Rampa A	31.8			26.50
C421	CR4	Galleria Rampa A	35.2			27.18
C421	CR5	Galleria Rampa A	38.80			27.21
C425	CR2	Rampa C 1+200-3+300 / Rampa U / Rampa V / Rampa F / Rampa G	19.2			26.84
C425	SPT10	Rampa C 1+200-3+300 / Rampa U / Rampa V / Rampa F / Rampa G	21			26.39
C425	CR3	Rampa C 1+200-3+300 / Rampa U / Rampa V / Rampa F / Rampa G	22.5			26.84
C425	SPT11	Rampa C 1+200-3+300 / Rampa U / Rampa V / Rampa F / Rampa G	24			26.58
C429	CR2	Rampa C 1+200-3+300 / Rampa F / Rampa V	23.8			27.19
C429	CR3	Rampa C 1+200-3+300 / Rampa F / Rampa V	28.9			26.92
C432	CR2	Rampa C 1+200-3+300 / Rampa F / Rampa V	25.8			26.41
C432	SL01	Rampa C 1+200-3+300 / Rampa F / Rampa V	18.8			27.21
C435	CR1	Rampa C 1+200-3+300 / Rampa F / Rampa A_acc	20.5			26.86
C435	CR2	Rampa C 1+200-3+300 / Rampa F / Rampa A_acc	25.7			26.83
C435	CR3	Rampa C 1+200-3+300 / Rampa F / Rampa A_acc	32.3			26.77
C435	CR4	Rampa C 1+200-3+300 / Rampa F / Rampa A_acc	39.9			26.39
C427	CR03	Rampa C 1+200-3+300 / Rampa U / Rampa V / Rampa F	23.4			26.79
C427	CR04	Rampa C 1+200-3+300 / Rampa U / Rampa V / Rampa F	31.3			26.61
C427	CR05	Rampa C 1+200-3+300 / Rampa U / Rampa V / Rampa F	38.5			26.13
C421	SL01	Galleria Rampa A	13.6			26.78
C421	SL02	Galleria Rampa A	22.9			27.06
C427	SL01	Rampa C 1+200-3+300 / Rampa U / Rampa V / Rampa F	31.8			27.05
C428	CI1	Rampa C 1+200-3+300 / Rampa U / Rampa V / Rampa F	14.08			26.76
C428	CR1	Rampa C 1+200-3+300 / Rampa U / Rampa V / Rampa F	17.42			26.45
C428	SPT7	Rampa C 1+200-3+300 / Rampa U / Rampa V / Rampa F	21			27.13
C428	CR2	Rampa C 1+200-3+300 / Rampa U / Rampa V / Rampa F	21.74			27.20
C428	CR03	Rampa C 1+200-3+300 / Rampa U / Rampa V / Rampa F	24.4			27.75
C428	CR4	Rampa C 1+200-3+300 / Rampa U / Rampa V / Rampa F	33.9			26.92
C428	CR6	Rampa C 1+200-3+300 / Rampa U / Rampa V / Rampa F	38.55			26.66
C434	SPT8	Rampa C 1+200-3+300 / Rampa F / Rampa A_acc	15			26.37
C434	SPT9	Rampa C 1+200-3+300 / Rampa F / Rampa A_acc	18			26.54




**Prove pressiometriche  
PLUTONITI**

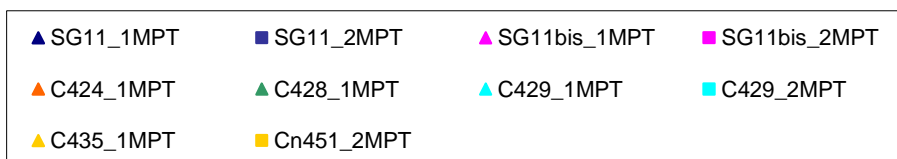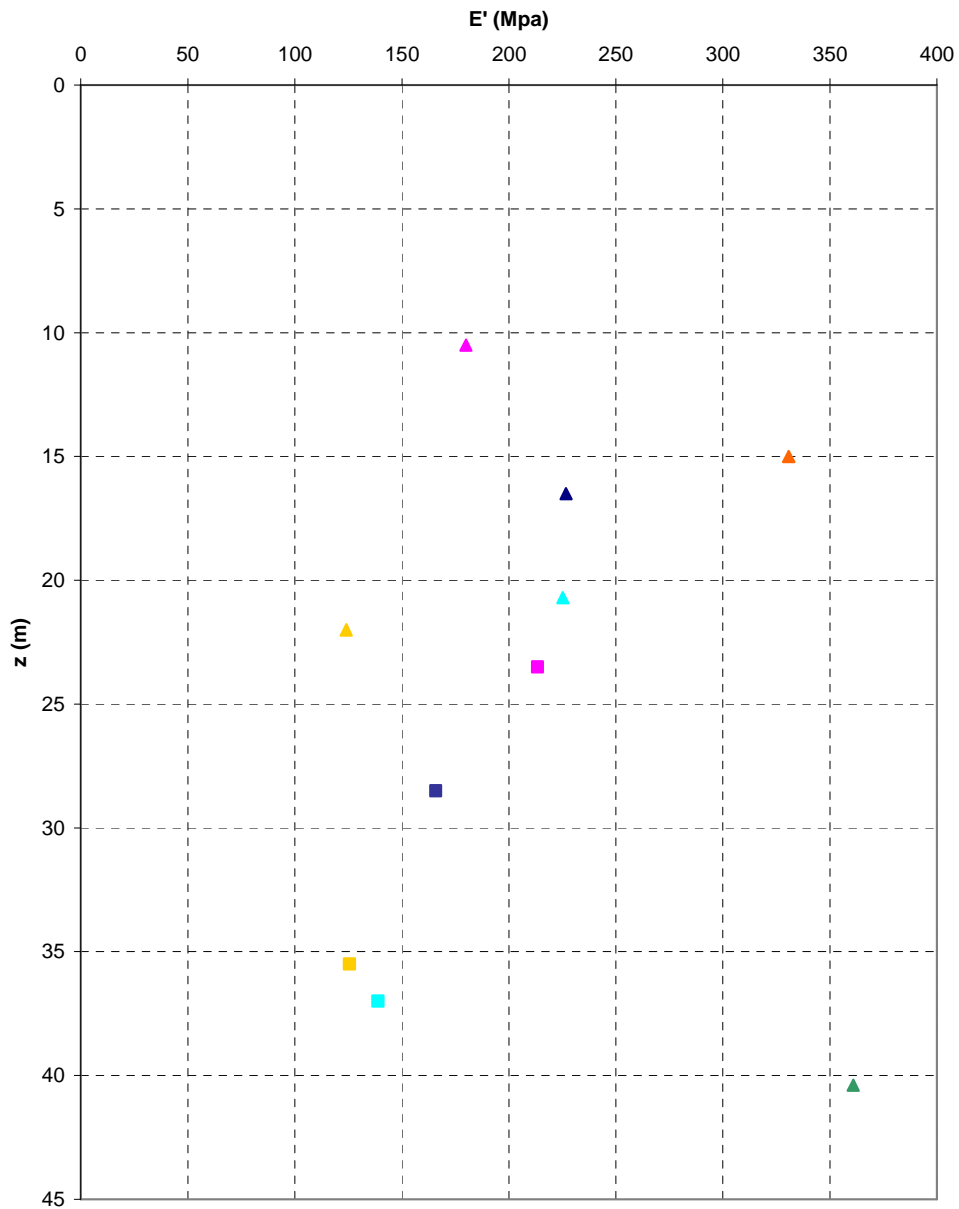

**Prove dilatometriche  
PLUTONITI**

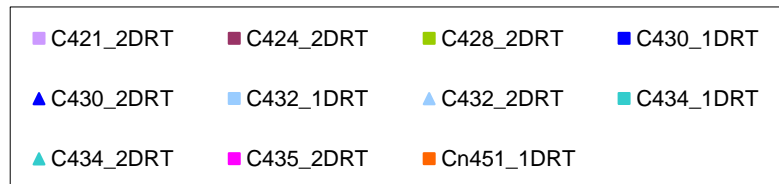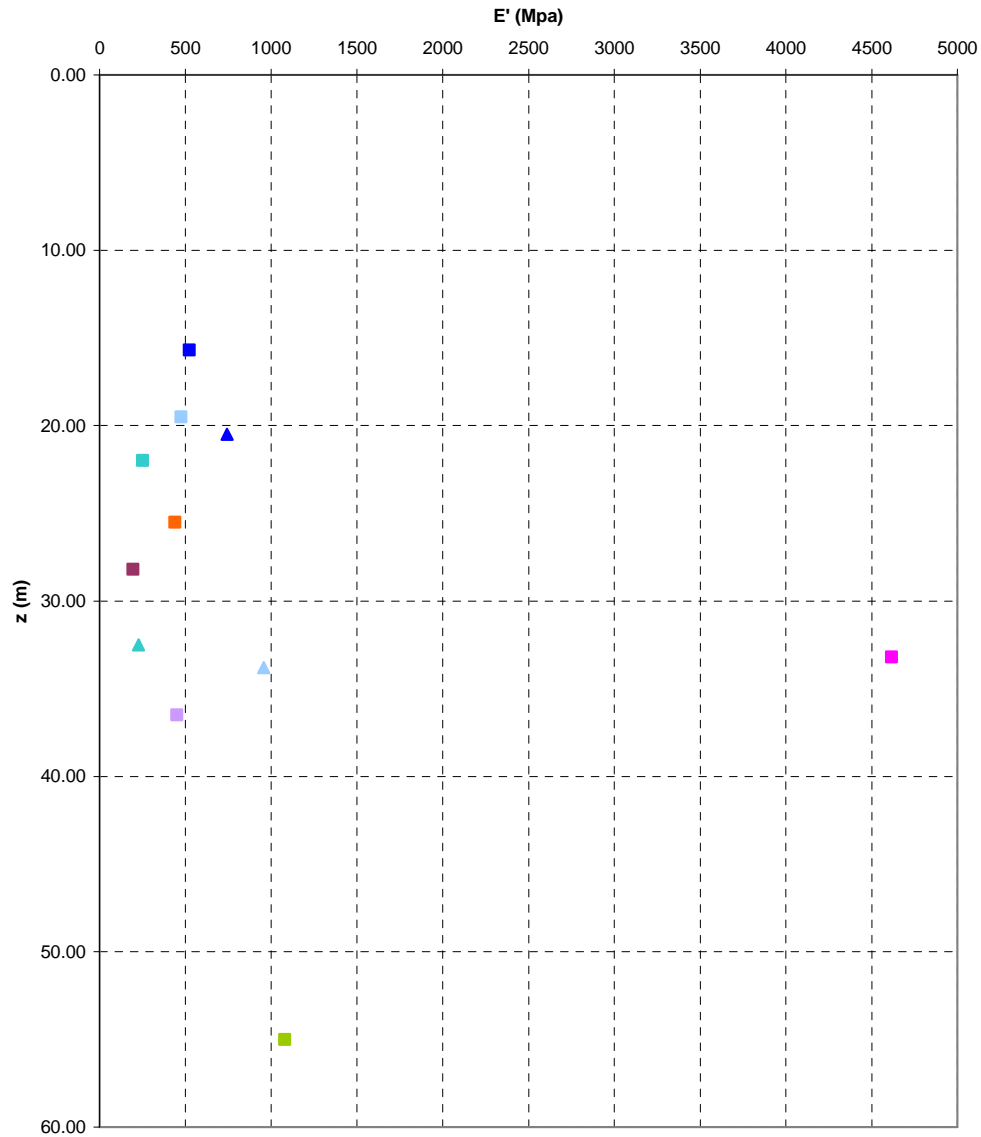


**Angolo di attrito  
PLUTONITI**

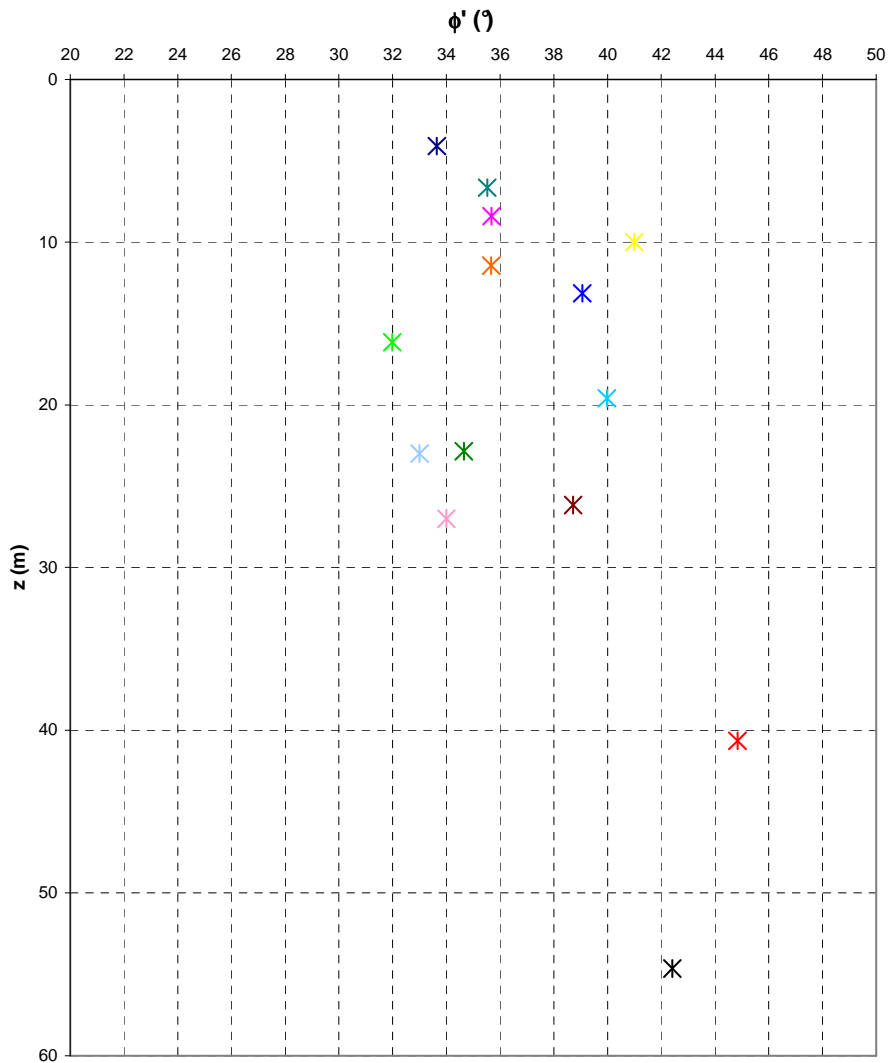


- |                 |                 |                 |                 |
|-----------------|-----------------|-----------------|-----------------|
| ✖ SG11bis_C1_TD | ✖ SG11bis_C2_TD | ✖ SG11bis_C3_TD | ✖ SG11bis_C4_TD |
| ✖ SG11bis_C5_TD | ✖ SG11bis_C6_TD | ✖ SG13bis_C1_TD | ✖ SG13bis_C2_TD |
| ✖ SG13bis_C3_TD | ✖ SG13bis_C4_TD | ✖ SG13bis_C6_TD | ✖ SG11_C1_TD    |
| ✖ SG11_C2_TD    | ✖ SG11_C3_TD    |                 |                 |


**Prove sismiche  
PLUTONITI**


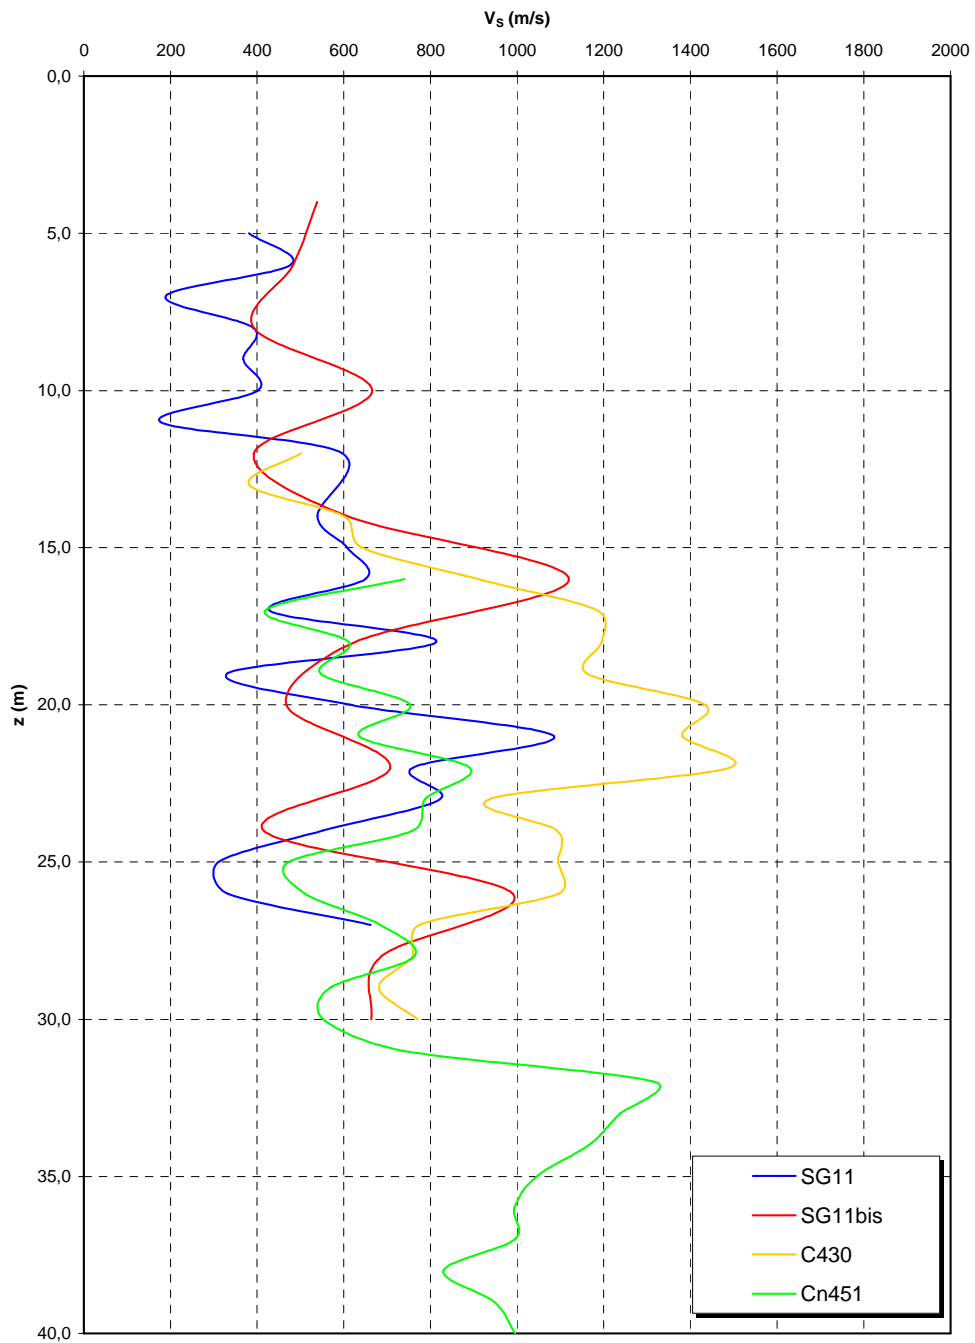


**Prove sismiche  
PLUTONITI**

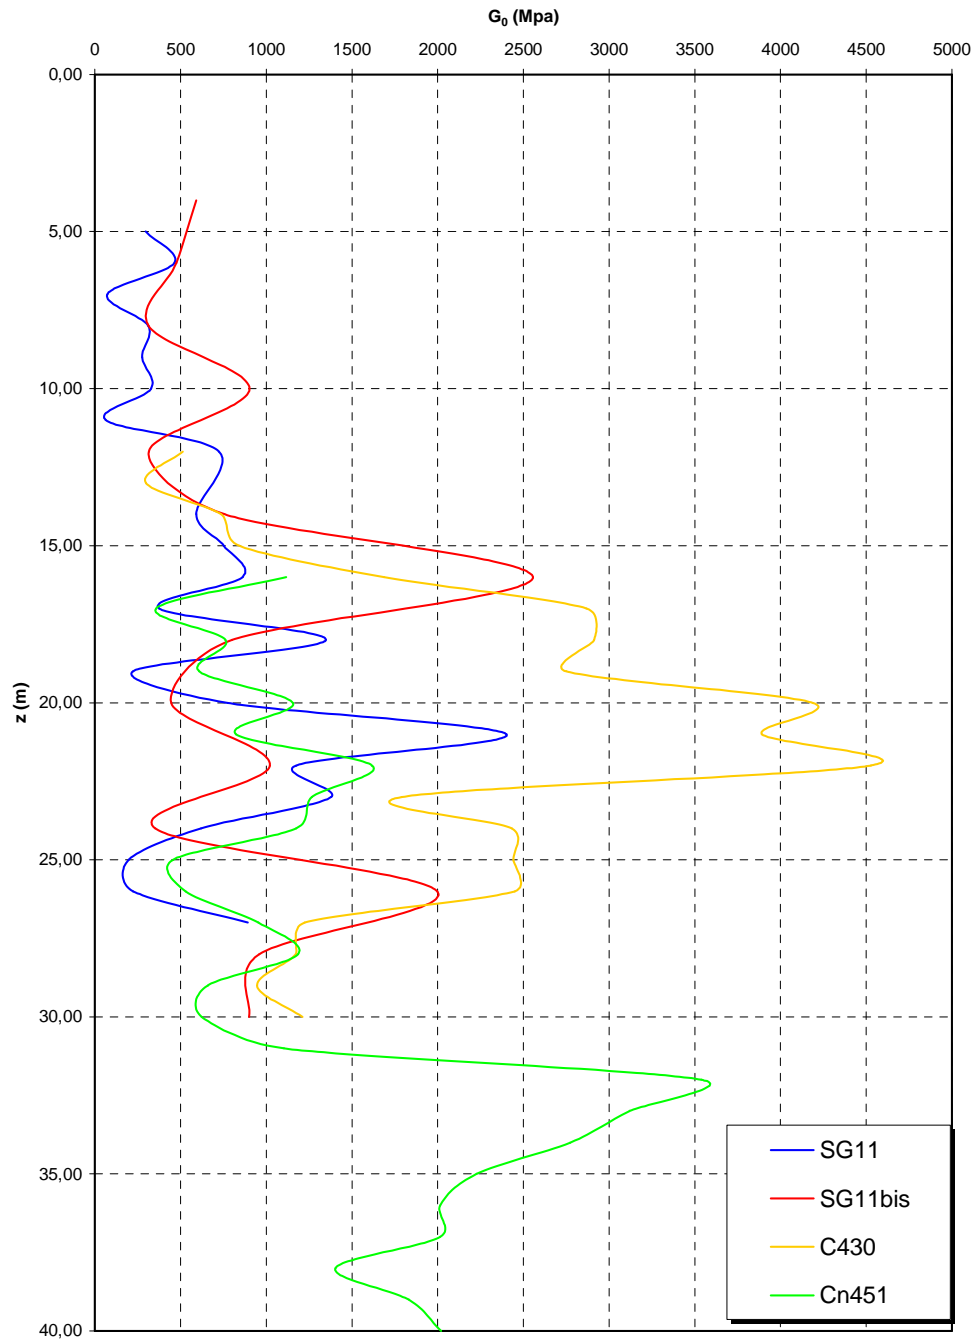

**Prove sismiche  
PLUTONITI**

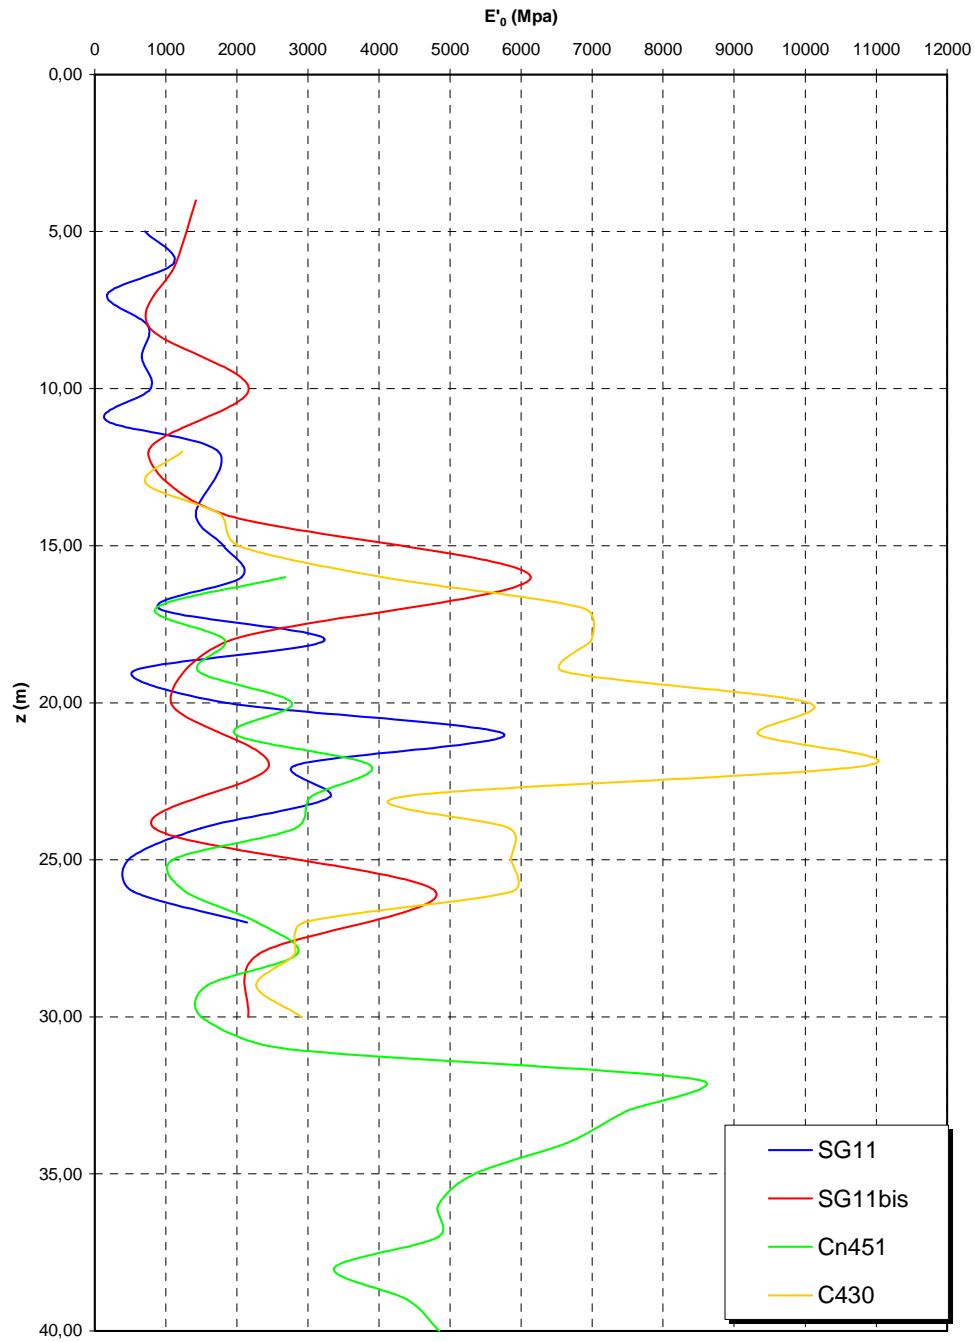

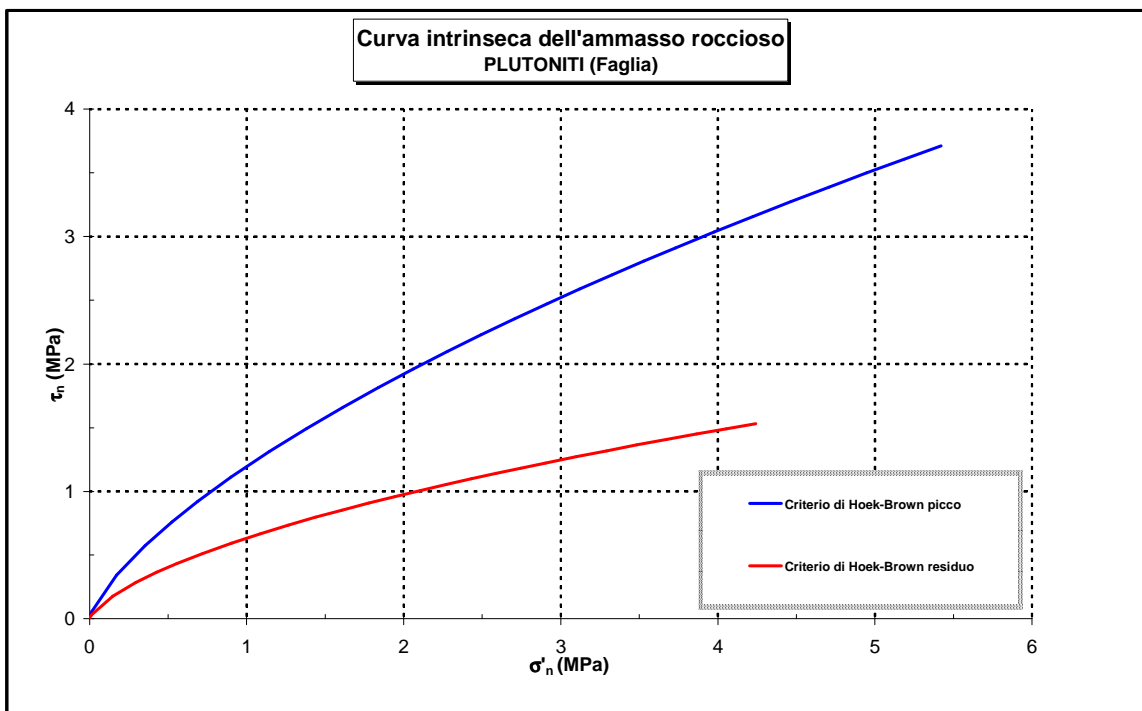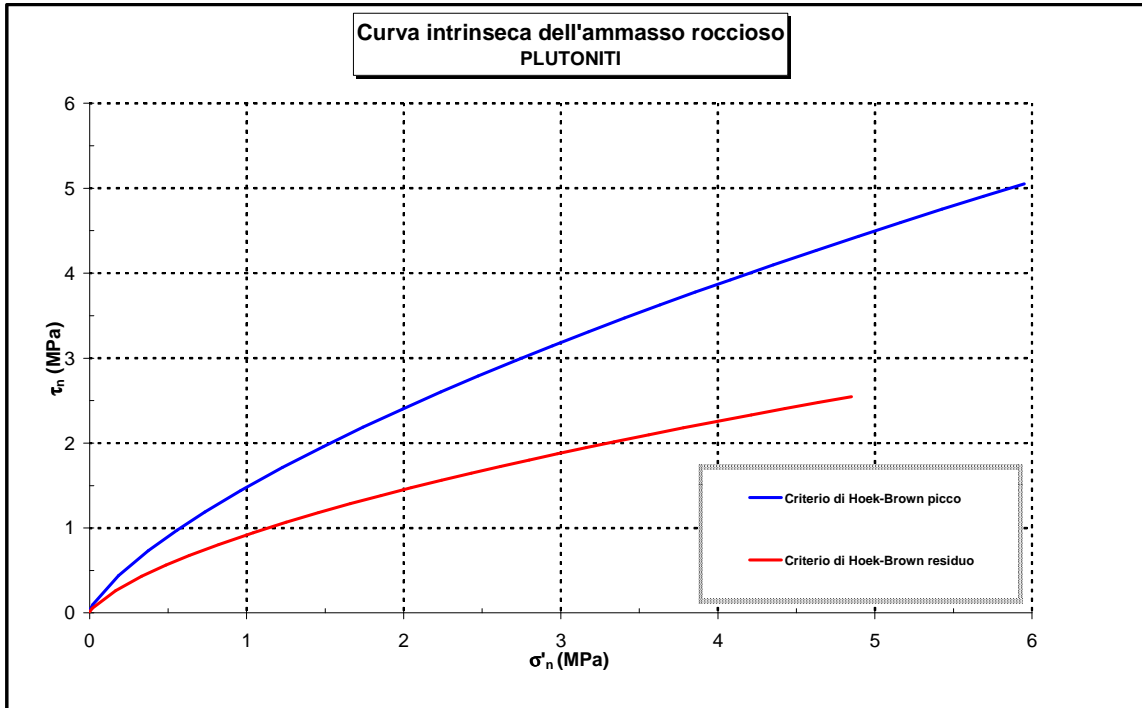

		<b>Ponte sullo Stretto di Messina</b> <b>PROGETTO DEFINITIVO</b>		
SCHEDA RIASSUNTIVA DI RINTRACCIABILITÀ DELL'OPERA		<i>Codice documento</i> CS0340_F0	<i>Rev</i> F0	<i>Data</i> 20/06/2011

### 4.3 CARATTERIZZAZIONE DELLA SISMICITA' DEL LUOGO

L'effetto dell'azione sismica di progetto sull'opera nel suo complesso, includendo il volume significativo di terreno, la struttura di fondazione, gli elementi strutturali e non, nonché gli impianti, deve rispettare gli stati limite ultimi e di esercizio definiti al § 3.2.1, i cui requisiti di sicurezza sono indicati nel § 7.1 della norma.

Il rispetto degli stati limite si considera conseguito quando:

- nei confronti degli stati limite di esercizio siano rispettate le verifiche relative al solo Stato Limite di Danno;
- nei confronti degli stati limite ultimi siano rispettate le verifiche relative al solo Stato Limite di salvaguardia della Vita.

Per Stato Limite di Danno (SLD) s'intende che l'opera, nel suo complesso, a seguito del terremoto, includendo gli elementi strutturali, quelli non strutturali, le apparecchiature rilevanti alla sua funzione, subisce danni tali da non provocare rischi agli utenti e non compromette significativamente la capacità di resistenza e di rigidezza nei confronti delle azioni verticali e orizzontali. Lo stato limite di esercizio comporta la verifica delle tensioni di lavoro, in conformità al § 4.1.2.2.5 [NT\_1].

Per Stato Limite di salvaguardia della Vita (SLV) si intende che l'opera a seguito del terremoto subisce rotture e crolli dei componenti non strutturali e impiantistici e significativi danni di componenti strutturali, cui si associa una perdita significativa di rigidezza nei confronti delle azioni orizzontali (creazione di cerniere plastiche secondo il criterio della gerarchia delle resistenze), mantenendo ancora un margine di sicurezza (resistenza e rigidezza) nei confronti delle azioni verticali.

Gli stati limite, sia di esercizio sia ultimi, sono individuati riferendosi alle prestazioni che l'opera a realizzarsi deve assolvere durante un evento sismico; per la funzione che l'opera deve espletare nella sua vita utile, è significativo calcolare lo Stato Limite di Danno (SLD) per l'esercizio e lo Stato Limite di Salvaguardia della Vita (SLV) per lo stato limite ultimo.

Per la definizione dell'azione sismica, occorre definire il periodo di riferimento  $P_{VR}$  in funzione dello stato limite considerato.

La vita nominale ( $V_N$ ) dell'opera è stata assunta pari a  $V_N = 100$  anni.

La classe d'uso assunta è la IV, da cui  $C_u = 2$ .

Il periodo di riferimento ( $V_R$ ) per l'azione sismica, data la vita nominale e la classe d'uso vale:

$$V_R = V_N \cdot C_u = 200 \text{ anni}$$



		<b>Ponte sullo Stretto di Messina</b> <b>PROGETTO DEFINITIVO</b>		
SCHEDA RIASSUNTIVA DI RINTRACCIABILITÀ DELL'OPERA		<i>Codice documento</i> CS0340_F0	<i>Rev</i> F0	<i>Data</i> 20/06/2011

I valori di probabilità di superamento del periodo di riferimento  $P_{VR}$ , cui riferirsi per individuare l'azione sismica agente è:

$$P_{VR}(SLD) = 63\%$$

$$P_{VR}(SLV) = 10\%$$

Il periodo di ritorno dell'azione sismica  $T_R$  espresso in anni, vale:

$$T_R(SLD) = \frac{V_r}{\ln(1 - P_{vr})} = 201 \text{ anni}$$

$$T_R(SLV) = \frac{V_r}{\ln(1 - P_{vr})} = 1898 \text{ anni}$$

Dato il valore del periodo di ritorno suddetto, tramite le tabelle riportate nell'Allegato B della norma o tramite la mappatura messa a disposizione in rete dall'Istituto Nazionale di Geofisica e Vulcanologia (INGV), è possibile definire i valori di  $a_g$ ,  $F_0$ ,  $T^*_c$ .

$a_g$  → accelerazione orizzontale massima del terreno su suolo di categoria A, espressa come frazione dell'accelerazione di gravità;

$F_0$  → valore massimo del fattore di amplificazione dello spettro in accelerazione orizzontale;

$T^*_c$  → periodo di inizio del tratto a velocità costante dello spettro in accelerazione orizzontale;

$S$  → coefficiente che comprende l'effetto dell'amplificazione stratigrafica ( $S_s$ ) e dell'amplificazione topografica ( $S_t$ );

I valori delle caratteristiche sismiche ( $a_g$ ,  $F_0$ ,  $T^*_c$ ) per lo Stato Limite di salvaguardia della Vita sono:

Per SLD → ( $a_g=0,171g$  ;  $F_0=2,358$  ;  $T^*_c=0,337s$ )

Per SLV → ( $a_g=0,438g$  ;  $F_0=2,496$  ;  $T^*_c=0,424s$ )

Il sottosuolo su cui insiste l'opera può essere inserito nella categoria "C".

Il valore del coefficiente di amplificazione stratigrafico risulta:

$$S_s(SLD) = 1,7 - 0,6 \cdot F_0 \cdot a_g/g = 1,458$$

$$S_s(SLV) = 1,7 - 0,6 \cdot F_0 \cdot a_g/g = 1,044$$

Le caratteristiche della superficie topografica possono essere assunte come categoria T1, adottando di conseguenza un valore di amplificazione topografica  $S_T = 1,0$ .

L'accelerazione massima è valutata con la relazione:

$$a_{max}(SLD) = S \cdot a_g = S_s \cdot S_T \cdot a_g = 1,458 \cdot 1,0 \cdot 0,171g = 0,249g$$

$$a_{max}(SLV) = S \cdot a_g = S_s \cdot S_T \cdot a_g = 1,044 \cdot 1,0 \cdot 0,438g = 0,457g$$

Per completezza di riportano gli spettri elastici di progetto (in forma tabellare) sia per gli SLD che per gli SLV in direzione orizzontale e verticale:

		<b>Ponte sullo Stretto di Messina</b> <b>PROGETTO DEFINITIVO</b>	
SCHEDA RIASSUNTIVA DI RINTRACCIABILITÀ DELL'OPERA		Codice documento CS0340_F0	Rev    Data F0    20/06/2011

## Parametri e punti dello spettro di risposta orizzontale per lo stato limite: SLD

### Parametri indipendenti

STATO LIMITE	SLD
$a_g$	0,171 g
$F_0$	2,358
$T_C$	0,337 s
$S_S$	1,458
$C_C$	1,503
$S_T$	1,000
$q$	1,000

### Parametri dipendenti

$S$	1,458
$\eta$	1,000
$T_B$	0,169 s
$T_C$	0,507 s
$T_D$	2,285 s

### Espressioni dei parametri dipendenti

$$S = S_S \cdot S_T \quad (\text{NTC-08 Eq. 3.2.5})$$

$$\eta = \sqrt{10/(5 + \xi)} \geq 0,55; \quad \eta = 1/q \quad (\text{NTC-08 Eq. 3.2.6; §. 3.2.3.5})$$

$$T_B = T_C / 3 \quad (\text{NTC-07 Eq. 3.2.8})$$

$$T_C = C_C \cdot T_C^* \quad (\text{NTC-07 Eq. 3.2.7})$$

$$T_D = 4,0 \cdot a_g / g + 1,6 \quad (\text{NTC-07 Eq. 3.2.9})$$

### Espressioni dello spettro di risposta (NTC-08 Eq. 3.2.4)

$$0 \leq T < T_B \quad S_e(T) = a_g \cdot S \cdot \eta \cdot F_0 \cdot \left[ \frac{T}{T_B} + \frac{1}{\eta \cdot F_0} \left( 1 - \frac{T}{T_B} \right) \right]$$

$$T_B \leq T < T_C \quad S_e(T) = a_g \cdot S \cdot \eta \cdot F_0$$

$$T_C \leq T < T_D \quad S_e(T) = a_g \cdot S \cdot \eta \cdot F_0 \cdot \left( \frac{T_C}{T} \right)$$

$$T_D \leq T \quad S_e(T) = a_g \cdot S \cdot \eta \cdot F_0 \cdot \left( \frac{T_C T_D}{T^2} \right)$$

Lo spettro di progetto  $S_d(T)$  per le verifiche agli Stati Limite Ultimi è ottenuto dalle espressioni dello spettro elastico  $S_e(T)$  sostituendo  $\eta$  con  $1/q$ , dove  $q$  è il fattore di struttura. (NTC-08 § 3.2.3.5)

### Punti dello spettro di risposta

	T [s]	Se [g]
	0,000	0,250
$T_B$ ←	0,169	0,589
$T_C$ ←	0,507	0,589
	0,592	0,505
	0,676	0,441
	0,761	0,392
	0,846	0,353
	0,930	0,321
	1,015	0,294
	1,100	0,271
	1,184	0,252
	1,269	0,235
	1,354	0,220
	1,439	0,207
	1,523	0,196
	1,608	0,186
	1,693	0,176
	1,777	0,168
	1,862	0,160
	1,947	0,153
	2,031	0,147
	2,116	0,141
	2,201	0,136
$T_D$ ←	2,285	0,131
	2,367	0,122
	2,449	0,114
	2,530	0,107
	2,612	0,100
	2,694	0,094
	2,775	0,089
	2,857	0,084
	2,939	0,079
	3,020	0,075
	3,102	0,071
	3,184	0,067
	3,265	0,064
	3,347	0,061
	3,428	0,058
	3,510	0,055
	3,592	0,053
	3,673	0,051
	3,755	0,048
	3,837	0,046
	3,918	0,044
	4,000	0,043

		<b>Ponte sullo Stretto di Messina</b> <b>PROGETTO DEFINITIVO</b>	
SCHEDA RIASSUNTIVA DI RINTRACCIABILITÀ DELL'OPERA		Codice documento CS0340_F0	Rev    Data F0    20/06/2011

**Parametri e punti dello spettro di risposta verticale per lo stato limite:    SLD**

**Parametri indipendenti**

STATO LIMITE	SLD
$a_{qv}$	0,096 g
$S_S$	1,000
$S_T$	1,000
$q$	1,000
$T_B$	0,050 s
$T_C$	0,150 s
$T_D$	1,000 s

**Parametri dipendenti**

$F_v$	1,318
$S$	1,000
$\eta$	1,000

**Espressioni dei parametri dipendenti**

$$S = S_S \cdot S_T \quad (\text{NTC-08 Eq. 3.2.5})$$

$$\eta = 1/q \quad (\text{NTC-08 §. 3.2.3.5})$$

$$F_v = 1,35 \cdot F_o \cdot \left(\frac{a_g}{g}\right)^{0,5} \quad (\text{NTC-08 Eq. 3.2.11})$$

**Espressioni dello spettro di risposta (NTC-08 Eq. 3.2.10)**

$$0 \leq T < T_B \quad S_e(T) = a_g \cdot S \cdot \eta \cdot F_v \cdot \left[ \frac{T}{T_B} + \frac{1}{\eta \cdot F_o} \left( 1 - \frac{T}{T_B} \right) \right]$$

$$T_B \leq T < T_C \quad S_e(T) = a_g \cdot S \cdot \eta \cdot F_v$$

$$T_C \leq T < T_D \quad S_e(T) = a_g \cdot S \cdot \eta \cdot F_v \cdot \left( \frac{T_C}{T} \right)$$

$$T_D \leq T \quad S_e(T) = a_g \cdot S \cdot \eta \cdot F_v \cdot \left( \frac{T_C \cdot T_D}{T^2} \right)$$

**Punti dello spettro di risposta**

	T [s]	Se [g]
	0,000	0,096
$T_B \leftarrow$	0,050	0,226
$T_C \leftarrow$	0,150	0,226
	0,235	0,144
	0,320	0,106
	0,405	0,084
	0,490	0,069
	0,575	0,059
	0,660	0,051
	0,745	0,045
	0,830	0,041
	0,915	0,037
$T_D \leftarrow$	1,000	0,034
	1,094	0,028
	1,188	0,024
	1,281	0,021
	1,375	0,018
	1,469	0,016
	1,563	0,014
	1,656	0,012
	1,750	0,011
	1,844	0,010
	1,938	0,009
	2,031	0,008
	2,125	0,008
	2,219	0,007
	2,313	0,006
	2,406	0,006
	2,500	0,005
	2,594	0,005
	2,688	0,005
	2,781	0,004
	2,875	0,004
	2,969	0,004
	3,063	0,004
	3,156	0,003
	3,250	0,003
	3,344	0,003
	3,438	0,003
	3,531	0,003
	3,625	0,003
	3,719	0,002
	3,813	0,002
	3,906	0,002
	4,000	0,002

		<b>Ponte sullo Stretto di Messina</b> <b>PROGETTO DEFINITIVO</b>	
SCHEDA RIASSUNTIVA DI RINTRACCIABILITÀ DELL'OPERA		Codice documento CS0340_F0	Rev    Data F0    20/06/2011

### Parametri e punti dello spettro di risposta orizzontale per lo stato limite: **SLV**

#### Parametri indipendenti

STATO LIMITE	SLV
$a_g$	0,438 g
$F_0$	2,496
$T_C$	0,424 s
$S_S$	1,045
$C_C$	1,394
$S_T$	1,000
$q$	1,000

#### Parametri dipendenti

$S$	1,045
$\eta$	1,000
$T_B$	0,197 s
$T_C$	0,591 s
$T_D$	3,350 s

#### Espressioni dei parametri dipendenti

$$S = S_S \cdot S_T \quad (\text{NTC-08 Eq. 3.2.5})$$

$$\eta = \sqrt{10/(5 + \xi)} \geq 0,55; \quad \eta = 1/q \quad (\text{NTC-08 Eq. 3.2.6; §. 3.2.3.5})$$

$$T_B = T_C / 3 \quad (\text{NTC-07 Eq. 3.2.8})$$

$$T_C = C_C \cdot T_C^* \quad (\text{NTC-07 Eq. 3.2.7})$$

$$T_D = 4,0 \cdot a_g / g + 1,6 \quad (\text{NTC-07 Eq. 3.2.9})$$

#### Espressioni dello spettro di risposta (NTC-08 Eq. 3.2.4)

$$0 \leq T < T_B \quad S_e(T) = a_g \cdot S \cdot \eta \cdot F_0 \cdot \left[ \frac{T}{T_B} + \frac{1}{\eta \cdot F_0} \left( 1 - \frac{T}{T_B} \right) \right]$$

$$T_B \leq T < T_C \quad S_e(T) = a_g \cdot S \cdot \eta \cdot F_0$$

$$T_C \leq T < T_D \quad S_e(T) = a_g \cdot S \cdot \eta \cdot F_0 \cdot \left( \frac{T_C}{T} \right)$$

$$T_D \leq T \quad S_e(T) = a_g \cdot S \cdot \eta \cdot F_0 \cdot \left( \frac{T_C T_D}{T^2} \right)$$

Lo spettro di progetto  $S_d(T)$  per le verifiche agli Stati Limite Ultimi è ottenuto dalle espressioni dello spettro elastico  $S_e(T)$  sostituendo  $\eta$  con  $1/q$ , dove  $q$  è il fattore di struttura. (NTC-08 § 3.2.3.5)

#### Punti dello spettro di risposta

	T [s]	Se [g]
	0,000	0,457
$T_B$ ←	0,197	1,141
$T_C$ ←	0,591	1,141
	0,722	0,933
	0,854	0,790
	0,985	0,684
	1,116	0,604
	1,248	0,540
	1,379	0,489
	1,511	0,446
	1,642	0,410
	1,773	0,380
	1,905	0,354
	2,036	0,331
	2,168	0,311
	2,299	0,293
	2,431	0,277
	2,562	0,263
	2,693	0,250
	2,825	0,239
	2,956	0,228
	3,088	0,218
	3,219	0,209
$T_D$ ←	3,350	0,201
	3,381	0,197
	3,412	0,194
	3,443	0,190
	3,474	0,187
	3,505	0,184
	3,536	0,181
	3,567	0,177
	3,598	0,174
	3,629	0,171
	3,660	0,169
	3,691	0,166
	3,722	0,163
	3,753	0,160
	3,783	0,158
	3,814	0,155
	3,845	0,153
	3,876	0,150
	3,907	0,148
	3,938	0,146
	3,969	0,143
	4,000	0,141

		<b>Ponte sullo Stretto di Messina</b> <b>PROGETTO DEFINITIVO</b>		
SCHEDA RIASSUNTIVA DI RINTRACCIABILITÀ DELL'OPERA		Codice documento CS0340_F0	Rev F0	Data 20/06/2011

**Parametri e punti dello spettro di risposta verticale per lo stato limite: SLV**

**Parametri indipendenti**

STATO LIMITE	SLV
$a_{gv}$	0,391 g
$S_S$	1,000
$S_T$	1,000
$q$	1,000
$T_B$	0,050 s
$T_C$	0,150 s
$T_D$	1,000 s

**Parametri dipendenti**

$F_v$	2,229
$S$	1,000
$\eta$	1,000

**Espressioni dei parametri dipendenti**

$$S = S_S \cdot S_T \quad (\text{NTC-08 Eq. 3.2.5})$$

$$\eta = 1/q \quad (\text{NTC-08 §. 3.2.3.5})$$

$$F_v = 1,35 \cdot F_0 \cdot \left(\frac{a_g}{g}\right)^{0,5} \quad (\text{NTC-08 Eq. 3.2.11})$$

**Espressioni dello spettro di risposta (NTC-08 Eq. 3.2.10)**

$$0 \leq T < T_B \quad S_e(T) = a_g \cdot S \cdot \eta \cdot F_v \cdot \left[ \frac{T}{T_B} + \frac{1}{\eta \cdot F_0} \left( 1 - \frac{T}{T_B} \right) \right]$$

$$T_B \leq T < T_C \quad S_e(T) = a_g \cdot S \cdot \eta \cdot F_v$$

$$T_C \leq T < T_D \quad S_e(T) = a_g \cdot S \cdot \eta \cdot F_v \cdot \left( \frac{T_C}{T} \right)$$

$$T_D \leq T \quad S_e(T) = a_g \cdot S \cdot \eta \cdot F_v \cdot \left( \frac{T_C T_D}{T^2} \right)$$

**Punti dello spettro di risposta**

	T [s]	Se [g]
	0,000	0,391
$T_B$ ←	0,050	0,975
$T_C$ ←	0,150	0,975
	0,235	0,623
	0,320	0,457
	0,405	0,361
	0,490	0,299
	0,575	0,254
	0,660	0,222
	0,745	0,196
	0,830	0,176
	0,915	0,160
$T_D$ ←	1,000	0,146
	1,094	0,122
	1,188	0,104
	1,281	0,089
	1,375	0,077
	1,469	0,068
	1,563	0,060
	1,656	0,053
	1,750	0,048
	1,844	0,043
	1,938	0,039
	2,031	0,035
	2,125	0,032
	2,219	0,030
	2,313	0,027
	2,406	0,025
	2,500	0,023
	2,594	0,022
	2,688	0,020
	2,781	0,019
	2,875	0,018
	2,969	0,017
	3,063	0,016
	3,156	0,015
	3,250	0,014
	3,344	0,013
	3,438	0,012
	3,531	0,012
	3,625	0,011
	3,719	0,011
	3,813	0,010
	3,906	0,010
	4,000	0,009

		<b>Ponte sullo Stretto di Messina</b> <b>PROGETTO DEFINITIVO</b>		
SCHEDA RIASSUNTIVA DI RINTRACCIABILITÀ DELL'OPERA		<i>Codice documento</i> CS0340_F0	<i>Rev</i> F0	<i>Data</i> 20/06/2011

L'applicazione delle azioni sismiche alle sottostrutture, in particolar modo alle Spalla, viene affrontato mediante il metodo pseudostatico ([NT\_1] § 7.11.6). In queste condizioni l'azione sismica è rappresentata da una forza statica equivalente pari al prodotto delle forze di gravità per un opportuno coefficiente sismico.

L'analisi sismica è stata fatta considerando il valore di ancoraggio dello spettro.

L'azione sismica è rappresentata da un insieme di forze statiche orizzontali e verticali, date dal prodotto delle forze di gravità per i coefficienti sismici in precedenza definiti.

Essendo le spalle opere a comportamento deformabile (potendo permettere movimenti relativi di roto-traslazione fra struttura e terreno), l'azione sismica viene valutata in accordo con UNI EN 1998-5:2005 secondo la relazione di Mononobe-Okabe:

$$\beta \leq \phi - \theta: \quad K = \frac{\text{sen}^2(\psi + \phi - \theta)}{\cos \theta \text{sen}^2 \psi \text{sen}(\psi - \theta - \delta) \left[ 1 + \sqrt{\frac{\text{sen}(\phi + \delta) \text{sen}(\phi - \beta - \theta)}{\text{sen}(\psi - \theta - \delta) \text{sen}(\psi + \beta)}} \right]^2}$$

$$\beta > \phi - \theta: \quad K = \frac{\text{sen}^2(\psi + \phi - \theta)}{\cos \theta \text{sen}^2 \psi \text{sen}(\psi - \theta - \delta)}$$

In cui:

- $\phi'_d$  è il valore di progetto dell'angolo di resistenza a taglio del terreno, cioè:  $\phi'_d = \tan^{-1}\left(\frac{\tan \phi'}{\gamma_{\phi'}}\right)$ ;
- $\psi$  e  $\beta$  sono gli angoli di inclinazione rispetto all'orizzontale, rispettivamente della parete del muro rivolta a monte e della superficie del terrapieno, come mostrato in figura E.1;
- $\delta_d$  è il valore di progetto dell'angolo di attrito tra terreno e muro, cioè:  $\delta_d = \tan^{-1}\left(\frac{\tan \delta}{\gamma_{\phi'}}\right)$ ;
- $\theta$  è l'angolo definito sotto nei punti da **E.5** a **E.7**.

Il punto di applicazione della spinta è posto  $h_{tot}/2$ , con "h<sub>tot</sub>" altezza del muro di sostegno.

Nelle verifiche allo Stato Limite Ultimo, i valori dei coefficienti sismici orizzontali  $k_h$  e verticale  $k_v$  possono essere valutati mediante le espressioni:

$$k_h = \beta_m \cdot \frac{a_{max}}{g} \qquad k_v = \pm 0.5 \cdot k_h$$

dove

- $a_{max}$  = accelerazione orizzontale massima attesa al sito;
- $g$  = accelerazione di gravità;
- $\beta$  = parametro riduttivo dell'azione sismica in accordo con il §7.11.6.2.1 di [NT\_1] (cautelativamente si assumerà  $\beta = 0,35$ ).

		<b>Ponte sullo Stretto di Messina</b> <b>PROGETTO DEFINITIVO</b>		
SCHEDA RIASSUNTIVA DI RINTRACCIABILITÀ DELL'OPERA		<i>Codice documento</i> CS0340_F0	<i>Rev</i> F0	<i>Data</i> 20/06/2011

#### 4.4 CARATTERISTICHE DEL SISTEMA DI VINCOLAMENTO E DEI GIUNTI

Dalle analisi condotte si ottengono le seguenti azioni e deformazioni massime (espresse in kN o mm) per ogni tipo di appoggio impiegato. In particolare, per le azioni orizzontali, si considerano dimensionanti le azioni in combinazione sismica in quanto superiori di circa 3 volte le azioni agli stati limite ultimi.

##### ▪ APPOGGIO FISSO

$$F_x = 1,00 \cdot E_x = \pm 1401 \text{ kN}$$

$$F_y = 1,00 \cdot E_y = \pm 2102 \text{ kN}$$

$$F_z = 1,35 \cdot G_k + 1,20 \cdot \varepsilon_2 + 1,35 \cdot Q_k + 1,5 \cdot 0,6 \cdot Q_5 + 1,2 \cdot 0,6 \cdot \varepsilon_3 = 1,35 \cdot (-1067-467) + 1,20 \cdot (-16) + 1,35 \cdot (-1119) + 1,5 \cdot 0,6 \cdot (-37) + 1,2 \cdot 0,6 \cdot (-24) \approx -3652 \text{ kN}$$

$$\text{Spostamenti } s_x \text{ e } s_y = 0 \text{ mm}$$

##### ▪ APPOGGI UNIDIREZIONALI TRASVERSALI

$$F_x = 1,00 \cdot E_x = \pm 1401 \text{ kN}$$

$$F_y = 0 \text{ kN}$$

$$F_z = 1,35 \cdot G_k + 1,20 \cdot \varepsilon_2 + 1,35 \cdot Q_k + 1,5 \cdot 0,6 \cdot Q_5 + 1,2 \cdot 0,6 \cdot \varepsilon_3 = 1,35 \cdot (-1067-467) + 1,20 \cdot (-16) + 1,35 \cdot (-1119) + 1,5 \cdot 0,6 \cdot (-37) + 1,2 \cdot 0,6 \cdot (-24) \approx -3652 \text{ kN}$$

$$\text{Spostamenti } s_x = 0 \text{ mm}$$

$$\text{Spostamenti } s_y \approx \pm 10 \text{ mm}$$

##### ▪ APPOGGIO UNIDIREZIONALE LONGITUDINALE

$$F_x = 0 \text{ kN}$$

$$F_y = 1,00 \cdot E_y = \pm 2102 \text{ kN}$$

$$F_z = 1,35 \cdot G_k + 1,20 \cdot \varepsilon_2 + 1,35 \cdot Q_k + 1,5 \cdot 0,6 \cdot Q_5 + 1,2 \cdot 0,6 \cdot \varepsilon_3 = 1,35 \cdot (-1067-467) + 1,20 \cdot (-16) + 1,35 \cdot (-1119) + 1,5 \cdot 0,6 \cdot (-37) + 1,2 \cdot 0,6 \cdot (-24) \approx -3652 \text{ kN}$$

$$\text{Spostamenti } s_x \approx \pm 25 \text{ mm}$$

$$\text{Spostamenti } s_y = 0 \text{ mm}$$

##### ▪ APPOGGI MULTIDIREZIONALI

$$F_x \text{ e } F_y = 0 \text{ kN}$$

$$F_z = 1,35 \cdot G_k + 1,20 \cdot \varepsilon_2 + 1,35 \cdot Q_k + 1,5 \cdot 0,6 \cdot Q_5 + 1,2 \cdot 0,6 \cdot \varepsilon_3 = 1,35 \cdot (-1067-467) + 1,20 \cdot (-16) + 1,35 \cdot (-1119) + 1,5 \cdot 0,6 \cdot (-37) + 1,2 \cdot 0,6 \cdot (-24)$$

		<b>Ponte sullo Stretto di Messina</b> <b>PROGETTO DEFINITIVO</b>		
SCHEDA RIASSUNTIVA DI RINTRACCIABILITÀ DELL'OPERA		<i>Codice documento</i> CS0340_F0	<i>Rev</i> F0	<i>Data</i> 20/06/2011

≈ - 3652 kN

Spostamenti  $s_x \approx \pm 25$  mm

Spostamenti  $s_y \approx \pm 10$  mm

Per quanto riguarda i giunti di dilatazione trasversali (da prevedere in corrispondenza delle spalle), si prescrivono giunti in gomma armata con capacità di dilatazione longitudinale superiore a  $\pm 25$  mm.




		<b>Ponte sullo Stretto di Messina</b> <b>PROGETTO DEFINITIVO</b>		
SCHEDA RIASSUNTIVA DI RINTRACCIABILITÀ DELL'OPERA		<i>Codice documento</i> CS0340_F0	<i>Rev</i> F0	<i>Data</i> 20/06/2011

## 5 FASI COSTRUTTIVE

La realizzazione dell'opera prevede le seguenti fasi principali di costruzione:

### *ESECUZIONI DI PRIMA FASE:*

- sbancamento e preparazione del piano di posa del cls magro di sottofondazione

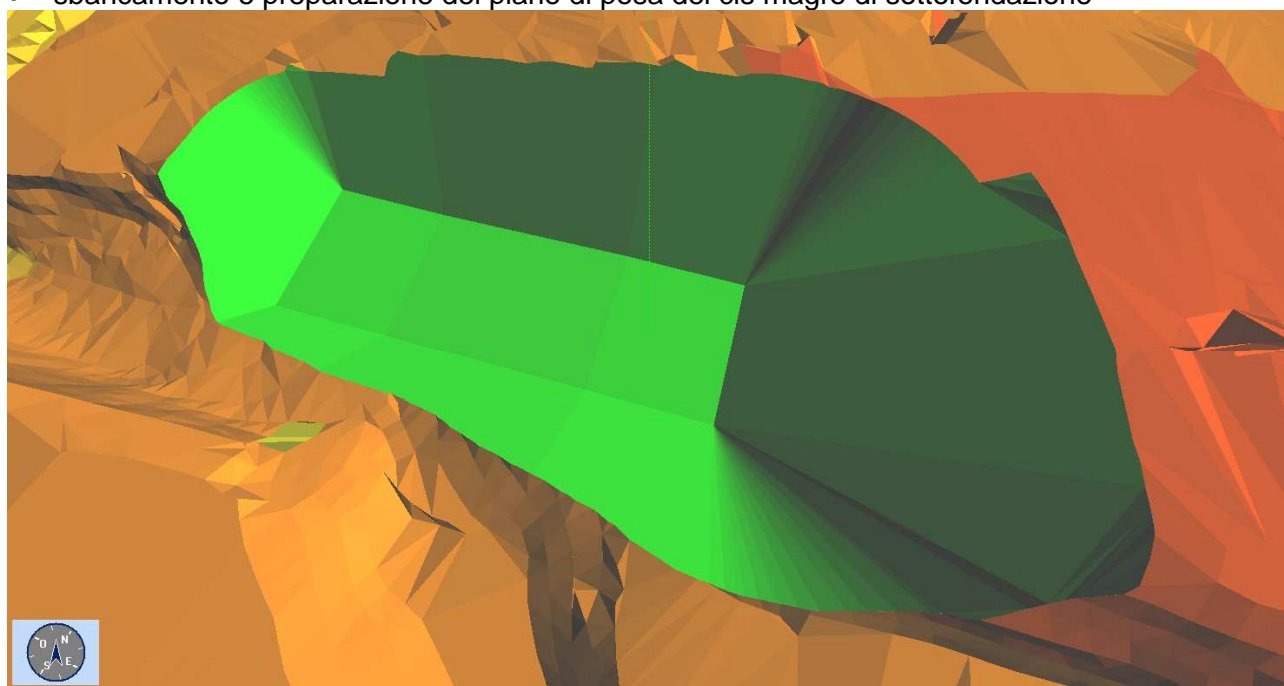

- getto del cls magro e realizzazione della soletta di fondazione successivamente al disarmo dei casseri;
- eseguire il riempimento dello scavo fino alla quota di estradosso della fondazione in c.a.

### *ESECUZIONI DI SECONDA FASE*

- cassetatura delle elevazioni e getto delle parti in c.a. della spalla successivamente al disarmo dei casseri;
- eseguire il riempimento dello scavo fino alla quota di +50cm dall'estradosso della fondazione in c.a.;
- installazione degli apparecchi di appoggio;
- rimodellazione del terreno antistante la spalla allo scopo di ottenere un piano di lavoro a quota costante per lo stoccaggio delle travi

		<p align="center"><b>Ponte sullo Stretto di Messina</b> PROGETTO DEFINITIVO</p>		
<p align="center">SCHEDA RIASSUNTIVA DI RINTRACCIABILITÀ DELL'OPERA</p>		<p><i>Codice documento</i> CS0340_F0</p>	<p><i>Rev</i> F0</p>	<p><i>Data</i> 20/06/2011</p>

**ESECUZIONI DI TERZA FASE**

- assemblaggio degli elementi metallici costituenti l'impalcato;
- posizionamento della gru
- varo dell'impalcato
- sistemazione dei rilevati come da elaborato CG0700PPZDCSC00VIC3000001F0