
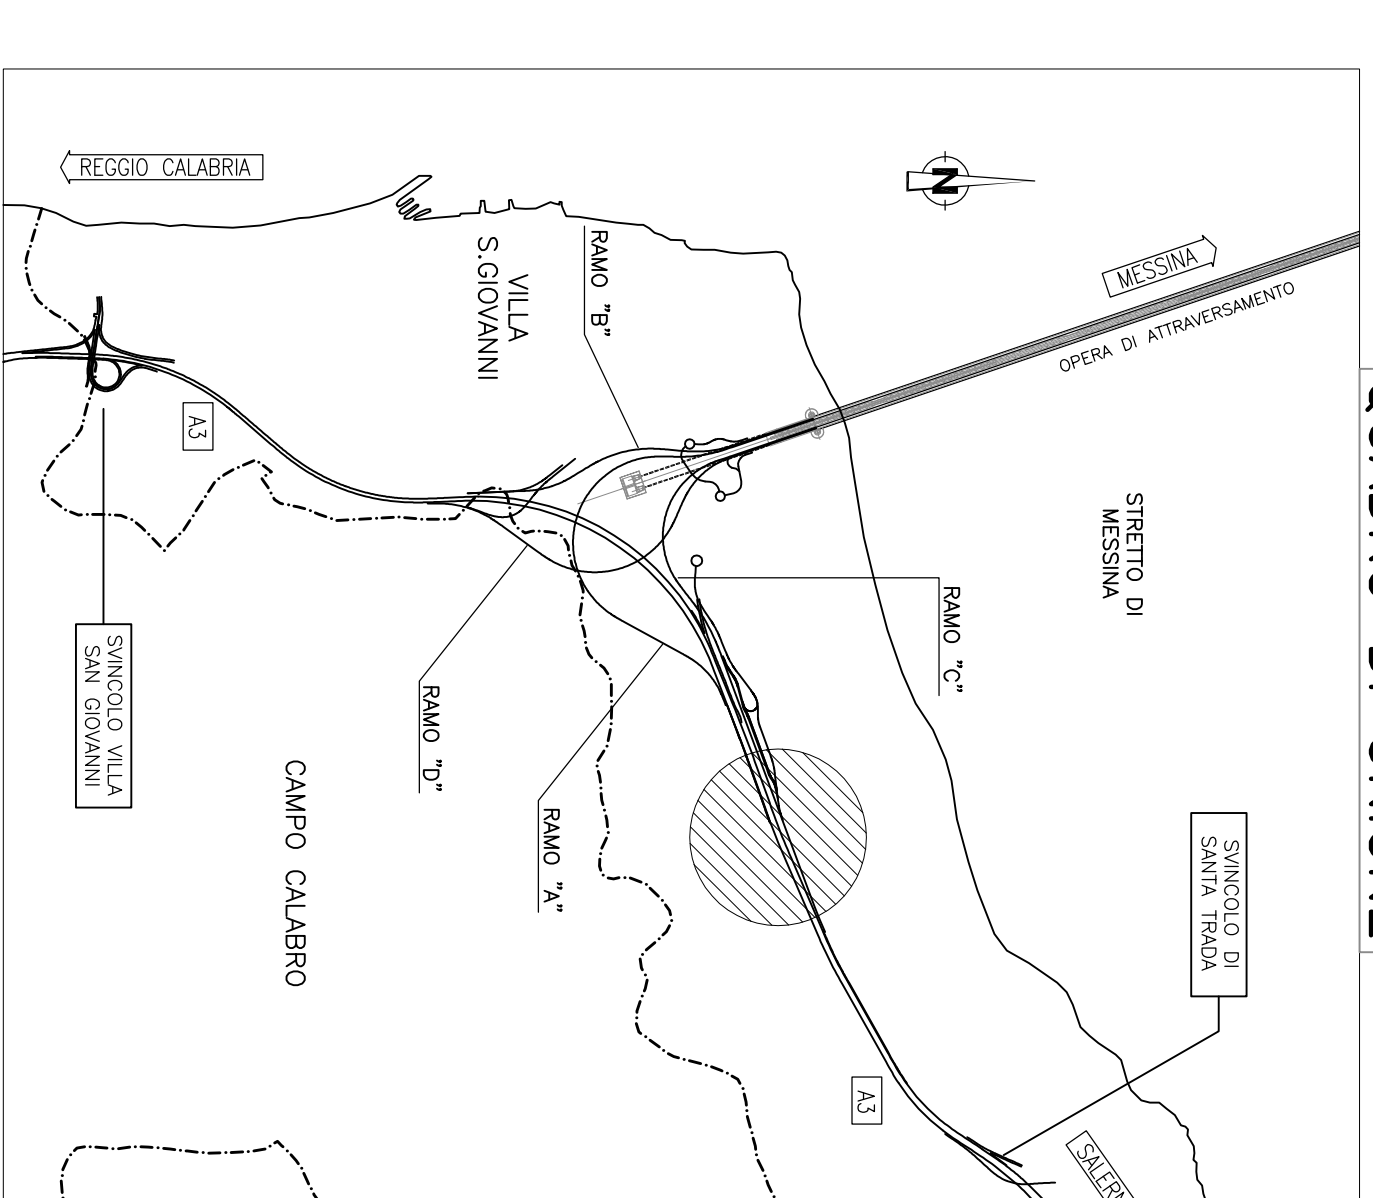


PLANIMETRIA DI TRACCIAMENTO
Scala 1:500

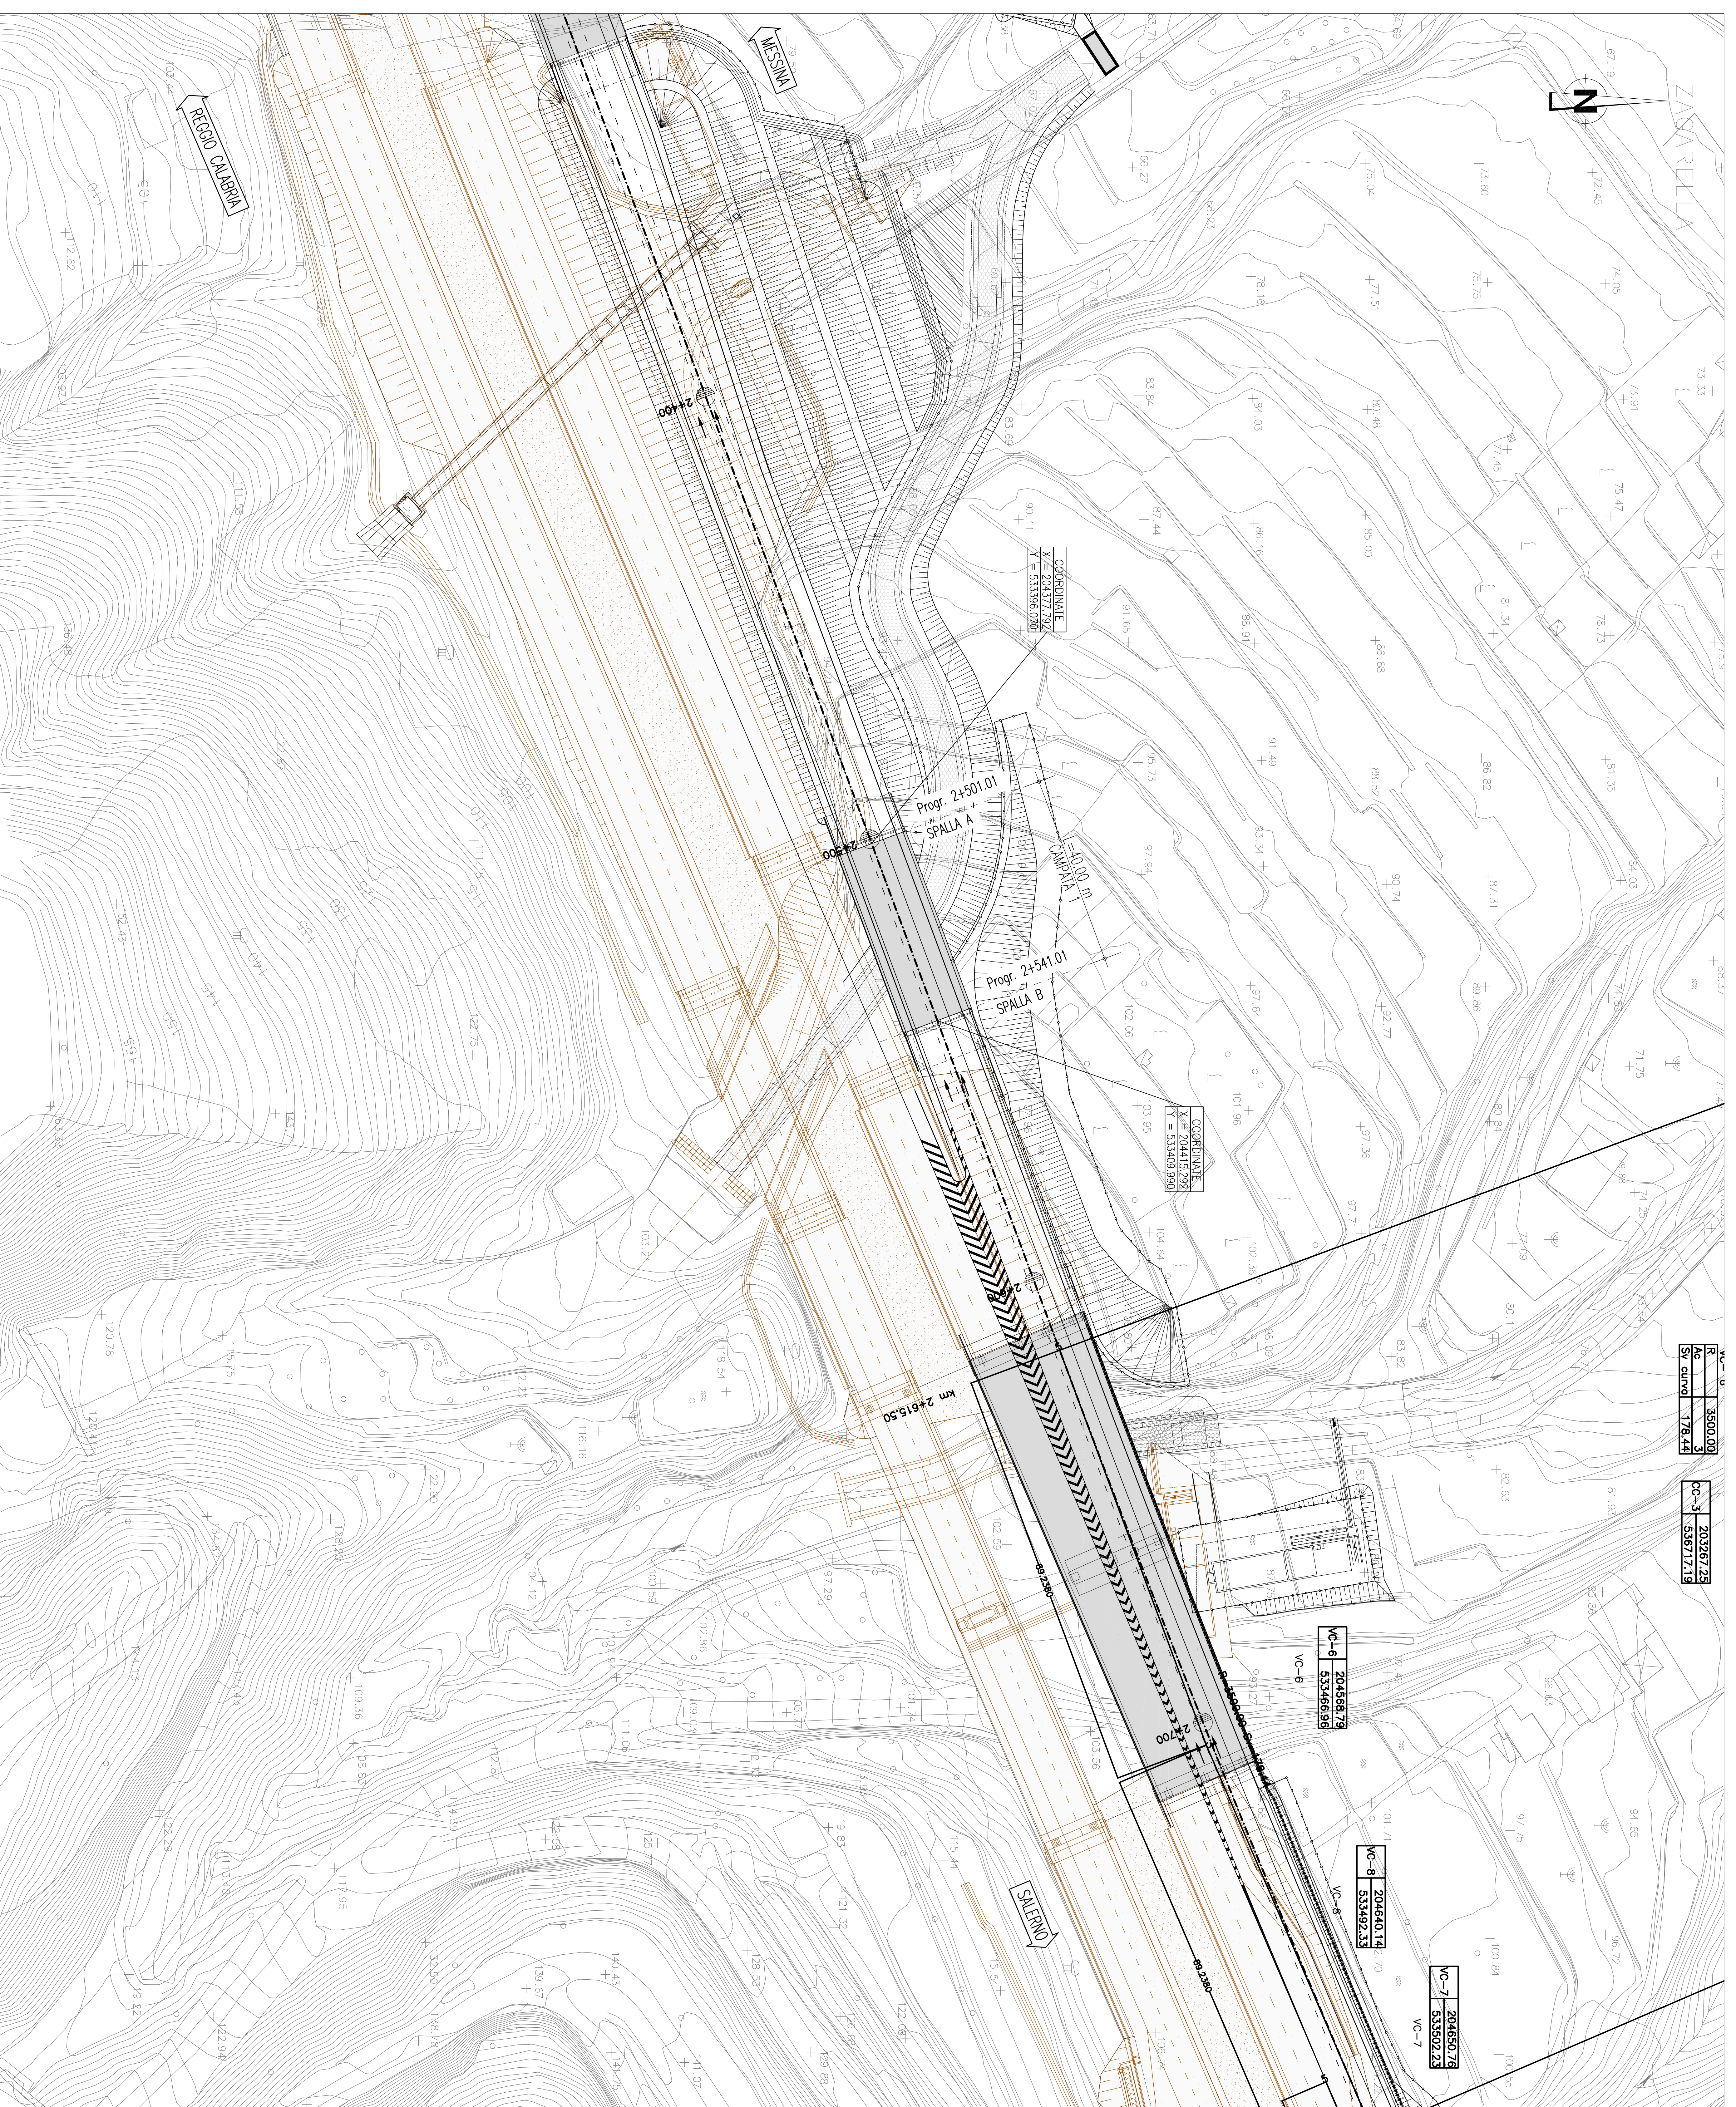

Stretto di Messina
 Consorzio per la gestione, manutenzione e servizio del collegamento autostradale tra Sicilia e Calabria
 Via S. Maria Maddalena, 101 - 98100 Messina (ME) - Tel. 090 4911111 - Fax 090 4911111
 P.I. 01570000981 - C.F. 01570090981

EuroLink S.C.P.A.
 SOCIETA' ITALIANA PER LE CONDOTTE EVIDENZIALI S.p.A. (Messina)
 COOPERATIVA MARATORI E GENARISTI - C.M.C. di Revere Soc. Coop. a.r.l. (Modena)
 ISIRIKAWAMA - HIRATAI HEAVY INDUSTRIES CO. LTD. (Giappone)
 A.C.I. S.C.P.A. - CONSORZIO STABILE (Messina)

PONTE SULLO STRETTO DI MESSINA
PROGETTO DEFINITIVO

EUROLINK S.C.P.A.

COLLEGAMENTI CALABRIA
INFRASTRUTTURE STRADALI OPERE CIVILI
ELEMENTI DI CARATTERE GENERALE
VADOtto ZAGARELLA 1
PLANIMETRIA DI TRACCIAMENTO

CS0345-F01

PROGETTISTA: Dott. Ing. F. Cacciari
PROGETTO: Ing. G. Pappalardo
VERIFICA: Ing. G. Pappalardo
DATA: 20/09/2011

REDAZIONE: ING. G. PAPPALARDO
REDAZIONE: ING. G. PAPPALARDO
REDAZIONE: ING. G. PAPPALARDO

INDICE	SCALE				
C G 0 7 0 0 P B 0 C S C 0 0 V I C 3 0 0 0 0 2 F 0 1 500					
REVISIONI					
NO.	DATA	DESCRIZIONE	REDAZIONE	VERIFICAZIONE	APPROVAZIONE
01	20/09/2011	ESISTENTE FINALE	R. PAPPALARDO	G. PAPPALARDO	F. CACCARI