
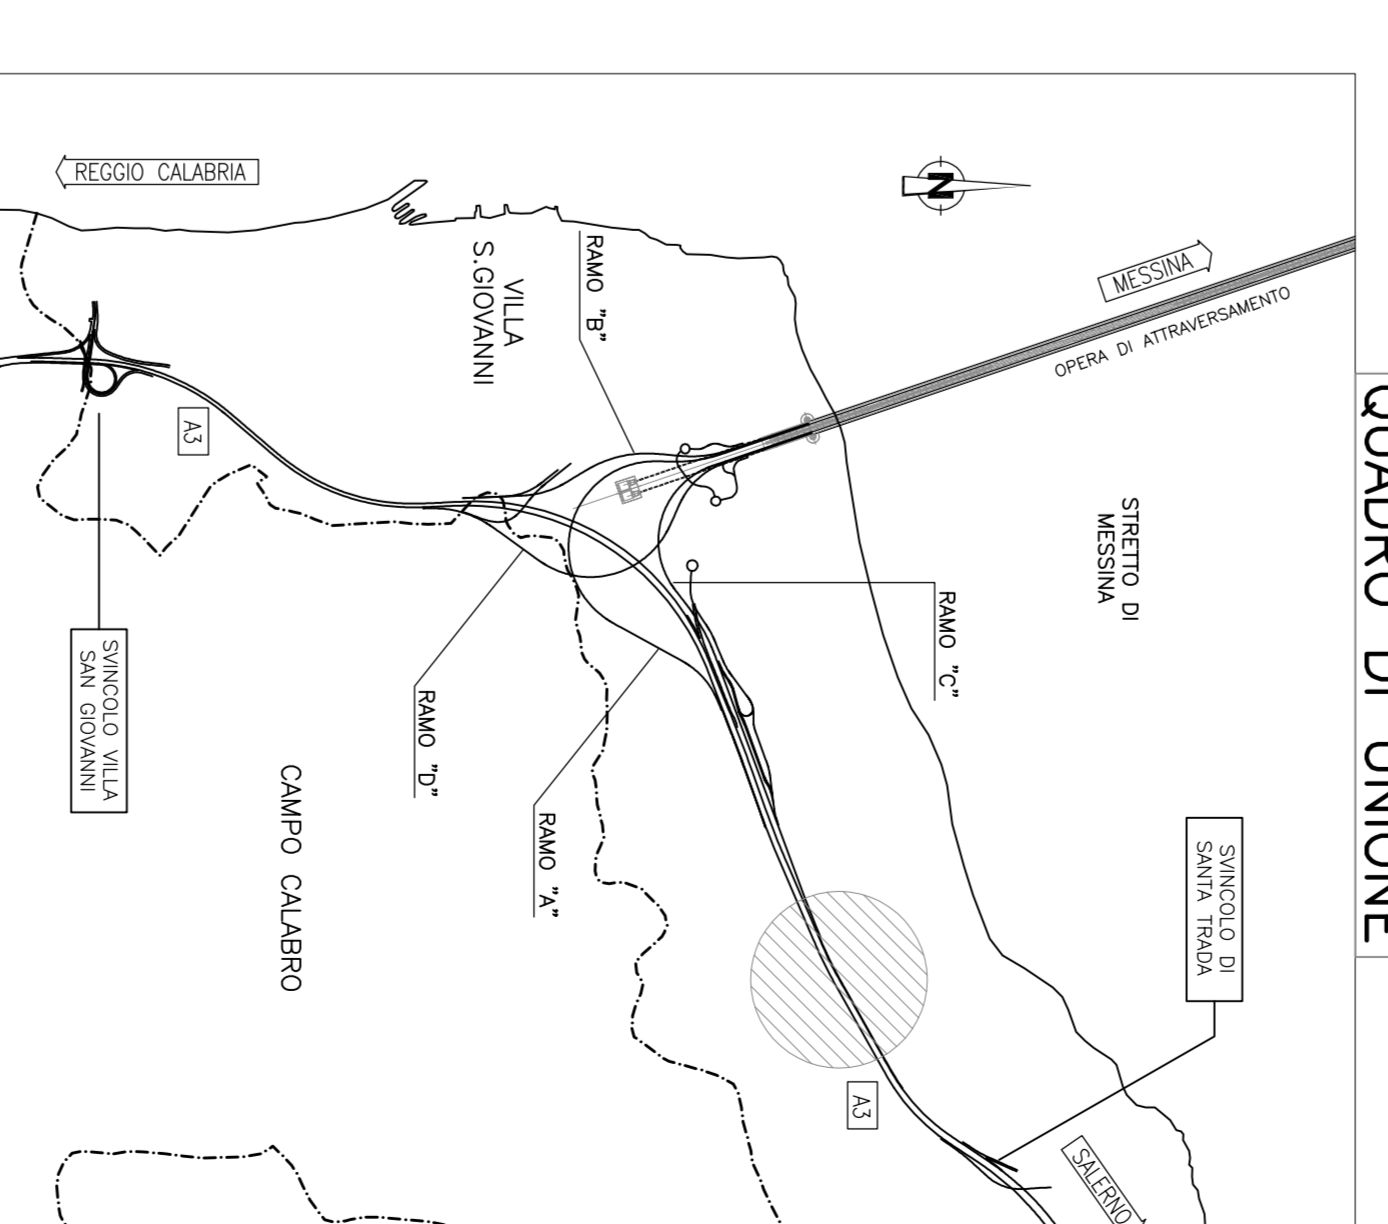


PLANIMETRIA DI TRACCIAMENTO

5004\_1530

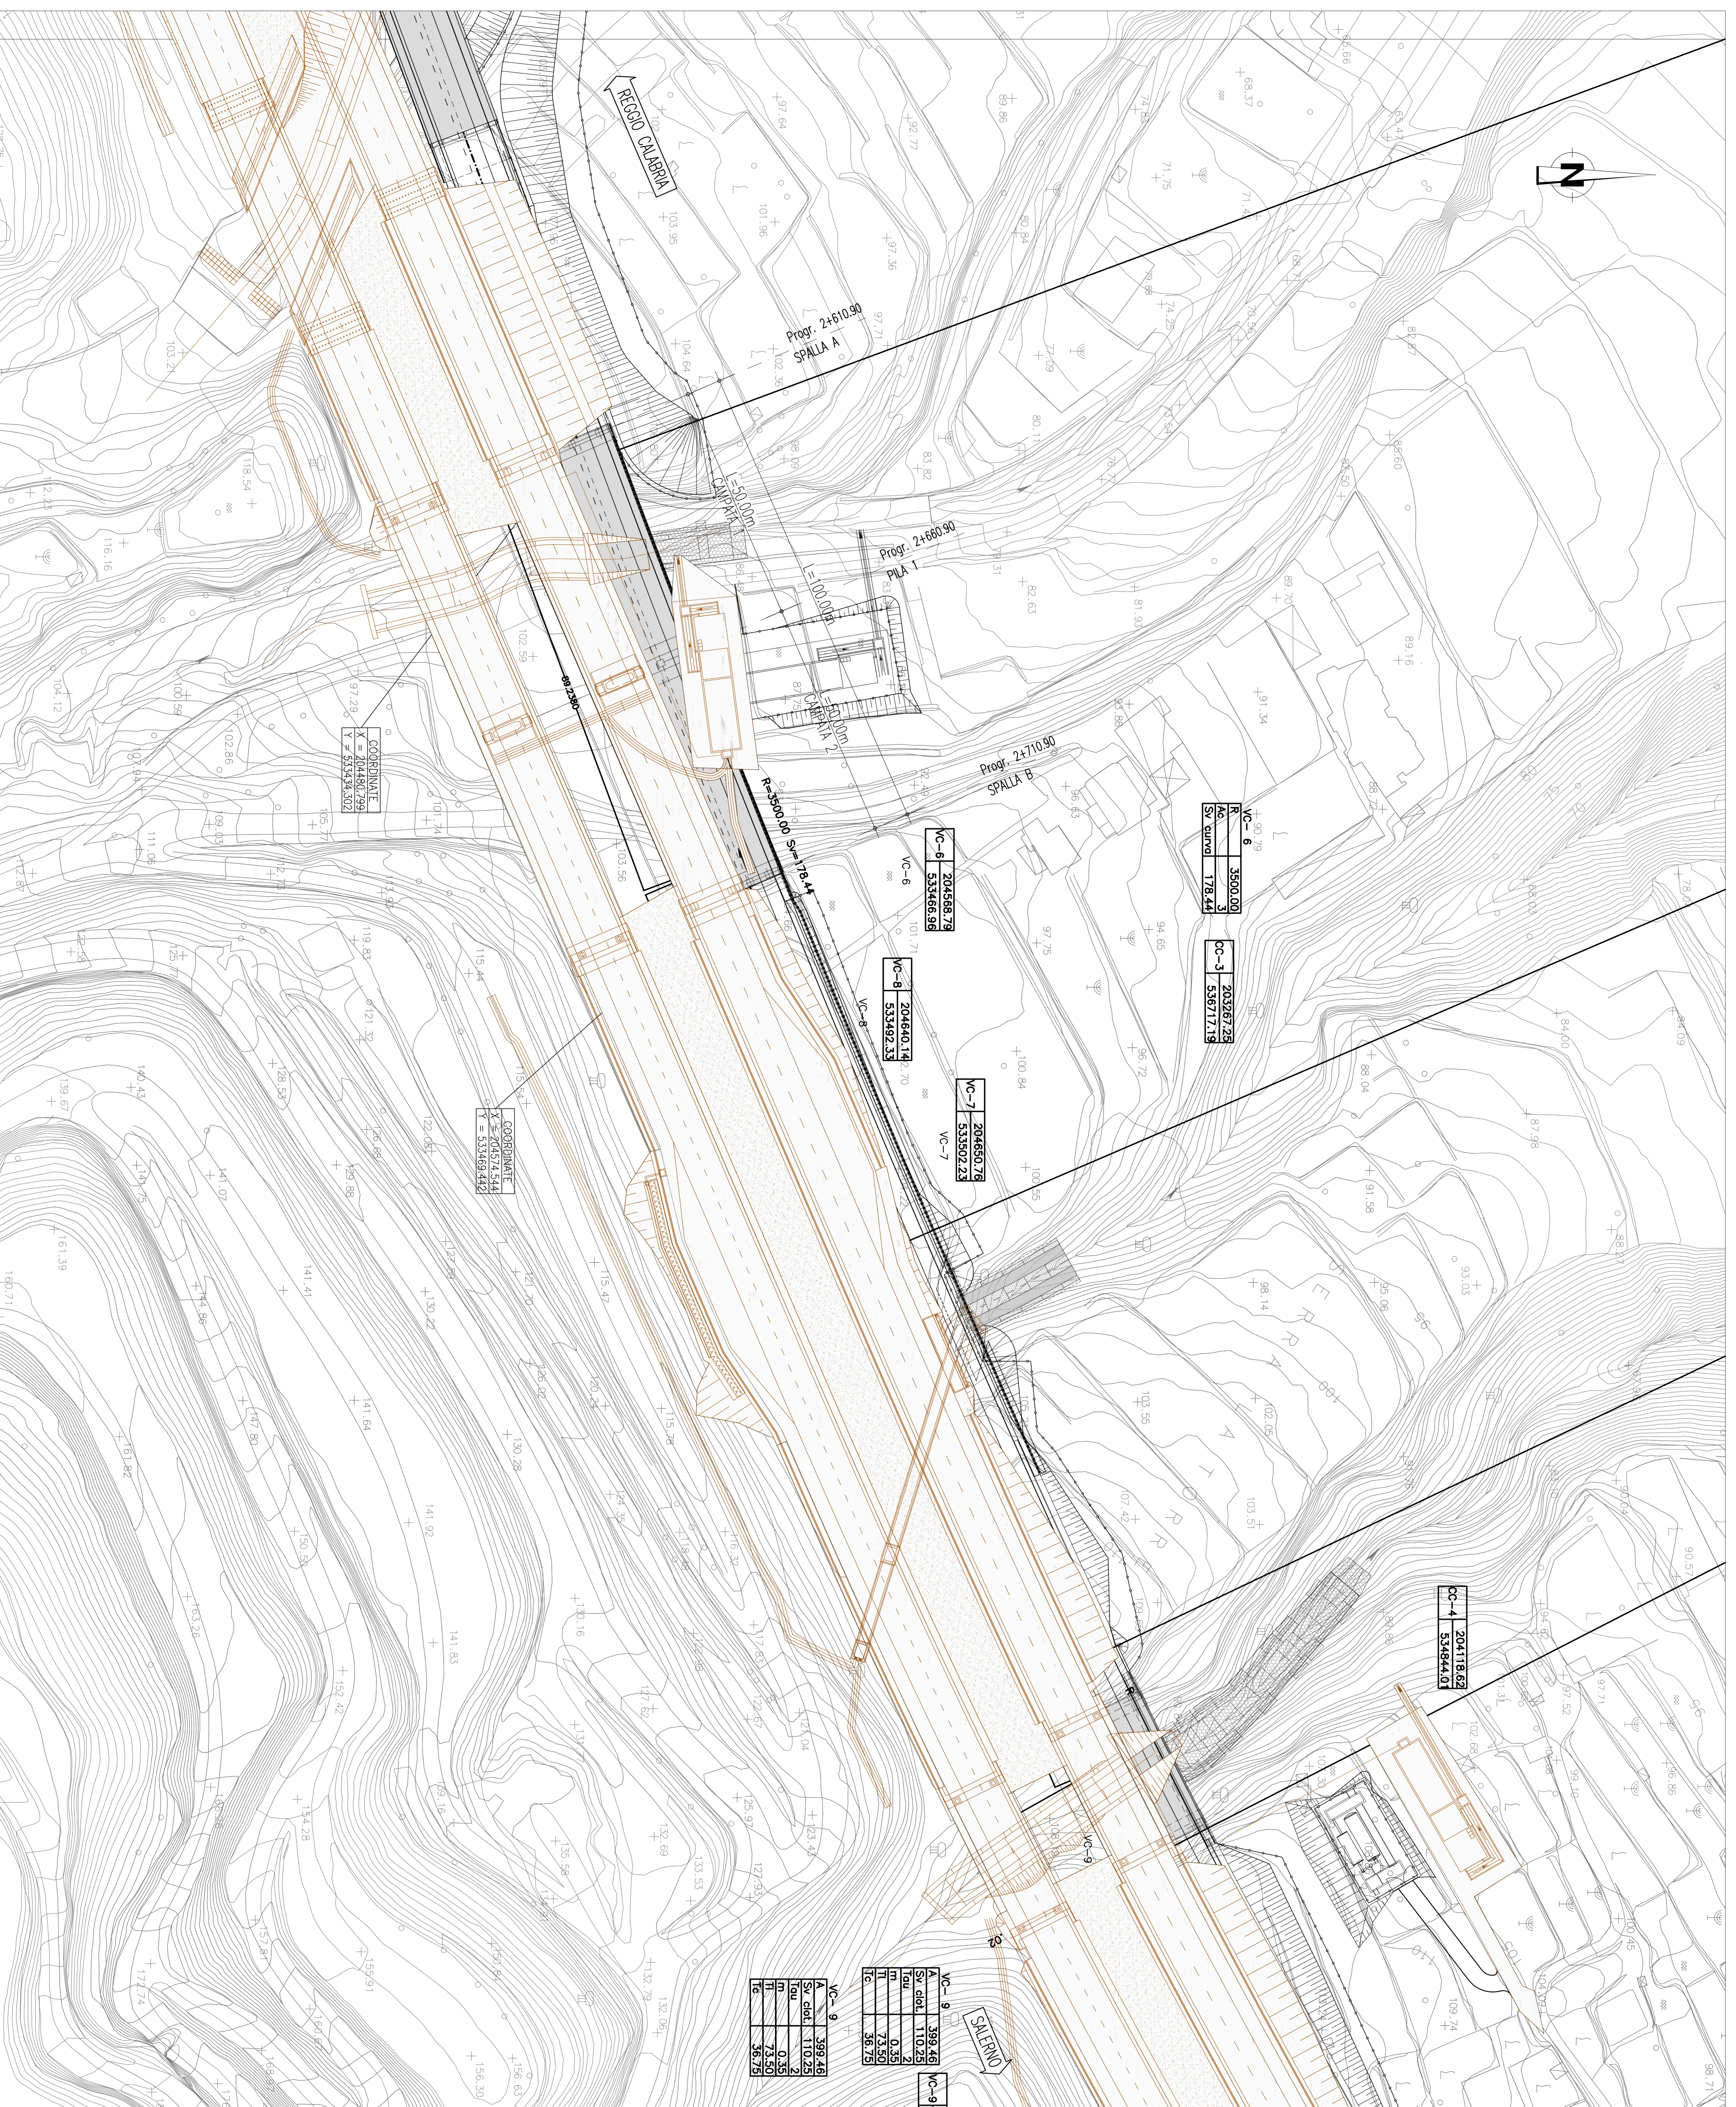

QUADRO DI UNIONE

**Stretto di Messina**  
Progetto di Infrastrutture Stradali Operative Civili

**PONTE SULLO STRETTO DI MESSINA**  
**PROGETTO DEFINITIVO**

**EURLINK S.C.P.A.**  
 INGEGNERIA S.P.A. (RISPARMIO S.P.A. - ALBERGO S.P.A. - MESSINA S.P.A.)  
 COOPERATIVA MANUTENZIONE E CEMENTISTI - C.A.L.C. di Messina Soc. Coop. a.s.l. (Messina)  
 ISIRIKAWAMA - HIRANO S.P.A. (Messina)  
 A.C.I. S.C.P.A. - CONSORZIO STABILE (Messina)

**COLLEGAMENTI CALABRIA**  
 INFRASTRUTTURE STRADALI OPERE CIVILI  
 ELEMENTI DI CARATTERE GENERALE  
 VADOOTTO PIRIA  
 PLANIMETRIA DI TRACCIAMENTO

INDICE	SCALA			
CGO700P8DCSC00V111C000012FO1300	1:500			
REV. DATA	DESCRIZIONE	REDAZIONE	VERIFICAZIONE	APPROVAZIONE
01	20/05/2011	EMISSIONE FINALE	RICERCA/REDAZIONE	ESAT/REDAZIONE