PROFILO LONGITUDINALE DI PROGETTO

SCALA 1:500/50

PROVINCE	REGGIO CALABRIA
COMUNI	VILLA SAN GIOVANNI
LIVELLETTE	D=6.06 L=249.73 P=2.43% ; D=4.68 L=418.67 P=1.12%

PROG	1
	2793.930
Q	104.970

PROG	2
	3029.999
Q	110.696
R	19200.000
T1	125.708
T2	125.679
f	0.411
SV	251.342
Dp	−1.309077%

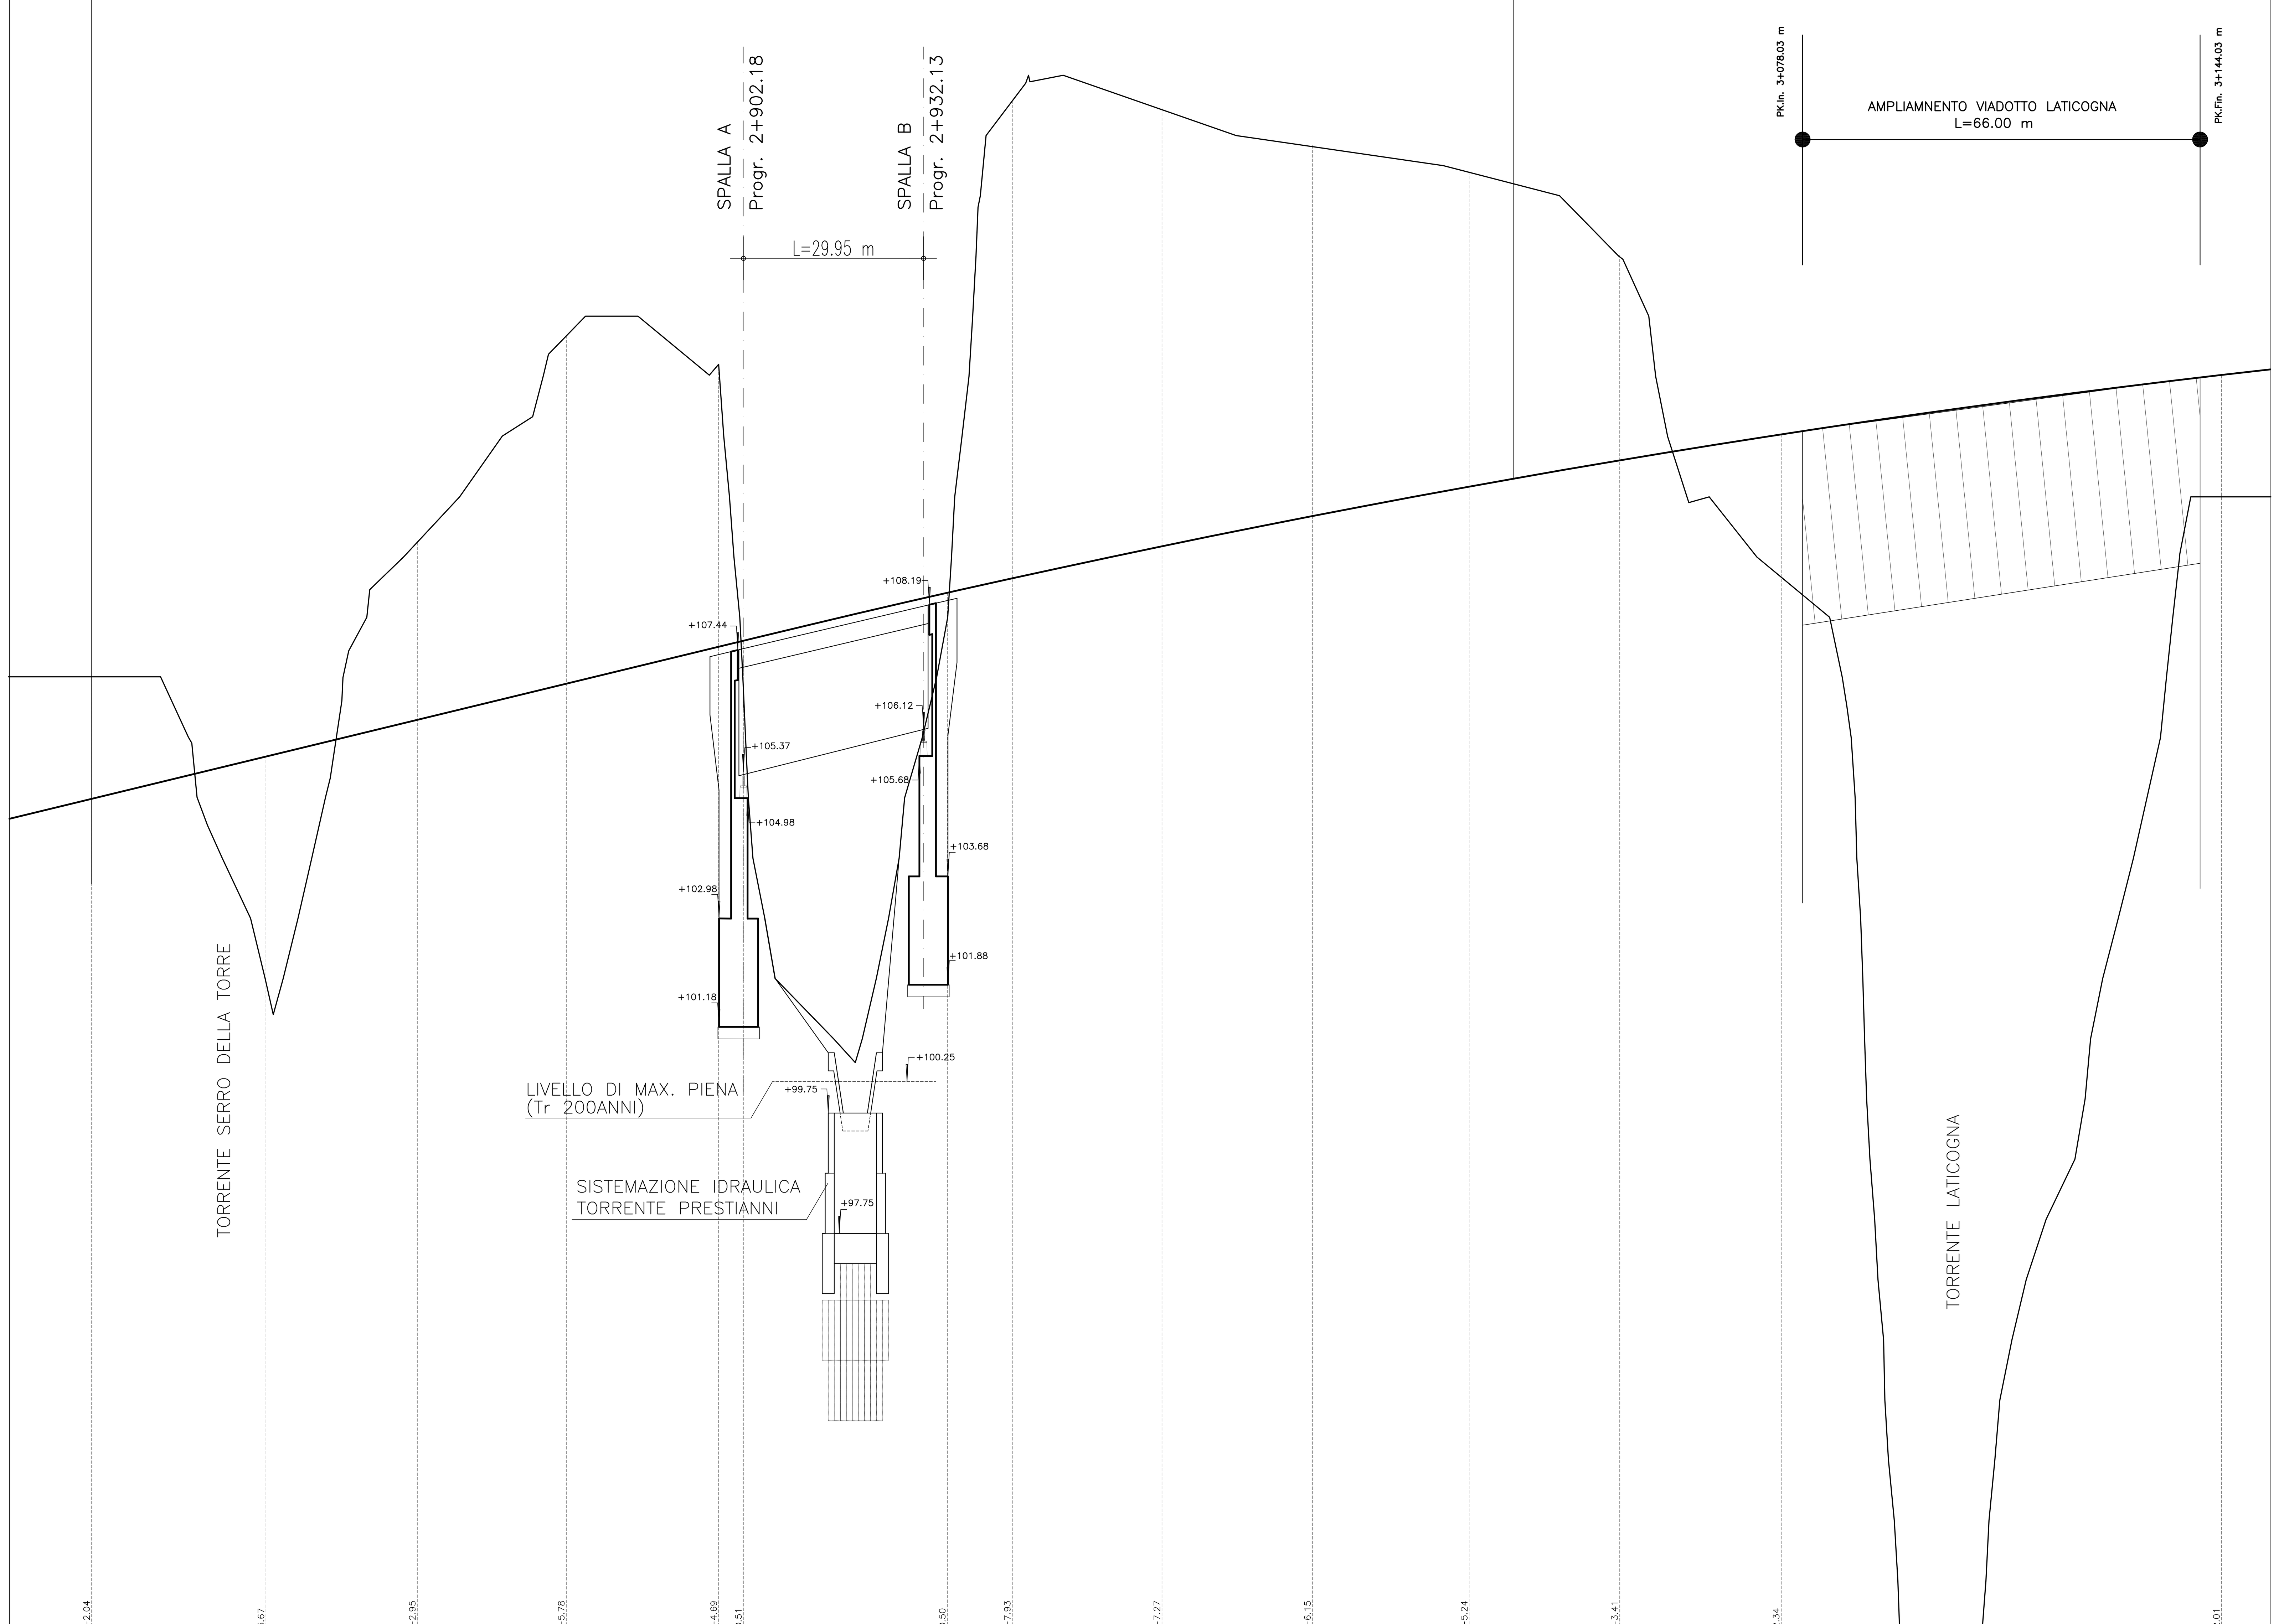

Q.RIF. +91.097

Lunghezze 1: 500

Altezze 1: 50

SEZIONI	C−117	C−118	C−119	C−120	C−121	C−122	C−123	C−124	C−125	C−126	C−127	C−128	C−129	C−130
(differenza)	−2.04	3.67	−2.95	−5.78	−4.69	0.51	0.50	−7.93	−7.27	−6.15	−5.24	−3.41	2.34	2.01
PROGRESSIVE	2793.93	2822.88	2848.01	2872.74	2898.05	2902.16	2936.01	2946.80	2971.66	2996.65	3022.68	3047.66	3074.48	3147.58
QUOTE TERRENO	107.01	102.00	109.23	112.66	112.18	107.08	107.89	116.56	116.43	115.82	115.39	114.00	108.68	110.00
QUOTE PROGETTO	104.97	105.67	106.28	106.88	107.49	107.59	108.39	108.63	109.16	109.66	110.15	110.59	111.02	112.01

DISTANZE PARZIALI: 28.95 – 25.13 – 24.73 – 25.31 – 4.11 – 33.85 – 10.79 – 24.86 – 24.99 – 26.03 – 24.98 – 26.82 – 73.10

ANDAMENTO PLANIMETRICO: A=399.46 L=110.25 – L=43.50 R=1447.40 – A=399.46 L=110.25 – L=348.44

ANDAMENTO CIGLI: Destro 2.50% – 5.40% – 5.40% – 2.50%; Sinistro −2.50% – −5.40% – −5.40% – −2.50%

ETTOMETRI: 28 – 29 – 30 – 31

NOTE GENERALI

QUADRO DI UNIONE

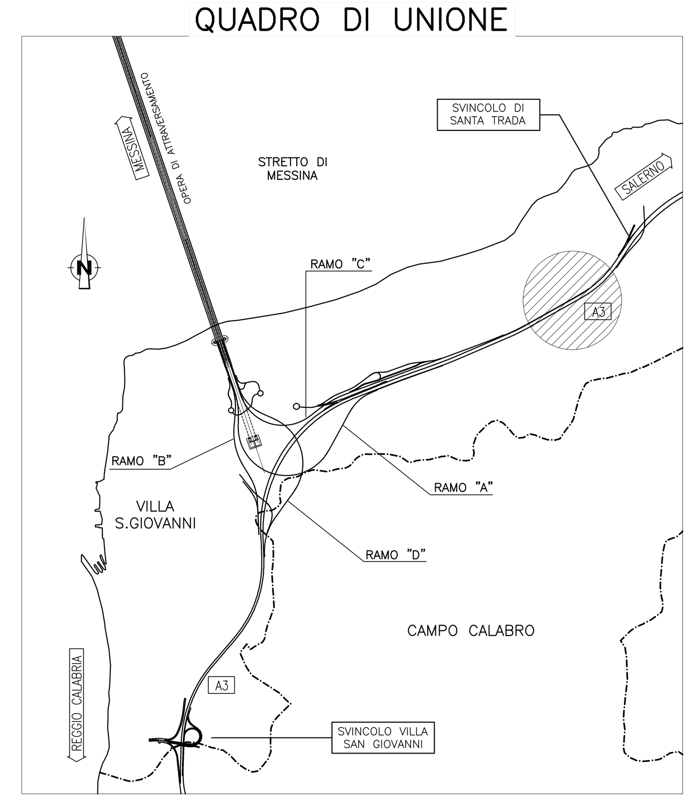

PROFILO RAMO C

PROFILO RAMO C IN AFFIANCAMENTO A3

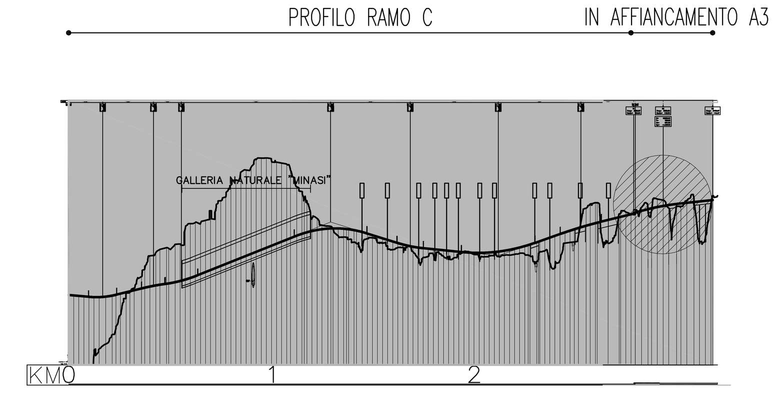

Stretto di Messina

Concessionaria per la progettazione, realizzazione e gestione del collegamento stabile tra la Sicilia e il Continente
Organismo di Diritto pubblico
(Legge n° 1158 del 17 dicembre 1971, modificata dal D.Lgs. n° 114 del 24 aprile 2003)

Eurolink

PONTE SULLO STRETTO DI MESSINA

PROGETTO DEFINITIVO

EUROLINK S.C.p.A.
IMPREGILO S.p.A. (Mandataria)
SOCIETA' ITALIANA PER CONDOTTE D'ACQUA S.p.A. (Mandante)
COOPERATIVA MURATORI E CEMENTISTI - C.M.C. di Ravenna Soc. Coop. a.r.l. (Mandante)
SACYR S.A.U. (Mandante)
ISHIKAWAJIMA - HARIMA HEAVY INDUSTRIES CO. Ltd. (Mandante)
A.C.I. S.C.P.A. - CONSORZIO STABILE (Mandante)

IL PROGETTISTA	IL CONTRAENTE GENERALE	STRETTO DI MESSINA	STRETTO DI MESSINA
SINA Dott. Ing. F. Colla Ordine Ingegneri Milano n° 20355; Eurolink Dott. Ing. E. Pagani Ordine Ingegneri Milano n° 15408	Project Manager (Ing. P.P. Marcheselli)	Direttore Generale e RUP Validazione (Ing. G. Fiammenghi)	Amministratore Delegato (Dott. P. Ciucci)

COLLEGAMENTI CALABRIA
INFRASTRUTTURE STRADALI OPERE CIVILI
ELEMENTI DI CARATTERE GENERALE
VIADOTTO PRESTIANNI
PROFILO LONGITUDINALE DI PROGETTO

CS0403_F0

CODICE: C G 0 7 0 0 P F Z D C S C 0 0 V I P 4 0 0 0 0 0 1 F0 — SCALA: 1:500/50

REV.	DATA	DESCRIZIONE	REDATTO	VERIFICATO	APPROVATO
F0	20/06/2011	EMISSIONE FINALE	E.PASSADORE	G.SCIUTO	F.COLLA

NOME DEL FILE: CS0403_F0.dwg