



PLANIMETRIA DI TRACCIAMENTO
SMA 1150

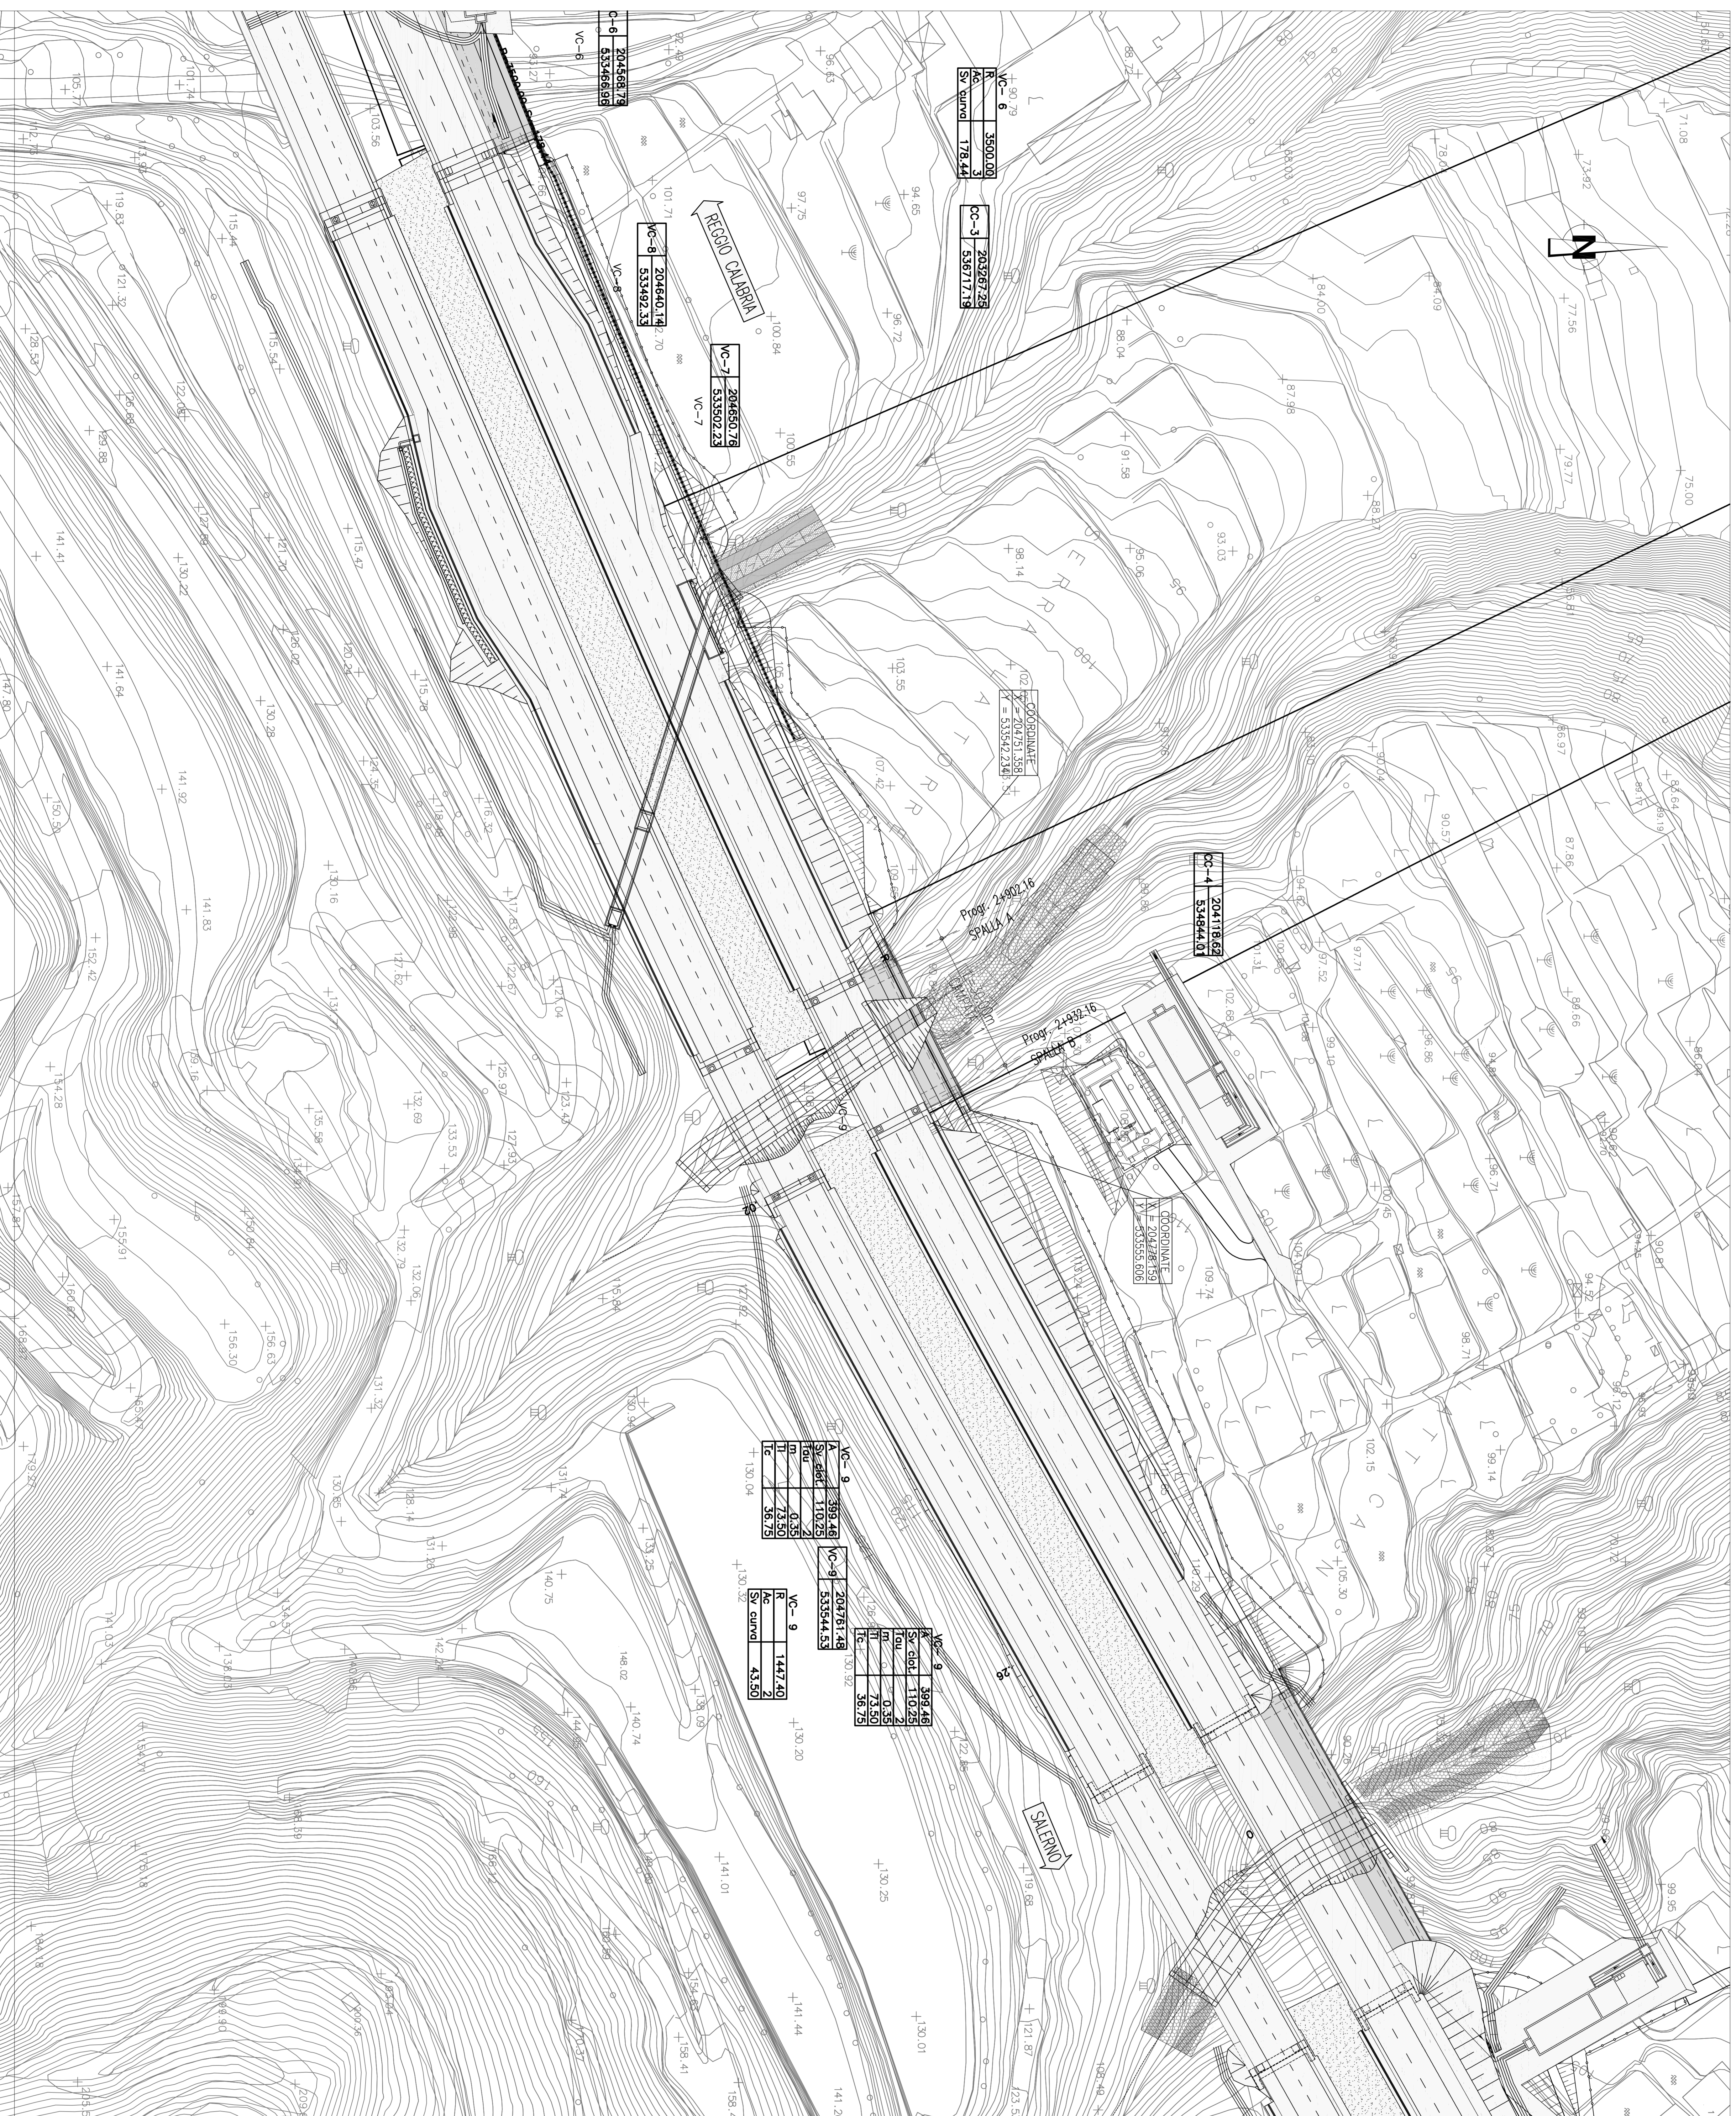

NOTE GENERALI

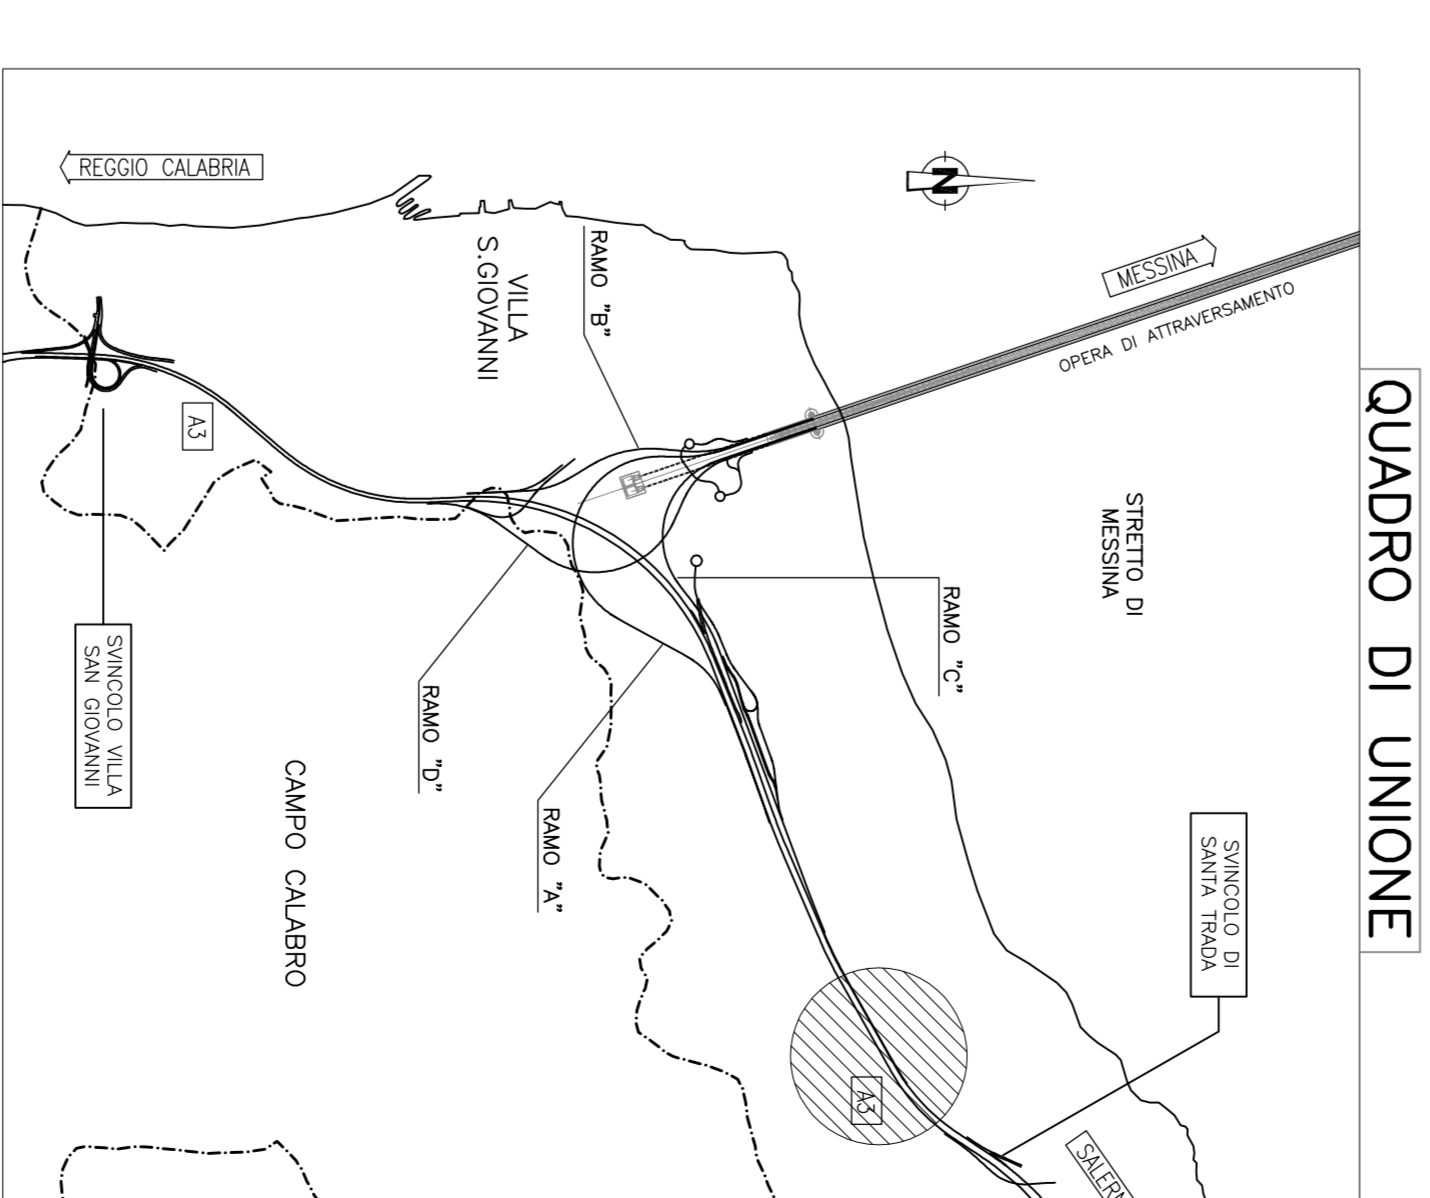

QUADRO DI UNIONE

Stretto di Messina
 Consorzio per lo sviluppo, gestione e gestione del collegamento della Sicilia e l'isola
 (Legge n. 115 del 17 gennaio 1971, modificata dal D.L. n. 111 del 24 aprile 2003)

EUROINIK S.C.S.A.
 IMPRESA S.P.A. MANUTENZIONE
 SOCIETA' ITALIANA PER CONDOTTE ENACQUA S.P.A. (MANUTENZIONE)
 COOPERATIVA MANUTENZIONE E SERVIZI S.A.U. (MANUTENZIONE) SOC. COOP. s.r.l. (MANUTENZIONE)
 SHIKAWAKA - HERBA HEAVY INDUSTRIES CO. LTD. (MANUTENZIONE)
 A.C.I. S.C.P.A. - CONSORCIO STABILE (MANUTENZIONE)

PROGETTO DEFINITIVO

PONTE SULLO STRETTO DI MESSINA

EUROINIK S.C.S.A.
 IMPRESA S.P.A. MANUTENZIONE
 SOCIETA' ITALIANA PER CONDOTTE ENACQUA S.P.A. (MANUTENZIONE)
 COOPERATIVA MANUTENZIONE E SERVIZI S.A.U. (MANUTENZIONE) SOC. COOP. s.r.l. (MANUTENZIONE)
 SHIKAWAKA - HERBA HEAVY INDUSTRIES CO. LTD. (MANUTENZIONE)
 A.C.I. S.C.P.A. - CONSORCIO STABILE (MANUTENZIONE)

PROGETTO DEFINITIVO

COLLEGAMENTI CALABRIA
 INFRASTRUTTURE STRADALI OPERE CIVILI
 ELEMENTI DI CARATTERE GENERALE
 VIADOTTO PRESTANINI
 PLANIMETRIA DI TRACCIAMENTO

CS0404-F0

CONTRATTO	CS0404-F0
PROGETTO	INFRASTRUTTURE STRADALI OPERE CIVILI
VIADOTTO PRESTANINI	PLANIMETRIA DI TRACCIAMENTO
DATA	15/04/2015
REDAZIONE	EUROINIK S.C.S.A.
VERIFICA	EUROINIK S.C.S.A.
APPROVAZIONE	EUROINIK S.C.S.A.
DATA	15/04/2015
SCALE	1:1000
NOTE	
...	...