PLANIMETRIA DI PROGETTO

SCALA 1:500

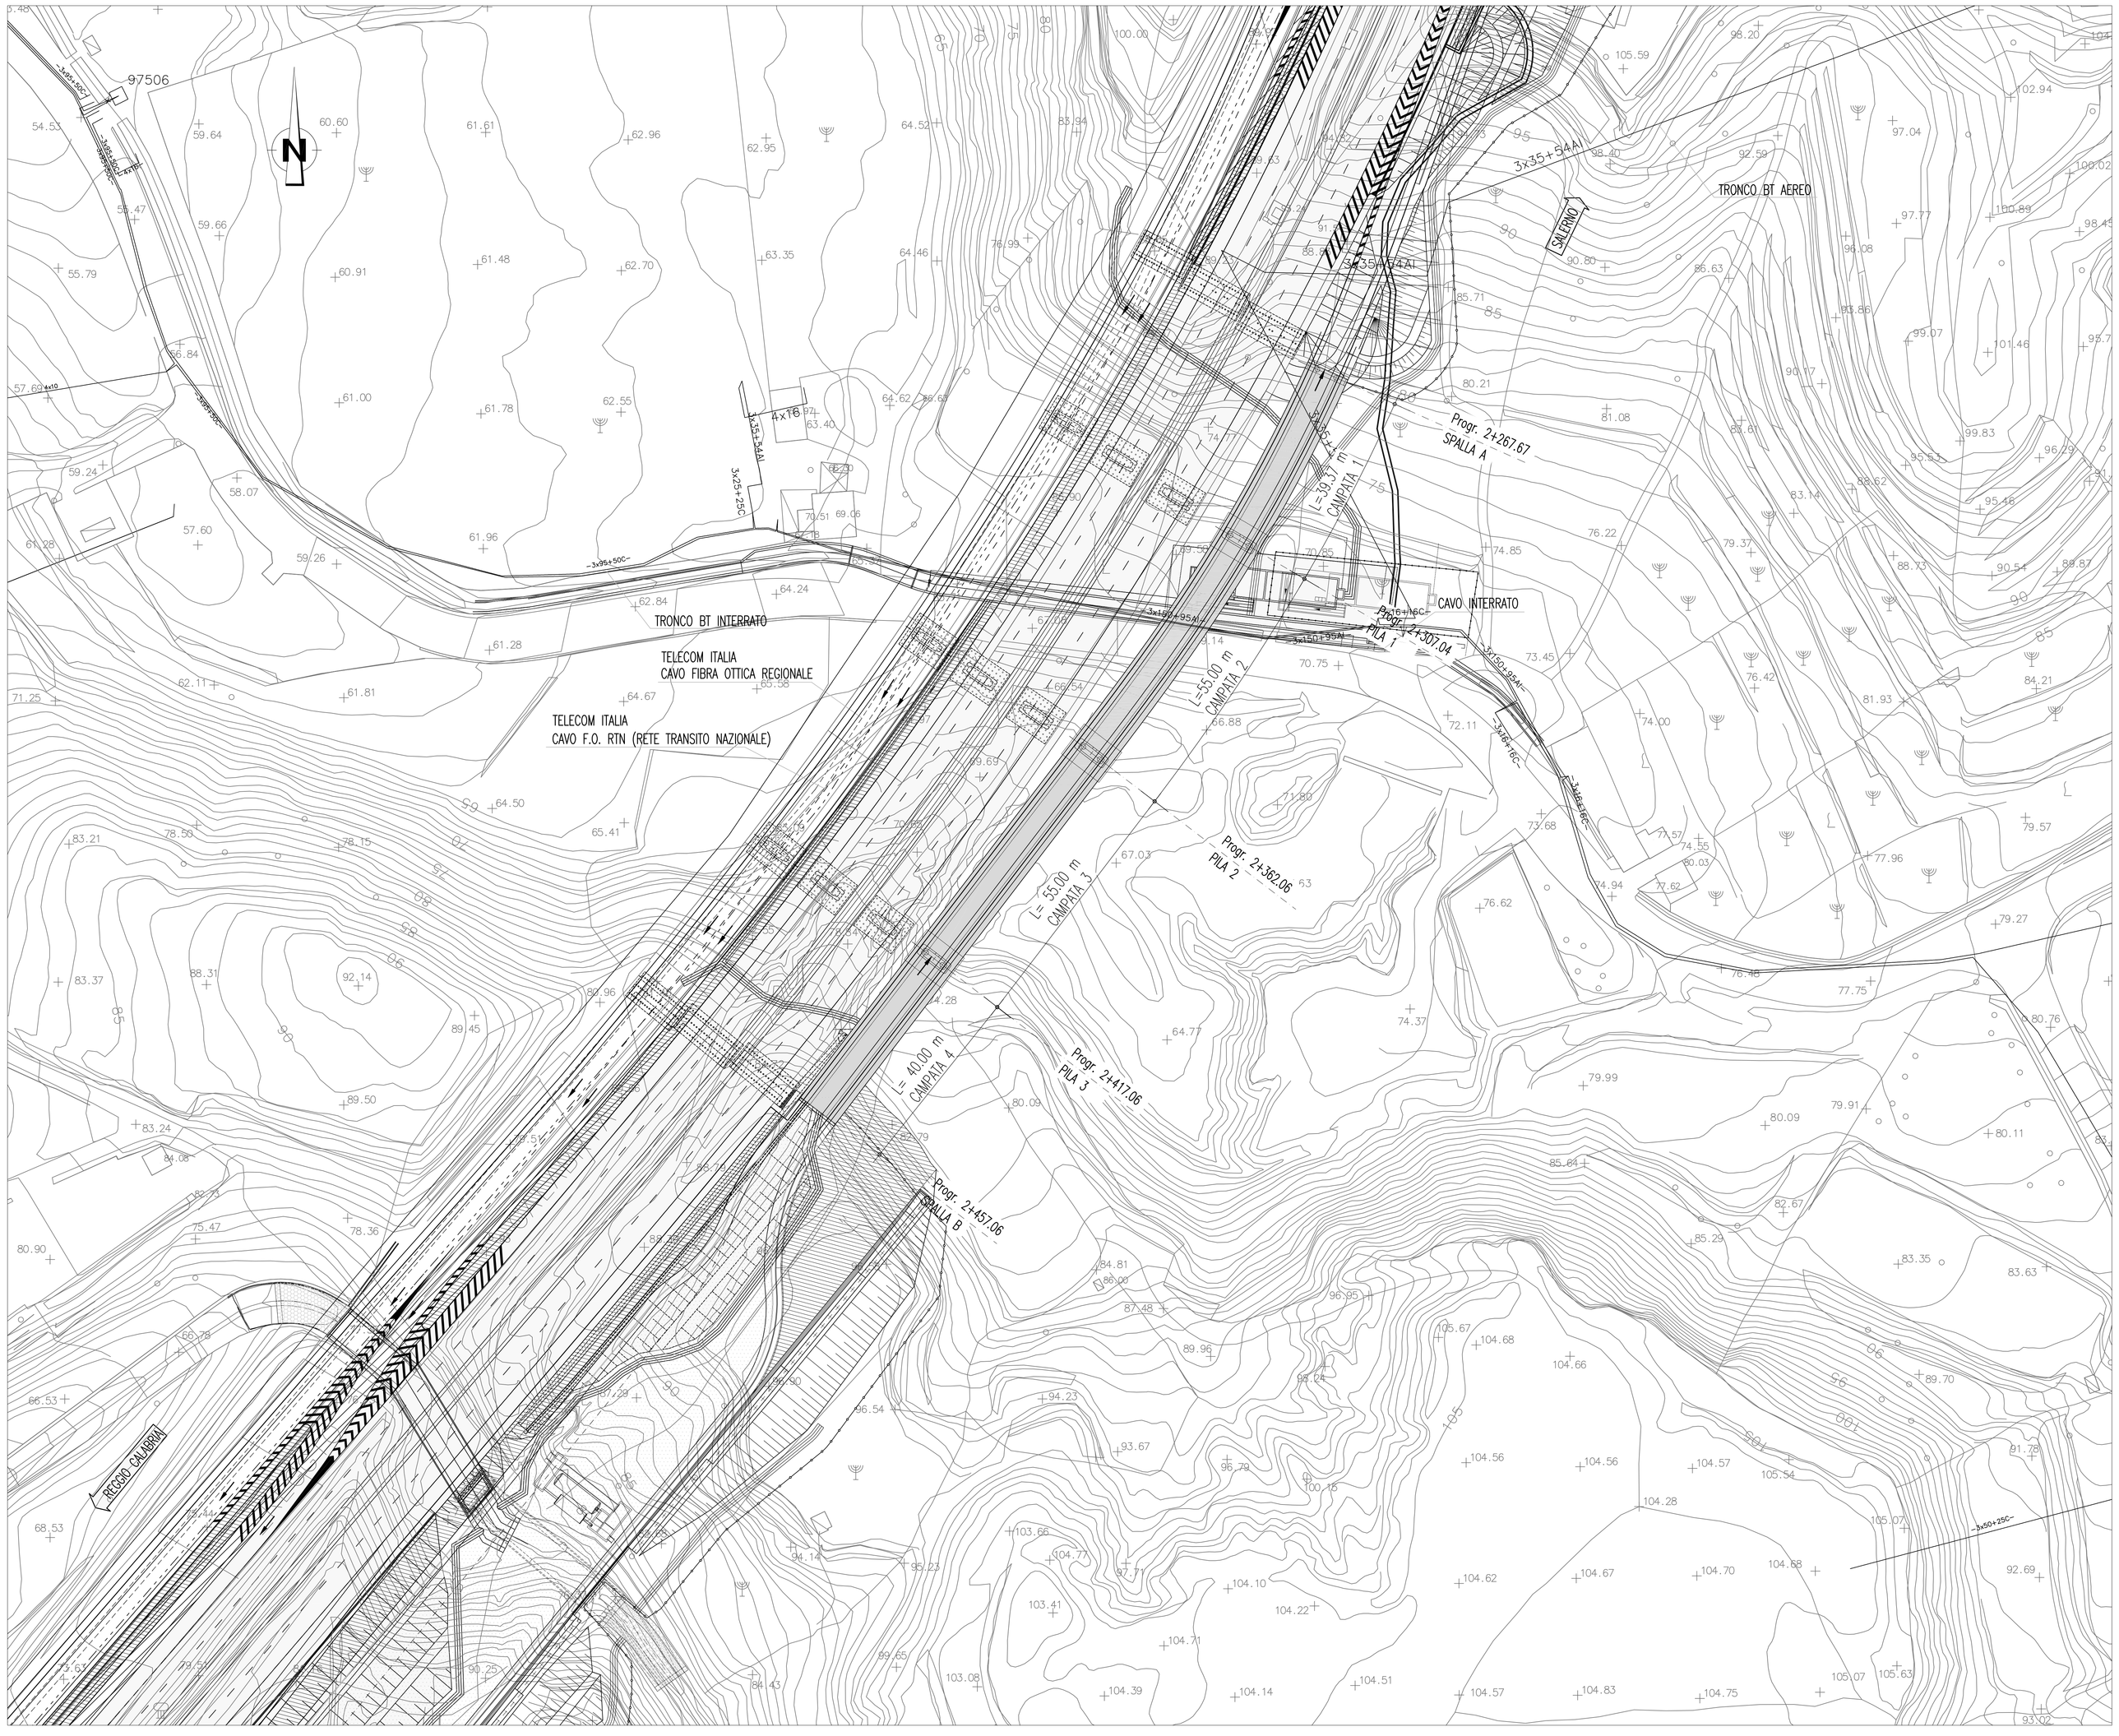
97506
3x35+34Al
4x16
3x25+25C
3x95+50C
3x95+50C
3x95+50C
TRONCO BT INTERRATO
TELECOM ITALIA
CAVO FIBRA OTTICA REGIONALE
TELECOM ITALIA
CAVO F.O. RTN (RETE TRANSITO NAZIONALE)
3x95+95M
3x150+95M
3x150+95M
3x95+95M
3x95+95M
3x95