

NOTE GENERALI


— Le coordinate di tracciamento sono riferite all'asse dell'opera per ciascuna porzione di nuovo costruzione

ELABORATI DI RIFERIMENTO

— PER LO SVALTIMENTO ACQUE DI PIATTAFORMA SI VEDA ELABORATO:
— 030709P/030503000000000005

LEGENDA RETI TECNOLOGICHE

- RETE GAS
- RETE ELETTRICA E ILLUMINAZIONE PUBBLICA
- RETE ACQUEDOTTI E FOGNATURE
- RETE TELEFONICA

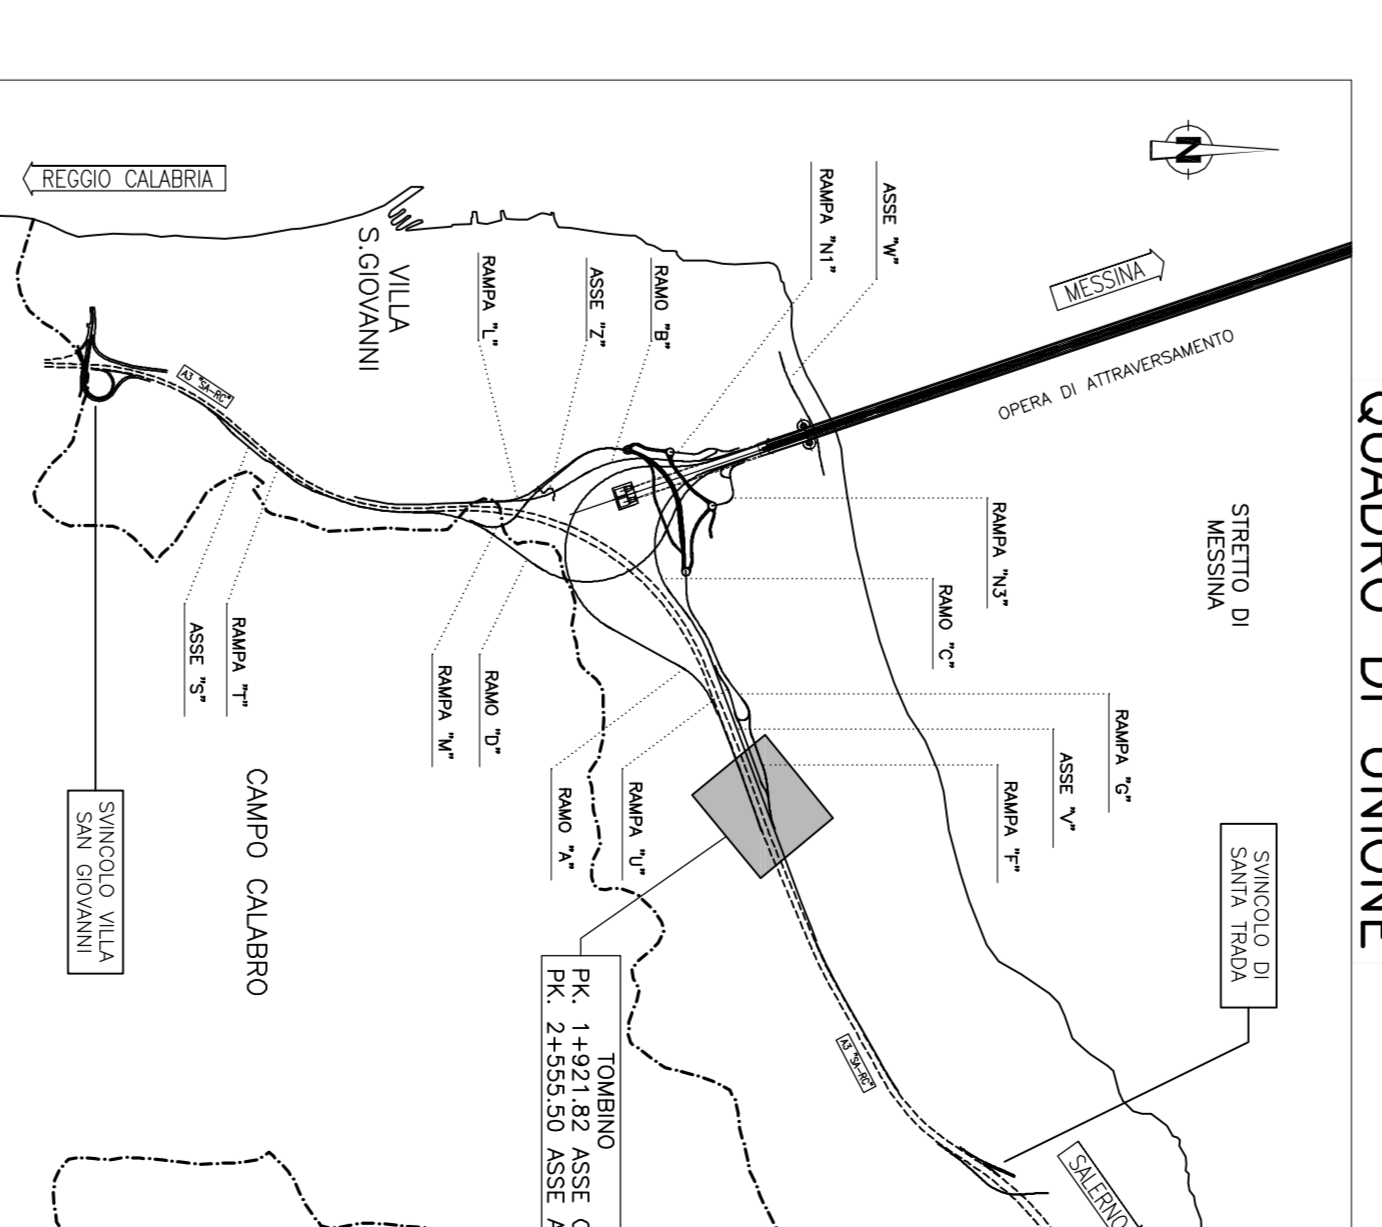

QUADRO DI UNIONE



Stretto di Messina
Cooperativa per lo sviluppo, gestione e gestione di impianti della S.I.S. s.r.l. (Messina)
Via S. Maria Maddalena 111, 98014 (Messina) Tel. 090 47 41 20 2011

EUROLINK S.p.A.
SOCIETA' ITALIANA PER CONDOTTE EVIDUA S.p.A. (Messina)
COOPERATIVA IMPIANTO E GESTIONE - C.A.G. di Rimini Soc. Coop. s.r.l. (Rimini)
SIRIVALLA - VAREMA HEAVY INDUSTRIES CO. Ltd. (Modena)
ACI S.p.A. - CONSORZIO STRADE (Messina)

PROGETTO DEFINITIVO

PONTE SULLO STRETTO DI MESSINA

COLLEGAMENTI CALABRIA
INFRASTRUTTURE STRADALI OPERE CIVILI
ELEMENTI DI CARATTERE GENERALE

CS0548_FT0

IL PROGETTISTA		IL COMPONENTE CHIAVE	
Dott. Ing. F. Debi Dott. Ing. E. Basso SIMA Società Ingegneristica P.le S. Maria Maddalena 111 - 98014 (Messina) Tel. 090 47 41 20 2011		SISTEMI DI MESSINA Società di Ingegneria e Progettazione Via S. Maria Maddalena 111 - 98014 (Messina) Tel. 090 47 41 20 2011	
SISTEMI DI MESSINA Società di Ingegneria e Progettazione Via S. Maria Maddalena 111 - 98014 (Messina) Tel. 090 47 41 20 2011		AMBITO DI MESSINA Società di Ingegneria e Progettazione Via S. Maria Maddalena 111 - 98014 (Messina) Tel. 090 47 41 20 2011	