PROLUNGAMENTO TOMBINO SCATOLARE
6.00x4.00 m
PK. 2+567.50

PROLUNGAMENTO TOMBINO SCATOLARE
2.00x2.00 m
PK. 2+832.17

X= 202306.8541
Y= 530817.5308

X= 202322.7710
Y= 530806.2670

AREA DI SOSTA E CONTROLLO SOLARO

PARATIA IN DIAFRAMMI RAMPA T
DA PK. 2+457.50 A PK. 2+552
L= 97.16m

PARATIA IN DIAFRAMMI RAMPA T
DA PK. 2+572 A PK. 2+747
L= 147.50m

FOSSO DI GUARDIA

RETE DI RECINZIONE

RETE DI RECINZIONE

RC0700PP7DCSCID0000000008

RC0700PP7DCSCID0000000009

RC0700PP7DCSCID0000000010

REGGIO CALABRIA

NOTE GENERALI

- Le coordinate di tracciamento sono riferite all'asse dell'opera per ciascuna porzione di nuova costruzione

ELABORATI DI RIFERIMENTO

PER LO SMALTIMENTO ACQUE DI PIATTAFORMA SI VEDA ELABORATO:
- CG0700PP7DCSCIDG0000000008
- CG0700PP7DCSCIDG0000000009
- CG0700PP7DCSCIDG0000000010

LEGENDA RETI TECNOLOGICHE

- RETE GAS
- RETE ELETTRICA E ILLUMINAZIONE PUBBLICA
- RETE ACQUEDOTTI E FOGNATURE
- RETE TELEFONICA

QUADRO DI UNIONE

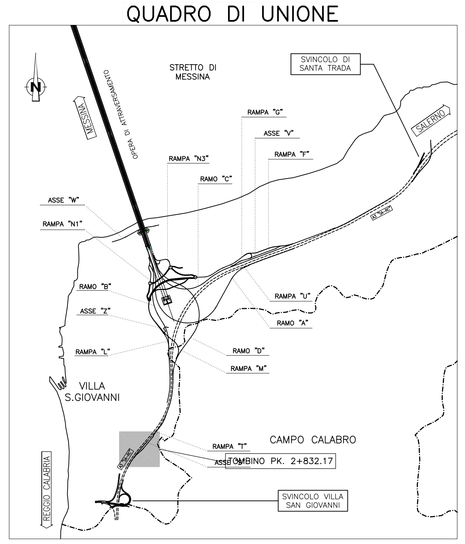

Stretto di Messina

Concessionaria per la progettazione, realizzazione e gestione del collegamento stabile tra la Sicilia e il Continente
(Legge n° 1158 del 17 dicembre 1971, modificata dal D.Lgs. n° 114 del 24 aprile 2003)

EurolinK

PONTE SULLO STRETTO DI MESSINA

PROGETTO DEFINITIVO

EUROLINK S.C.p.A.
IMPREGILO S.p.A. (Mandataria)
SOCIETA' ITALIANA PER CONDOTTE D'ACQUA S.p.A. (Mandante)
COOPERATIVA MURATORI E CEMENTISTI - C.M.C. di Ravenna Soc. Coop. a.r.l. (Mandante)
SACYR S.A.U. (Mandante)
ISHIKAWAJIMA - HARIMA HEAVY INDUSTRIES CO. Ltd. (Mandante)
A.C.I. S.C.P.A. - CONSORZIO STABILE (Mandante)

IL PROGETTISTA	IL CONTRAENTE GENERALE	STRETTO DI MESSINA	STRETTO DI MESSINA
Dott. Ing. F. Collo Ordine Ingegneri Milano n° 20355	Project Manager (Ing. P.P. Marcheselli)	Direttore Generale e RUP Validazione (Ing. G. Fiammenghi)	Amministratore Delegato (Dott. P. Ciucci)
Dott. Ing. E. Pagani Ordine Ingegneri Milano n° 15408			

COLLEGAMENTI CALABRIA

CS0583_F0

INFRASTRUTTURE STRADALI OPERE CIVILI
ELEMENTI DI CARATTERE GENERALE
GENERALE
ADEGUAMENTO TOMBINO PK 2+832 (ASSE T) – PLANIMETRIA DI PROGETTO

CODICE: C G 0 7 0 0 P P 8 D C S C 0 0 G 0 0 0 0 0 0 0 1 3 F0
SCALA: 1:500

REV.	DATA	DESCRIZIONE	REDATTO	VERIFICATO	APPROVATO
F0	20/06/2011	EMISSIONE FINALE	PRO IER S.r.l.	G. SCIUTO	F. COLLA

NOME DEL FILE: CS0583_F0.dwg