


NOTE GENERALI

-I DATI RELATIVI ALLA DG 87 RISULTANO INDICATI E DA VERIFICARE IN SITO

LEGENDA RETI TECNOLOGICHE


- RETE GAS
- RETE ELETTRICA E ILLUMINAZIONE PUBBLICA
- RETE ACQUEDOTTI E FOGNATURE
- RETE TELEFONICA

PLANIMETRIA DI PROGETTO

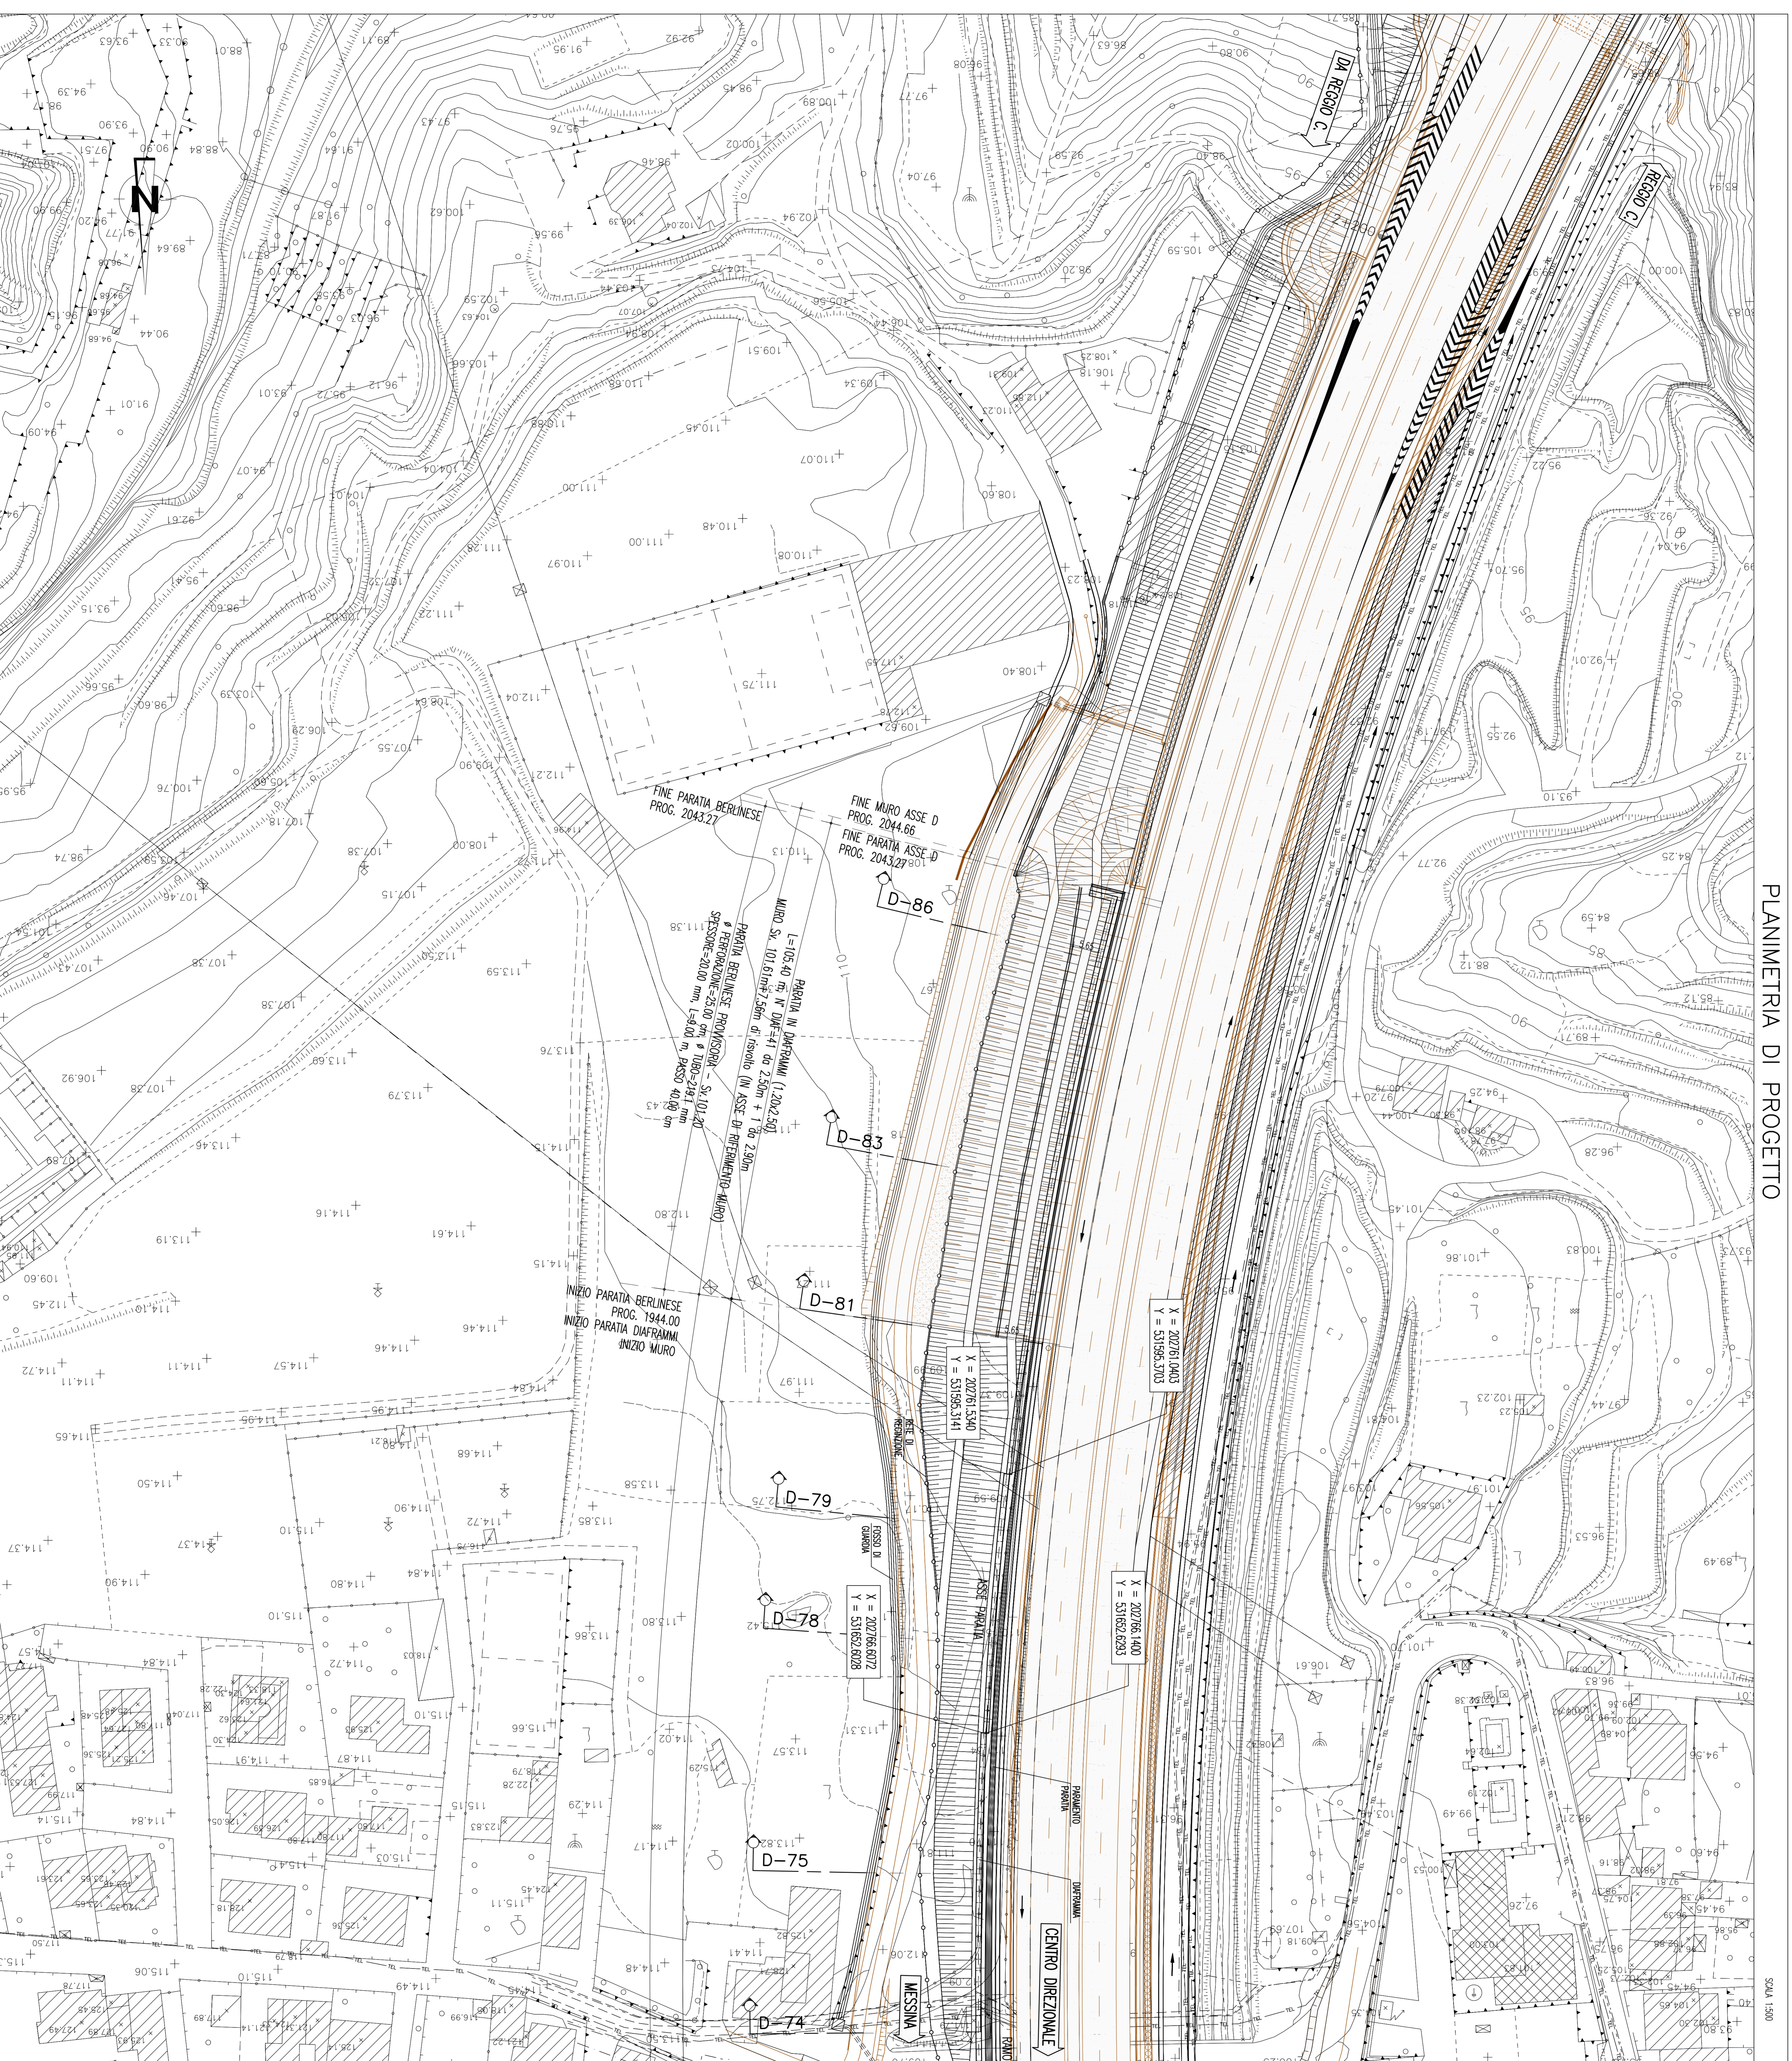

SCALA 1:500

QUADRO DI UNIONE

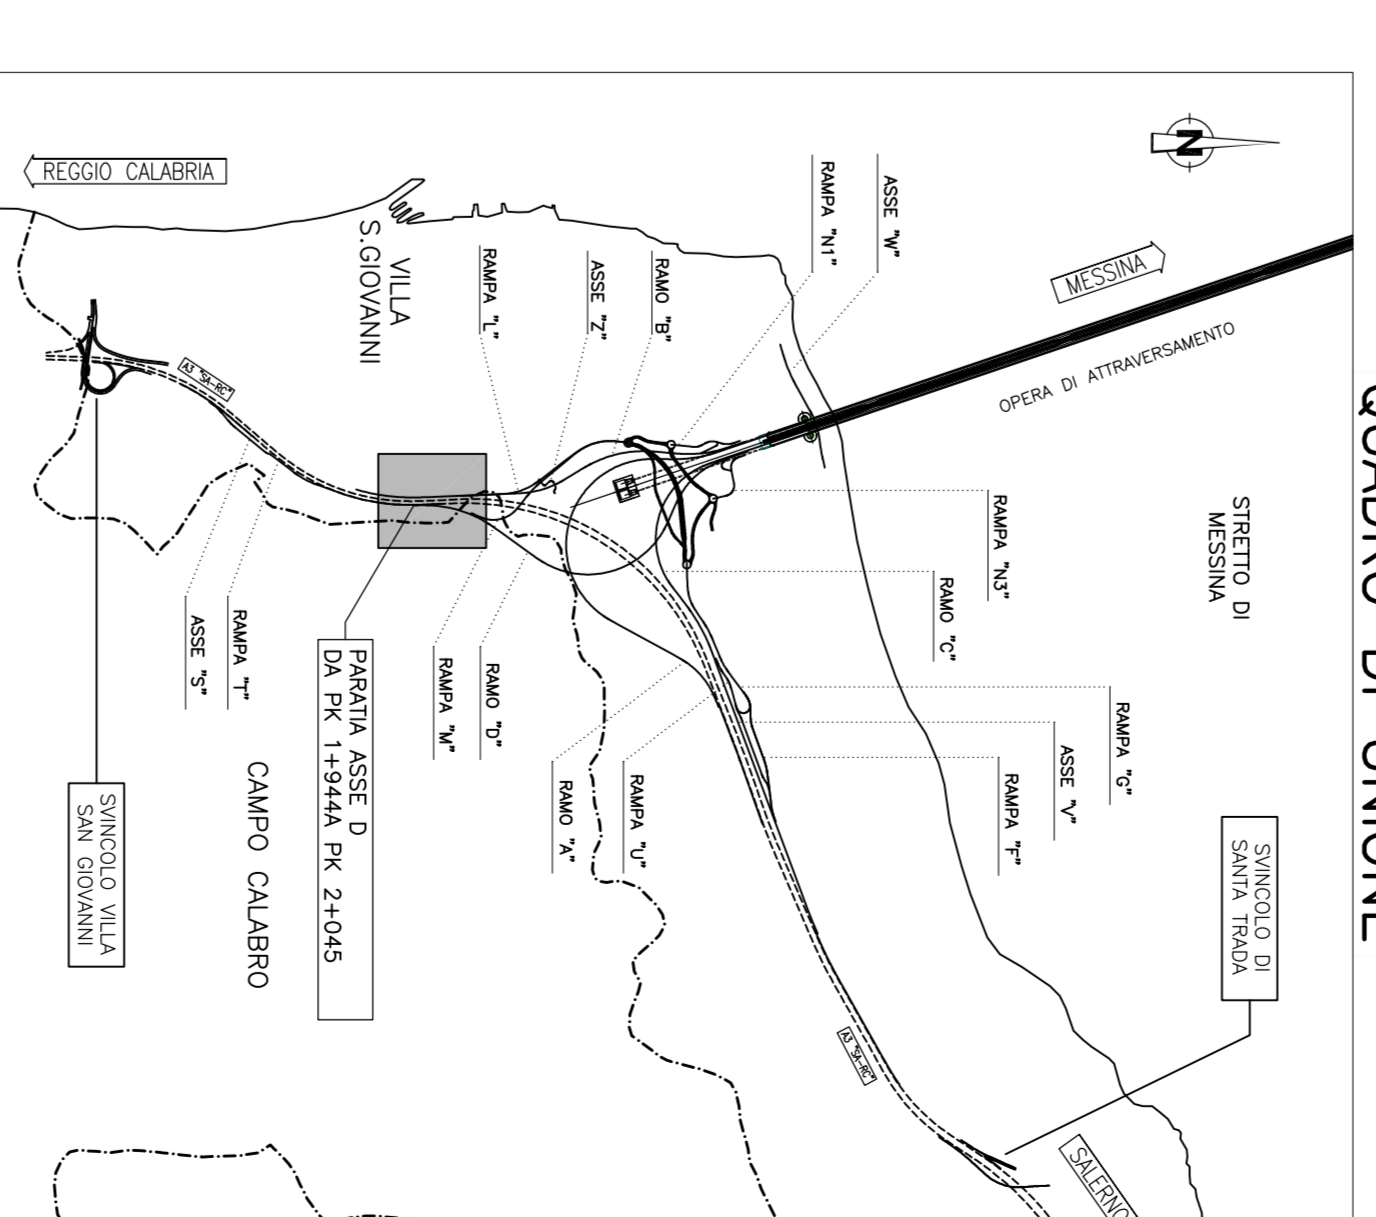

**Stretto di Messina**

**PONTE SULLO STRETTO DI MESSINA**

**PROGETTO DEFINITIVO**

**EUROLINK S.C.B.A.**

INGEGNERIA S.P.A. (Membro della S.I.A.P.)

COOPERATIVA MIAO S.M. (Membro della S.I.A.P.)

INGEGNERIA S.P.A. (Membro della S.I.A.P.)

INGEGNERIA S.P.A. (Membro della S.I.A.P.)

INGEGNERIA S.P.A. (Membro della S.I.A.P.)

**COLLEGAMENTI CALABRIA**

**INFRASTRUTTURE STRADALI OPERE CIVILI**

**ELEMENTI DI CARATTERE GENERALE**

**PARATA ASSE D DA PK 14944 A PK 24045 - PLANIMETRIA DI PROGETTO**

PROGETTO	REDAZIONE	VERIFICA	APPROVAZIONE
20/05/2011	20/05/2011	20/05/2011	20/05/2011